


S=1:1000

集成図

イロハニホヘトチリスヌワ


7 5
7 6
6 1
1 0
1 0
1 1
1 1
1 1
1 1
1 1

 

東4条南1丁目
東4条南2丁目




- A 東4条南1丁目
- B 東4条南1丁目
- C 東6条南1丁目
- D 東3条南1丁目
- E 東3条南2丁目
- F 東3条南2丁目
- G 東4条南2丁目
- H 東6条南1丁目
- I 東6条南3丁目

○・・・用地境界杭設置箇所

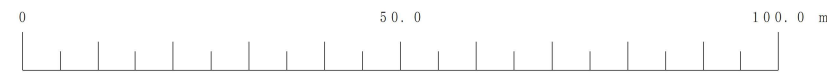


芽室町道路台帳平面図

路線番号	421	図面番号	2-2
路線名	鉄南二丁目通		
道路種別	2級	縮尺	1:1,000
調製年月日	昭和63年3月31日		
作成者	エニオン・システム建設		
	芽室町		

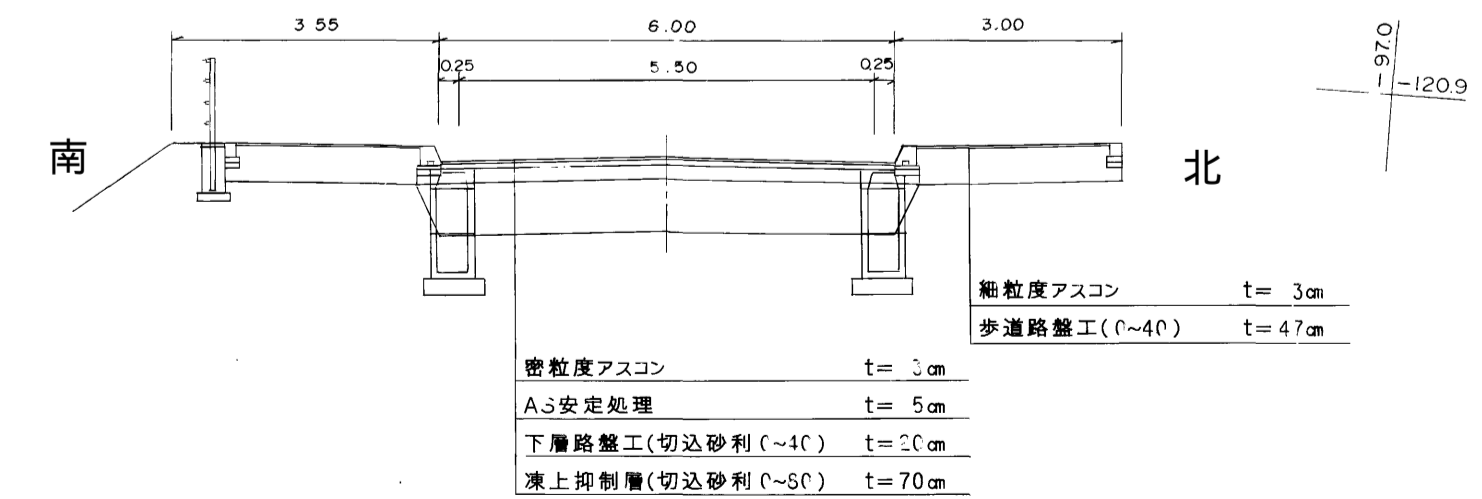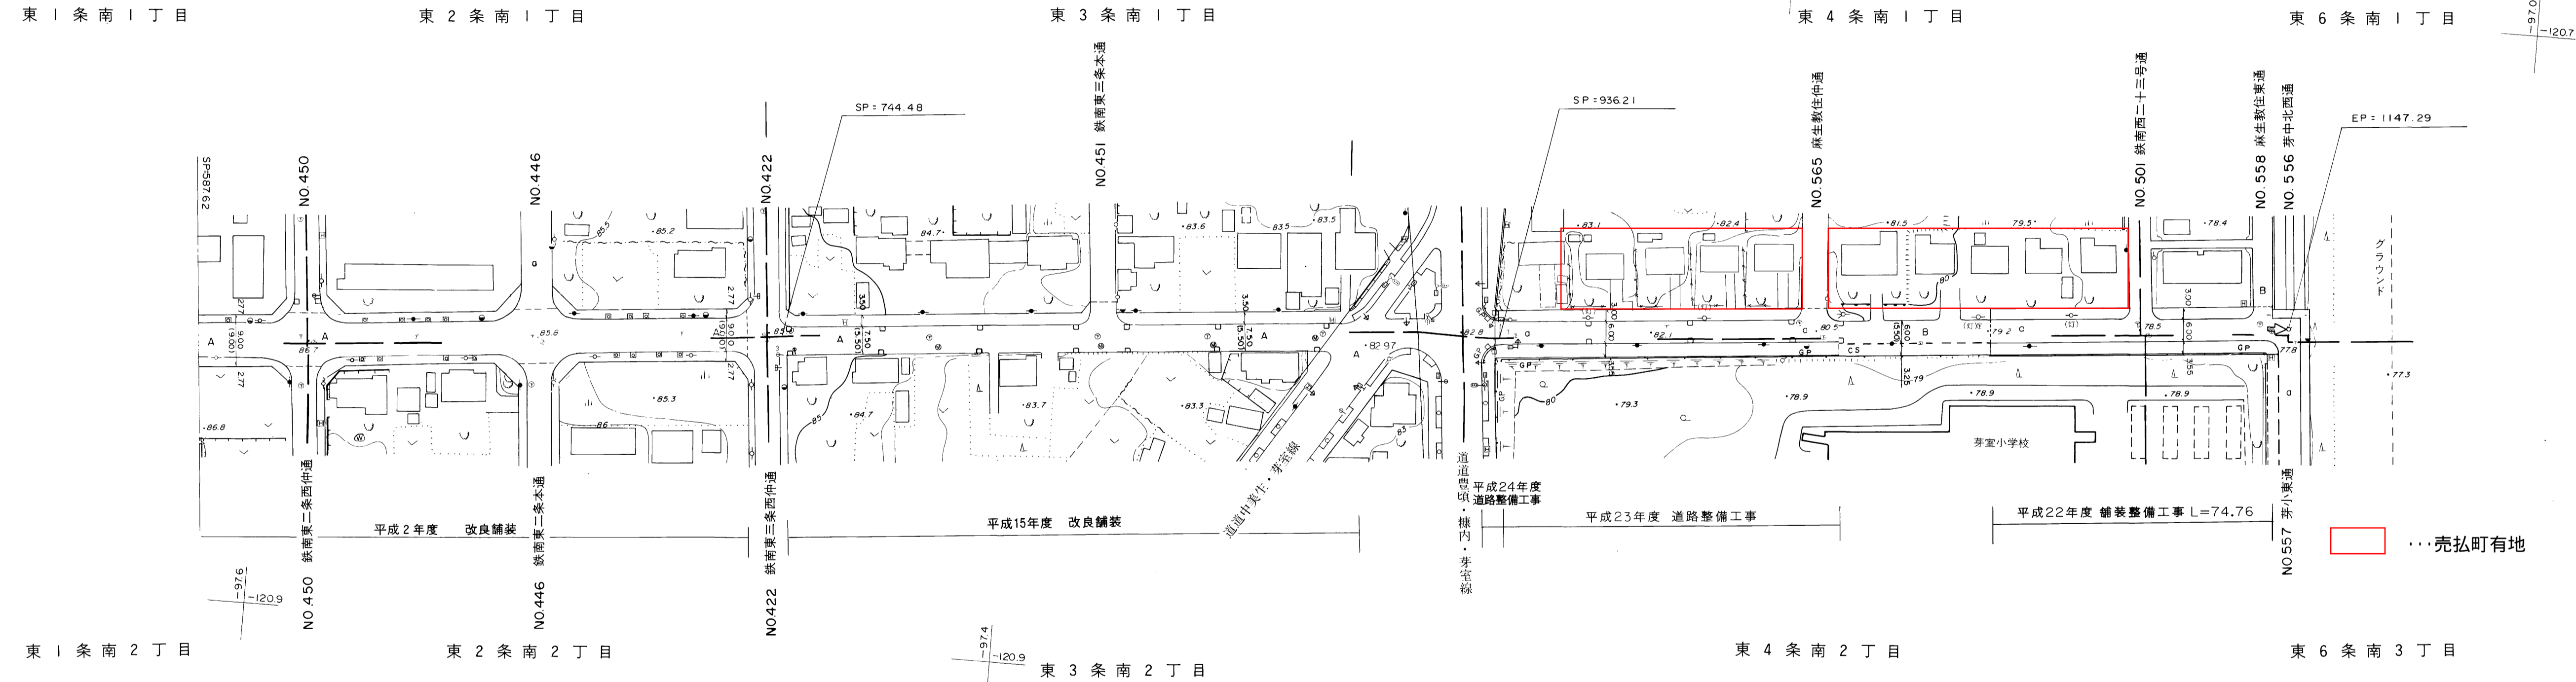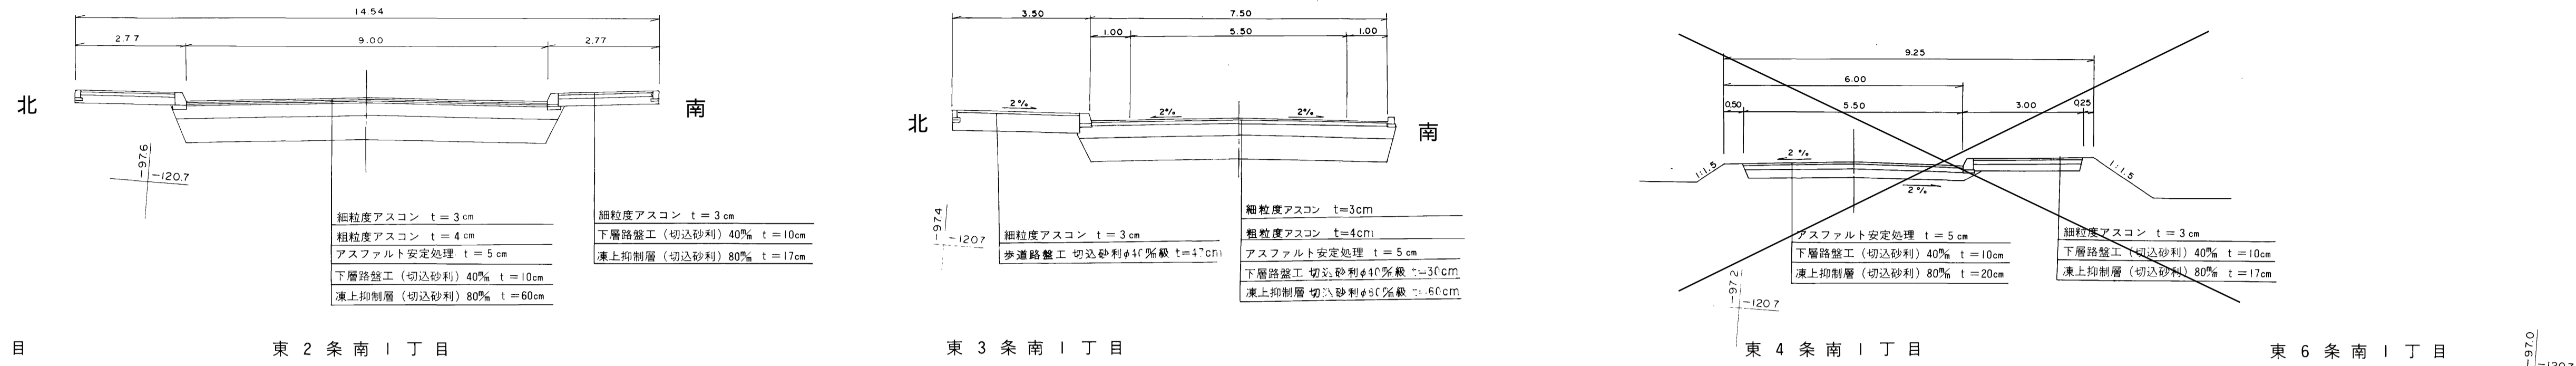

- (1)補 正 平成 2 年 3 月 31 日
- (2)補 正 平成 3 年 3 月 30 日
- (3)補 正 平成 16 年 3 月 26 日
- (4)補 正 平成 23 年 3 月 18 日
- 補 正 平成 24 年 1 月 20 日
- 補 正 平成 25 年 3 月 25 日

定 額 系 第 Ⅷ 系
等 価 係 数 係 数



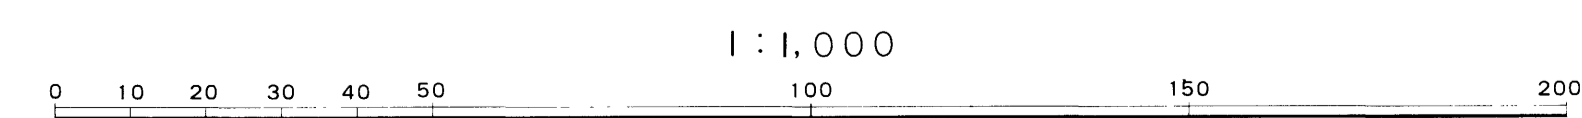


凡 例	凡 例	凡 例	凡 例	凡 例	凡 例	凡 例	凡 例	凡 例	凡 例	凡 例	凡 例	凡 例	凡 例	凡 例	凡 例	凡 例	凡 例	凡 例	凡 例	凡 例	
道路	歩道	自転車道	電線	ガス管	下水道	雨水管	防火管	消防栓	消火栓	マンホール	防犯カメラ	防犯カメラ	防犯カメラ	防犯カメラ	防犯カメラ	防犯カメラ	防犯カメラ	防犯カメラ	防犯カメラ	防犯カメラ	防犯カメラ

この測量成果は、建設省国土地理院長の承認及び助言を得て、同院所管の測量機及び測量成果を使用して得たものである (承認番号) 昭 62 道公 第 671 号

芽室町道路台帳平面図

路線番号	565	図面番号	1-1
路線名	麻生教住仲通		
道路種別	その他	縮尺	1:1,000
調製年月日	昭和63年3月31日		
作成者	エンテック株式会社		
芽室町			

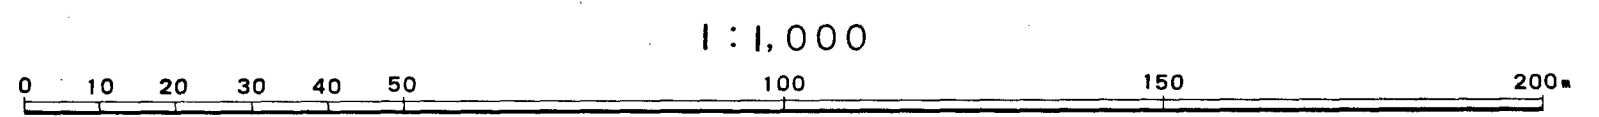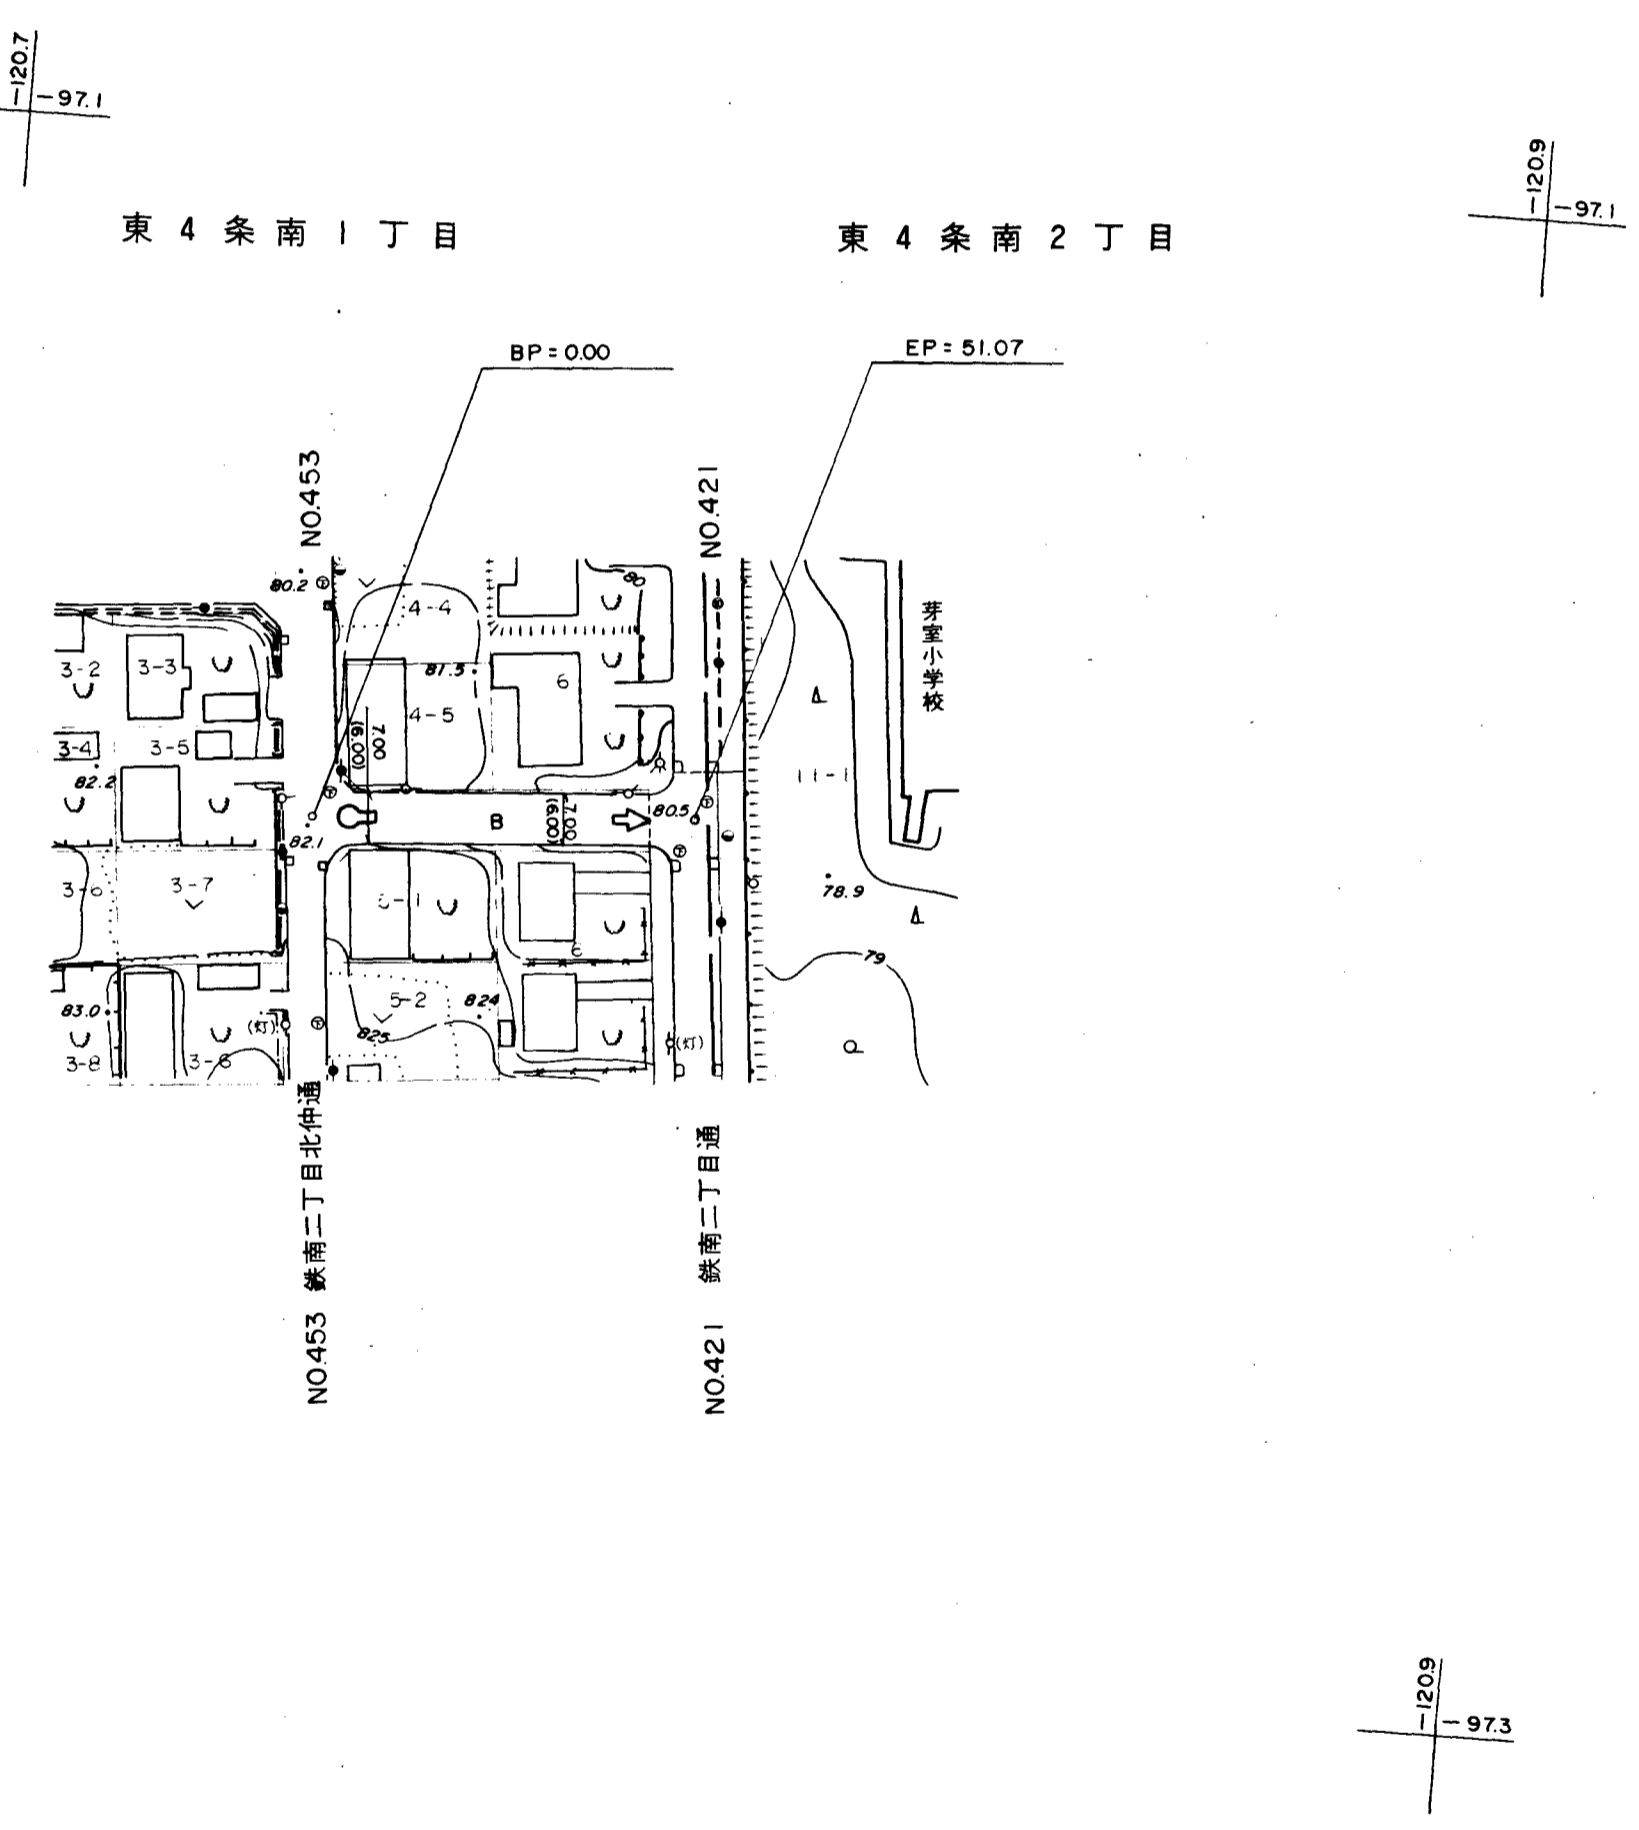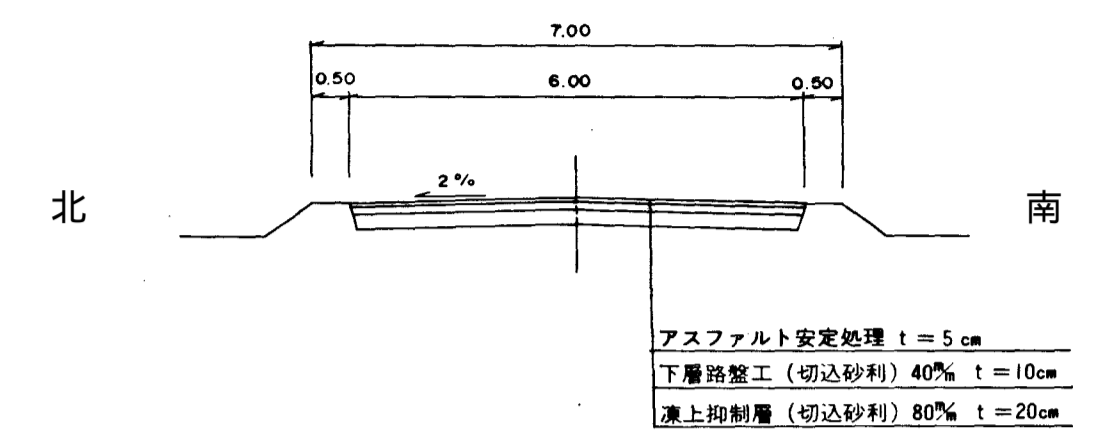

- (1)補正平成3年3月30日
- (2)補正平成24年1月20日
- (3)補正平成 年 月 日
- (4)補正平成 年 月 日


座標系 第三系
等高線間隔 1m

凡例	新築	修繕	変更	撤去	消滅	不明	未定	その他
道路種別	○	△	◇	×	□	◇	△	○
道路幅員	○	△	◇	×	□	◇	△	○
道路構造	○	△	◇	×	□	◇	△	○
道路状態	○	△	◇	×	□	◇	△	○
道路名称	○	△	◇	×	□	◇	△	○
道路用途	○	△	◇	×	□	◇	△	○
道路種別	○	△	◇	×	□	◇	△	○
道路幅員	○	△	◇	×	□	◇	△	○
道路構造	○	△	◇	×	□	◇	△	○
道路状態	○	△	◇	×	□	◇	△	○
道路名称	○	△	◇	×	□	◇	△	○
道路用途	○	△	◇	×	□	◇	△	○

この測量成果は、建設省国土院の承認及び助成を得て、同院所管の測量機及び測量成果を使用して得たものである。
(承認番号) 昭 62 道公 第 671 号


芽室町道路台帳平面図

路線番号	501	図面番号	1-1
路線名	鉄南西二十三号通		
道路種別	その他	縮尺	1:1,000
調製年月日	昭和63年3月31日		
作成者	工ナチ-9-575L試製		
芽室町			

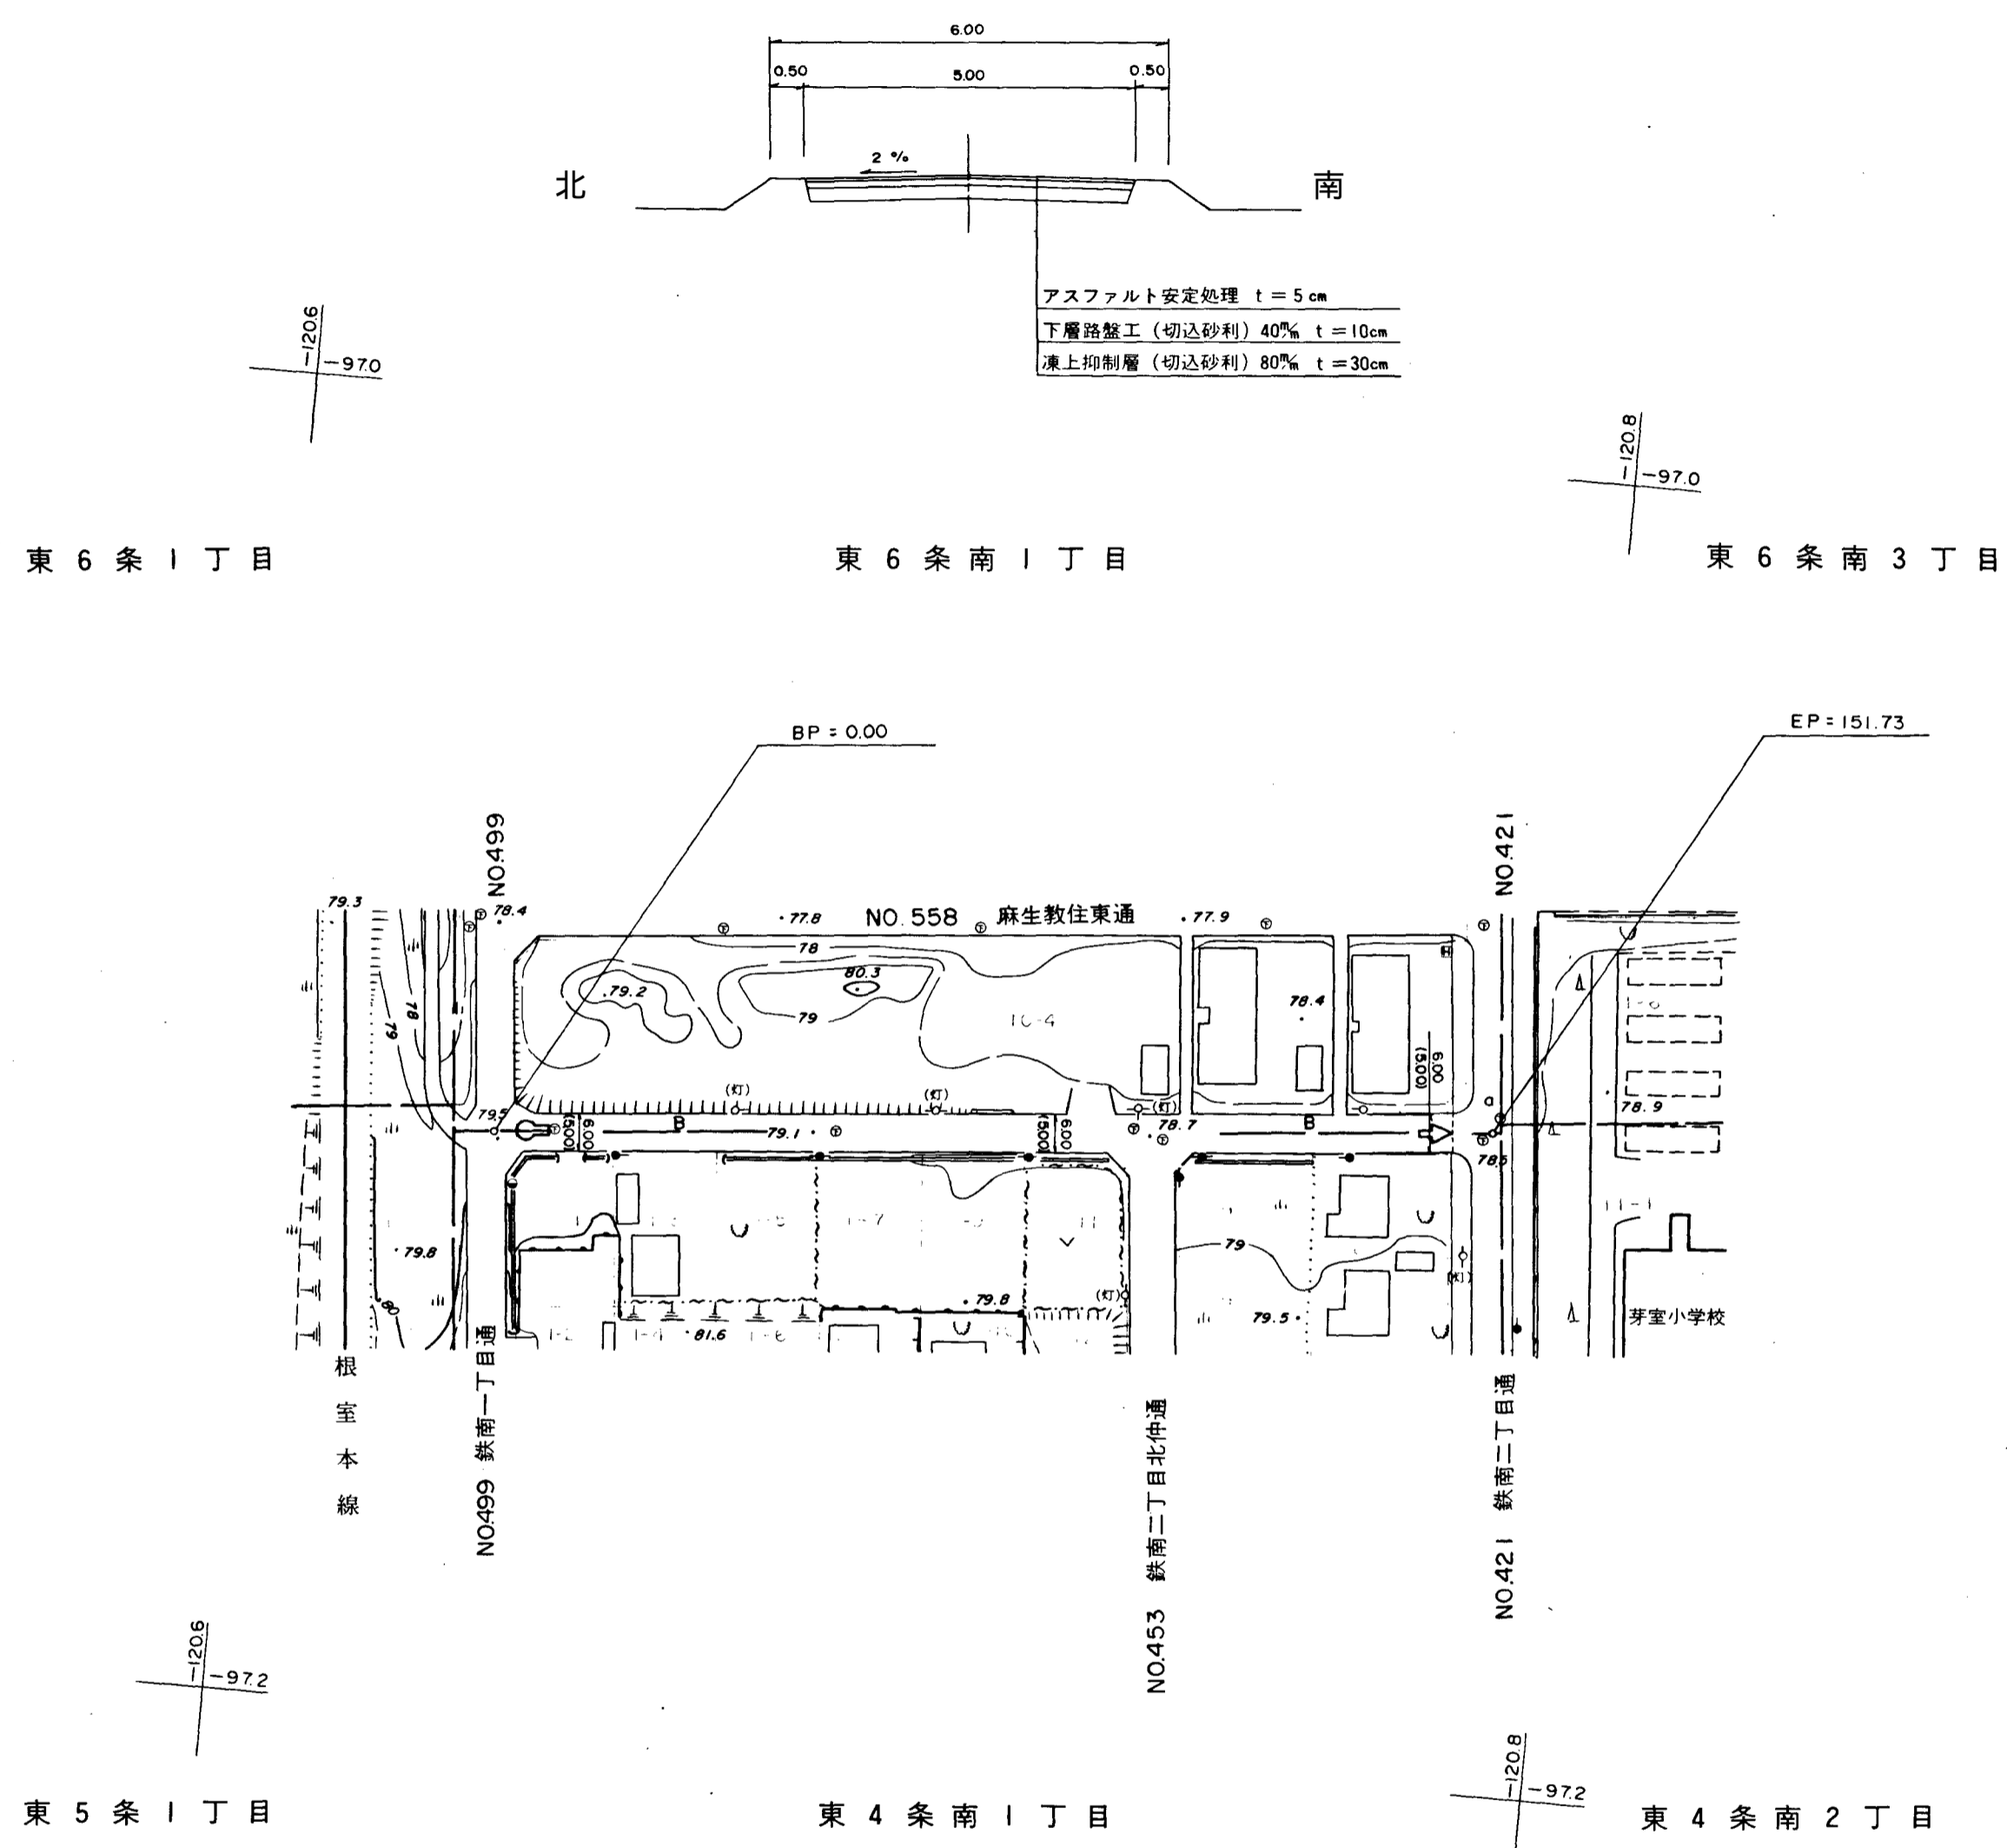

- (1) 補正平成年月日
- (2) 補正平成年月日
- (3) 補正平成年月日
- (4) 補正平成年月日

座標系 測地系
等高線間隔 1m

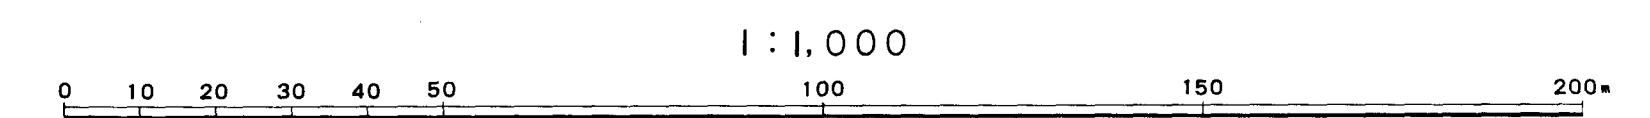

凡例	道路種別	道路幅員	道路名称	道路番号	道路種別	道路幅員	道路名称	道路番号	道路種別	道路幅員	道路名称	道路番号		
○	道路	幅員	名称	番号	○	道路	幅員	名称	番号	○	道路	幅員	名称	番号
△	道路	幅員	名称	番号	△	道路	幅員	名称	番号	△	道路	幅員	名称	番号
□	道路	幅員	名称	番号	□	道路	幅員	名称	番号	□	道路	幅員	名称	番号
◇	道路	幅員	名称	番号	◇	道路	幅員	名称	番号	◇	道路	幅員	名称	番号
●	道路	幅員	名称	番号	●	道路	幅員	名称	番号	●	道路	幅員	名称	番号
○	道路	幅員	名称	番号	○	道路	幅員	名称	番号	○	道路	幅員	名称	番号
△	道路	幅員	名称	番号	△	道路	幅員	名称	番号	△	道路	幅員	名称	番号
□	道路	幅員	名称	番号	□	道路	幅員	名称	番号	□	道路	幅員	名称	番号
◇	道路	幅員	名称	番号	◇	道路	幅員	名称	番号	◇	道路	幅員	名称	番号
●	道路	幅員	名称	番号	●	道路	幅員	名称	番号	●	道路	幅員	名称	番号
○	道路	幅員	名称	番号	○	道路	幅員	名称	番号	○	道路	幅員	名称	番号

「この測量成果は、建設省国土院院長の承認及び助言を得て、同院所管の測量標及び測量成果を使用して得たものである。」
(承認番号) 昭 62 道公 第 671 号