

## 委託業務設計説明書

1. 業務名称 道路改良工事実施設計委託
2. 業務概要 基準点測量 一式、 現地測量 一式、 路線測量 一式、 道路設計 一式
3. 業務期間 自 令和6年 7月16日  
至 令和6年12月27日
4. 仕様書 別紙参照及び北海道建設部測量調査設計業務等共通仕様書による。

設 計 図 書

(特記仕様書・位置図・工事数量総括表)

2024 年度施行

道路改良工事実施設計委託

---

芽室町



特 記 仕 様 書

## 特記仕様書

- 20 一般事項
  - 01 適用
  - 01 共通仕様書
    - 当該業務は、『北海道建設部測量調査設計業務等共通仕様書』（以下「共通仕様書」という。）に基づき履行すること。
- 05 土木工事積算基準等
  - 1 当該業務の設計図書は、芽室町及び、北海道建設部が制定した次の積算基準等に基づき作成している。  
「芽室町土木事業委託積算要領」、「土木事業委託積算基準」、「土木工事積算基準（下水道編）」、「土木工事工種体系化の手引き」、「下水道工事工種体系化の手引き・数量算出要領」
  - 2 「土木事業委託積算基準」、「土木工事積算基準（下水道編）」及び「漁港関係工事積算基準」において定めている諸基準に基づき次のとおり扱っている。  
当該業務における作業項目については、各積算基準で定める作業区分により、必要な項目を計上している。
  - 3 「土木工事工種体系化の手引き」、「漁港関係工事工種体系化の手引き・数量算出要領」及び「下水道工事工種体系化の手引き・数量算出要領」において定めている事項については、設計図書の規格・摘要欄に明示している。
  - 4 「北海道における総合評価方式のガイドライン」、「工事技術的難易度評価表」において定めている諸基準に基づき作成すること。
- 02 個別事項
  - 01 目的
    - 1 測量業務
      - 当該業務は、北8線道路整備工事他1件の実施に必要な平面図等を作成する業務である。
    - 2 設計業務
      - 当該業務は、北8線道路整備工事他1件の詳細設計をする業務である。
- 02 土木工事数量算出要領
  - 当該業務において、数量の算出を行う場合は次によること。また、これに定めのない事項については、業務担当員と協議すること。
  - 1 一般土木工事
    - 「土木工事数量算出要領」

## 特記仕様書

### 03 業務打合せ 03 設計業務

当該業務の打合せは、次のとおり予定している。

打合せ回数に変更が生じた場合には、委託者と受託者との協議により設計変更する。ただし、受託者の都合により申し出のあった打合せについては設計変更の対象外とする。

#### 1 第1回打合せ

- (1) 打合せを実施する履行段階：業務計画書作成時
- (2) 打合せ場所（住所）：芽室町役場

#### 2 中間打合せ（1・2回目）

- (1) 打合せを実施する履行段階：各路線 設計条件の照査後
- (2) 打合せ場所（住所）：芽室町役場

#### 3 成果品納入時

- (1) 打合せを実施する履行段階：成果品納入時
- (2) 打合せ場所（住所）：芽室町役場

#### 4 留意事項

第1回打合せ及び中間打合せを行う際は、業務担当員に実施状況等を記載した「工程表」を提出すること。

事業担当課との中間打合せを行う際は、事前に業務担当員と打合せ内容と確認事項等について整理しておくこと。なお、委託者の都合により、事業担当課との中間打合せ場所や回数に変更が生じた場合は、別途協議するものとする。

また、事業担当課との中間打合せの結果は、打ち合わせ簿に「事業担当課との中間打合せ結果」と明記し、打合せを行った事業担当課職員の所属・職・氏名を記載すること。さらに、業務担当員を通じて事業担当課職員の確認（署名または押印）を必ず受けること。

### 04 提出成果品

#### 01 測量業務（電子媒体）

提出成果品は、次のとおりとする。

- 電子成果品保管帳       ： 1冊（電子媒体（CD-R等））
- 電子媒体一覧

## 特記仕様書

測量成果計算簿	
観測手簿	: 仮BM・縦断・横断詳細
計算簿	: 線形決定・IP設置中心線・仮BM・縦断
成果表	: 仮BM・縦断
線形図	: S=1/1,000 [線形決定(平面図に書き込み)]
引照点図	: S=1/1,000 [中心線(平面図に書き込み)]
点の記	: IP設置・中心線の主要点・仮BM
精度管理表	: IP設置・中心線・仮BM・縦断・横断・平面
縦断面図	: 縦S=1/200、横S=1/1,000
横断面図	: S=1/100
細部調査図(構造物)	: S=1/30~1/100
計画資料報告書	: A4版 (路線選定理由を含む)
写真帳	

### 33 設計業務

提出成果品は、次のとおりとする。

- 1 詳細設計 (電子成果品保管帳 1 冊 (電子媒体 (CD-R等)) ) または (原図 1 部・原稿 1 部・製本 3 部)

電子媒体一覧 (電子納品の場合)

一般平面図	: 1/500または1/1000 (着色)
縦断面図	: V=1/50・V=1/100、H=1/500・H=1/1000
標準横断面図	: 1/50~1/100
横断面図	: 1/50~1/100
土積図	: 縮尺は適宜
構造物詳細図	: 縮尺は適宜
仮設工詳細図	: 縮尺は適宜
数量計算書	: A4サイズ
報告書	: A4サイズ



位 置 図

# 位 置 図


業務名	道路改良工事実施設計委託																	
業務箇所	芽室町 関山																	
範囲	起点	北緯	42 度	57 分	30.77 秒	東経	143 度	0 分	58.03 秒	終点	北緯	42 度	57 分	33.04 秒	東経	143 度	1 分	28.62 秒

※業務箇所の住所については業務起点の左側の住所としています。

※緯度経度については、世界測地系であり地理院地図を利用した簡易測定結果。



図面は上が北です

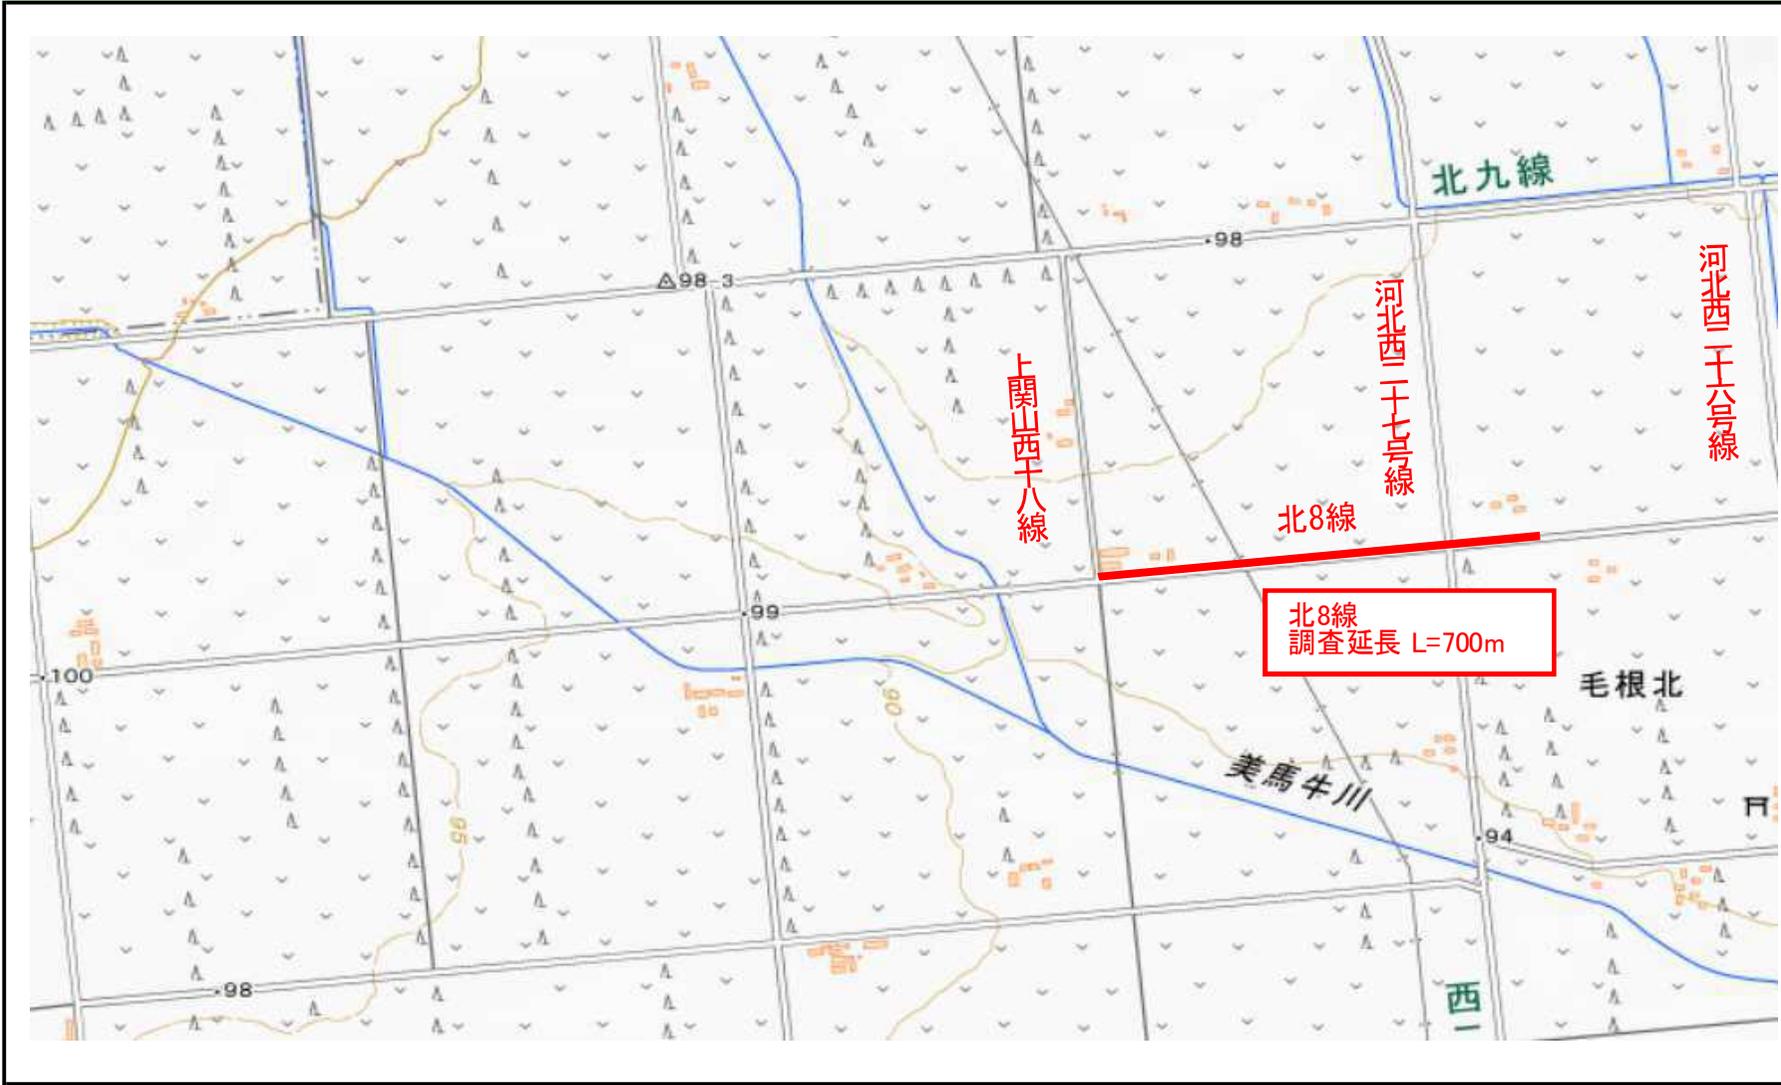

<凡例>  
 旗揚線  
 業務箇所  
 業務箇所  
 業務箇所塗り (丸印が起点)  
 表示情報 (表示している情報は■)  
 □ 業務箇所・業務範囲  
 □ その他

備 考

# 位 置 図



図面は上が北です

業務名	道路改良工事実施設計委託					
業務箇所	芽室町 中伏古					
範囲	起 点	北緯 42 度 84 分 46.54 秒	東経 143 度 5 分 93.04 秒	終 点	北緯 42 度 84 分 26.52 秒	東経 143 度 6 分 54.75 秒

※業務箇所の住所については業務起点の左側の住所としています。

※緯度経度については、世界測地系であり地理院地図を利用した簡易測定結果。



<凡例>

旗揚線

業務箇所

業務箇所

業務箇所塗り (丸印が起点)



表示情報 (表示している情報は■)

□ 業務箇所・業務範囲

□ その他

備 考

業 務 数 量 総 括 表

業務名	道路改良工事実施設計委託
-----	--------------

芽室町環境土木課

## 業務数量総括表

項目・工種・種別・細別	規格	単位	数量(前回)	数量(今回)	数量の増減	測量業務		
						基準点測量		
						摘要		
						名称	単位	数量
基準点測量		式		1				
基準点測量		式		1				
3級基準点測量		式		1				
3級基準点測量	永久標識設置なし伐採含まない	点		7		作業計画 永久標識設置なし 伐採含まない	点	1
						選点 永久標識設置なし 伐採含まない	点	1
						観測 永久標識設置なし 伐採含まない	点	1
						計算整理 永久標識設置なし 伐採含まない	点	1
4級基準点測量		式		1				
4級基準点測量	永久標識設置なし伐採含まない	点		19		作業計画 永久標識設置なし 伐採含まない	点	1
						選点 永久標識設置なし 伐採含まない	点	1
						観測 永久標識設置なし 伐採含まない	点	1
						計算整理 永久標識設置なし 伐採含まない	点	1
地形測量		式		1				

## 業務数量総括表

項目・工種・種別・細別	規格	単位	数量(前回)	数量(今回)	数量の増減	測量業務		
						地形測量		
						摘要		
						名称	単位	数量
現地測量		式		1				
現地測量		式		1				
現地測量	0.025km2	(km2)式		1		作業計画	(km2)式	1
						細部測量	(km2)式	1
						数値編集	(km2)式	1
						数値地形図データファイルの作成	(km2)式	1
						現地測量(作業計画)	業務	1
応用測量		式		1				
路線測量		式		1				
路線測量		式		1				
現地踏査	0~1000台未満/12時間 0.0	km		1.26		現地踏査	km	1

## 業務数量総括表

項目・工種・種別・細別	規格	単位	数量(前回)	数量(今回)	業務項目	測量業務		
						摘要		
						名称	単位	数量
中心線測量	0～1000台未満/12時間 0.0単 曲線換算曲線数 2 0.0測点間隔 20m 0.0	km		1.26		中心点座標計算	km	1
						測定設置	km	1
						線形地形図の作成	km	1
						点検整理	km	1
仮BM設置測量	0～1000台未満/12時間 0.0	km		1.26		測定設置	km	1
						計算	km	1
						点検整理	km	1
縦断測量	0～1000台未満/12時間 0.0	km		1.26		観測 縦断測量	km	1
						縦断面図作成 縦断測量	km	1
						点検整理 縦断測量	km	1
横断測量	0～1000台未満/12時間 0.0単 曲線換算曲線数 2 0.045m未満 2km 0m - 0.1	km		1.26		観測 横断測量	km	1
						横断面図作成 横断測量	km	1
						点検整理 横断測量	km	1
細部調査		式		1				

## 業務数量総括表

項目・工種・種別・細別	規格	単位	数量(前回)	数量(今回)	業 種 項 目	測量業務		
						応用測量		
						摘要		
						名称	単位	数量
在来路盤厚調査	非舗装	箇所		3		非舗装在来路盤厚調査	箇所	1
直接経費		式		1				
直接経費		式		1				
旅費交通費(測量)		式		1				
旅費交通費(率計上)		式		1				
安全費		式		1				
安全費		式		1				
電子成果品作成費		式		1				
電子成果品作成費(測量)		式		1				
直接測量費		式		1				
間接測量費		式		1				

## 業務数量総括表

項目・工種・種別・細別	規格	単位	数量(前回)	数量(今回)	数量の増減	測量業務		
						業務名	業種 項目	間接測量費
						摘要		
						名称	単位	数量
諸経費		式		1				
測量業務価格		式		1				
道路設計		式		1				
道路設計		式		1				
道路詳細設計		式		1				
道路詳細設計(B)	縮尺1/1,0001.26km0.56kmしない 0%しない 0%いずれか設計する 0%しない 0%道路設計と一体で行わない 0%含めない 0%含めない 0%含む +10%	(km)式		1		設計計画及び施工計画 道路詳細設計(B)	(km)式	1
						現地踏査 道路詳細設計(B)	(km)式	1
						平面・縦断設計 道路詳細設計(B)	(km)式	1
						横断設計 道路詳細設計(B)	(km)式	1
						設計図 道路詳細設計(B)	(km)式	1
						数量計算 道路詳細設計(B)	(km)式	1
						照査 道路詳細設計(B)	(km)式	1
						報告書作成 道路詳細設計(B)	(km)式	1

## 業務数量総括表

項目・工種・種別・細別	規格	単位	数量(前回)	数量(今回)	数量の増減	業務数量		
						業務名	業種	項目
				(当初)		土木設計業務		
						道路設計		
						摘要		
						名称	単位	数量
共通(設計業務)		式		1				
打合せ等(設計(概略・予備・詳細・災害復旧))		式		1				
打合せ(設計(概略・予備・詳細・災害復旧))		業務		1		打合せ	業務	1
直接経費		式		1				
直接経費		式		1				
旅費交通費(設計(概略・予備・詳細・災害復旧))		式		1				
旅費交通費(率計上)(設計(概略・予備・詳細・災害復旧))		式		1				
電子成果品作成費		式		1				
電子成果品作成費		式		1				
直接原価		式		1				
その他原価		式		1				

## 業務数量総括表

項目・工種・種別・細別	規格	単位	数量(前回)	数量(今回)	数量の増減	設計業務		
						業務原価	業務原価	業務原価
						摘要		
						名称	単位	数量
業務原価		式		1				
一般管理費等		式		1				
設計業務価格		式		1				
業務価格		式		1				
消費税相当額		式		1				
業務費計		式		1				

単 独

2024年度施行

見積用

道路改良工事実施設計委託 委託業務設計書

---

参考資料

本資料は、入札額を算定する際に参考とする資料であり、契約上の制約を有するものではない。

芽室町



## 積算情報

設計書番号	24-18-H2-0197-0	設計者名	
出張所名	芽室町		
適用単価	業務		
入札日(開札日)	2024年 7月 9日		
歩掛適用年月	2024年 6月18日		
単価適用年月	2024年 6月18日		
適用単価 地区	生コン	K01:帯広市・音更町・芽室町・中札内村・更別村・幕別町・池田町・豊頃の一部	
	合材	K01:帯広市、音更町、芽室町、清水町、士幌町、幕別町、池田町、中札内村、更別村、山岳部除く新得町と鹿追町、豊頃町一部	
	石材	K05:帯広市・音更町・芽室町・幕別町・池田町・中札内村・更別村・豊頃町の一部・士幌町の一部	
	港湾石材		
	燃料	K00:帯広建設管理部	
適用工種	(係数ランク 1)		

積算時想定業務期間	2024年 7月16日 ~ 2024年12月27日 (165日)
工期の設定	通常工期 実施工期:165日 完成期限: 2024年12月27日
冬期労務補正	2024年 6月 ~ 2024年12月 冬期労務補正:なし 時間的制約:時間的制約無し

2024/06/18 10:47:16

## 業務概要一覧表

事業種別	工事箇所	水系・路河川名	橋梁名等
郊外地道路新設改良事業	北明 中伏古	北8線 伏古北6線	

費 目	測量及び試験費	道路改良工事実施設計委託
-----	---------	--------------

業 務 概 要	No	当 初	変 更
	1	基準点測量 1 式	
	2	現地測量 1 式	
	3	路線測量 1 式	
	4	道路設計 1 式	
	5		
	6		
	7		

## 諸経費情報

委託先	建設コンサルタント		
測量業務	諸経費率	する	
測量業務（竣工平面図）	諸経費率	しない	
地質調査業務（一般）	諸経費率	しない	
地質調査業務（解析）	その他原価の割合（ ）	しない	35%
	一般管理費等の割合（ ）	しない	35%
設計業務	その他原価の割合（ ）	する	33%
	一般管理費等の割合（ ）	する	21%

## 設計内訳書

業務名	道路改良工事実施設計委託		当 初	業 種	測量業務				
項目・工種・種別・細別	規格	単位	数量	項目	基準点測量	金額	数量増減	金額増減	摘要
基準点測量		式	1						
基準点測量		式	1						
3級基準点測量		式	1						
3級基準点測量	永久標識設置なし伐採含まない	点	7						単-1号 A1
4級基準点測量		式	1						
4級基準点測量	永久標識設置なし伐採含まない	点	19						単-2号 A1
地形測量		式	1						
現地測量		式	1						
現地測量		式	1						
現地測量	0.025km2	(km2)式	1						単-3号 A1
応用測量		式	1						
路線測量		式	1						

## 設計内訳書

業務名	道路改良工事実施設計委託		当 初	業 種 項 目	測量業務 応用測量			
項目・工種・種別・細別	規格	単位	数量	単価	金額	数量増減	金額増減	摘要
路線測量		式	1					
現地踏査	0~1000台未満/12時間 0.0	km	1.26					単-4号 A1
中心線測量	0~1000台未満/12時間 0.0 単曲線換算曲線数 2 0.0 測点間隔 20m 0.0	km	1.26					単-5号 A1
仮BM設置測量	0~1000台未満/12時間 0.0	km	1.26					単-6号 A1
縦断測量	0~1000台未満/12時間 0.0	km	1.26					単-7号 A1
横断測量	0~1000台未満/12時間 0.0 単曲線換算曲線数 2 0.045m未満20m - 0.1	km	1.26					単-8号 A1
細部調査		式	1					
在来路盤厚調査	非舗装	箇所	3					単-9号 A1
直接経費		式	1					
直接経費		式	1					
旅費交通費(測量)		式	1					

## 設計内訳書

業務名	道路改良工事実施設計委託			当 初	業 種	測量業務			
	項目・工種・種別・細別	規格	単位	数量	単価	金額	数量増減	金額増減	摘要
	旅費交通費（率計上）		式	1					A1
	安全費		式	1					
	安全費		式	1					A1
	電子成果品作成費		式	1					
	電子成果品作成費（測量）		式	1					A1
	直接測量費		式	1					
	間接測量費		式	1					
	諸経費		式	1					
	測量業務価格		式	1					
	道路設計		式	1					
	道路設計		式	1					
	道路詳細設計		式	1					

## 設計内訳書

業務名	道路改良工事実施設計委託		当初	業種 項目	土木設計業務 道路設計			
項目・工種・種別・細別	規格	単位	数量	単価	金額	数量増減	金額増減	摘要
道路詳細設計（B）	縮尺1/1,0001.26km0.56kmしない 0%しない 0%いずれか設計する 0%しない 0%道路設計と一体で行わない 0%含めない 0%含めない 0%含む +10%	(km)式	1					単-10号 P1
共通（設計業務）		式	1					
打合せ等（設計(概略・予備・詳細・災害復旧)）		式	1					
打合せ（設計(概略・予備・詳細・災害復旧)）		業務	1					単-11号 P1
直接経費		式	1					
直接経費		式	1					
旅費交通費（設計(概略・予備・詳細・災害復旧)）		式	1					
旅費交通費（率計上）（設計(概略・予備・詳細・災害復旧)）		式	1					P1
電子成果品作成費		式	1					
電子成果品作成費		式	1					

## 設計内訳書

業務名	道路改良工事実施設計委託			当 初	業 種	設計業務			
	項目・工種・種別・細別	規格	単位	数量	単価	金額	数量増減	金額増減	摘要
	直接原価		式	1					
	その他原価		式	1					
	業務原価		式	1					
	一般管理費等		式	1					
	設計業務価格		式	1					
	業務価格		式	1					
	消費税相当額		式	1					
	業務費計		式	1					

# 諸経費計算書

( 当 初 )

業務名 2024年度 道路改良工事实施設計委託

測量業務

建設コンサルタント

項目	金額・率(%)
直接測量費	
非対象額	
管理費区分9(成果検定費等)	
対象額	
諸経費率	
諸経費(計算額)	
竣工平面図作成の対象額(労務費、直接人件費)	
竣工平面図作成の諸経費率	
竣工平面図作成の諸経費(計算値)	
調整額	
諸経費計上額	
調整業務計上額	
その他原価対象額(管理費区分A+B+D)	
その他原価の割合( )	
その他原価計上額	
直接原価	
その他原価	
一般管理費対象額	
一般管理費等の割合( )	
一般管理費等計上額	

地質調査業務

一般調査業務

項目	金額・率(%)
純調査費(直接調査費及び間接調査費)	
非対象額	
管理費区分9(諸経費の非対象)	
対象額	
諸経費率	
諸経費(計算額)	
調整額	
諸経費計上額	
調整業務計上額	
その他原価対象額(管理費区分A+B+D)	
その他原価の割合( )	
その他原価計上額	
直接原価	
その他原価	
一般管理費対象額	
一般管理費等の割合( )	
一般管理費等計上額	

# 諸経費計算書

( 当 初 )

業務名 2024年度 道路改良工事実施設計委託

地質調査業務  
解析調査業務

項目	金額・率(%)
直接人件費	
その他原価の割合( )	
その他原価計上額	
直接原価	
非対象額( - )	
管理費区分9・1(一般管理費等の非対象)	
一般管理費対象額	
一般管理費等の割合( )	
一般管理費等(計算値)	
調整額	
一般管理費等計上額	

( 直接経費 )

設計業務 建設コンサルタント

項目	金額・率(%)
直接人件費	
その他原価の割合( )	
その他原価計上額	
直接原価	
非対象額( - )	
管理費区分9・1(一般管理費等の非対象)	
一般管理費対象額	
一般管理費等の割合( )	
一般管理費等(計算値)	
調整額	
一般管理費等計上額	

( 直接経費 )

## 内訳書 &lt; データ無し &gt;

							単価適用年月 歩掛適用年月 労務調整-超過-規制	
名称	規格 / 条件	単位	数量	単価	金額	数量増減	金額増減	摘要

上段から 既契約数量 / 出来高数量 / 出来高累計 / 前回残工事 / 今回残工事

## 1次単価表

単-1号

単価適用年月	20240618
歩掛適用年月	20240618
労務調整-超過-規制	1.000-00000020

名称	規格 / 条件	単位	数量	単価	金額	摘要
3級基準点測量		点				
規格	永久標識設置なし伐採含まない	単位	数量	単価	1	単価
名称	規格 / 条件	単位	数量	単価	金額	摘要
作業計画	永久標識設置なし 伐採含まない 耕地 平地 = 7点 :	点	1			WS100310 管理費区分 無 単-12号
選点	永久標識設置なし 伐採含まない 同上	点	1			WS100311 管理費区分 無 単-13号
観測	永久標識設置なし 伐採含まない 同上	点	1			WS100312 管理費区分 無 単-14号
計算整理	永久標識設置なし 伐採含まない 同上	点	1			WS100313 管理費区分 無 単-15号
計						
単価						

## 1次単価表

単-2号

単価適用年月	20240618
歩掛適用年月	20240618
労務調整-超過-規制	1.000-00000020

名称	規格 / 条件	単位	数量	単価	金額	摘要
4級基準点測量		点				
規格	永久標識設置なし伐採含まない	単位	数量	単価	1	単価
名称	規格 / 条件	単位	数量	単価	金額	摘要
作業計画	永久標識設置なし 伐採含まない 耕地 平地 = 19点 :	点	1			WS100401 管理費区分 無 単-16号
選点	永久標識設置なし 伐採含まない 同上	点	1			WS100402 管理費区分 無 単-17号
観測	永久標識設置なし 伐採含まない 同上	点	1			WS100403 管理費区分 無 単-18号
計算整理	永久標識設置なし 伐採含まない 同上	点	1			WS100404 管理費区分 無 単-19号
計						
単価						

## 1次単価表

単-3号

単価適用年月	20240618
歩掛適用年月	20240618
労務調整-超過-規制	1.000-00000020

名称	規格 / 条件	単位	数量	単価	金額	摘要
現地測量		(km2)式				
規格	0.025km2	単位			1	単価
名称	規格 / 条件	単位	数量	単価	金額	摘要
作業計画	縮尺 = 1 / 1000 : 作業量 = 0.025km2 :	(km2) 式	1			WS190101 管理費区分 無 単-20号
細部測量	同上	(km2) 式	1			WS190102 管理費区分 無 単-21号
数値編集	同上	(km2) 式	1			WS190103 管理費区分 無 単-22号
数値地形図データファイルの作成	同上	(km2) 式	1			WS190104 管理費区分 無 単-23号
現地測量 (作業計画)	縮尺 = 1 / 1000 : 耕地 平地 = 0.025業務 :	業務	1			WS190201 管理費区分 無 単-24号
計						
単価						

# 1次単価表

単-4号

単価適用年月	20240618
歩掛適用年月	20240618
労務調整-超過-規制	1.000-00000020

名称	規格 / 条件	単位	数量	単価	金額	摘要
現地踏査	耕地 平地 = 1.26km : 交通量による変化率 = 0 ~ 1000台未満 / 12時間 [ 0.0 ] :	km	1			WS103401 管理費区分 無 単-25号
計						
単価						

# 1次単価表

単-5号

単価適用年月	20240618
歩掛適用年月	20240618
労務調整-超過-規制	1.000-00000020

名称		単位	km	数量	単価	金額	単価
中心線測量							
規格 0~1000台未満 / 12時間 0.0単曲線換算曲線数 2 0.0測点間隔 20m 0.0		単位				1	単価
名称	規格 / 条件	単位	数量	単価	金額	摘要	
中心点座標計算	耕地 平地 = 1.26km : 交通量による変化率 = 0 ~ 1000台未満 / 12時間 [ 0.0 ] : 曲線数による変化率 = 単曲線換算曲線数 2 [ 0.0 ] : 測点間隔による変化率 = 測点間隔 20m [ 0.0 ] :	km	1			WS103901 管理費区分 無 単-26号	
測定設置	同上	km	1			WS103902 管理費区分 無 単-27号	
線形地形図の作成	同上	km	1			WS103903 管理費区分 無 単-28号	
点検整理	同上	km	1			WS103904 管理費区分 無 単-29号	
計							
単価							

# 1次単価表

単-6号

単価適用年月	20240618
歩掛適用年月	20240618
労務調整-超過-規制	1.000-00000020

名称		単位	km	数量	単価	金額	単価
名称	規格 / 条件	単位	数量	単価	金額	摘要	
仮 B M 設置測量	0 ~ 1000台未満 / 12時間 0.0	単位	km	1			
測定設置	耕地 平地 = 1.26km : 交通量による変化率 = 0 ~ 1000台未満 / 12時間 [ 0.0 ] :	km	1			WS104001 管理費区分 無 単-30号	
計算	同上	km	1			WS104002 管理費区分 無 単-31号	
点検整理	同上	km	1			WS104003 管理費区分 無 単-32号	
計							
単価							

# 1次単価表

単-7号

単価適用年月	20240618
歩掛適用年月	20240618
労務調整-超過-規制	1.000-00000020

名称	規格 / 条件	単位	数量	単価	金額	摘要
縦断測量	0 ~ 1000台未満 / 12時間 0.0	km	1			
観測 縦断測量	耕地 平地 = 1.26km : 交通量による変化率 = 0 ~ 1000台未満 / 12時間 [ 0.0 ] :	km	1			WS104101 管理費区分 無 単-33号
縦断面図作成 縦断測量	同上	km	1			WS104102 管理費区分 無 単-34号
点検整理 縦断測量	同上	km	1			WS104103 管理費区分 無 単-35号
計						
単価						

# 1次単価表

単-8号

単価適用年月	20240618
歩掛適用年月	20240618
労務調整-超過-規制	1.000-00000020

名称	規格	単位	数量	単価	金額	摘要
横断測量	0~1000台未満 / 12時間 0.0単曲線換算曲線数 2 0.045m未満20m - 0.1	km	1			
名称	規格 / 条件	単位	数量	単価	金額	摘要
観測 横断測量	耕地 平地 = 1.26km : 交通量による変化率 = 0 ~ 1000台未満 / 12時間 [ 0.0 ] : 曲線数による変化率 = 単曲線換算曲線数 2 [ 0.0 ] : 測量幅による変化率 = 45m未満 : 測点間隔による変化率 = 20m [ - 0.1 ] :	km	1			WS104201 管理費区分 無 単-36号
横断面図作成 横断測量	同上	km	1			WS104202 管理費区分 無 単-37号
点検整理 横断測量	同上	km	1			WS104203 管理費区分 無 単-38号
計						
単価						

# 1次単価表

単-9号

単価適用年月	20240618
歩掛適用年月	20240618
労務調整-超過-規制	1.000-00000020

名称	規格 / 条件	単位	数量	単価	金額	摘要
在来路盤厚調査		箇所	1			DXA32500 管理費区分 無 単-39号
非舗装						
計						
単価						

## 1次単価表

単-10号

単価適用年月	20240618
歩掛適用年月	20240618
労務調整-超過-規制	1.000-0000020

名称	規格 / 条件	単位	数量	単価	金額	摘要
道路詳細設計 ( B )	設計延長 = 1.26km : 平地 延長 = 1.26 ( km ) 式 : 1 ~ 2 車線 延長 = 1.26 ( km ) 式 : 複断面の延長 = 0.56km : 暫定計画 = しない 0% : 歩道等の設計 = しない 0% : 取付道路、付替水路、横断管渠等 = いずれか設計する 0% : 道路環境関連施設の設計 = しない 0% : 特殊法面の設計 = 道路設計と一体で行わない 0% : 路床入替等の処理に対する設計 = 含めない 0% : 施工途中の車線変更等の設計 = 含めない 0% : 工区ごとに成果品を分割 = 含む + 10%	( km ) 式	1			WS400901 管理費区分 無 単-40号
設計計画及び施工計画 道路詳細設計 ( B )	同上	( km ) 式	1			WS400902 管理費区分 無 単-41号
現地踏査 道路詳細設計 ( B )	同上	( km ) 式	1			WS400903 管理費区分 無 単-42号
平面・縦断設計 道路詳細設計 ( B )	同上	( km ) 式	1			WS400904 管理費区分 無 単-43号
横断設計 道路詳細設計 ( B )	同上	( km ) 式	1			WS400907 管理費区分 無 単-44号
設計図 道路詳細設計 ( B )	同上	( km ) 式	1			WS400908 管理費区分 無 単-45号
数量計算 道路詳細設計 ( B )	同上	( km ) 式	1			WS400909 管理費区分 無 単-46号
照査 道路詳細設計 ( B )	同上	( km ) 式	1			WS400910 管理費区分 無 単-47号
報告書作成 道路詳細設計 ( B )	同上	( km ) 式	1			

# 1次単価表

単-10号

単価適用年月	20240618
歩掛適用年月	20240618
労務調整-超過-規制	1.000-00000020

名称	道路詳細設計 ( B )					(km)式	数量	1	単価	
	規格	縮尺1 / 1,000 1.26km 0.56km しない 0% しない 0% いずれか設計する 0% しない 0% 道路設計と一体で行わない 0% 含めない 0% 含めない 0% 含む + 10%								
	名称	規格 / 条件	単位	数量	単価	金額	摘要			
計										
単価										

# 1次単価表

単-11号

単価適用年月	20240618
歩掛適用年月	20240618
労務調整-超過-規制	1.000-00000020

名称 規格	打合せ (設計(概略・予備・詳細・災害復旧))						業務	数量	1	単価
	名称	規格 / 条件	単位	数量	単価	金額	摘要			
打合せ		中間打合せ回数 = 2回 :	業務	1					WS505501 管理費区分 無 単-48号	
計										
単価										

## 参考資料(1)

単-12号

WS100310

単価適用年月	20240618
歩掛適用年月	20240618
労務調整-超過-規制	1.000-00000020

名称	規格	単位	点	数量	単価	金額	単価
作業計画 永久標識設置なし 伐採含まない				20			
名称	規格 / 条件	単位	数量	単価	金額	摘要	
測量主任技師 (内業)	割増対象賃金比 0.55	人	2			R0602 管理費区分 無 道建設部策定単価	
測量技師 (内業)	同上	人	2			R0603 管理費区分 無 道建設部策定単価	
測量技師補 (内業)	同上	人	2			R0604 管理費区分 無 道建設部策定単価	
機械経費		式	1			ZS7S10400 管理費区分 無	
通信運搬費等		式	1			ZS7S10500 管理費区分 無	
材料費		式	1			ZS7S10600 管理費区分 無	
精度管理費		式	1			ZS7S20700 管理費区分 無	
変化率			1			IH3150000 管理費区分 無	
計							
単価							

### 参考資料(1)

単-13号

WS100311

単価適用年月	20240618
歩掛適用年月	20240618
労務調整-超過-規制	1.000-00000020

名称	規格	単位	点	数量	単価	金額	単価
選点 永久標識設置なし 伐採含まない				20			
名称	規格 / 条件	単位	数量	単価	金額	摘要	
測量技師 (外業)	割増対象賃金比 0.55	人	6			R0603 管理費区分 無 道建設部策定単価	
測量技師補 (外業)	同上	人	6			R0604 管理費区分 無 道建設部策定単価	
測量助手 (外業)	割増対象賃金比 0.60	人	5			R0605 管理費区分 無 道建設部策定単価	
機械経費		式	1			ZS7S10400 管理費区分 無	
通信運搬費等		式	1			ZS7S10500 管理費区分 無	
材料費		式	1			ZS7S10600 管理費区分 無	
精度管理費		式	1			ZS7S20700 管理費区分 無	
変化率			1			IH3150000 管理費区分 無	
計							
単価							

参考資料(1)

単-14号

WS100312

単価適用年月	20240618
歩掛適用年月	20240618
労務調整-超過-規制	1.000-00000020

名称	規格	点	数量	単価	金額	摘要
観測 永久標識設置なし 伐採含まない		単位	20	単価		
名称	規格 / 条件	単位	数量	単価	金額	摘要
測量技師 (外業)	割増対象賃金比 0.55	人	5.5			R0603 管理費区分 無 道建設部策定単価
測量技師補 (外業)	同上	人	5.5			R0604 管理費区分 無 道建設部策定単価
測量助手 (外業)	割増対象賃金比 0.60	人	8			R0605 管理費区分 無 道建設部策定単価
機械経費		式	1			ZS7S10400 管理費区分 無
通信運搬費等		式	1			ZS7S10500 管理費区分 無
材料費		式	1			ZS7S10600 管理費区分 無
精度管理費		式	1			ZS7S20700 管理費区分 無
変化率			1			IH3150000 管理費区分 無
計						
単価						

## 参考資料(1)

単-15号

WS100313

単価適用年月	20240618
歩掛適用年月	20240618
労務調整-超過-規制	1.000-00000020

名称	規格	単位	点	数量	単価	金額	単価
計算整理 永久標識設置なし 伐採含まない						20	
名称	規格 / 条件	単位	数量	単価	金額	摘要	
測量主任技師 (内業)	割増対象賃金比 0.55	人	1			R0602 管理費区分 無 道建設部策定単価	
測量技師 (内業)	同上	人	3			R0603 管理費区分 無 道建設部策定単価	
測量技師補 (内業)	同上	人	4			R0604 管理費区分 無 道建設部策定単価	
測量助手 (内業)	割増対象賃金比 0.60	人	2.5			R0605 管理費区分 無 道建設部策定単価	
機械経費		式	1			ZS7S10400 管理費区分 無	
通信運搬費等		式	1			ZS7S10500 管理費区分 無	
材料費		式	1			ZS7S10600 管理費区分 無	
精度管理費		式	1			ZS7S20700 管理費区分 無	
変化率			1			IH3150000 管理費区分 無	
計							
単価							

## 参考資料(1)

単-16号

WS100401

単価適用年月	20240618
歩掛適用年月	20240618
労務調整-超過-規制	1.000-0000020

名称	規格	単位	点	数量	単価	金額	単価
作業計画 永久標識設置なし 伐採含まない				35			
名称	規格 / 条件	単位	数量	単価	金額	摘要	
測量主任技師 (内業)	割増対象賃金比 0.55	人	0.5			R0602 管理費区分 無 道建設部策定単価	
測量技師 (内業)	同上	人	1			R0603 管理費区分 無 道建設部策定単価	
測量技師補 (内業)	同上	人	0.5			R0604 管理費区分 無 道建設部策定単価	
機械経費		式	1			ZS7S10400 管理費区分 無	
通信運搬費等		式	1			ZS7S10500 管理費区分 無	
材料費		式	1			ZS7S10600 管理費区分 無	
精度管理費		式	1			ZS7S20700 管理費区分 無	
変化率			1			IH3150000 管理費区分 無	
計							
単価							

## 参考資料(1)

単-17号

WS100402

単価適用年月	20240618
歩掛適用年月	20240618
労務調整-超過-規制	1.000-00000020

名称	規格	単位	点	数量	単価	金額	単価
選点 永久標識設置なし 伐採含まない				35			
名称	規格 / 条件	単位	数量	単価	金額	摘要	
測量技師 (外業)	割増対象賃金比 0.55	人	2.5			R0603 管理費区分 無 道建設部策定単価	
測量技師補 (外業)	同上	人	2.5			R0604 管理費区分 無 道建設部策定単価	
測量助手 (外業)	割増対象賃金比 0.60	人	2			R0605 管理費区分 無 道建設部策定単価	
機械経費		式	1			ZS7S10400 管理費区分 無	
通信運搬費等		式	1			ZS7S10500 管理費区分 無	
材料費		式	1			ZS7S10600 管理費区分 無	
精度管理費		式	1			ZS7S20700 管理費区分 無	
変化率			1			IH3150000 管理費区分 無	
計							
単価							

参考資料(1)

単-18号

WS100403

単価適用年月	20240618
歩掛適用年月	20240618
労務調整-超過-規制	1.000-00000020

名称	規格	点	数量	単価	金額	摘要
観測 永久標識設置なし 伐採含まない		単位	35			
名称	規格 / 条件	単位	数量	単価	金額	摘要
測量技師 (外業)	割増対象賃金比 0.55	人	3			R0603 管理費区分 無 道建設部策定単価
測量技師補 (外業)	同上	人	3			R0604 管理費区分 無 道建設部策定単価
測量助手 (外業)	割増対象賃金比 0.60	人	5			R0605 管理費区分 無 道建設部策定単価
機械経費		式	1			ZS7S10400 管理費区分 無
通信運搬費等		式	1			ZS7S10500 管理費区分 無
材料費		式	1			ZS7S10600 管理費区分 無
精度管理費		式	1			ZS7S20700 管理費区分 無
変化率			1			IH3150000 管理費区分 無
計						
単価						

## 参考資料(1)

単-19号

WS100404

単価適用年月	20240618
歩掛適用年月	20240618
労務調整-超過-規制	1.000-00000020

名称	規格	単位	点	数量	単価	金額	単価
計算整理 永久標識設置なし 伐採含まない						35	
名称	規格 / 条件	単位	数量	単価	金額	摘要	
測量主任技師 (内業)	割増対象賃金比 0.55	人	0.5			R0602 管理費区分 無 道建設部策定単価	
測量技師 (内業)	同上	人	1.5			R0603 管理費区分 無 道建設部策定単価	
測量技師補 (内業)	同上	人	2			R0604 管理費区分 無 道建設部策定単価	
測量助手 (内業)	割増対象賃金比 0.60	人	1			R0605 管理費区分 無 道建設部策定単価	
機械経費		式	1			ZS7S10400 管理費区分 無	
通信運搬費等		式	1			ZS7S10500 管理費区分 無	
材料費		式	1			ZS7S10600 管理費区分 無	
精度管理費		式	1			ZS7S20700 管理費区分 無	
変化率			1			IH3150000 管理費区分 無	
計							
単価							

## 参考資料(1)

単-20号

WS190101

単価適用年月	20240618
歩掛適用年月	20240618
労務調整-超過-規制	1.000-00000020

名称	規格	単位	(km <sup>2</sup> )式	数量	単価	金額	単価	摘要
作業計画	1 / 1000 0.025km <sup>2</sup>					1		
名称	規格 / 条件	単位	数量	単価	金額	摘要		
測量主任技師 (内業)	割増対象賃金比 0.55	人	0.138			R0602 管理費区分 無 道建設部策定単価		
測量技師 (内業)	同上	人	0.092			R0603 管理費区分 無 道建設部策定単価		
測量技師補 (内業)	同上	人	0.092			R0604 管理費区分 無 道建設部策定単価		
機械経費		式	1			ZS7S10400 管理費区分 無		
通信運搬費等		式	1			ZS7S10500 管理費区分 無		
材料費		式	1			ZS7S10600 管理費区分 無		
精度管理費		式	1			ZS7S20700 管理費区分 無		
変化率			1			IH3150000 管理費区分 無		
計								
単価								

## 参考資料(1)

単-21号

WS190102

単価適用年月	20240618
歩掛適用年月	20240618
労務調整-超過-規制	1.000-00000020

名称	規格 / 条件	単位	数量	単価	金額	摘要
細部測量	1 / 1000 0.025km2	(km2)式	1			
測量技師 (外業)	割増対象賃金比 0.55	人	2.806			R0603 管理費区分 無 道建設部策定単価
測量技師補 (外業)	同上	人	4.324			R0604 管理費区分 無 道建設部策定単価
測量技師補 (内業)	同上	人	1.426			R0604 管理費区分 無 道建設部策定単価
測量助手 (外業)	割増対象賃金比 0.60	人	3.772			R0605 管理費区分 無 道建設部策定単価
機械経費		式	1			ZS7S10400 管理費区分 無
通信運搬費等		式	1			ZS7S10500 管理費区分 無
材料費		式	1			ZS7S10600 管理費区分 無
精度管理費		式	1			ZS7S20700 管理費区分 無
変化率			1			IH3150000 管理費区分 無
計						
単価						

参考資料(1)

単-22号

WS190103

単価適用年月	20240618
歩掛適用年月	20240618
労務調整-超過-規制	1.000-00000020

名称	規格 / 条件	単位	数量	単価	金額	摘要
数值編集	1 / 1000 0.025km2	(km2) 式	1			
測量技師 (内業)	割増対象賃金比 0.55	人	0.69			R0603 管理費区分 無 道建設部策定単価
測量技師補 (内業)	同上	人	1.61			R0604 管理費区分 無 道建設部策定単価
機械経費		式	1			ZS7S10400 管理費区分 無
通信運搬費等		式	1			ZS7S10500 管理費区分 無
材料費		式	1			ZS7S10600 管理費区分 無
精度管理費		式	1			ZS7S20700 管理費区分 無
変化率			1			IH3150000 管理費区分 無
計						
単価						

## 参考資料(1)

単-23号

WS190104

単価適用年月	20240618
歩掛適用年月	20240618
労務調整-超過-規制	1.000-00000020

名称	規格 / 条件	単位	数量	単価	金額	摘要
数値地形図データファイルの作成		(km2)式	1			
規格	1 / 1000 0.025km2	単位				
名称	規格 / 条件	単位	数量	単価	金額	摘要
測量技師 (内業)	割増対象賃金比 0.55	人	0.644			R0603 管理費区分 無 道建設部策定単価
測量技師補 (内業)	同上	人	0.552			R0604 管理費区分 無 道建設部策定単価
機械経費		式	1			ZS7S10400 管理費区分 無
通信運搬費等		式	1			ZS7S10500 管理費区分 無
材料費		式	1			ZS7S10600 管理費区分 無
精度管理費		式	1			ZS7S20700 管理費区分 無
変化率			1			IH3150000 管理費区分 無
計						
単価						

参考資料(1)

単-24号

WS190201

単価適用年月	20240618
歩掛適用年月	20240618
労務調整-超過-規制	1.000-00000020

名称		業務	数量	単価	金額	摘要
規格	単位					
現地測量(作業計画)					1	
1 / 1000						
名称	規格 / 条件	単位	数量	単価	金額	摘要
測量主任技師 (内業)	割増対象賃金比 0.55	人	0.2			R0602 管理費区分 無 道建設部策定単価
測量技師 (内業)	同上	人	0.3			R0603 管理費区分 無 道建設部策定単価
測量技師補 (内業)	同上	人	0.3			R0604 管理費区分 無 道建設部策定単価
変化率			1			IH3150000 管理費区分 無
計						
単価						

### 参考資料 (1)

単-25号

WS103401

単価適用年月	20240618
歩掛適用年月	20240618
労務調整-超過-規制	1.000-00000020

名称		単位	数量	単価	金額	摘要
現地踏査		km				
規格 0~1000台未満 / 12時間 [ 0.0 ]		単位			1	単価
名称	規格 / 条件	単位	数量	単価	金額	摘要
測量技師 (外業)	割増対象賃金比 0.55	人	1.6			R0603 管理費区分 無 道建設部策定単価
測量技師補 (外業)	同上	人	1.4			R0604 管理費区分 無 道建設部策定単価
機械経費		式	1			ZS7S10400 管理費区分 無
材料費		式	1			ZS7S10600 管理費区分 無
変化率			1			IH3150000 管理費区分 無
計						
単価						

## 参考資料(1)

単-26号

WS103901

単価適用年月	20240618
歩掛適用年月	20240618
労務調整-超過-規制	1.000-00000020

名称	規格 / 条件	単位	数量	単価	金額	摘要
中心点座標計算	0~1000台未満 / 12時間 [ 0.0 ] 単曲線換算曲線数 2 [ 0.0 ] 測点間隔 20m [ 0.0 ]	km	1			
測量技師 (内業)	割増対象賃金比 0.55	人	0.6			R0603 管理費区分 無 道建設部策定単価
測量技師補 (内業)	同上	人	0.6			R0604 管理費区分 無 道建設部策定単価
機械経費		式	1			ZS7S10400 管理費区分 無
材料費		式	1			ZS7S10600 管理費区分 無
精度管理費		式	1			ZS7S20700 管理費区分 無
変化率			1			IH3150000 管理費区分 無
計						
単価						

### 参考資料 (1)

単-27号

WS103902

単価適用年月	20240618
歩掛適用年月	20240618
労務調整-超過-規制	1.000-0000020

名称		単位	km	数量	単価	金額	摘要
測定設置							
規格						1	
0~1000台未満 / 12時間 [ 0.0 ] 単曲線換算曲線数 2 [ 0.0 ] 測点間隔 20m [ 0.0 ]							
名称	規格 / 条件	単位	数量	単価	金額	摘要	
測量技師 (外業)	割増対象賃金比 0.55	人	2.5			R0603 管理費区分 無 道建設部策定単価	
測量技師補 (外業)	同上	人	2.8			R0604 管理費区分 無 道建設部策定単価	
測量助手 (外業)	割増対象賃金比 0.60	人	2.2			R0605 管理費区分 無 道建設部策定単価	
機械経費		式	1			ZS7S10400 管理費区分 無	
材料費		式	1			ZS7S10600 管理費区分 無	
精度管理費		式	1			ZS7S20700 管理費区分 無	
変化率			1			IH3150000 管理費区分 無	
計							
単価							

### 参考資料(1)

単-28号

WS103903

単価適用年月	20240618
歩掛適用年月	20240618
労務調整-超過-規制	1.000-00000020

名称		単位	km	数量	単価	金額	摘要
線形地形図の作成						1	
規格							
0~1000台未満/12時間 [ 0.0 ] 単曲線換算曲線数 2 [ 0.0 ] 測点間隔 20m [ 0.0 ]							
名称	規格/条件	単位	数量	単価	金額	摘要	
測量技師 (内業)	割増対象賃金比 0.55	人	0.5			R0603 管理費区分 無 道建設部策定単価	
測量技師補 (内業)	同上	人	0.6			R0604 管理費区分 無 道建設部策定単価	
機械経費		式	1			ZS7S10400 管理費区分 無	
材料費		式	1			ZS7S10600 管理費区分 無	
精度管理費		式	1			ZS7S20700 管理費区分 無	
変化率			1			IH3150000 管理費区分 無	
計							
単価							

## 参考資料(1)

単-29号

WS103904

単価適用年月	20240618
歩掛適用年月	20240618
労務調整-超過-規制	1.000-00000020

名称	規格 / 条件	単位	数量	単価	金額	摘要
点検整理	0 ~ 1000台未満 / 12時間 [ 0.0 ] 単曲線換算曲線数 2 [ 0.0 ] 測点間隔 20m [ 0.0 ]	km			1	
測量技師 (内業)	割増対象賃金比 0.55	人	0.7			R0603 管理費区分 無 道建設部策定単価
測量技師補 (内業)	同上	人	0.6			R0604 管理費区分 無 道建設部策定単価
機械経費		式	1			ZS7S10400 管理費区分 無
材料費		式	1			ZS7S10600 管理費区分 無
精度管理費		式	1			ZS7S20700 管理費区分 無
変化率			1			IH3150000 管理費区分 無
計						
単価						

## 参考資料(1)

単-30号

WS104001

単価適用年月	20240618
歩掛適用年月	20240618
労務調整-超過-規制	1.000-00000020

名称	規格 / 条件	単位	数量	単価	金額	摘要
測定設置	0 ~ 1000台未満 / 12時間 [ 0.0 ]	km			1	
測量技師 (外業)	割増対象賃金比 0.55	人	1			R0603 管理費区分 無 道建設部策定単価
測量技師補 (外業)	同上	人	1.2			R0604 管理費区分 無 道建設部策定単価
測量助手 (外業)	割増対象賃金比 0.60	人	0.9			R0605 管理費区分 無 道建設部策定単価
機械経費		式	1			ZS7S10400 管理費区分 無
材料費		式	1			ZS7S10600 管理費区分 無
精度管理費		式	1			ZS7S20700 管理費区分 無
変化率			1			IH3150000 管理費区分 無
計						
単価						

### 参考資料 (1)

単-31号

WS104002

単価適用年月	20240618
歩掛適用年月	20240618
労務調整-超過-規制	1.000-00000020

名称		単位	数量	単価	金額	摘要
計算		km				
規格 0~1000台未満 / 12時間 [ 0.0 ]		単位			1	単価
名称	規格 / 条件	単位	数量	単価	金額	摘要
測量技師補 (内業)	割増対象賃金比 0.55	人	0.6			R0604 管理費区分 無 道建設部策定単価
測量助手 (内業)	割増対象賃金比 0.60	人	0.3			R0605 管理費区分 無 道建設部策定単価
機械経費		式	1			ZS7S10400 管理費区分 無
材料費		式	1			ZS7S10600 管理費区分 無
精度管理費		式	1			ZS7S20700 管理費区分 無
変化率			1			IH3150000 管理費区分 無
計						
単価						

### 参考資料 (1)

単-32号

WS104003

単価適用年月	20240618
歩掛適用年月	20240618
労務調整-超過-規制	1.000-00000020

名称		単位	数量	単価	金額	摘要
点検整理		km				
規格 0~1000台未満 / 12時間 [ 0.0 ]		単位			1	単価
名称	規格 / 条件	単位	数量	単価	金額	摘要
測量技師 (内業)	割増対象賃金比 0.55	人	0.4			R0603 管理費区分 無 道建設部策定単価
測量技師補 (内業)	同上	人	0.5			R0604 管理費区分 無 道建設部策定単価
機械経費		式	1			ZS7S10400 管理費区分 無
材料費		式	1			ZS7S10600 管理費区分 無
精度管理費		式	1			ZS7S20700 管理費区分 無
変化率			1			IH3150000 管理費区分 無
計						
単価						

## 参考資料(1)

単-33号

WS104101

単価適用年月	20240618
歩掛適用年月	20240618
労務調整-超過-規制	1.000-0000020

名称	規格 / 条件	単位	数量	単価	金額	摘要
観測 縦断測量		km				
規格	0~1000台未満 / 12時間 [ 0.0 ]	単位			1	単価
名称	規格 / 条件	単位	数量	単価	金額	摘要
測量技師 (外業)	割増対象賃金比 0.55	人	1.6			R0603 管理費区分 無 道建設部策定単価
測量技師補 (外業)	同上	人	1.8			R0604 管理費区分 無 道建設部策定単価
測量助手 (外業)	割増対象賃金比 0.60	人	1.4			R0605 管理費区分 無 道建設部策定単価
機械経費		式	1			ZS7S10400 管理費区分 無
材料費		式	1			ZS7S10600 管理費区分 無
精度管理費		式	1			ZS7S20700 管理費区分 無
変化率			1			IH3150000 管理費区分 無
計						
単価						

## 参考資料(1)

単-34号

WS104102

単価適用年月	20240618
歩掛適用年月	20240618
労務調整-超過-規制	1.000-00000020

名称	規格 / 条件	単位	数量	単価	金額	摘要
縦断面図作成 縦断測量		km				
規格	0~1000台未満 / 12時間 [ 0.0 ]	単位			1	単価
名称	規格 / 条件	単位	数量	単価	金額	摘要
測量技師 (内業)	割増対象賃金比 0.55	人	0.7			R0603 管理費区分 無 道建設部策定単価
測量技師補 (内業)	同上	人	0.6			R0604 管理費区分 無 道建設部策定単価
測量助手 (内業)	割増対象賃金比 0.60	人	0.5			R0605 管理費区分 無 道建設部策定単価
機械経費		式	1			ZS7S10400 管理費区分 無
材料費		式	1			ZS7S10600 管理費区分 無
精度管理費		式	1			ZS7S20700 管理費区分 無
変化率			1			IH3150000 管理費区分 無
計						
単価						

### 参考資料(1)

単-35号

WS104103

単価適用年月	20240618
歩掛適用年月	20240618
労務調整-超過-規制	1.000-00000020

名称		単位	数量	単価	金額	摘要
点検整理 縦断測量		km				
規格 0~1000台未満 / 12時間 [ 0.0 ]		単位			1	単価
名称	規格 / 条件	単位	数量	単価	金額	摘要
測量技師 (内業)	割増対象賃金比 0.55	人	0.6			R0603 管理費区分 無 道建設部策定単価
測量技師補 (内業)	同上	人	0.5			R0604 管理費区分 無 道建設部策定単価
機械経費		式	1			ZS7S10400 管理費区分 無
材料費		式	1			ZS7S10600 管理費区分 無
精度管理費		式	1			ZS7S20700 管理費区分 無
変化率			1			IH3150000 管理費区分 無
計						
単価						

## 参考資料(1)

単-36号

WS104201

単価適用年月	20240618
歩掛適用年月	20240618
労務調整-超過-規制	1.000-0000020

名称		規格 / 条件	単位	数量	単価	金額	摘要
観測 横断測量		0 ~ 1000台未満 / 12時間 [ 0.0 ] 単曲線換算曲線数 2 [ 0.0 ] 45m未満20m [ - 0.1 ]	km			1	
名称	規格 / 条件		単位	数量	単価	金額	摘要
測量技師 (外業)	割増対象賃金比 0.55		人	6.4			R0603 管理費区分 無 道建設部策定単価
測量技師補 (外業)	同上		人	7.2			R0604 管理費区分 無 道建設部策定単価
測量助手 (外業)	割増対象賃金比 0.60		人	5.3			R0605 管理費区分 無 道建設部策定単価
機械経費			式	1			ZS7S10400 管理費区分 無
材料費			式	1			ZS7S10600 管理費区分 無
精度管理費			式	1			ZS7S20700 管理費区分 無
変化率				1			IH3150000 管理費区分 無
計							
単価							

## 参考資料(1)

単-37号

WS104202

単価適用年月	20240618
歩掛適用年月	20240618
労務調整-超過-規制	1.000-0000020

名称	規格 / 条件	単位	数量	単価	金額	摘要
横断面図作成 横断測量	0~1000台未満 / 12時間 [ 0.0 ] 単曲線換算曲線数 2 [ 0.0 ] 45m未満20m [ - 0.1 ]	km			1	
測量技師 (内業)	割増対象賃金比 0.55	人	2.2			R0603 管理費区分 無 道建設部策定単価
測量技師補 (内業)	同上	人	2.3			R0604 管理費区分 無 道建設部策定単価
測量助手 (内業)	割増対象賃金比 0.60	人	1.5			R0605 管理費区分 無 道建設部策定単価
機械経費		式	1			ZS7S10400 管理費区分 無
材料費		式	1			ZS7S10600 管理費区分 無
精度管理費		式	1			ZS7S20700 管理費区分 無
変化率			1			IH3150000 管理費区分 無
計						
単価						

### 参考資料(1)

単-38号

WS104203

単価適用年月	20240618
歩掛適用年月	20240618
労務調整-超過-規制	1.000-00000020

名称		単位	数量	単価	金額	摘要
点検整理 横断測量		km				
規格		単位	数量	単価	金額	摘要
0~1000台未満/12時間 [ 0.0] 単曲線換算曲線数 2 [ 0.0] 45m未満20m [ - 0.1]					1	
名称	規格/条件	単位	数量	単価	金額	摘要
測量技師 (内業)	割増対象賃金比 0.55	人	1.7			R0603 管理費区分 無 道建設部策定単価
測量技師補 (内業)	同上	人	1.1			R0604 管理費区分 無 道建設部策定単価
機械経費		式	1			ZS7S10400 管理費区分 無
材料費		式	1			ZS7S10600 管理費区分 無
精度管理費		式	1			ZS7S20700 管理費区分 無
変化率			1			IH3150000 管理費区分 無
計						
単価						

## 参考資料(1)

単-39号

DXA32500

単価適用年月	20240618
歩掛適用年月	20240618
労務調整-超過-規制	1.000-0000020

名称	規格 / 条件	単位	数量	単価	金額	摘要
非舗装在来路盤厚調査					10	
測量技師 (内業)	割増対象賃金比 0.55	人	0.06			R0603 管理費区分 無 道建設部策定単価
測量技師補 (外業)	同上	人	0.55			R0604 管理費区分 無 道建設部策定単価
測量技師補 (内業)	同上	人	0.06			R0604 管理費区分 無 道建設部策定単価
測量助手 (外業)	割増対象賃金比 0.60	人	0.55			R0605 管理費区分 無 道建設部策定単価
測量助手 (内業)	同上	人	0.06			R0605 管理費区分 無 道建設部策定単価
普通作業員 (外業)	割増対象賃金比 0.847	人	1.1			R0102 管理費区分 無 二省労務単価
機械経費		式	1			ZS7S10400 管理費区分 無
材料費		式	1			ZS7S10600 管理費区分 無
計						
単価						

### 参考資料(1)

単-40号

WS400901

単価適用年月	20240618
歩掛適用年月	20240618
労務調整-超過-規制	1.000-00000020

名称		単位	数量	単価	金額	摘要
規格						
設計計画及び施工計画 道路詳細設計(B)				(km)式	1	
1.26km 0.56km しない 0% しない 0% いずれか設計する 0% しない 0%道路設計と一体で行わない 0% 含めない 0%						
名称	規格/条件	単位	数量	単価	金額	摘要
理事・技師長	割増対象賃金比0.55	人	2.155			R0401 管理費区分 無 道建設部策定単価
主任技師	割増対象賃金比 0.55	人	1.436			R0402 管理費区分 無 道建設部策定単価
技師(A)	同上	人	2.873			R0403 管理費区分 無 道建設部策定単価
技師(B)	同上	人	4.309			R0404 管理費区分 無 道建設部策定単価
電子計算機使用料		式	1			ZS7S70600 管理費区分 無
計						
単価						

### 参考資料(1)

単-41号

WS400902

単価適用年月	20240618
歩掛適用年月	20240618
労務調整-超過-規制	1.000-00000020

名称		規格 / 条件	単位	数量	単価	金額	摘要
現地踏査 道路詳細設計 ( B )							
規格	1.26km 0.56km しない 0% しない 0% いずれか設計する 0% しない 0%道路設計と一体で行わない 0% 含めない 0%		単位	( km ) 式	数量	1	単価
主任技師	割増対象賃金比 0.55		人	0.718			R0402 管理費区分 無 道建設部策定単価
技師 ( A )	同上		人	0.718			R0403 管理費区分 無 道建設部策定単価
技師 ( B )	同上		人	1.436			R0404 管理費区分 無 道建設部策定単価
技師 ( C )	同上		人	0.718			R0405 管理費区分 無 道建設部策定単価
電子計算機使用料			式	1			ZS7S70600 管理費区分 無
計							
単価							

### 参考資料(1)

単-42号

WS400903

単価適用年月	20240618
歩掛適用年月	20240618
労務調整-超過-規制	1.000-00000020

名称		単位	数量	単価	金額	摘要
規格						
平面・縦断設計 道路詳細設計(B)		(km)式	1			
1.26km 0.56km しない 0% しない 0% いずれか設計する 0% しない 0%道路設計と一体で行わない 0% 含めない 0%						
名称	規格/条件	単位	数量	単価	金額	摘要
主任技師	割増対象賃金比 0.55	人	1.436			R0402 管理費区分 無 道建設部策定単価
技師(A)	同上	人	2.873			R0403 管理費区分 無 道建設部策定単価
技師(B)	同上	人	3.591			R0404 管理費区分 無 道建設部策定単価
技師(C)	同上	人	2.873			R0405 管理費区分 無 道建設部策定単価
技術員	同上	人	2.155			R0406 管理費区分 無 道建設部策定単価
電子計算機使用料		式	1			ZS7S70600 管理費区分 無
計						
単価						

### 参考資料(1)

単-43号

WS400904

単価適用年月	20240618
歩掛適用年月	20240618
労務調整-超過-規制	1.000-00000020

名称		単位	数量	単価	金額	摘要
規格						
横断設計 道路詳細設計(B)		(km)式	1			
1.26km 0.56km しない 0% しない 0% いずれか設計する 0% しない 0%道路設計と一体で行わない 0% 含めない 0%						
名称	規格/条件	単位	数量	単価	金額	摘要
技師(A)	割増対象賃金比 0.55	人	1.436			R0403 管理費区分 無 道建設部策定単価
技師(B)	同上	人	2.873			R0404 管理費区分 無 道建設部策定単価
技師(C)	同上	人	3.591			R0405 管理費区分 無 道建設部策定単価
技術員	同上	人	5.027			R0406 管理費区分 無 道建設部策定単価
電子計算機使用料		式	1			ZS7S70600 管理費区分 無
計						
単価						

### 参考資料(1)

単-44号

WS400907

単価適用年月	20240618
歩掛適用年月	20240618
労務調整-超過-規制	1.000-00000020

名称		規格 / 条件	単位	数量	単価	金額	摘要
設計図 道路詳細設計 ( B )							
規格		1.26km 0.56km しない 0% しない 0% いずれか設計する 0% しない 0%道路設計と一体で行わない 0% 含めない 0%	単位	( km ) 式	数量	1	単価
技師 ( C )		割増対象賃金比 0.55	人	2.873			R0405 管理費区分 無 道建設部策定単価
技術員		同上	人	4.309			R0406 管理費区分 無 道建設部策定単価
電子計算機使用料			式	1			ZS7S70600 管理費区分 無
計							
単価							

### 参考資料(1)

単-45号

WS400908

単価適用年月	20240618
歩掛適用年月	20240618
労務調整-超過-規制	1.000-00000020

名称		単位	数量	単価	金額	摘要
規格						
数量計算 道路詳細設計(B)		(km)式	1			
1.26km 0.56km しない 0% しない 0% いずれか設計する 0% しない 0%道路設計と一体で行わない 0% 含めない 0%						
名称	規格/条件	単位	数量	単価	金額	摘要
技師(A)	割増対象賃金比 0.55	人	1.436			R0403 管理費区分 無 道建設部策定単価
技師(B)	同上	人	2.155			R0404 管理費区分 無 道建設部策定単価
技師(C)	同上	人	5.027			R0405 管理費区分 無 道建設部策定単価
技術員	同上	人	5.746			R0406 管理費区分 無 道建設部策定単価
電子計算機使用料		式	1			ZS7S70600 管理費区分 無
計						
単価						

### 参考資料(1)

単-46号

WS400909

単価適用年月	20240618
歩掛適用年月	20240618
労務調整-超過-規制	1.000-00000020

名称		単位	数量	単価	金額	摘要
規格						
照査 道路詳細設計(B)		(km)式	1			
1.26km 0.56km しない 0% しない 0% いずれか設計する 0% しない 0%道路設計と一体で行わない 0% 含めない 0%						
名称	規格/条件	単位	数量	単価	金額	摘要
主任技師	割増対象賃金比 0.55	人	0.718			R0402 管理費区分 無 道建設部策定単価
技師(A)	同上	人	2.155			R0403 管理費区分 無 道建設部策定単価
技師(B)	同上	人	2.873			R0404 管理費区分 無 道建設部策定単価
技師(C)	同上	人	4.309			R0405 管理費区分 無 道建設部策定単価
電子計算機使用料		式	1			ZS7S70600 管理費区分 無
計						
単価						

### 参考資料(1)

単-47号

WS400910

単価適用年月	20240618
歩掛適用年月	20240618
労務調整-超過-規制	1.000-00000020

名称		単位	数量	単価	金額	摘要
規格						
報告書作成 道路詳細設計(B)		(km)式	1			
1.26km 0.56km しない 0% しない 0% いずれか設計する 0% しない 0%道路設計と一体で行わない 0% 含めない 0%						
名称	規格/条件	単位	数量	単価	金額	摘要
主任技師	割増対象賃金比 0.55	人	1.436			R0402 管理費区分 無 道建設部策定単価
技師(A)	同上	人	2.155			R0403 管理費区分 無 道建設部策定単価
技師(B)	同上	人	3.591			R0404 管理費区分 無 道建設部策定単価
技師(C)	同上	人	1.436			R0405 管理費区分 無 道建設部策定単価
電子計算機使用料		式	1			ZS7S70600 管理費区分 無
計						
単価						

### 参考資料 (1)

単-48号

WS505501

単価適用年月	20240618
歩掛適用年月	20240618
労務調整-超過-規制	1.000-00000020

名称		業務	数量	単価	金額	摘要
規格	単位					
打合せ			1			
2回						
名称	規格 / 条件	単位	数量	単価	金額	摘要
主任技師	割増対象賃金比 0.55	人	2			R0402 管理費区分 無 道建設部策定単価
技師 ( A )	同上	人	2			R0403 管理費区分 無 道建設部策定単価
技師 ( B )	同上	人	2			R0404 管理費区分 無 道建設部策定単価
計						
単価						





## 直接人件費一覧表

業務区分 : 基準点測量  
 細 別 : 3級基準点測量

歩掛適用日 : 2024年 6月18日 単価適用日 : 2024年 6月18日

項目	職種	単位	数量	単価	金額
作業計画 永久標識設置なし 伐採含まない	測量主任技師	内業 人	0.7		
	測量技師	内業 人	0.7		
	測量技師補	内業 人	0.7		
選点 永久標識設置なし 伐採含まない	測量技師	外業 人	2.1		
	測量技師補	外業 人	2.1		
	測量助手	外業 人	1.75		
観測 永久標識設置なし 伐採含まない	測量技師	外業 人	1.925		
	測量技師補	外業 人	1.925		
	測量助手	外業 人	2.8		
計算整理 永久標識設置なし 伐採含まない	測量主任技師	内業 人	0.35		
	測量技師	内業 人	1.05		
	測量技師補	内業 人	1.4		
	測量助手	内業 人	0.875		
小計	測量主任技師	内業 人	1.05		
	測量技師	内業 人	1.75		
	測量技師補	内業 人	2.1		
	測量技師	外業 人	4.025		
	測量技師補	外業 人	4.025		
	測量助手	外業 人	4.55		
	測量助手	内業 人	0.875		

## 直接人件費一覧表

業務区分 : 基準点測量  
 細 別 : 4級基準点測量

歩掛適用日 : 2024年 6月18日 単価適用日 : 2024年 6月18日

項目	職種	単位	数量	単価	金額
作業計画 永久標識設置なし 伐採含まない	測量主任技師	内業 人	0.271		
	測量技師	内業 人	0.543		
	測量技師補	内業 人	0.271		
選点 永久標識設置なし 伐採含まない	測量技師	外業 人	1.357		
	測量技師補	外業 人	1.357		
	測量助手	外業 人	1.086		
観測 永久標識設置なし 伐採含まない	測量技師	外業 人	1.629		
	測量技師補	外業 人	1.629		
	測量助手	外業 人	2.714		
計算整理 永久標識設置なし 伐採含まない	測量主任技師	内業 人	0.271		
	測量技師	内業 人	0.814		
	測量技師補	内業 人	1.086		
	測量助手	内業 人	0.543		
小計	測量主任技師	内業 人	0.542		
	測量技師	内業 人	1.357		
	測量技師補	内業 人	1.357		
	測量技師	外業 人	2.986		
	測量技師補	外業 人	2.986		
	測量助手	外業 人	3.8		
	測量助手	内業 人	0.543		

## 直接人件費一覧表

業務区分 : 地形測量  
 細 別 : 現地測量

歩掛適用日 : 2024年 6月18日 単価適用日 : 2024年 6月18日

項目	職種	単位	数量	単価	金額
作業計画	測量主任技師	内業人	0.138		
	測量技師	内業人	0.092		
	測量技師補	内業人	0.092		
細部測量	測量技師	外業人	2.806		
	測量技師補	外業人	4.324		
	測量技師補	内業人	1.426		
	測量助手	外業人	3.772		
数値編集	測量技師	内業人	0.69		
	測量技師補	内業人	1.61		
数値地形図データファイルの作成	測量技師	内業人	0.644		
	測量技師補	内業人	0.552		
現地測量 (作業計画)	測量主任技師	内業人	0.18		
	測量技師	内業人	0.27		
	測量技師補	内業人	0.27		
小計	測量主任技師	内業人	0.318		
	測量技師	内業人	1.696		
	測量技師補	内業人	3.95		
	測量技師	外業人	2.806		
	測量技師補	外業人	4.324		
	測量助手	外業人	3.772		

## 直接人件費一覧表

業務区分 : 応用測量  
 細 別 : 現地踏査

歩掛適用日 : 2024年 6月18日 単価適用日 : 2024年 6月18日

項目	職種	単位	数量	単価	金額
現地踏査	測量技師	外業 人	2.016		
	測量技師補	外業 人	1.764		
小計	測量技師	外業 人	2.016		
	測量技師補	外業 人	1.764		

## 直接人件費一覧表

業務区分 : 応用測量  
 細 別 : 中心線測量

歩掛適用日 : 2024年 6月18日 単価適用日 : 2024年 6月18日

項目	職種	単位	数量	単価	金額
中心点座標計算	測量技師	内業 人	0.756		
	測量技師補	内業 人	0.756		
測定設置	測量技師	外業 人	3.15		
	測量技師補	外業 人	3.528		
	測量助手	外業 人	2.772		
線形地形図の作成	測量技師	内業 人	0.63		
	測量技師補	内業 人	0.756		
点検整理	測量技師	内業 人	0.882		
	測量技師補	内業 人	0.756		
小計	測量技師	内業 人	2.268		
	測量技師補	内業 人	2.268		
	測量技師	外業 人	3.15		
	測量技師補	外業 人	3.528		
	測量助手	外業 人	2.772		

## 直接人件費一覽表

業務区分 : 応用測量  
 細 別 : 仮 B M 設置測量

歩掛適用日 : 2024年 6月18日 単価適用日 : 2024年 6月18日

項目	職種	単位	数量	単価	金額
測定設置	測量技師	外業 人	1.26		
	測量技師補	外業 人	1.512		
	測量助手	外業 人	1.134		
計算	測量技師補	内業 人	0.756		
	測量助手	内業 人	0.378		
点検整理	測量技師	内業 人	0.504		
	測量技師補	内業 人	0.63		
小計	測量技師	外業 人	1.26		
	測量技師補	外業 人	1.512		
	測量助手	外業 人	1.134		
	測量技師補	内業 人	1.386		
	測量助手	内業 人	0.378		
	測量技師	内業 人	0.504		

## 直接人件費一覽表

業務区分 : 応用測量  
 細 別 : 縦断測量

歩掛適用日 : 2024年 6月18日 単価適用日 : 2024年 6月18日

項目	職種	単位	数量	単価	金額
観測 縦断測量	測量技師	外業 人	2.016		
	測量技師補	外業 人	2.268		
	測量助手	外業 人	1.764		
縦断面図作成 縦断測量	測量技師	内業 人	0.882		
	測量技師補	内業 人	0.756		
	測量助手	内業 人	0.63		
点検整理 縦断測量	測量技師	内業 人	0.756		
	測量技師補	内業 人	0.63		
小計	測量技師	外業 人	2.016		
	測量技師補	外業 人	2.268		
	測量助手	外業 人	1.764		
	測量技師	内業 人	1.638		
	測量技師補	内業 人	1.386		
	測量助手	内業 人	0.63		

## 直接人件費一覽表

業務区分 : 応用測量  
 細 別 : 横断測量

歩掛適用日 : 2024年 6月18日 単価適用日 : 2024年 6月18日

項目	職種	単位	数量	単価	金額
観測 横断測量	測量技師	外業 人	7.258		
	測量技師補	外業 人	8.165		
	測量助手	外業 人	6.01		
横断面図作成 横断測量	測量技師	内業 人	2.495		
	測量技師補	内業 人	2.608		
	測量助手	内業 人	1.701		
点検整理 横断測量	測量技師	内業 人	1.928		
	測量技師補	内業 人	1.247		
小計	測量技師	外業 人	7.258		
	測量技師補	外業 人	8.165		
	測量助手	外業 人	6.01		
	測量技師	内業 人	4.423		
	測量技師補	内業 人	3.855		
	測量助手	内業 人	1.701		

## 直接人件費一覽表

業務区分 : 応用測量  
 細 別 : 在来路盤厚調査

歩掛適用日 : 2024年 6月18日 単価適用日 : 2024年 6月18日

項目	職種	単位	数量	単価	金額
非舗装在来路盤厚調査	測量技師	内業 人	0.018		
	測量技師補	外業 人	0.165		
	測量技師補	内業 人	0.018		
	測量助手	外業 人	0.165		
	測量助手	内業 人	0.018		
小計	測量技師	内業 人	0.018		
	測量技師補	外業 人	0.165		
	測量技師補	内業 人	0.018		
	測量助手	外業 人	0.165		
	測量助手	内業 人	0.018		

## 直接人件費一覧表

業務区分 : 道路設計  
 細 別 : 道路詳細設計 ( B )

歩掛適用日 : 2024年 6月18日 単価適用日 : 2024年 6月18日

項目	職種	単位	数量	単価	金額
設計計画及び施工計画 道路詳細設計 ( B )	理事・技師長	人	2.155		
	主任技師	人	1.436		
	技師 ( A )	人	2.873		
	技師 ( B )	人	4.309		
現地踏査 道路詳細設計 ( B )	主任技師	人	0.718		
	技師 ( A )	人	0.718		
	技師 ( B )	人	1.436		
	技師 ( C )	人	0.718		
平面・縦断設計 道路詳細設計 ( B )	主任技師	人	1.436		
	技師 ( A )	人	2.873		
	技師 ( B )	人	3.591		
	技師 ( C )	人	2.873		
	技術員	人	2.155		
横断設計 道路詳細設計 ( B )	技師 ( A )	人	1.436		
	技師 ( B )	人	2.873		
	技師 ( C )	人	3.591		
	技術員	人	5.027		
設計図 道路詳細設計 ( B )	技師 ( C )	人	2.873		
	技術員	人	4.309		
数量計算 道路詳細設計 ( B )	技師 ( A )	人	1.436		
	技師 ( B )	人	2.155		
	技師 ( C )	人	5.027		
	技術員	人	5.746		
照査 道路詳細設計 ( B )	主任技師	人	0.718		
	技師 ( A )	人	2.155		
	技師 ( B )	人	2.873		
	技師 ( C )	人	4.309		
報告書作成 道路詳細設計 ( B )	主任技師	人	1.436		
	技師 ( A )	人	2.155		
	技師 ( B )	人	3.591		
	技師 ( C )	人	1.436		

## 直接人件費一覽表

業務区分 : 道路設計  
 細 別 : 道路詳細設計 ( B )

歩掛適用日 : 2024年 6月18日 単価適用日 : 2024年 6月18日

項目	職種	単位	数量	単価	金額
小計	理事・技師長	人	2.155		
	主任技師	人	5.744		
	技師 ( A )	人	13.646		
	技師 ( B )	人	20.828		
	技師 ( C )	人	20.827		
	技術員	人	17.237		



## 直接人件費一覽表

業務区分 :  
細 別 :

歩掛適用日 :

単価適用日 :

項目	職種	単位	数量	単価	金額
総合計	理事・技師長	人	2.155		
	主任技師	人	7.744		
	技師（A）	人	15.646		
	技師（B）	人	22.828		
	技師（C）	人	20.827		
	技術員	人	17.237		
	測量主任技師	内業 人	1.91		
	測量技師	内業 人	13.654		
	測量技師補	内業 人	16.32		
	測量助手	内業 人	4.145		
	測量技師	外業 人	25.517		
	測量技師補	外業 人	28.737		
	測量助手	外業 人	23.967		
	合計金額				

## 集計リスト（労務）

コード	業務名 名称	道路改良工事実施設計委託 規格	当 初	項 目		金額	摘要
				集計区分	測量業務 労務		
コード	名称	規格	単位	数量	単価	金額	摘要
R0602	測量主任技師	割増対象賃金比 0.55	人	1.91			内業 道建設部策定単価
R0603	測量技師	割増対象賃金比 0.55	人	13.653			内業 道建設部策定単価
R0604	測量技師補	割増対象賃金比 0.55	人	16.32			内業 道建設部策定単価
R0603	測量技師	割増対象賃金比 0.55	人	25.516			外業 道建設部策定単価
R0604	測量技師補	割増対象賃金比 0.55	人	28.736			外業 道建設部策定単価
R0605	測量助手	割増対象賃金比 0.60	人	23.967			外業 道建設部策定単価
R0605	測量助手	割増対象賃金比 0.60	人	4.144			内業 道建設部策定単価
R0102	普通作業員	割増対象賃金比 0.847	人	0.33			外業 二省労務単価
R0401	理事・技師長	割増対象賃金比0.55	人	2.155			道建設部策定単価

## 集計リスト（労務）

コード	業務名	道路改良工事実施設計委託	当 初	項 目		金額	摘要
				集計区分	測量業務 労務		
コード	名称	規格	単位	数量	単価	金額	摘要
R0402	主任技師	割増対象賃金比 0.55	人	7.743			道建設部策定単価
R0403	技師（A）	割増対象賃金比 0.55	人	15.646			道建設部策定単価
R0404	技師（B）	割増対象賃金比 0.55	人	22.827			道建設部策定単価
R0405	技師（C）	割増対象賃金比 0.55	人	20.826			道建設部策定単価
R0406	技術員	割増対象賃金比 0.55	人	17.236			道建設部策定単価

## 集計リスト（材料）

コード	業務名	道路改良工事実施設計委託			当初	項目	測量業務		
	名称	規格	単位	数量	集計区分	材料	単価	金額	摘要
ZS7S10400	機械経費		式	1					
ZS7S10500	通信運搬費等		式	1					
ZS7S10600	材料費		式	1					
ZS7S20700	精度管理費		式	1					
ZS7S70600	電子計算機使用料		式	1					



## 集計リスト（管理費区分別）

凡 例	管理費区分 9:全ての間接費対象外及び循環管理費区分 D:設計業務費、設計業務人件管理費区分 S:間接調査費中の施工管理費		管理費区分 A:設計業務費、設計業務人件管理費区分 E:設計業務費の対象及び安全管理費区分 Y:安全費の非対象		管理費区分 B:設計業務費、旅費人件費1の管理費区分 I:一般管理費等の非対象管理費区分 Z:(測量)安全費、電子成果直接人件費		管理費区分 C:設計業務費、事務用品費の管理費区分 L:電子成果作成費の非対象		
	委託名	道路改良工事実施設計委託			当初	業 種			
細別名称	規格	単位	数量	管理費区分 9 管理費区分 E 管理費区分 Z	管理費区分 A 管理費区分 I 直接人件費	管理費区分 B 管理費区分 L	管理費区分 C 管理費区分 S	管理費区分 D 管理費区分 Y	
3級基準点測量	永久標識設置なし伐採含まない	点	7						
4級基準点測量	永久標識設置なし伐採含まない	点	19						
現地測量	0.025km <sup>2</sup>	(km <sup>2</sup> )式	1						
現地踏査	0~1000台未満/12時間 0.0	km	1.26						
中心線測量	0~1000台未満/12時間 0.0単曲線換算曲線数 2 0.0測点間隔 20m 0.0	km	1.26						
仮BM設置測量	0~1000台未満/12時間 0.0	km	1.26						
縦断測量	0~1000台未満/12時間 0.0	km	1.26						

## 集計リスト（管理費区分別）

凡 例	管理費区分 9:全ての間接費対象外及び循環管理費区分 D:設計業務費、設計業務人件管理費区分 S:間接調査費中の施工管理費		管理費区分 A:設計業務費、設計業務人件管理費区分 E:設計業務費の対象及び安全管理費区分 Y:安全費の非対象		管理費区分 B:設計業務費、旅費人件費1の管理費区分 I:一般管理費等の非対象管理費区分 Z:(測量)安全費、電子成果直接人件費		管理費区分 C:設計業務費、事務用品費の管理費区分 L:電子成果作成費の非対象	
	委託名	道路改良工事実施設計委託			当初	業 種 項 目		
細別名称	規格	単位	数量	管理費区分 9 管理費区分 E 管理費区分 Z	管理費区分 A 管理費区分 I 直接人件費	管理費区分 B 管理費区分 L	管理費区分 C 管理費区分 S	管理費区分 D 管理費区分 Y
横断測量	0~1000台未満/12時間 0.0単曲線換算曲線数 2 0.045m未満20m - 0.1	km	1.26					
在来路盤厚調査	非舗装	箇所	3					
道路詳細設計(B)	縮尺1/1,000 1.26km 0.56km しない 0% しない 0% いずれか設計する 0% しない 0% 道路設計と一体で	(km)式	1					
打合せ(設計(概略・予備・詳細・災害復旧))		業務	1					


### 道路改良工事実施設計委託一覧表

番号	町道 番号	町 道 名	種 別	舗装改良/ 路上改良	道路改良	合計	3級基準点	4級基準点	従来路盤厚調査 (箇所/560m)	現地測量(km <sup>2</sup> ) (L×20m)	委託区間	予定工事 発注時期
							(L/50m)					
1	9	北8線	舗装改良	700		700	4	10	2	0.0140	上関山西18線～河北西26号線	R7以降
2	250	伏古6号	路上再生	560		560	3	9	1	0.0112	伏古6線～伏古5線	R7以降
合 計				1260	0	1260	7	19	3	0.025		




# 茅室町道路台帳平面図

路線番号	9	図面番号	7-3
路線名	北 八 線		
道路種別	その他	縮 尺	1:1,000
調製年月日	昭和63年3月31日		
作成者	エイト・システム建設社		
	茅 室 町		

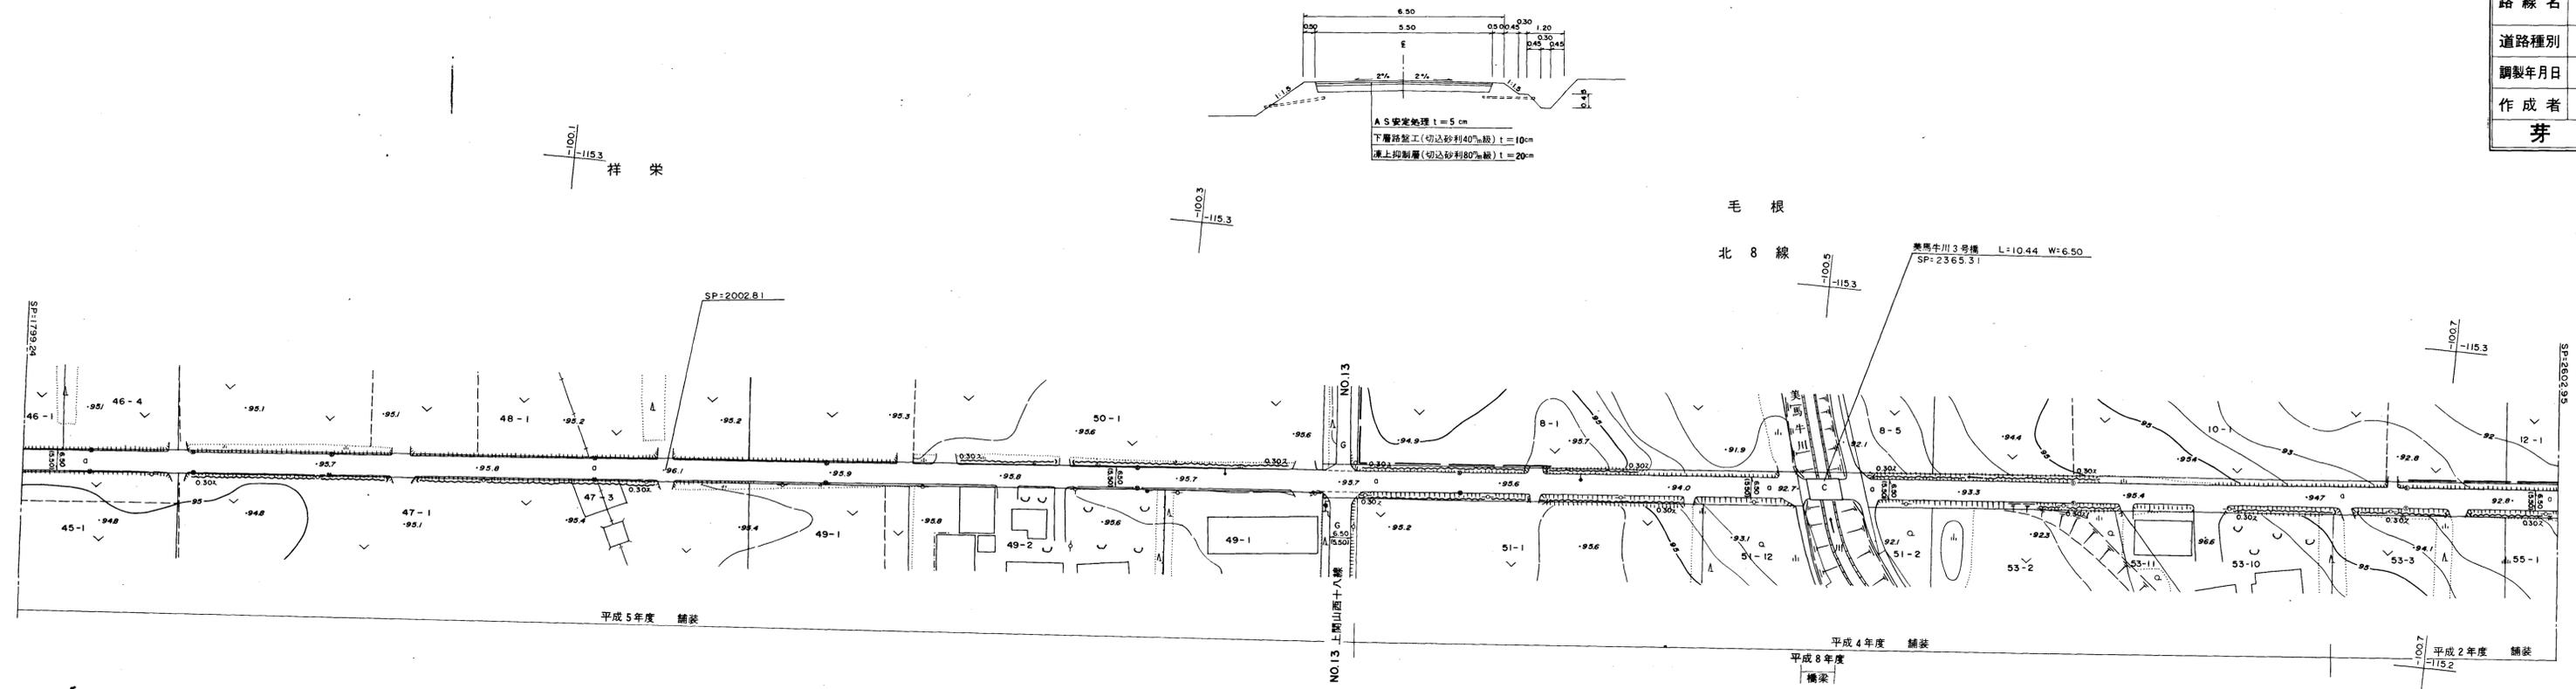

- (1)補正 平成4年3月30日
- (2)補正 平成5年3月30日
- (3)補正 平成6年3月30日
- (4)補正 平成9年3月25日

座標系 第四系  
等高線間隔 1m

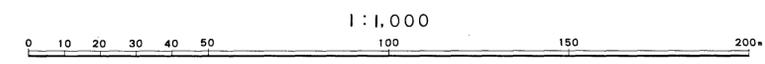


凡例	道路種別	道路幅員	道路構造	道路名称	道路番号	道路種別	道路幅員	道路構造	道路名称	道路番号
○	○	○	○	○	○	○	○	○	○	○

「この測量成果は、建設省国土院院長の承認及び助言を得て、同院所管の測量標及び測量成果を使用して得たものである。  
(承認番号) 昭 62 道公 第 671 号」


# 芽室町道路台帳平面図

路線番号	250	図面番号	6-3
路線名	伏古六号線		
道路種別	その他	縮尺	1:1,000
調製年月日	昭和63年3月31日		
作成者	エヌチーエスエス技研		
	芽室町		

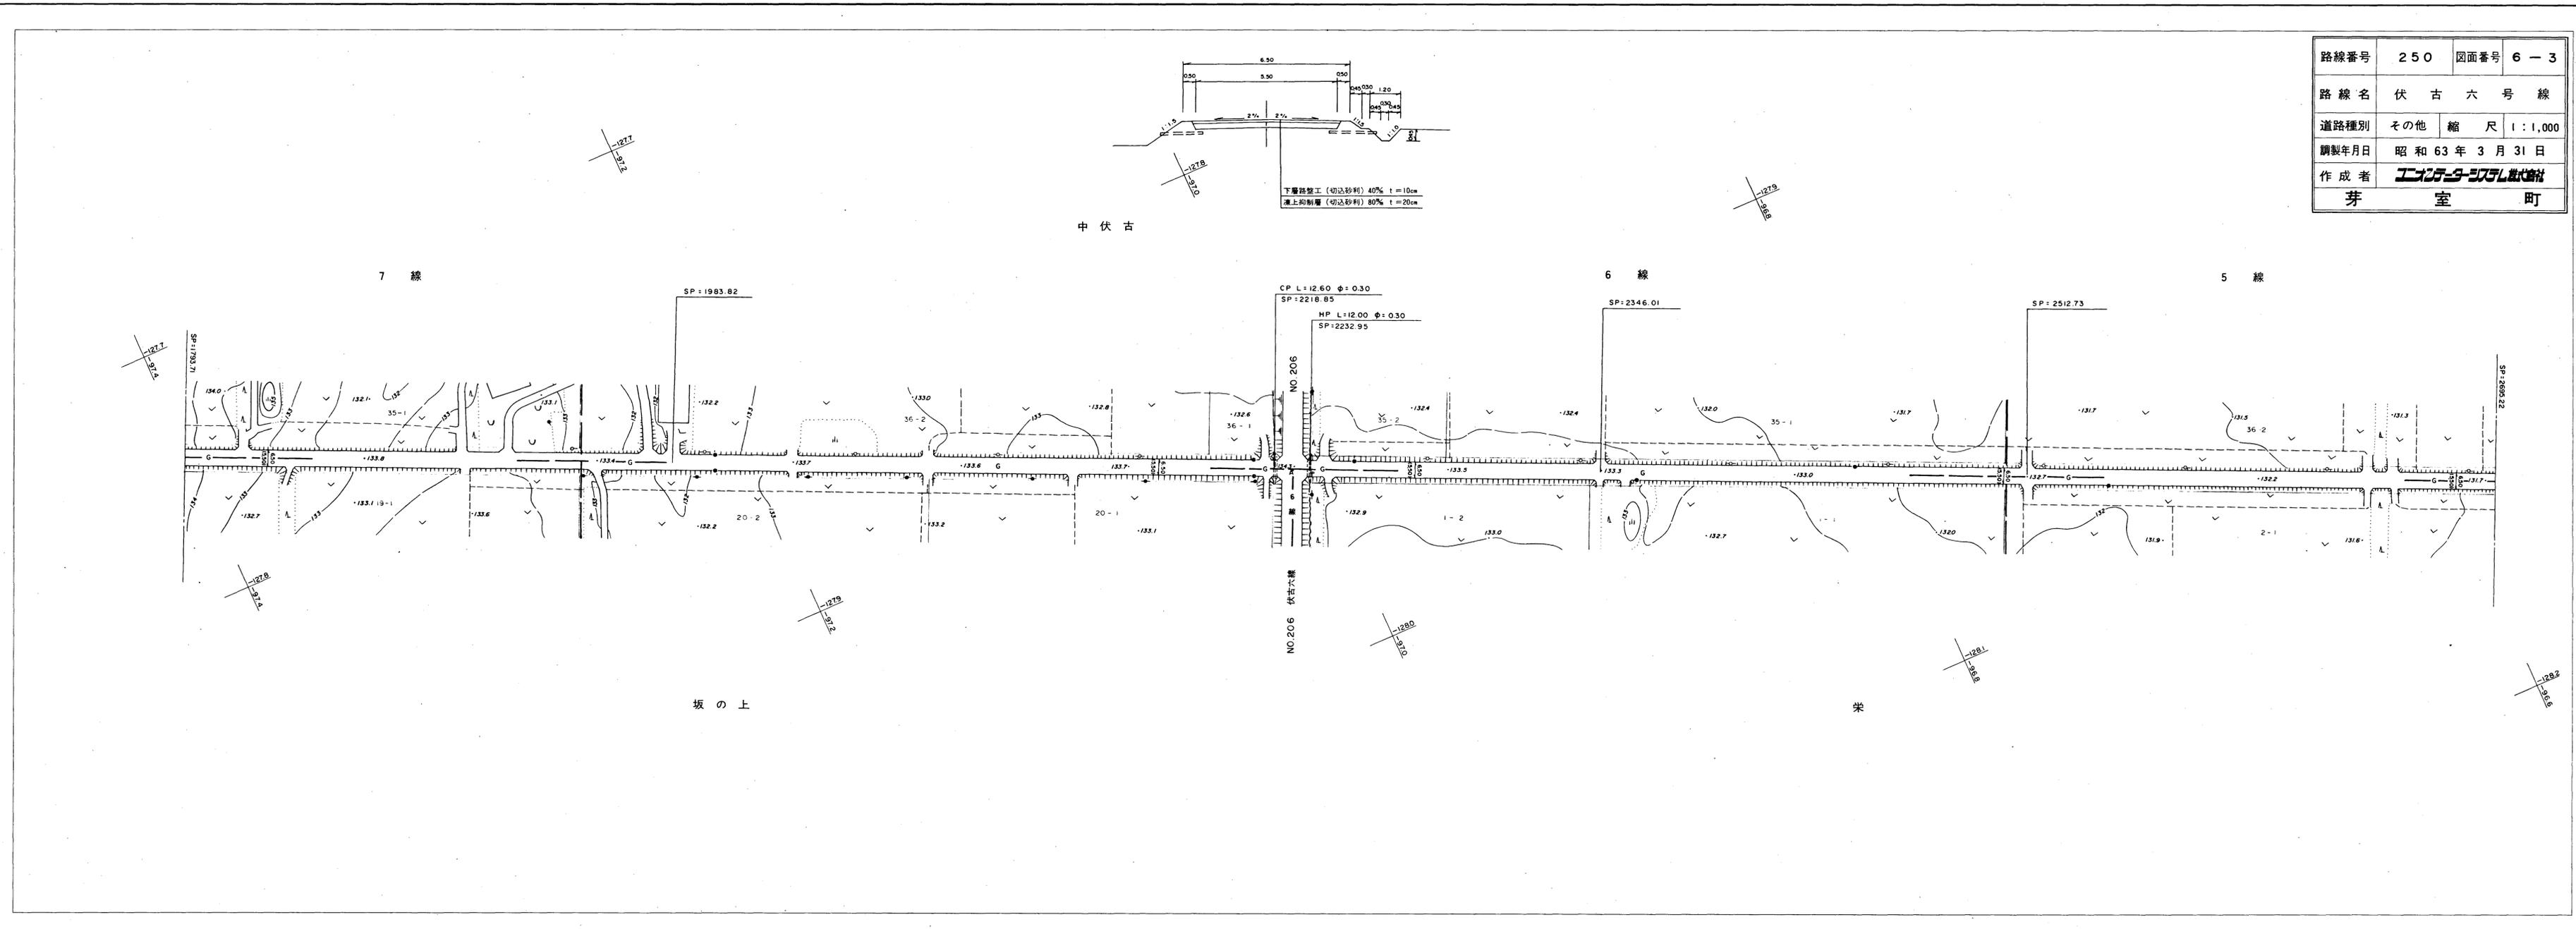

- (1) 補正昭和年月日
- (2) 補正昭和年月日
- (3) 補正昭和年月日
- (4) 補正昭和年月日

座標系 新JIS系  
等高線間隔 1m

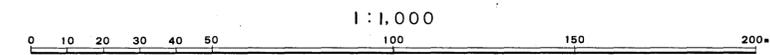

1:1,000

凡例	道路種別	道路幅員	道路名称	道路番号	道路種別	道路幅員	道路名称	道路番号	道路種別	道路幅員	道路名称	道路番号	
○	一般道	4.0m	伏古六号線	250	○	一般道	4.0m	伏古六号線	250	○	一般道	4.0m	伏古六号線
○	一般道	4.0m	伏古六号線	250	○	一般道	4.0m	伏古六号線	250	○	一般道	4.0m	伏古六号線
○	一般道	4.0m	伏古六号線	250	○	一般道	4.0m	伏古六号線	250	○	一般道	4.0m	伏古六号線

「この測量成果は、建設省国土院の承認及び助費を得て、同院所管の測量機及び測量成果を使用して得たものである。  
(承認番号) 昭 62 道公 第 671 号」

