


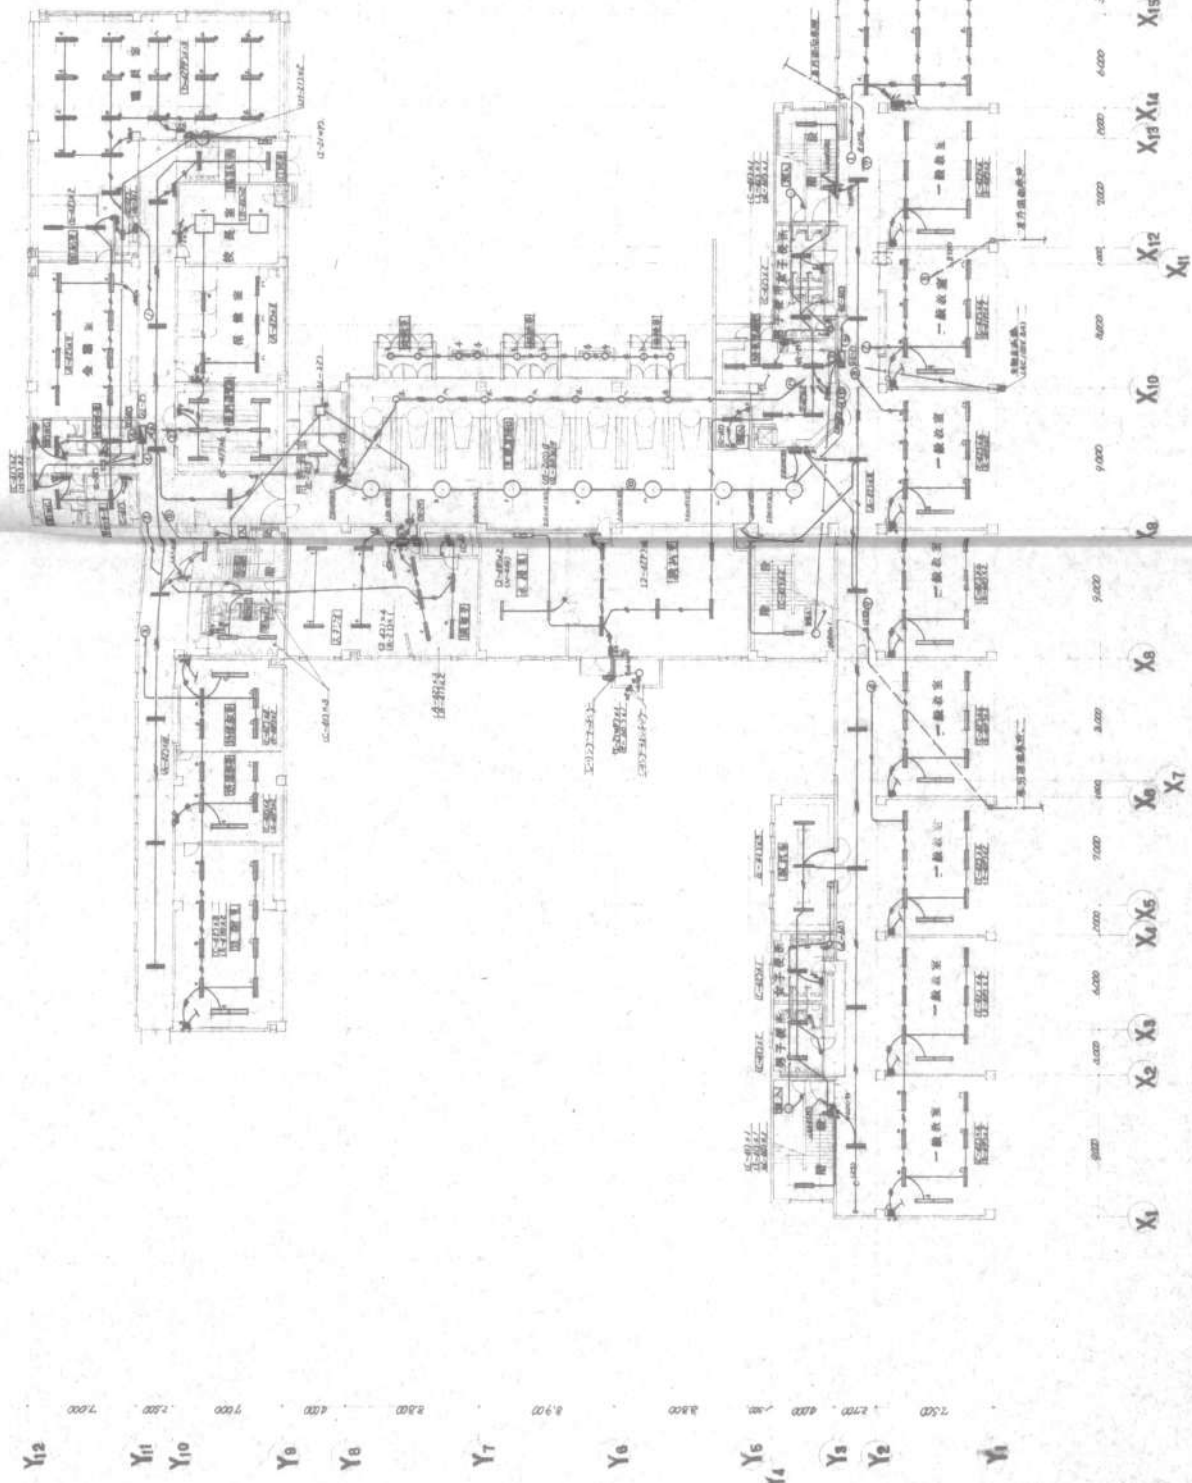

材料表

材料名	単位	数量
鉄筋	トン	1.2
コンクリート	m ³	100
木材	m ³	50
ガラス	m ²	1000
その他		

断面表

断面番号	断面名称	断面寸法
1	1-1	6.0 x 2.5
2	2-2	6.0 x 2.5
3	3-3	6.0 x 2.5
4	4-4	6.0 x 2.5
5	5-5	6.0 x 2.5
6	6-6	6.0 x 2.5
7	7-7	6.0 x 2.5
8	8-8	6.0 x 2.5
9	9-9	6.0 x 2.5
10	10-10	6.0 x 2.5
11	11-11	6.0 x 2.5
12	12-12	6.0 x 2.5
13	13-13	6.0 x 2.5
14	14-14	6.0 x 2.5
15	15-15	6.0 x 2.5
16	16-16	6.0 x 2.5
17	17-17	6.0 x 2.5

NIHON KOKO


日本工務株式会社

〒100-0001 東京都千代田区千代田1-1-1

TEL: 03-261-1111

FAX: 03-261-1112

78-12

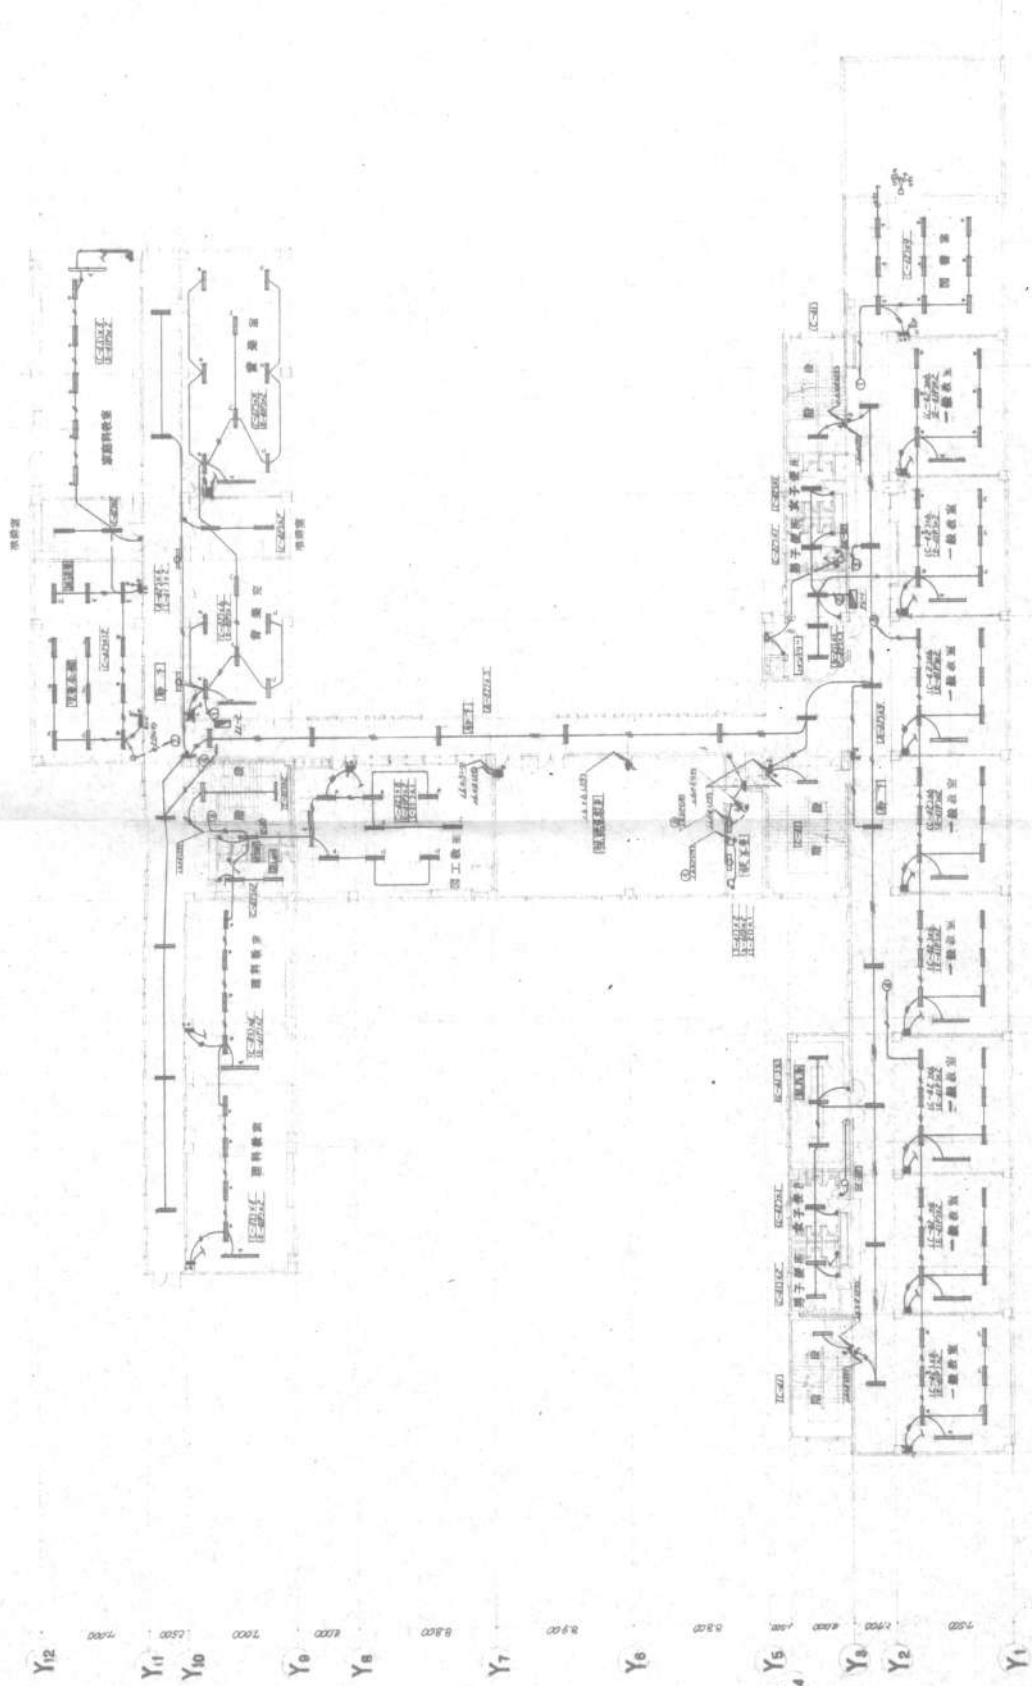

NIHON KOKO

考案小学校改築工事


電灯設備 2 層 平面図 1/200

電灯設備 2 層 平面図 1/200

78-12

電灯設備 2 層 平面図 1/200













電灯設備 2 層 平面図 1/200

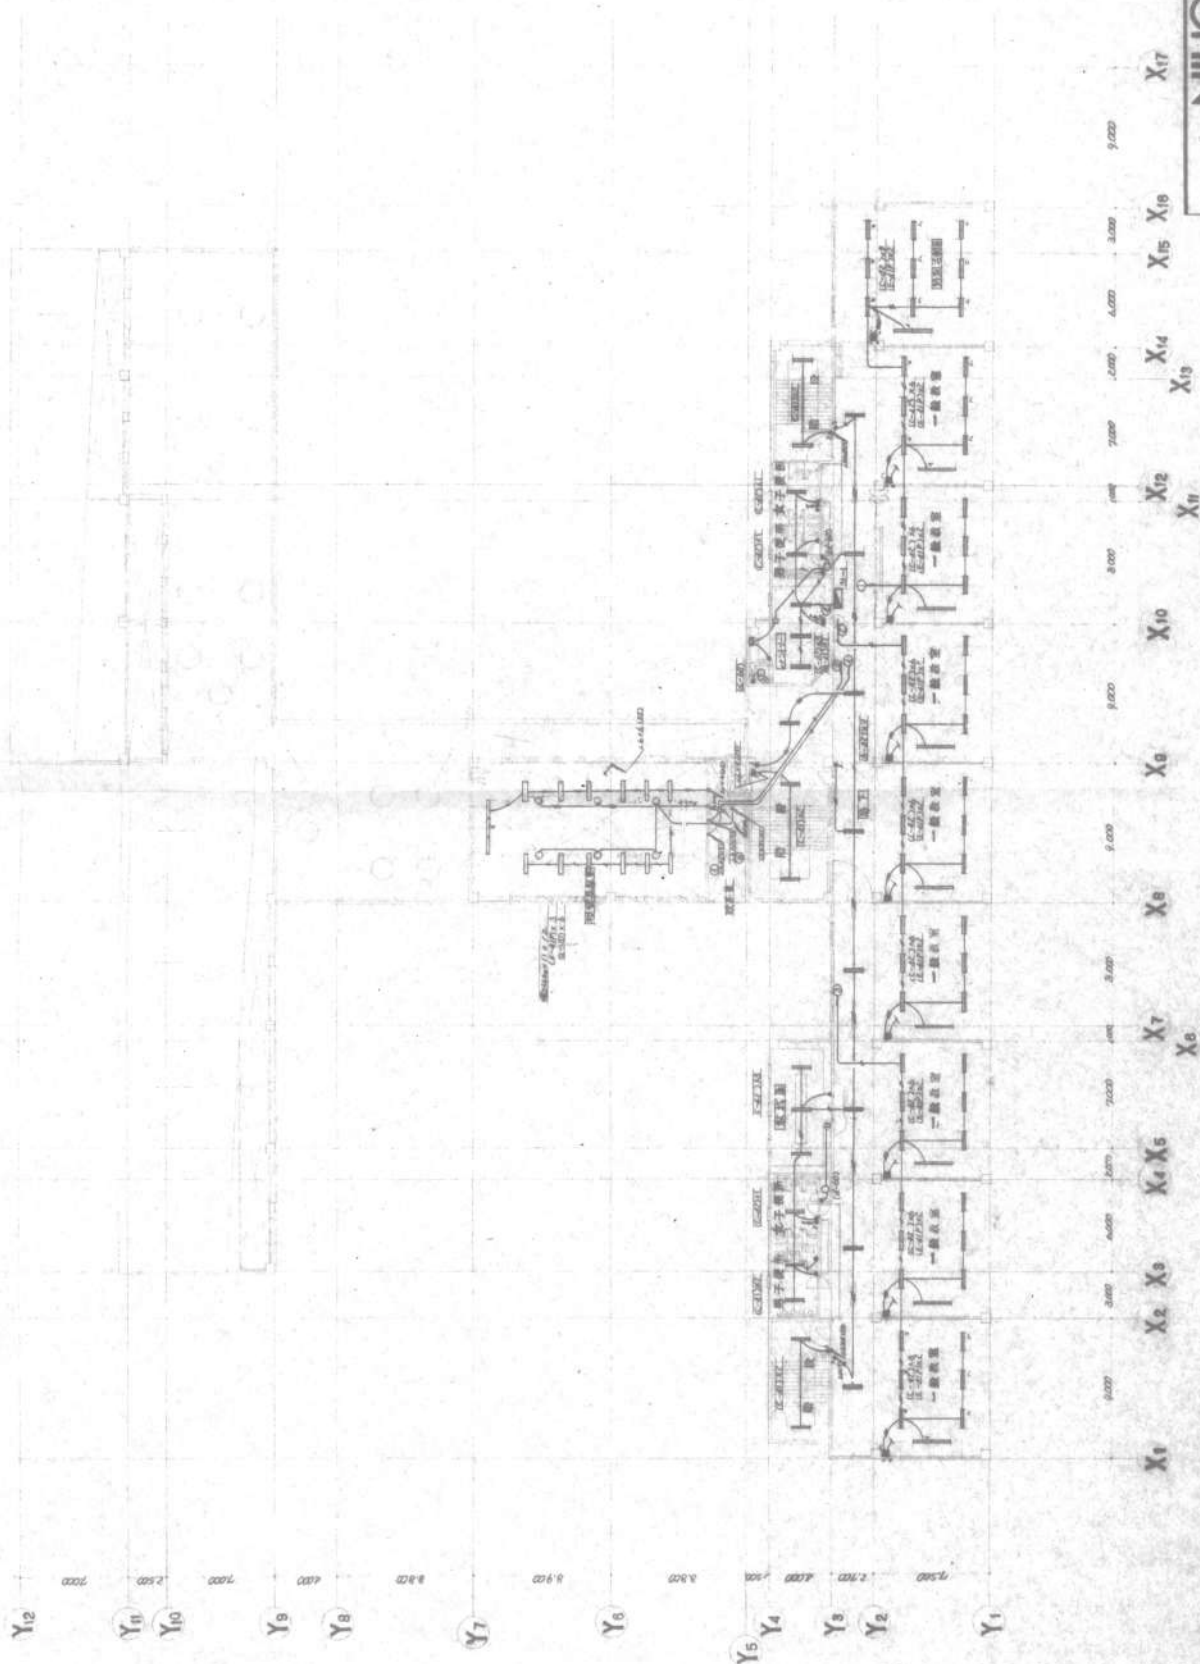

NIHON KOBO


建築設計


78-12
芽室小学校改築工事
電灯設備
3階平面図
1/200
昭和58年11月
株式会社日本工務
〒100 東京都千代田区千代田 1-1-1
TEL 03-261-1111

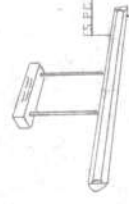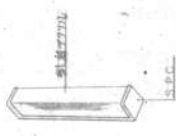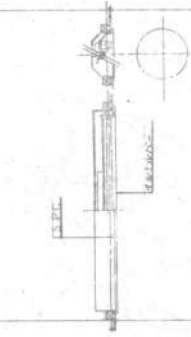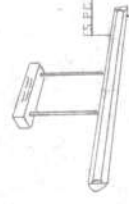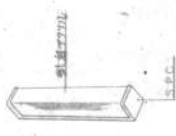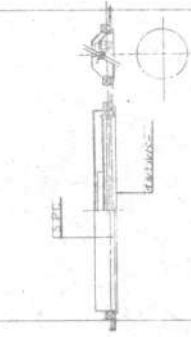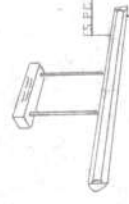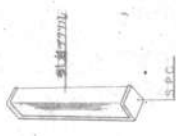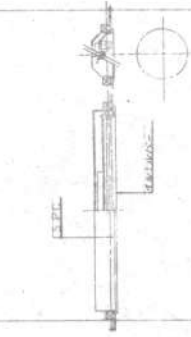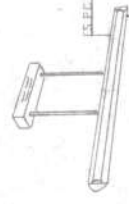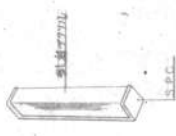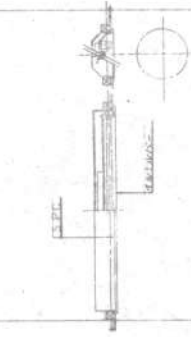A-41 FL400 x 1 x 2 x 3	E-41P FL400 x 1 P-500 x 1 P-500 x 1	J-41P FL400 x 1 x 2 x 3	N-41G FL400 x 1 x 2 x 3	O-300 H1500 x 1 x 2 x 3	K-21 FL200 x 1 x 2 x 3	L-32 FL300 x 1 x 2 x 3	H-21 FL200 x 1 x 2 x 3
							

陳明義詩集題詞

[illegible]

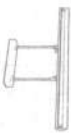			
A FL40x1 (111x8)	B FL40x2 (111x8)	C FL40x1	D FL40x2
			
E FL40x2	F FL40x1	G FL20x2	H FL20x1
			
I FL20x1	J FL20x2	K FL20x2 (内装灯)	L FL20x4 (内灯)
			
M FL10x1 純遮光	N FL10x1 (遮光器付品)	O FL10x2 (遮光器付品)	P FL30x2
			
Q IL6CW	R IL5W	S H30CW 床灯灯	T IL30W

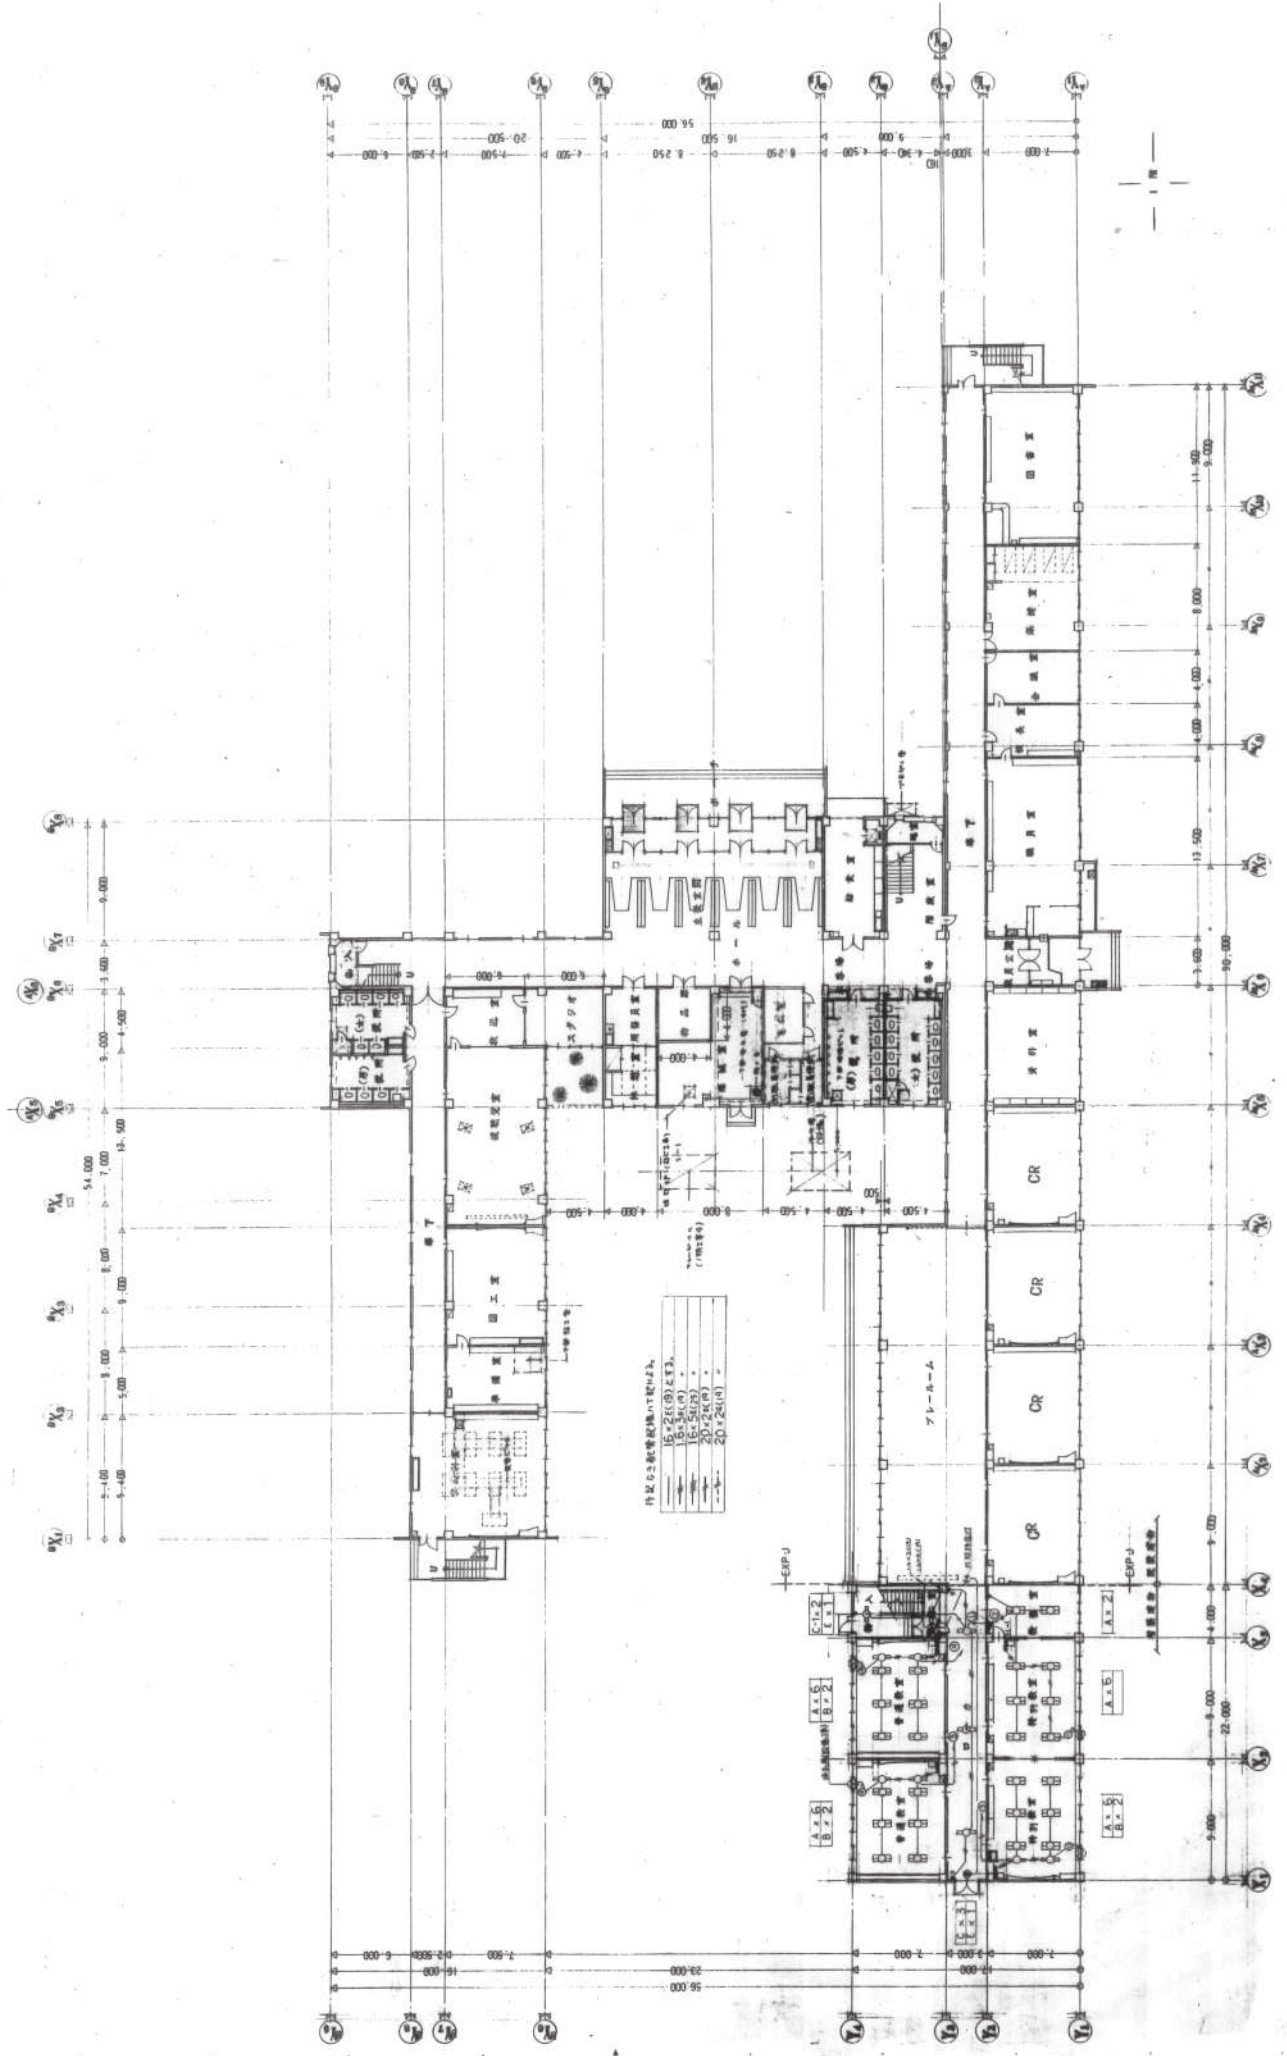

内記の2枚電燈配線ハット配線表

15.26(9) × 13.
15.26(9) × 13.
20.26(9) × 13.
20.26(9) × 13.
20.26(9) × 13.







照明器具配置図

A	IL 50	B	FL 20 x 1	C	FL 20 x 1	D	FL 40 x 1	E	FL 40 x 2	F	FL 20 x 1


配 置 _____ _____ _____	株式会社 葵小野設計 東京都目黒区目黒 1-1-1 TEL 03-55-24-7888 FAX 03-55-21-0003	設計年月日 2011. 5. 5	設計 葵小野設計	工事名称 東京都防衛局第二分署建設工事	縮尺 1/100	図面番号 E-4	図面 27
	一級建築士事務所登録番号 (+) 第73号 一級建築士登録番号 14382号 属 枝 千 秋	設計者 葵小野設計	図面名称 電灯・コンセント設備平面図	縮尺 1/100	図面 E-4	図面 27	図面 E-4

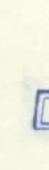
A1	FL 40%2	A3	FL 40%2, 40	B1	FL 20%4	B4	FL 20%4, 40	C1	FL 40%4	D1	FL 40%2	D4	FL 20%1	E1	FL 40%2	E3	FL 40%2, 40	F	FL 40%1 (FL 40%1-147)
A2	FL 40%1			B2	FL 20%2	B5	FL 20%2, 40	C2	FL 40%2	D2	FL 40%1	D5	FL 20%2, 40	E2	FL 40%1				
				B3	FL 20%1	B6	FL 20%1, 40			D3	FL 20%2	D6							
																			
G1	FL 20%2 (FL 20%1)			H1	FL 40%2			I	FL 20%4	J	FC 30%32			K	FL 20%1			L	FL 15%1
G2	FL 20%1 (FL 20%2)			H2	FL 40%2, 40														
																			
M	FL 10%2 (FL 10%1)			N1	FL 20%1 (FL 20%2)			O	FL 10%1 (FL 10%2)	P	FL 100%			Q	IL 60%			W	IL 5% (FL 5%1)
																			
R	FL 20%40 (FL 20%40)			S	FL 20%40 (FL 20%40)			T	IL 60% (FL 60%)	U	IL 60% (FL 60%)			V	FL 20%300%				
																			
X	IL 40% (FL 40%)																		
																			

Y₅ Y₄ Y₃ Y₂ Y₁

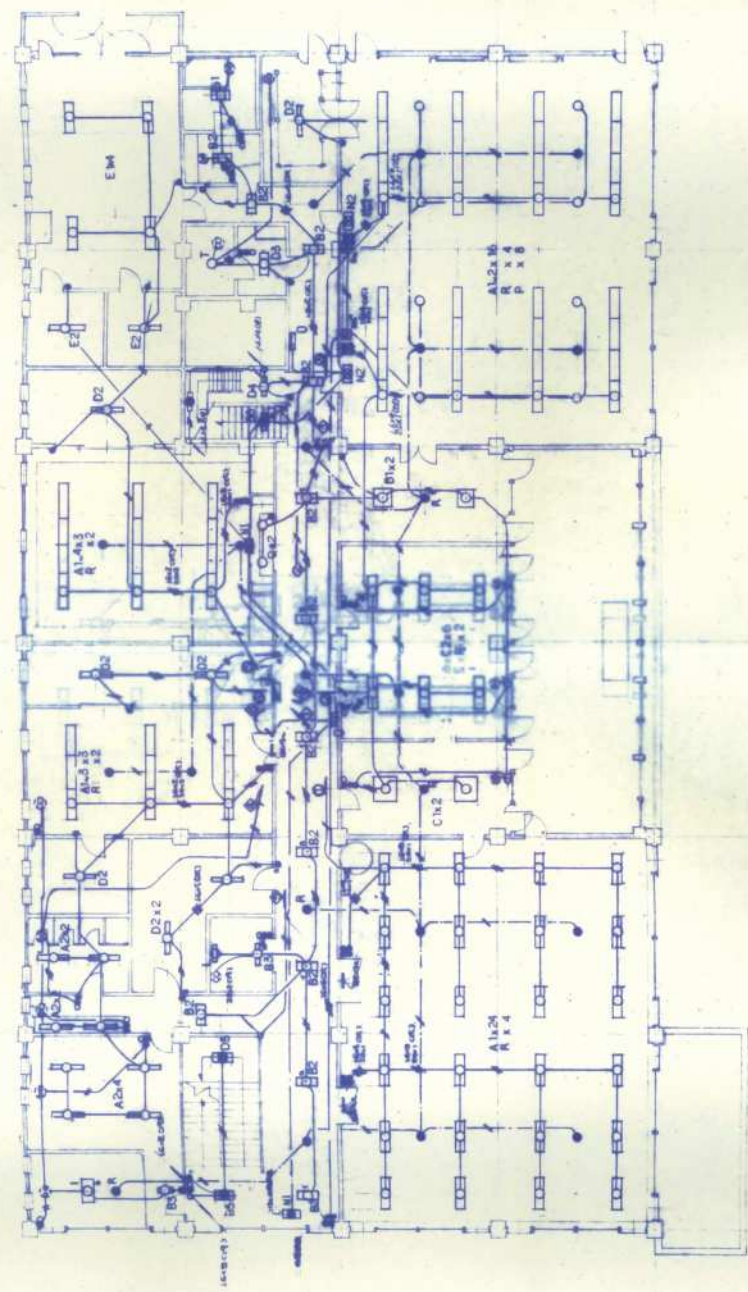


X₁ X₂ X₃ X₄ X₅ X₆ X₇

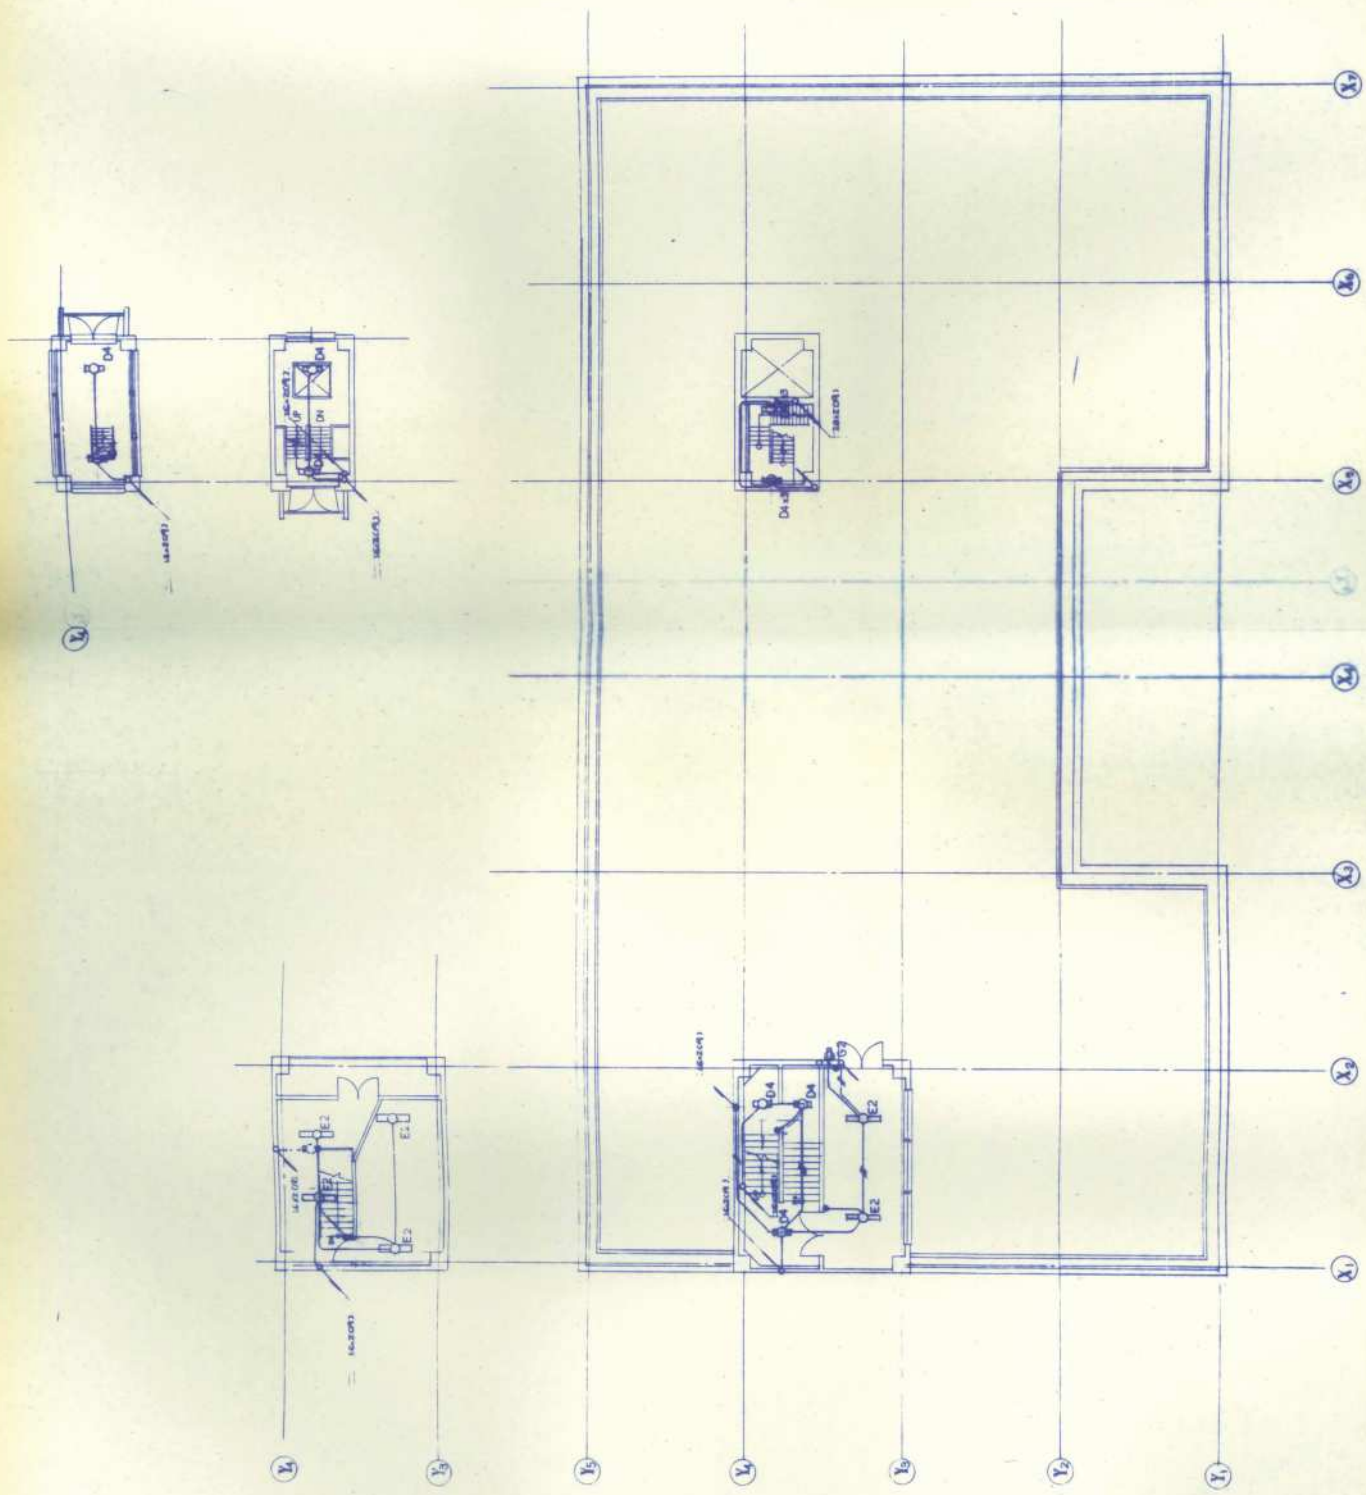


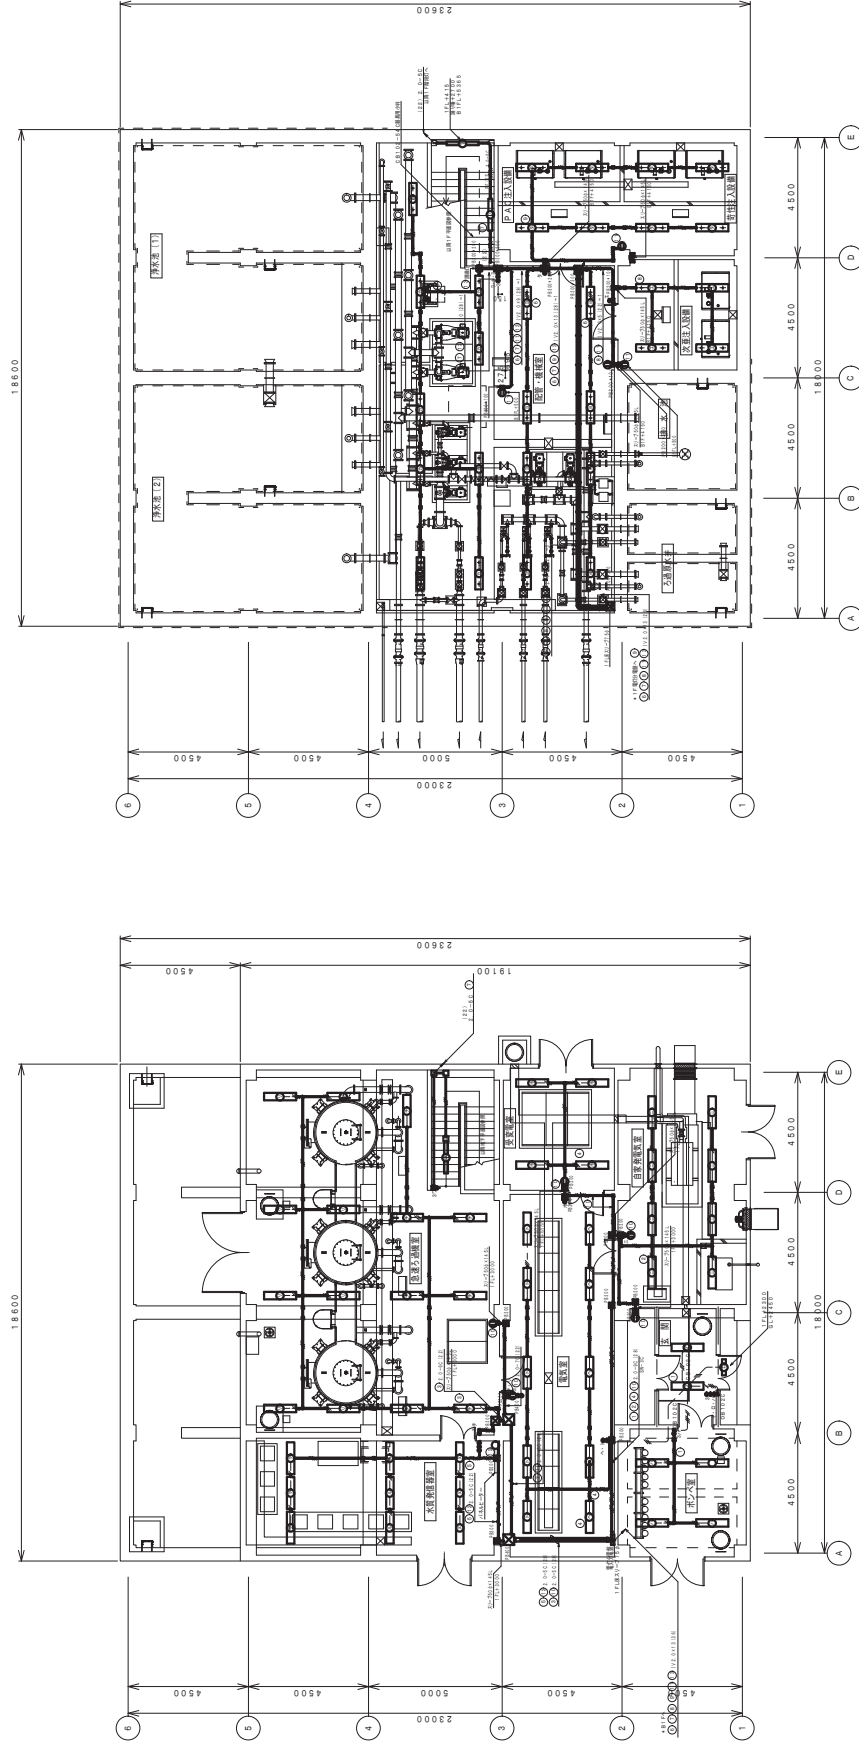

＜明日配製＜管内検査＞＞		検査項目		検査結果		検査方法		検査場所		検査者	
1	IV	2.0mm	×	3	III(IVE16)	1P15A1	1P15A2	1P15A1	1P15A2	1P15A1	1P15A2
2	IV	2.0mm	×	3	III(IVE16)	1P15A1	1P15A2	1P15A1	1P15A2	1P15A1	1P15A2
 
シーハイズ カーネー	長柱型 (図型) H132W×2	長柱型 (図型) H132W1	ロ	ウォールライト 照米形 20W 人感センサー付	x1台
	長柱型 (図型) H132W×2 	長柱型 (図型) H132W1 	x3台		x1台
照明灯	FSR2MP-32.2 x81台	FSR2MP-32.1 x3台			
	SH1-F6720-C				
					x1台

[illegible]

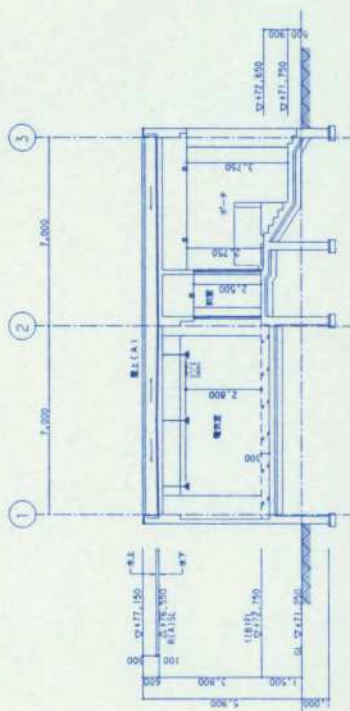


SCALE=1/100

A - A 断面図

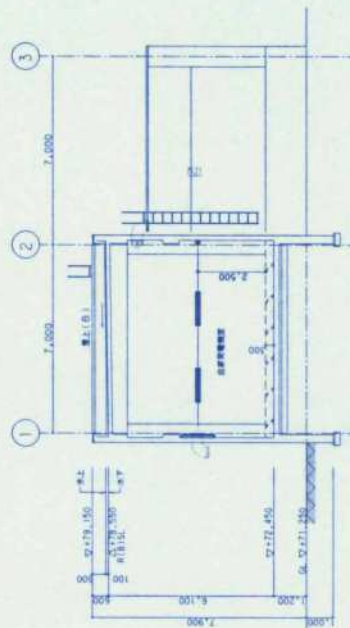


SCALE=1/100

C - C 断面図

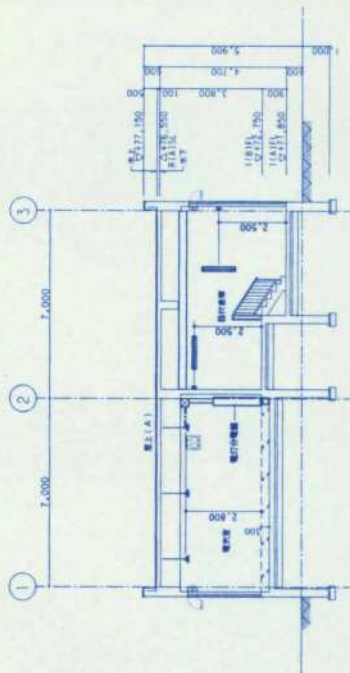

SCALE=1/100

B - B 断面図

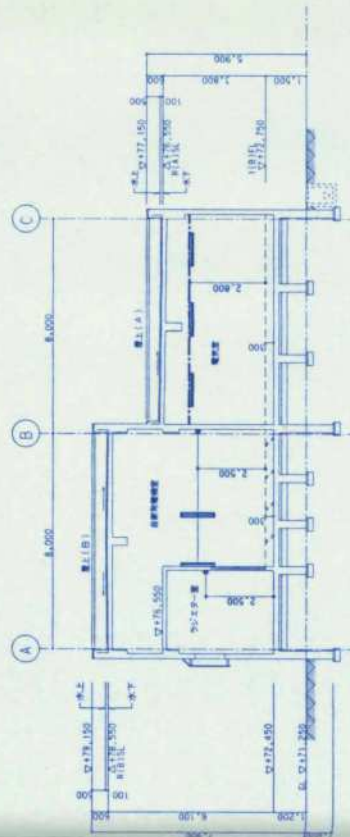

SCALE=1/100



D - D 断面図

年度	平成 13 年度
路線名	西工南水ガソリン電気配線工事
工事名	電気配線工事
図面名	電気配線図
縮尺	1/100
図面番号	AE-6
製図年月日	平成 年 月 日
製図者	野 室 町



1-9-タイロ-3点以上

1. 同閉路の種類は下記とする。
1M: MCCB1P 2M: MCCB2P 3M: MCCB3P
2E: ELCB2P 3E: ELCB3P とする。
2P30A以下の配線用遮断器は1Pサイズ型とする。

22

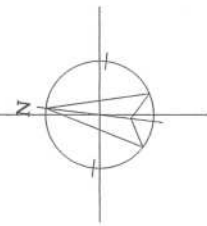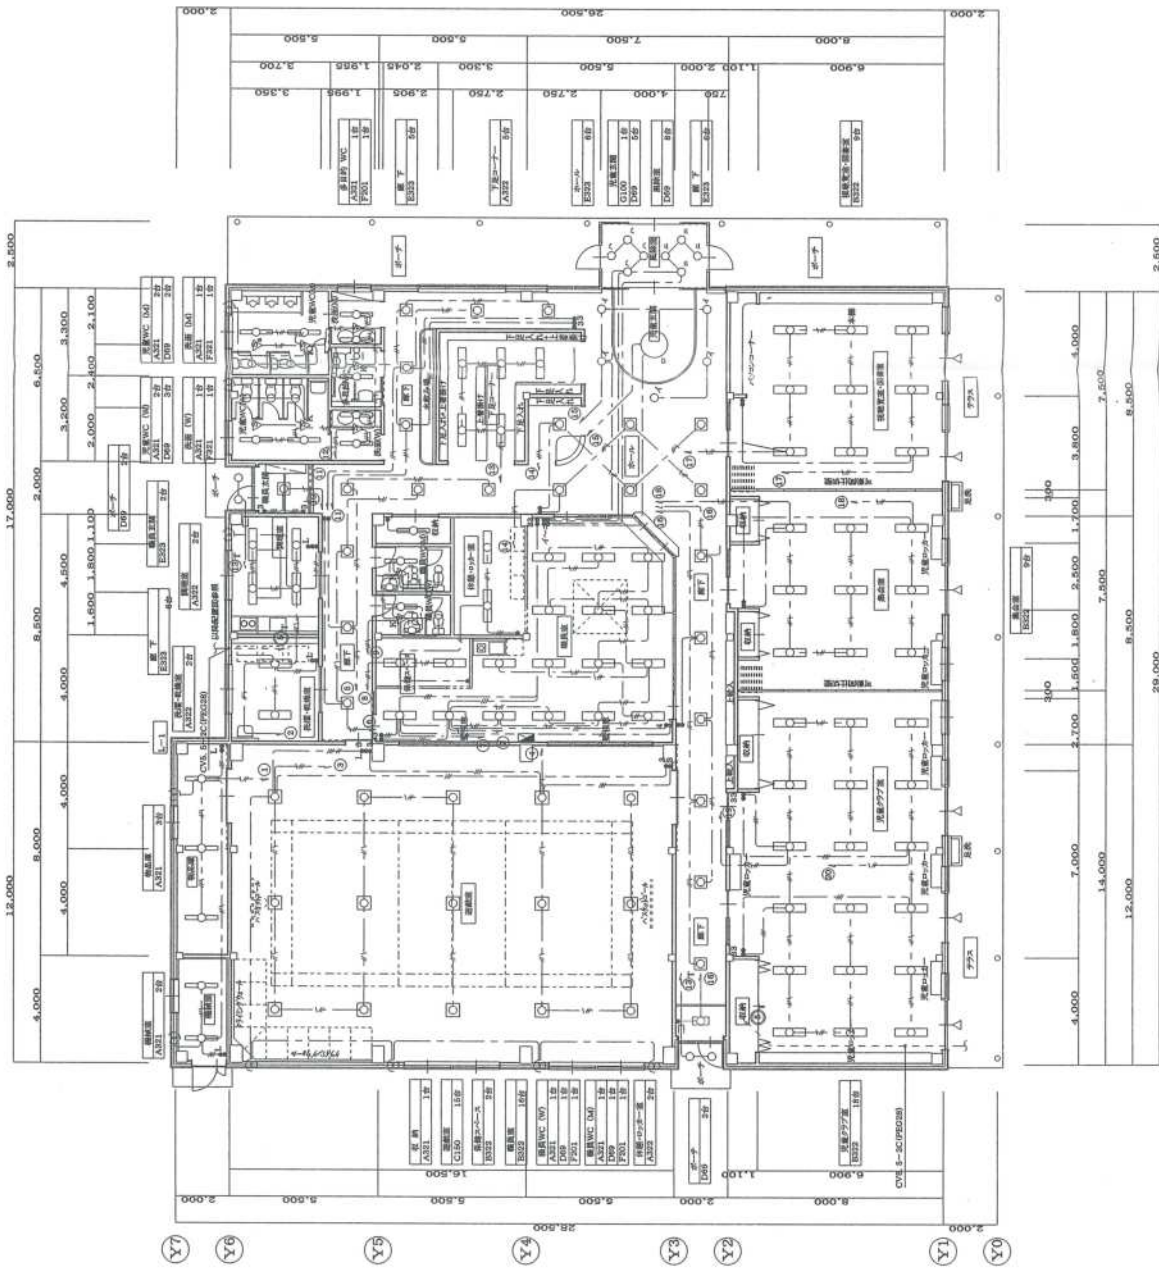


1	天井照明器具	IP18A×1	全室用
2	天井照明器具	IP18A×2	全室用
3	天井照明器具	IP18A×1+IP18A×2	全室用
4	天井照明器具	IP18A×4	全室用
5	天井照明器具	IP18A×1+IP18A×2	全室用
6	天井照明器具	IP18A×1	全室用
7	天井照明器具	IP18A×2	全室用
8	天井照明器具	IP18A×1+IP18A×2	全室用
9	天井照明器具	IP18A×1	全室用
10	天井照明器具	IP18A×2	全室用
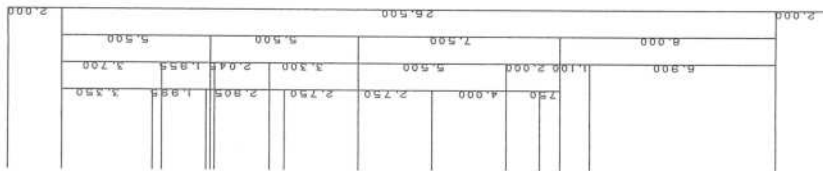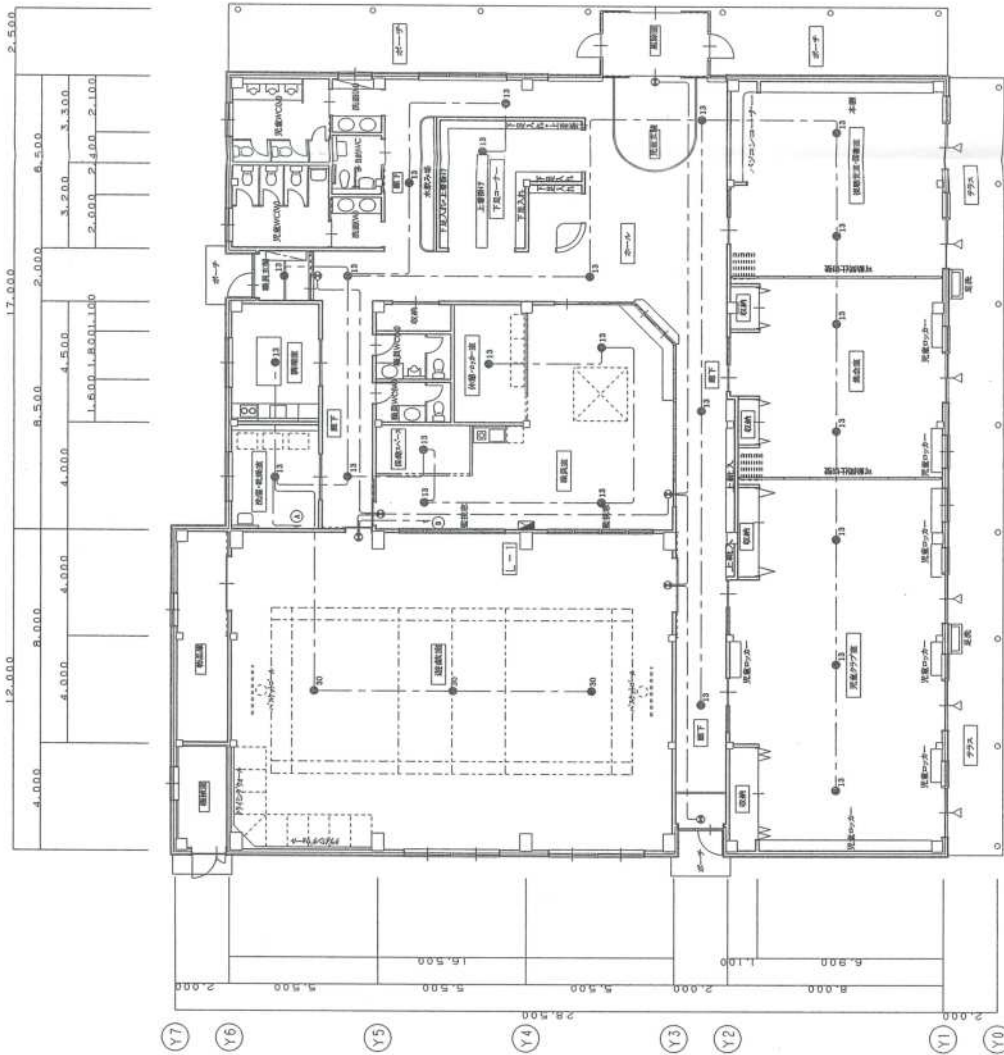

凡例

●11	非常用照明 / ハロゲン電球15W	電圧100V
●12	非常用照明 / ハロゲン電球50W	電圧100V
○	照明口設置位置	
---	VVF2L 0-20C 保護管 (PP10)	

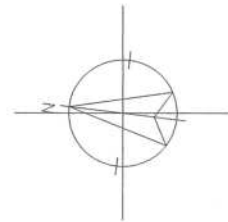

（仮称）西地区子どもセンター 建設工事設計図		図名	図号
非常用照明設備平面図		図名	図号
縮尺 1 : 100		縮尺	縮尺
設計者		設計者	設計者
監理者		監理者	監理者
作成者		作成者	作成者
日付		日付	日付
22年12月 日		22年12月 日	22年12月 日
設計者		設計者	設計者
株式会社 谷津設計		株式会社 谷津設計	株式会社 谷津設計
〒800-0003 広島県広島市南区美咲1-1-1		〒800-0003 広島県広島市南区美咲1-1-1	〒800-0003 広島県広島市南区美咲1-1-1
TEL. 082-4121		TEL. 082-4121	TEL. 082-4121

分電盤表

[illegible][illegible]

分電盤表


項目	単位	数量	計算式	結果
材料費	円			
労務費	円			
経費	円			
合計	円			

[illegible]

種名	種別	主計種別	回分	2	3	4	
種名	種別	主計種別	回分	2	3	4	5	6	7	8	9	10	11	12	13	14	15	16	17	18	



A B C D E F G
 12000 8500 8500 7500 4500 2000

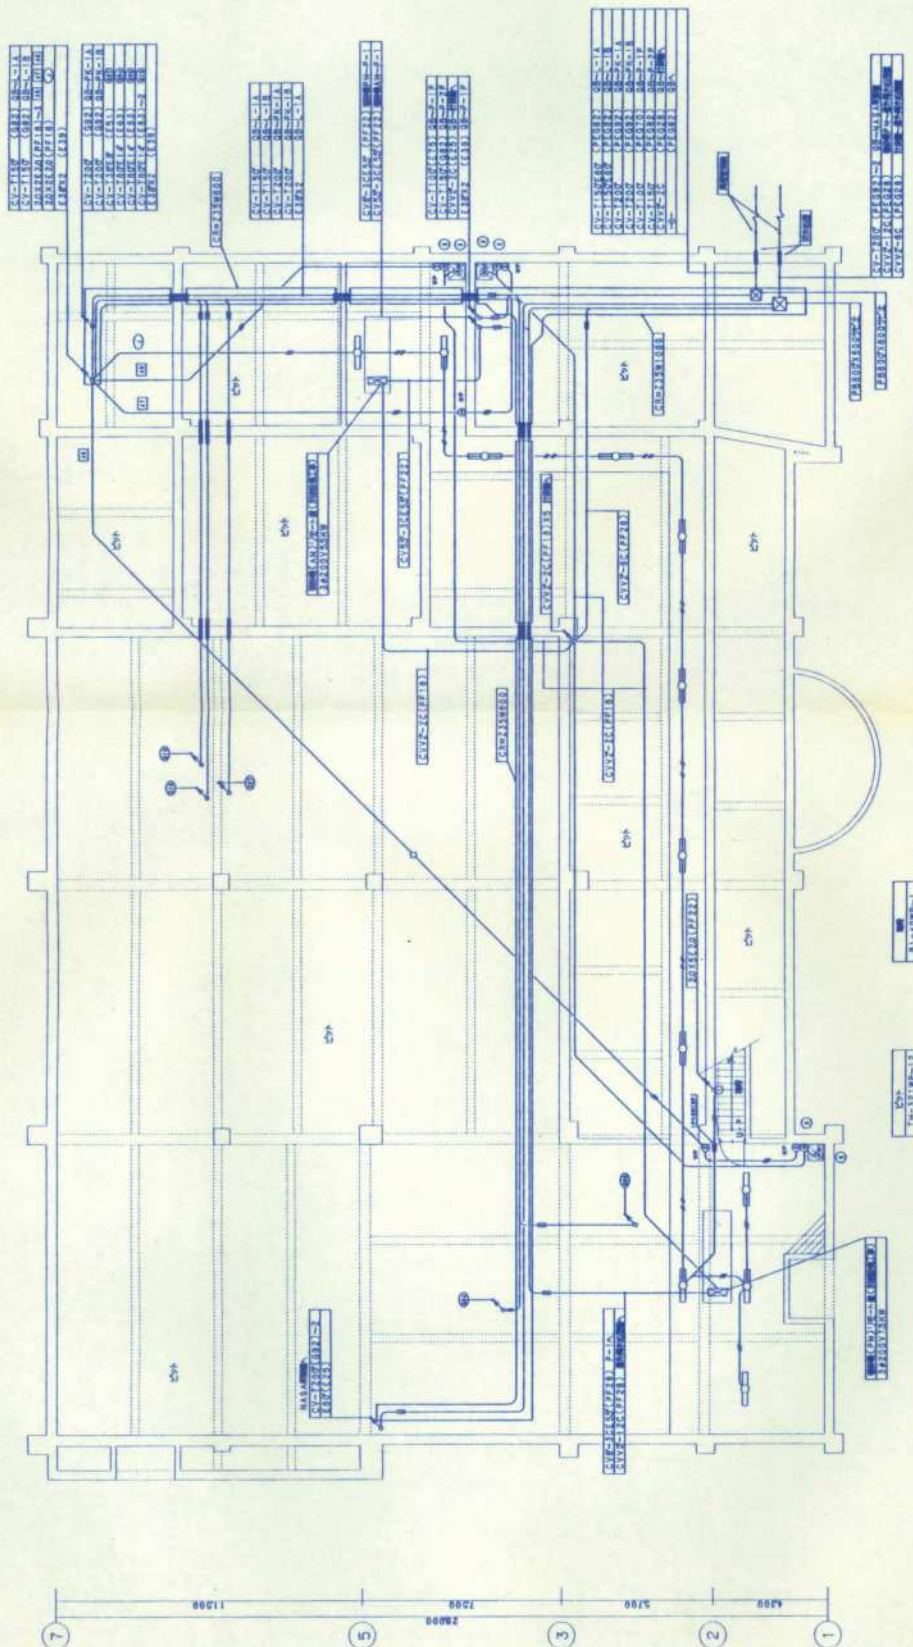

日本都市設計株式会社

一般建築士事務所 北海道札幌市(石)第550号

設計者 東京町学校給食センター建設工事
 図面 1:100
 設計者 札幌市電灯・動力・線路課

図面 1:100
 設計者 札幌市電灯・動力・線路課

一般建築士事務所 北海道札幌市(石)第550号
 設計者 札幌市電灯・動力・線路課

設計者 札幌市電灯・動力・線路課
 図面 1:100

設計者 札幌市電灯・動力・線路課
 図面 1:100

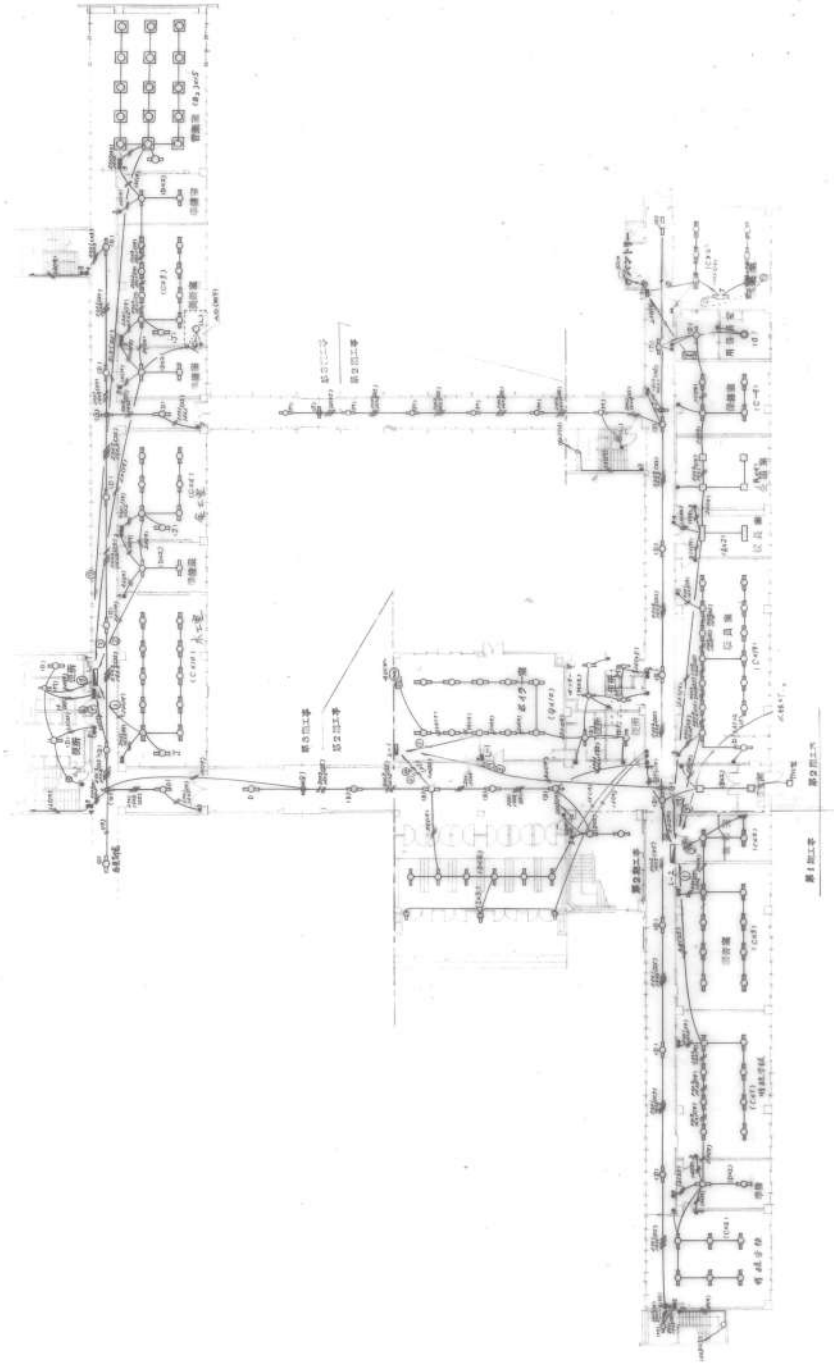


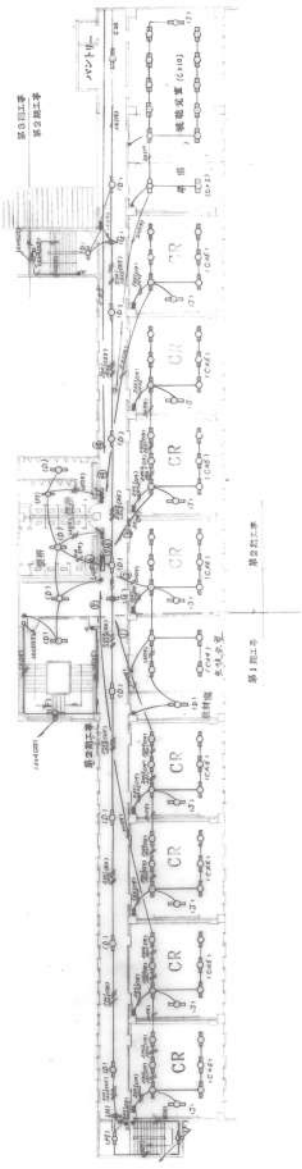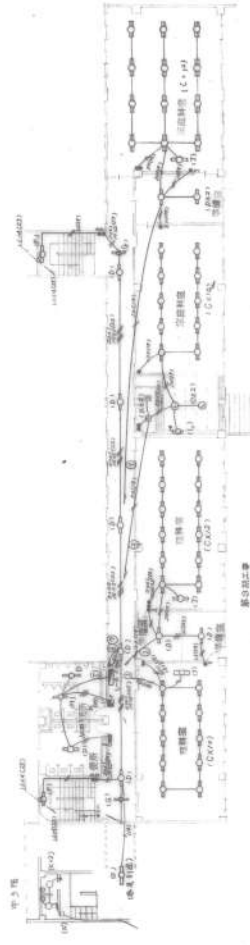

株式会社 岡田設計事務所
〒100-0001 東京都千代田区千代田1-1-1
TEL: 03-5561-1111 FAX: 03-5561-1112



第5図 断面

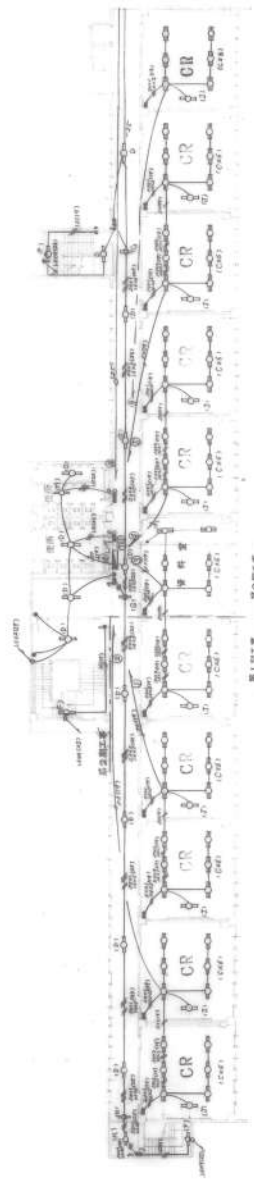


第1図 断面

株式会社 岡田設計事務所
〒100-0001 東京都千代田区千代田 4-1-1
電話 03-4771-4111
ファックス 03-4771-4112



A B C D E F G H I J K

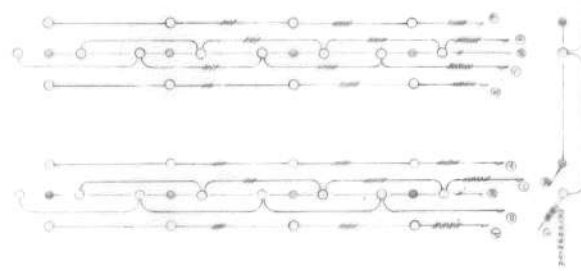

2-L 1:100

梁编号	梁长	梁宽	梁高	梁底标高	梁顶标高	梁底标高	梁顶标高
1	14.00	0.30	0.60	1.10	1.70	1.10	1.70
2	14.00	0.30	0.60	1.10	1.70	1.10	1.70
3-L 1:100

梁编号	梁长	梁宽	梁高	梁底标高	梁顶标高	梁底标高	梁顶标高
1	14.00	0.30	0.60	1.10	1.70	1.10	1.70
2	14.00	0.30	0.60	1.10	1.70	1.10	1.70
1 2 3 4 5 6 7 8 9 10

图样编号	187.4	图样名称	钢筋混凝土结构施工图
图样比例	1:200	图样日期	2000.10
图样说明	2. 详图	图样编号	187.4
图样备注	详图	图样名称	钢筋混凝土结构施工图
图样日期	2000.10	图样比例	1:200
图样说明	2. 详图	图样日期	2000.10
图样备注	详图	图样编号	187.4

[illegible][illegible]

[illegible]


撤去
第1アリーナ
A 64

撤去
ギャラリー
A2 8

アリーナ上部照明器具更新に
昇降足場を設置(建築工事)


新設
第1アリーナ
A 64

新設
ギャラリー
A2 8

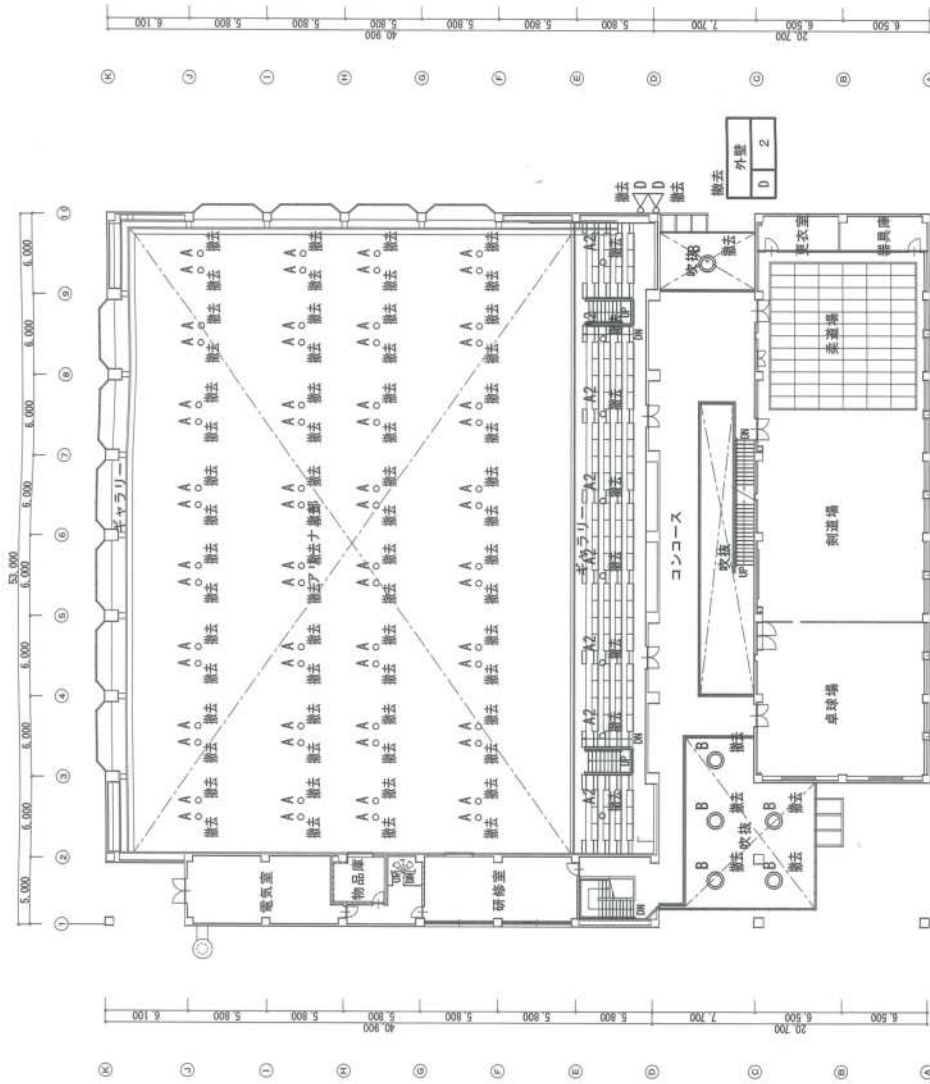

既存平面図 1:400

撤去
コンコース
B 6

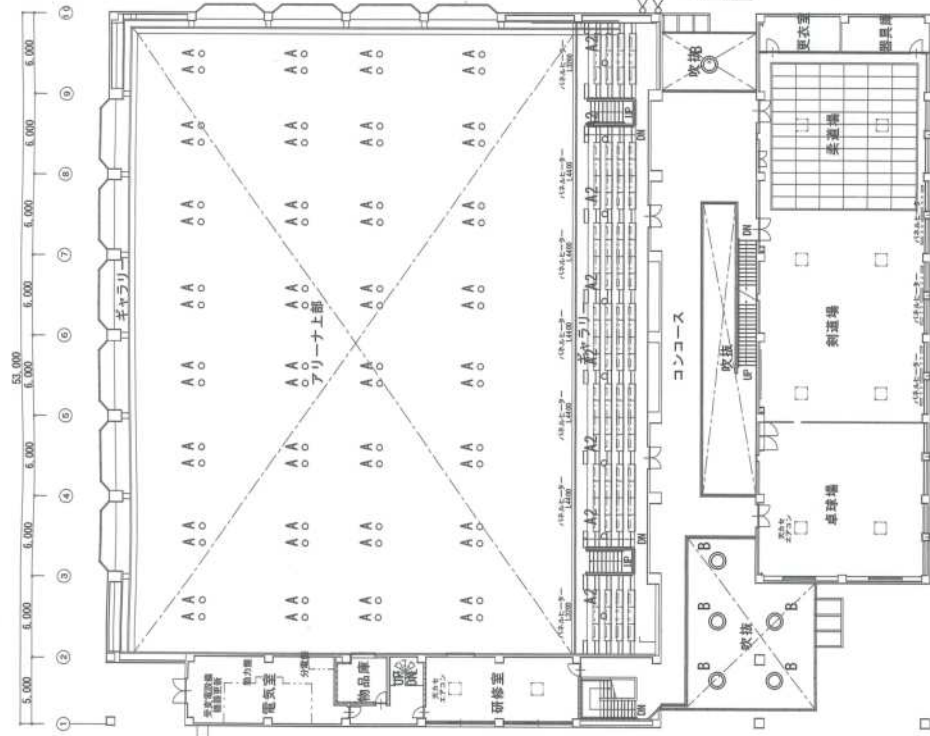



改修後平面図 1:400

新設
コンコース
B 6


Aエリア工事分

代案となる設計書 本題 第一編 建築士 11000円 (税別)	設計年月日 2023. 3	工事名称 茨城県総合体育館内部改修工事	縮尺 A1:1/200 A2:1/400
その他の設計書 管理 第一編 建築士 24000円 (税別)	変更 校正 担当	図面名称 電灯設備 撤去・改修後 2階平面図	図号 E-106
作成者 (株) 建築設計室 管理責任者 一級建築士 斎藤 雄二 (1000円)			


[illegible]

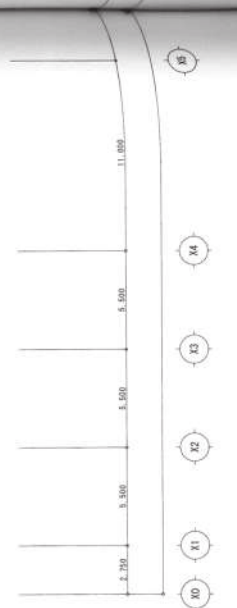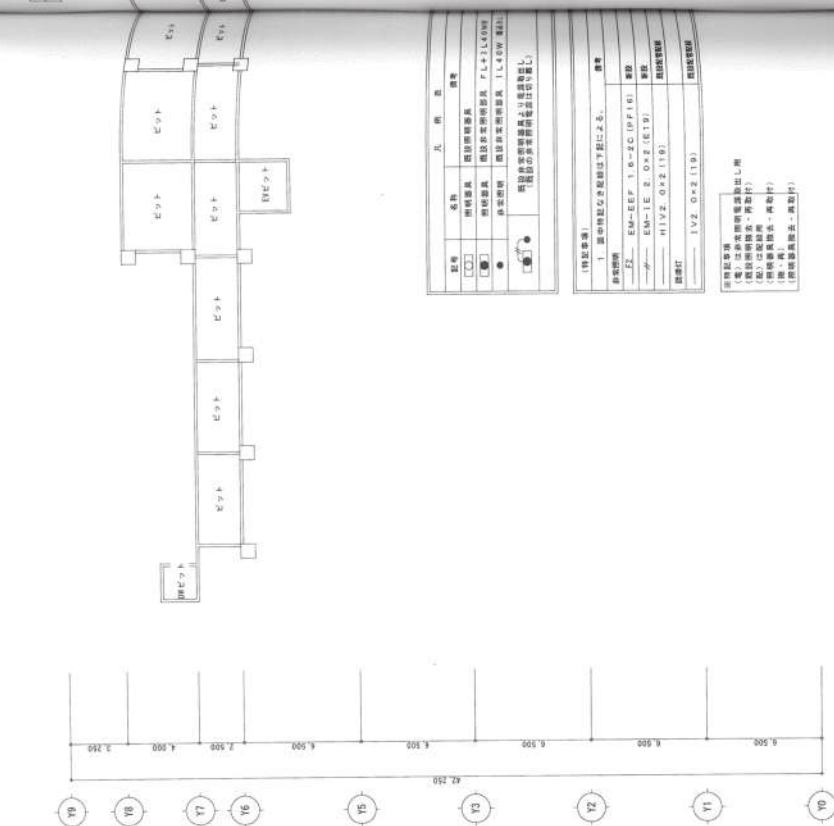43



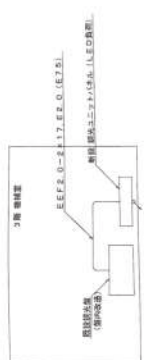

区画番号	1	2	3	4
区画名	区画1	区画2	区画3	区画4
区画内容	区画1内容	区画2内容	区画3内容	区画4内容

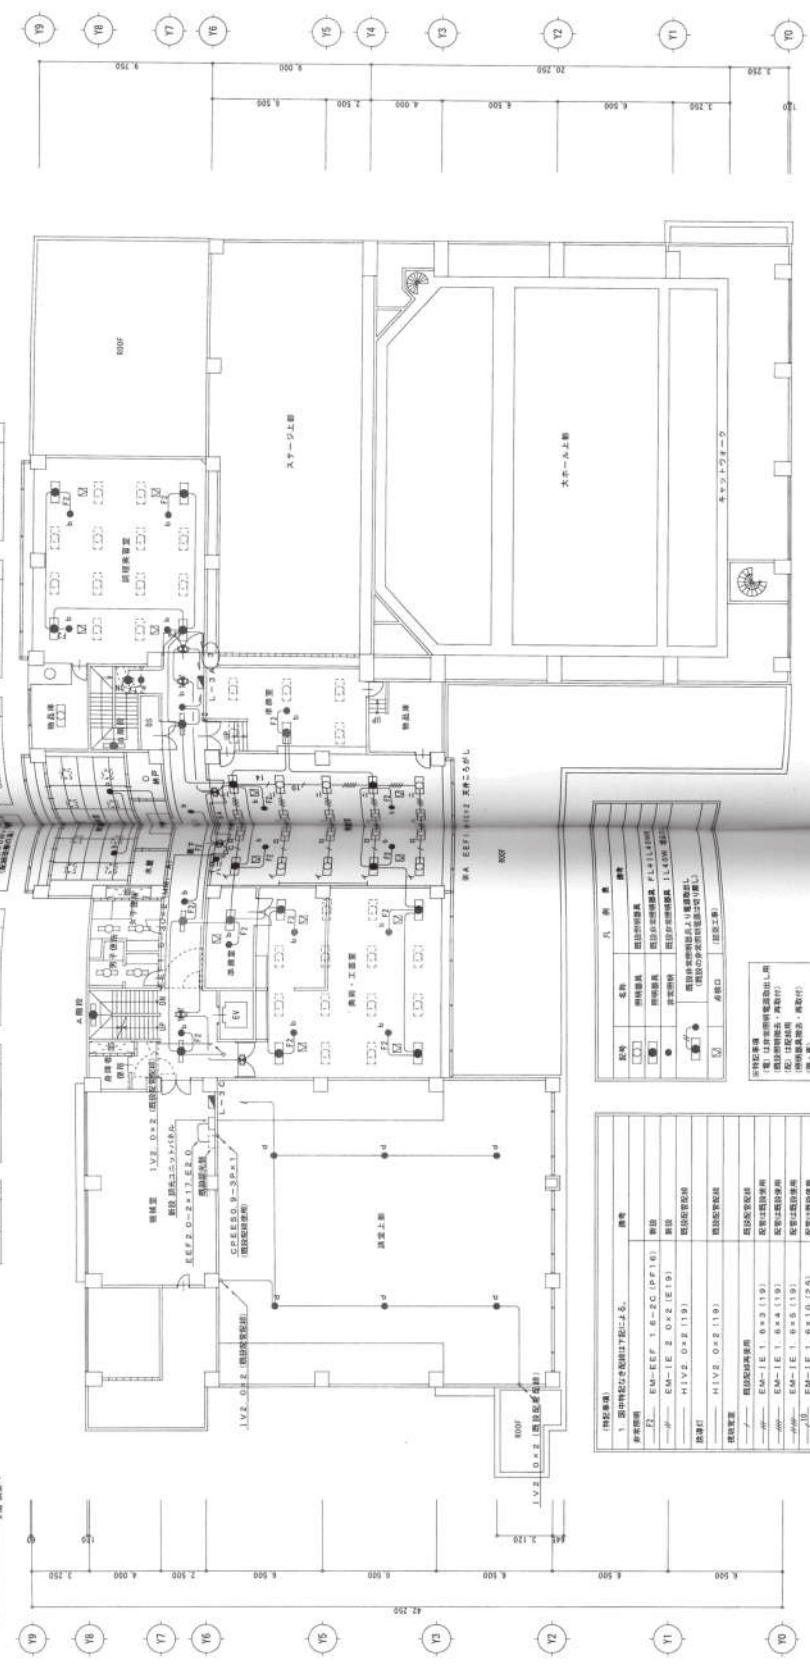

区画番号	1	2	3	4
区画名	区画1	区画2	区画3	区画4
区画内容	区画1内容	区画2内容	区画3内容	区画4内容


区画番号	1	2	3	4
区画名	区画1	区画2	区画3	区画4
区画内容	区画1内容	区画2内容	区画3内容	区画4内容

設計者 株式会社 谷津設計
 施工者 株式会社 谷津設計
 監理者 株式会社 谷津設計



区画番号	1	2	3	4
区画名	区画1	区画2	区画3	区画4
区画内容	区画1内容	区画2内容	区画3内容	区画4内容






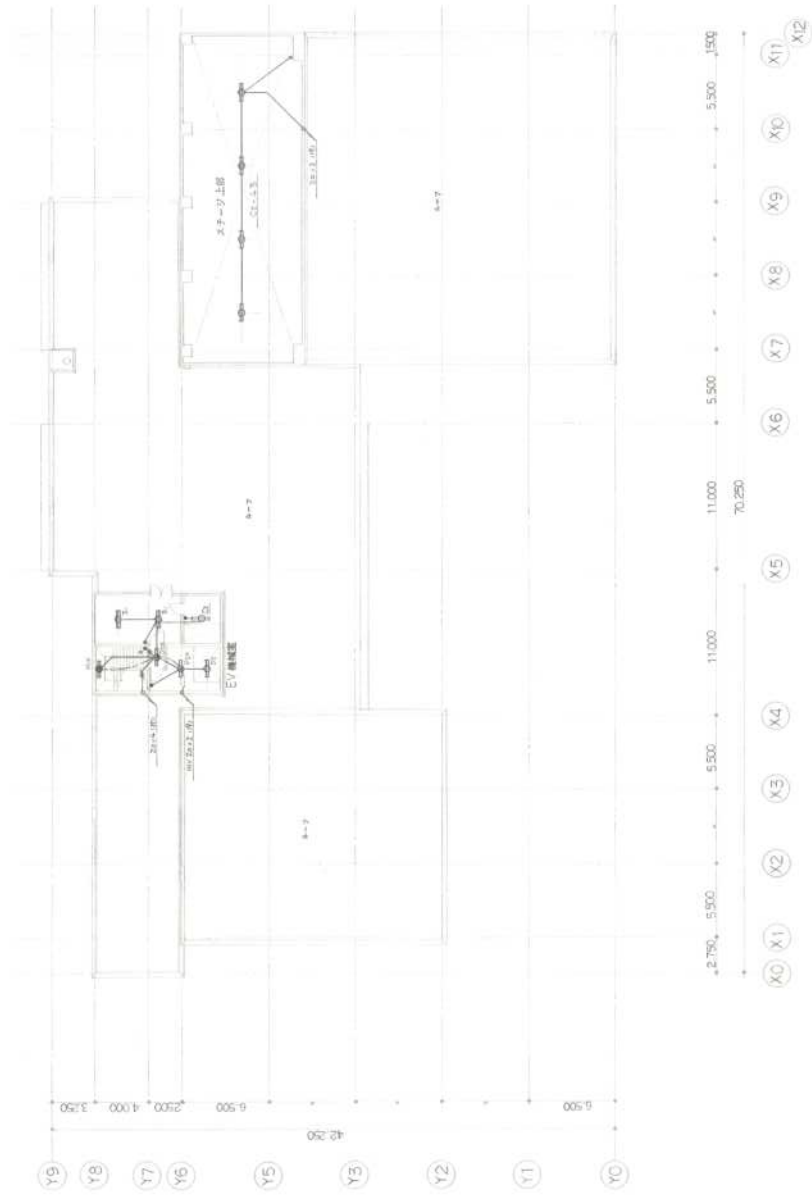

 A1 FL40W X1 A2K FL40W X1 (標準照明 s=5540mm) A2K FL40W X2 (標準照明 s=5540mm)	 B FL40W X5	 C1 FL20W X1 C2 FL40W X1	 D1 FL20W X1 (標準照明 s=5540mm) D2 FL40W X1 (標準照明 s=5540mm) D3 FL40W X2 (標準照明 s=5540mm) D4 FL40W X2 (標準照明 s=5540mm)	 E1 FL40W X2 E2K FL40W X2 (標準照明 s=5540mm) E2K FL40W X2 (標準照明 s=5540mm)	 F1 FL40W X2 F2K FL40W X2 (標準照明 s=5540mm) F2K FL40W X2 (標準照明 s=5540mm)
 G FL40W X1	 H1 FL40W X1 (標準照明 s=5540mm)	 I1 FL20W X1 (標準照明) I2 FL40W X1 (標準照明) I3 FL40W X2 (標準照明) I4 FL40W X2 (標準照明)	 J FL40W X1	 K FL40W X1 (標準照明)	 L1 FL40W X1 L2 FL40W X2 L3 FL40W X2 (標準照明 s=5540mm)
 M FL40W	 N1 FL40W X1 (標準照明) N2 FL40W X2 (標準照明) N3 FL40W X2 (標準照明)	 O FL40W X1 (標準照明)	 P FL40W (標準照明)	 Q FL40W X1 (標準照明)	 R FL40W X1 (標準照明)
 S FL40W	 T1 FL40W X1 (標準照明) T2 FL40W X2 (標準照明)	 U FL40W	 V1 FL40W X1 (標準照明) V2 FL40W X2 (標準照明)	 W FL20W X5	 X FL40W X1 (標準照明)

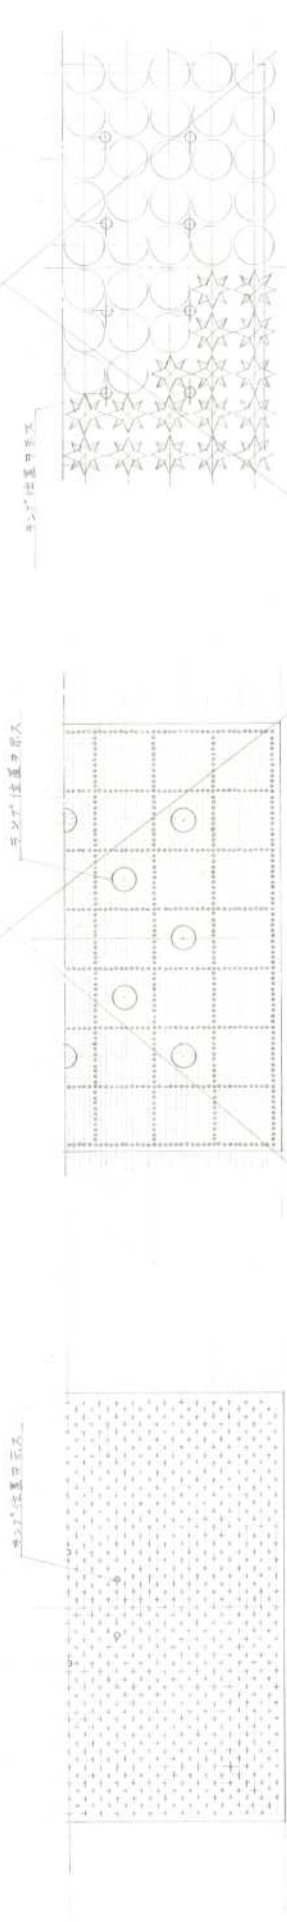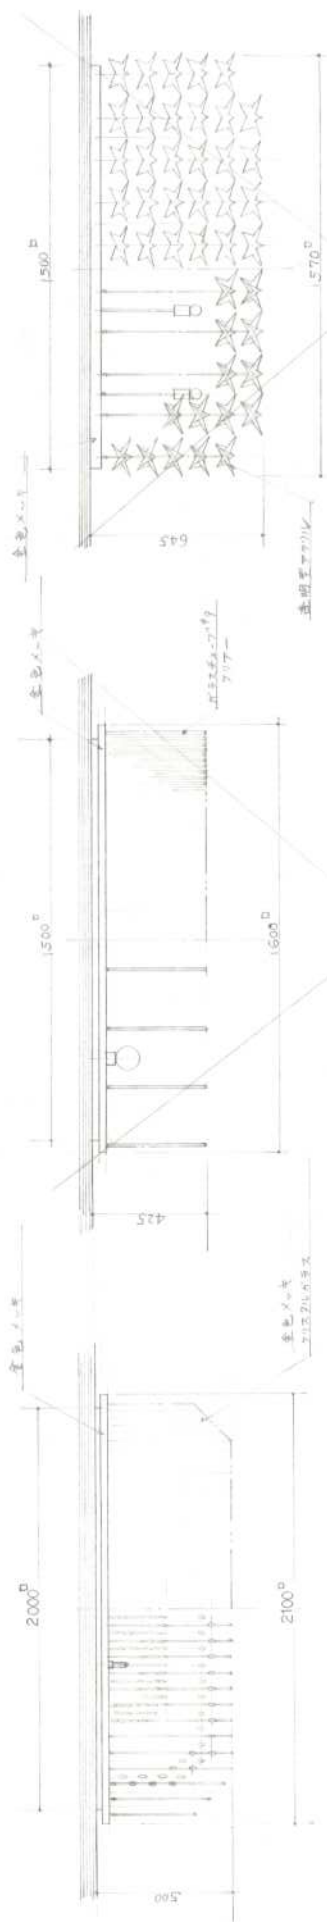



断面幅 30mm

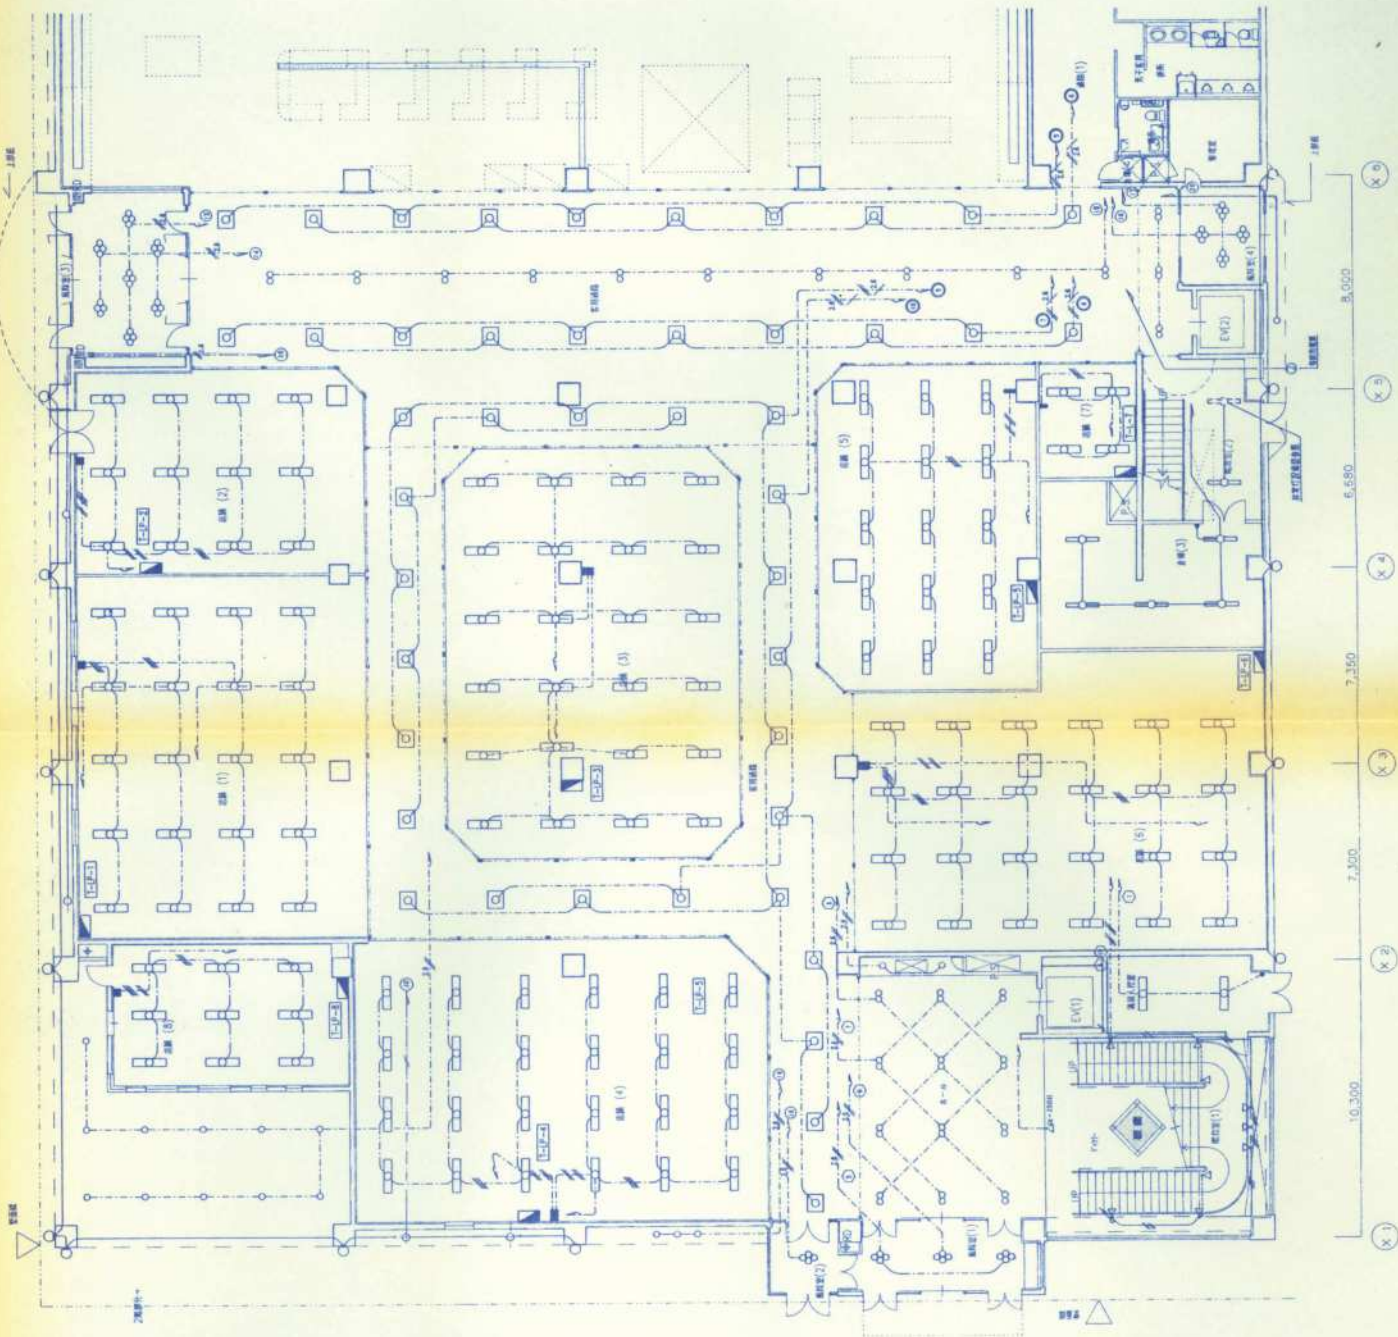



101	102	103	
-----	-----	

101	102	103	
-----	-----	

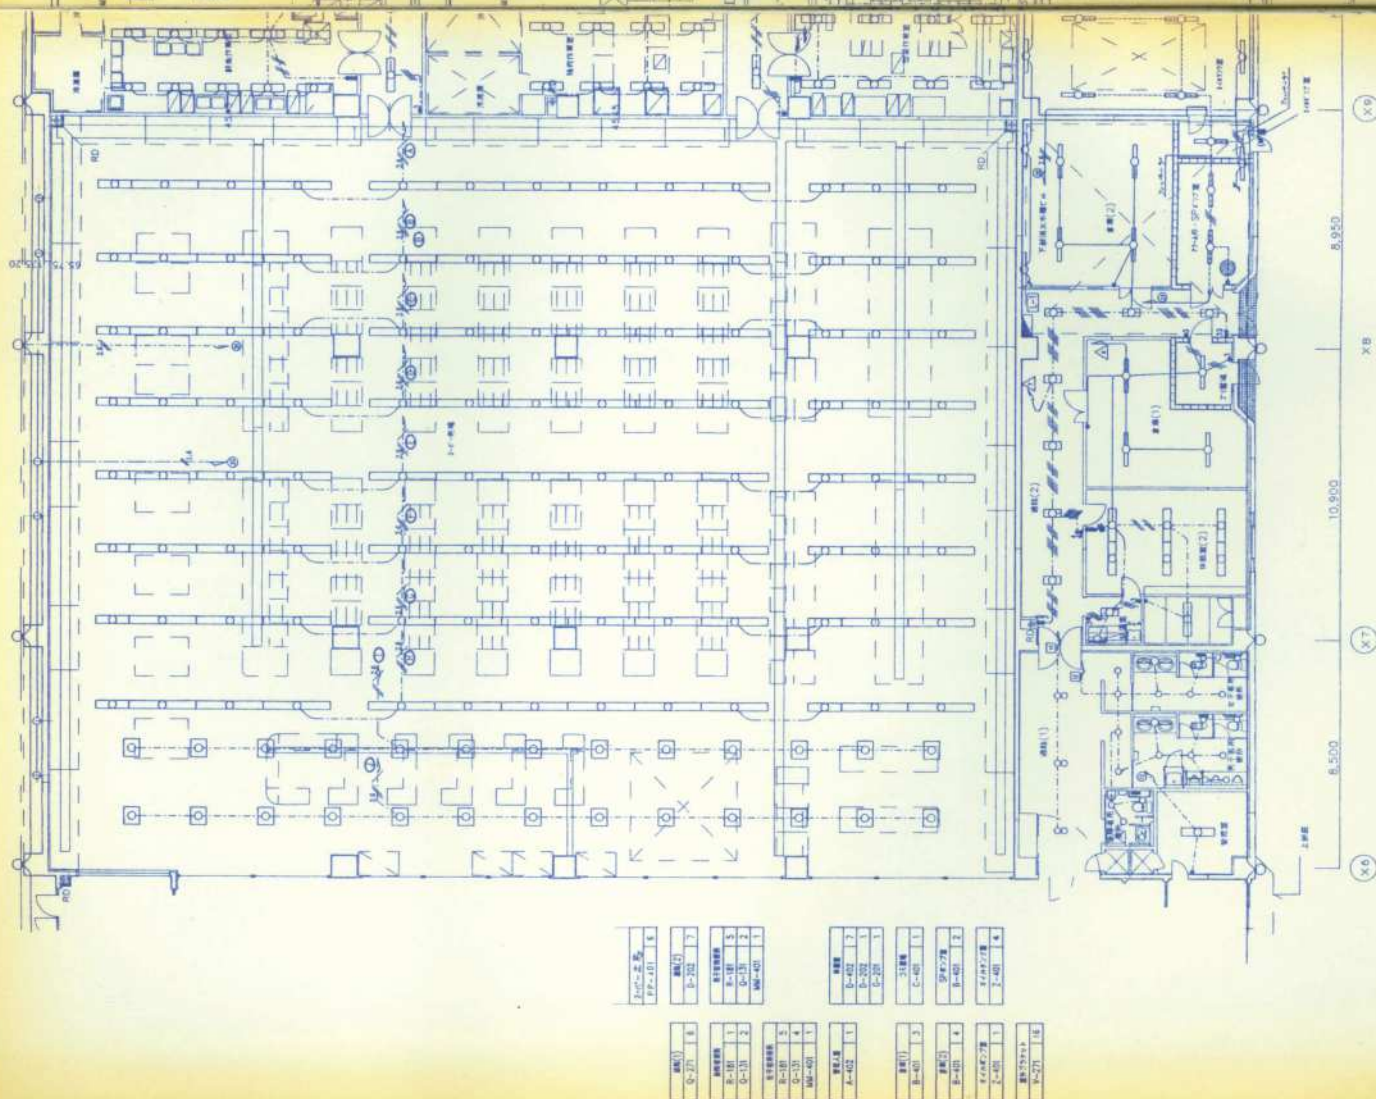


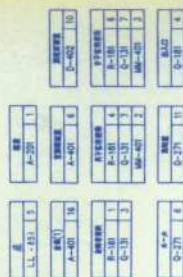
[illegible]

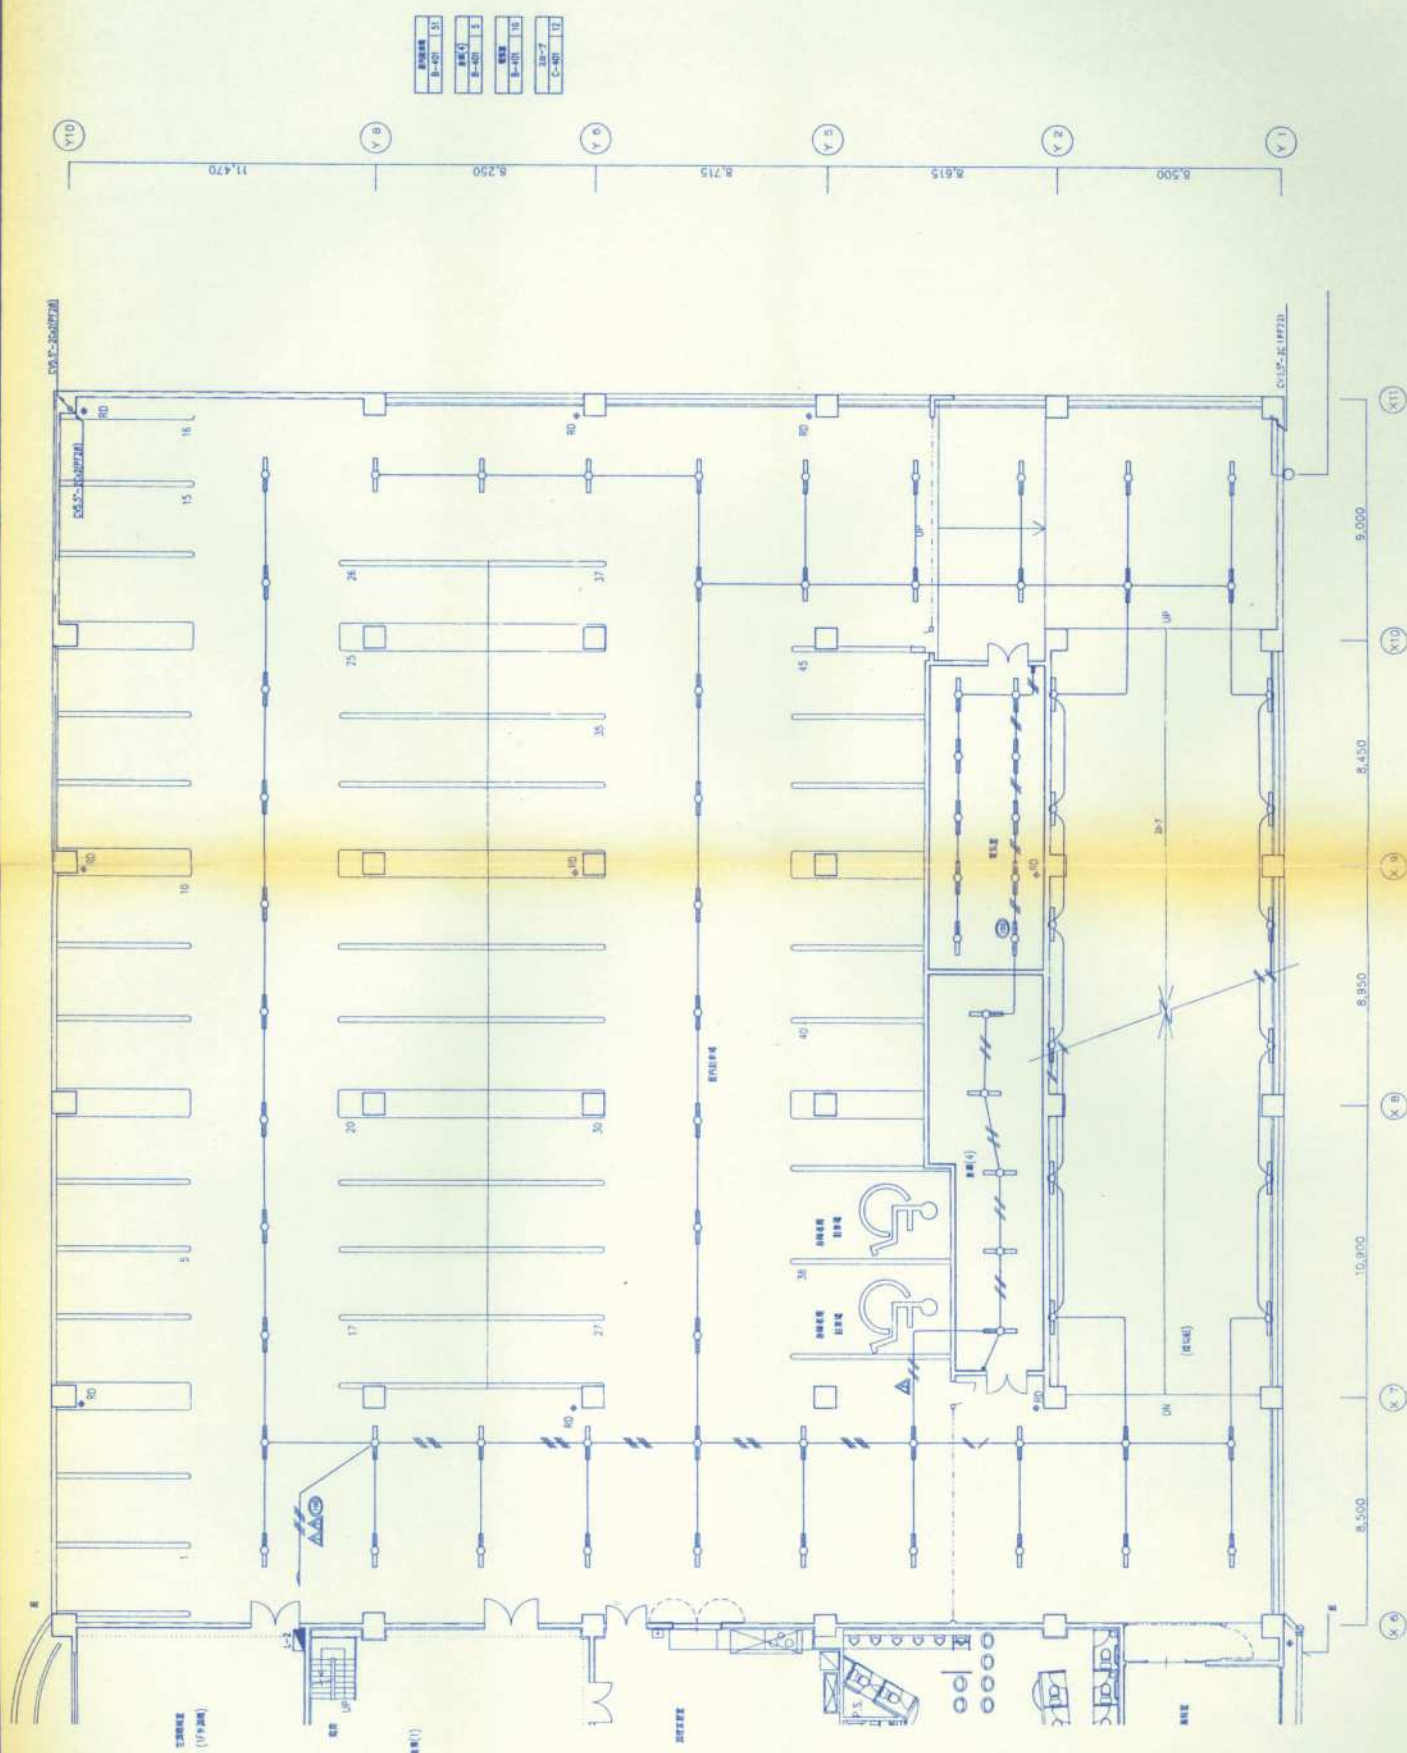

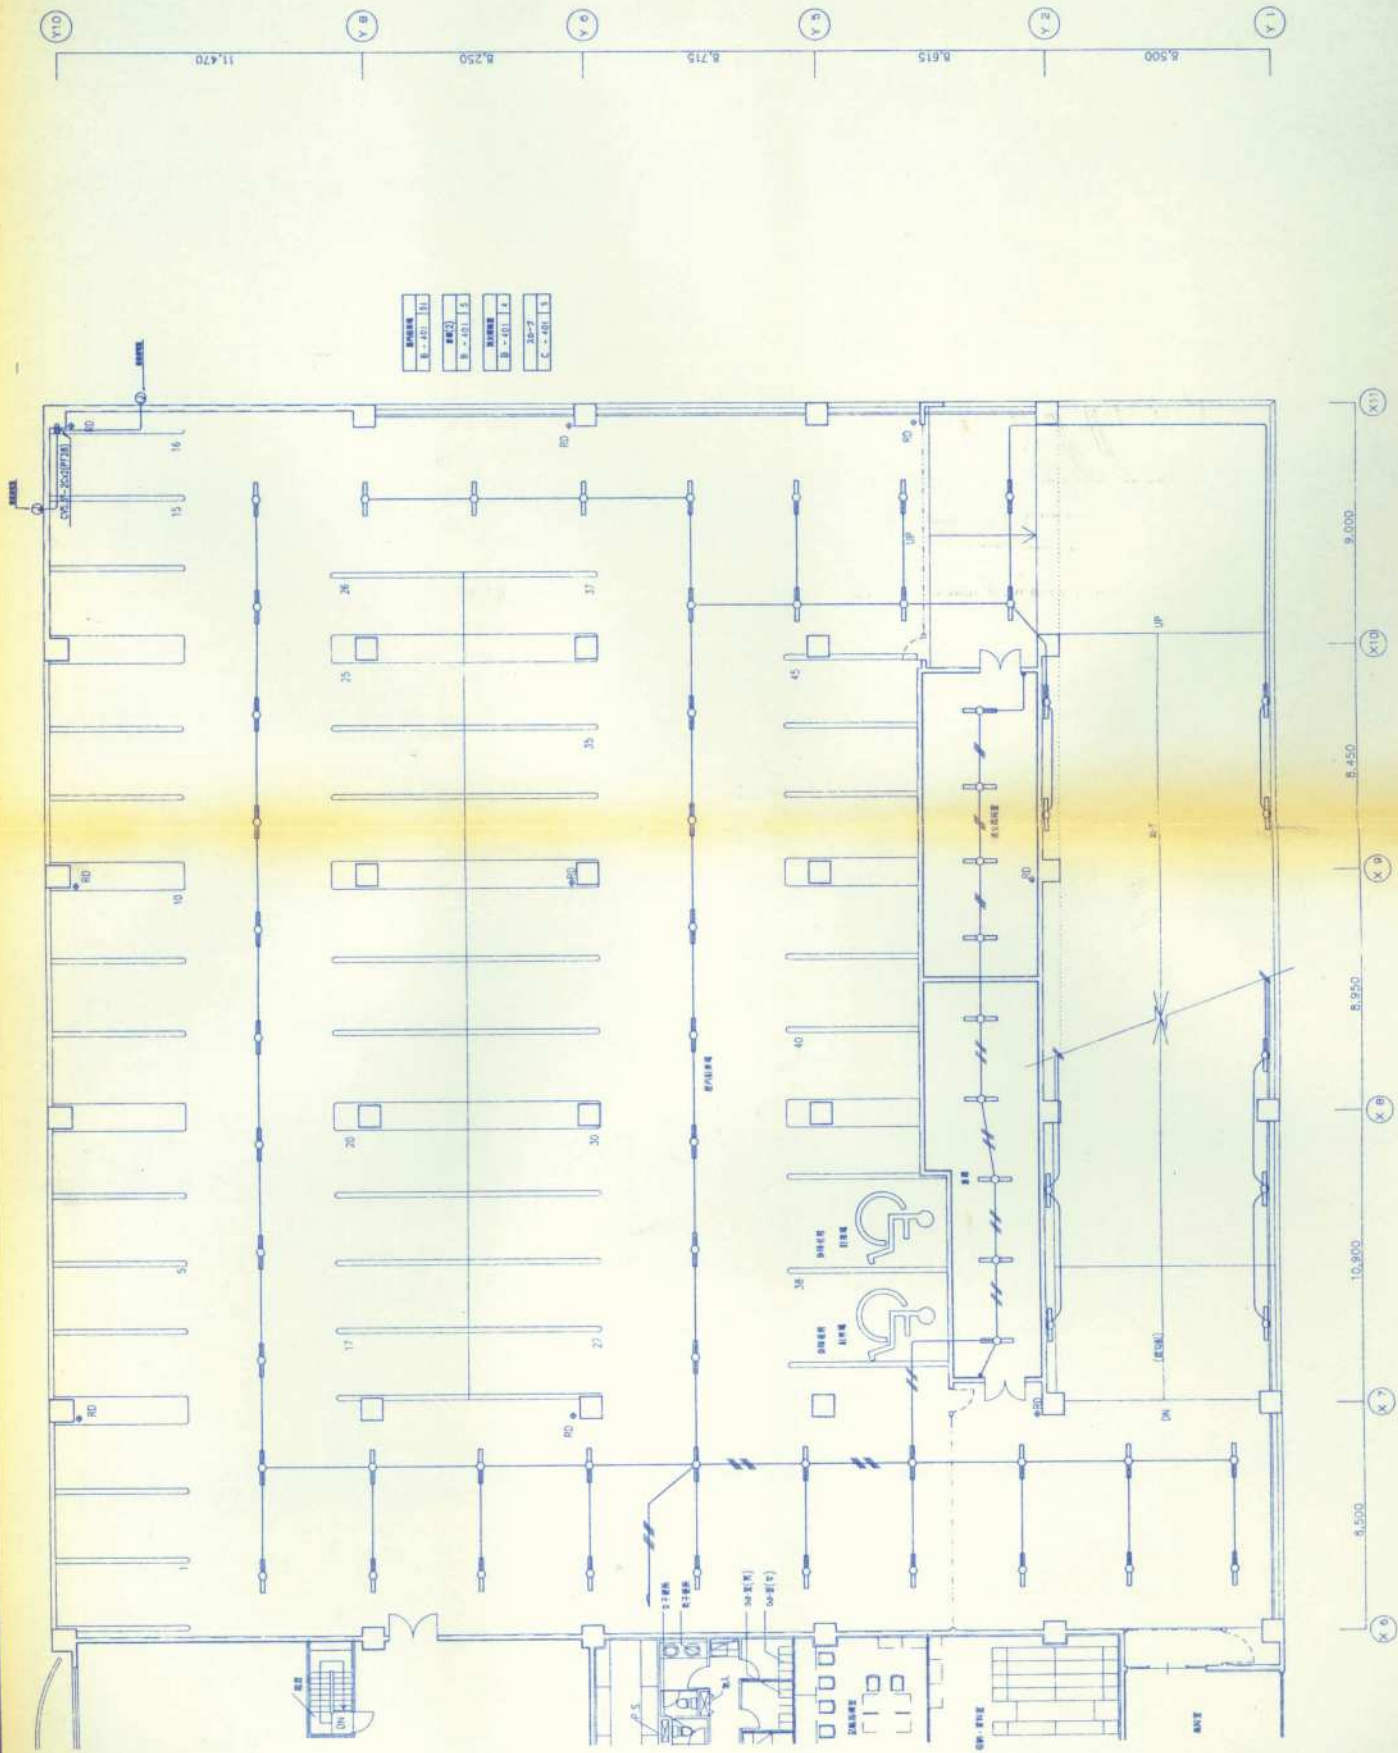

門	門	門	門	門	門
門	門	門	門	門	門
門	門	門	門	門	門
門	門	門	門	門	門
門	門	門	門	門	門
門	門	門	門	門	門

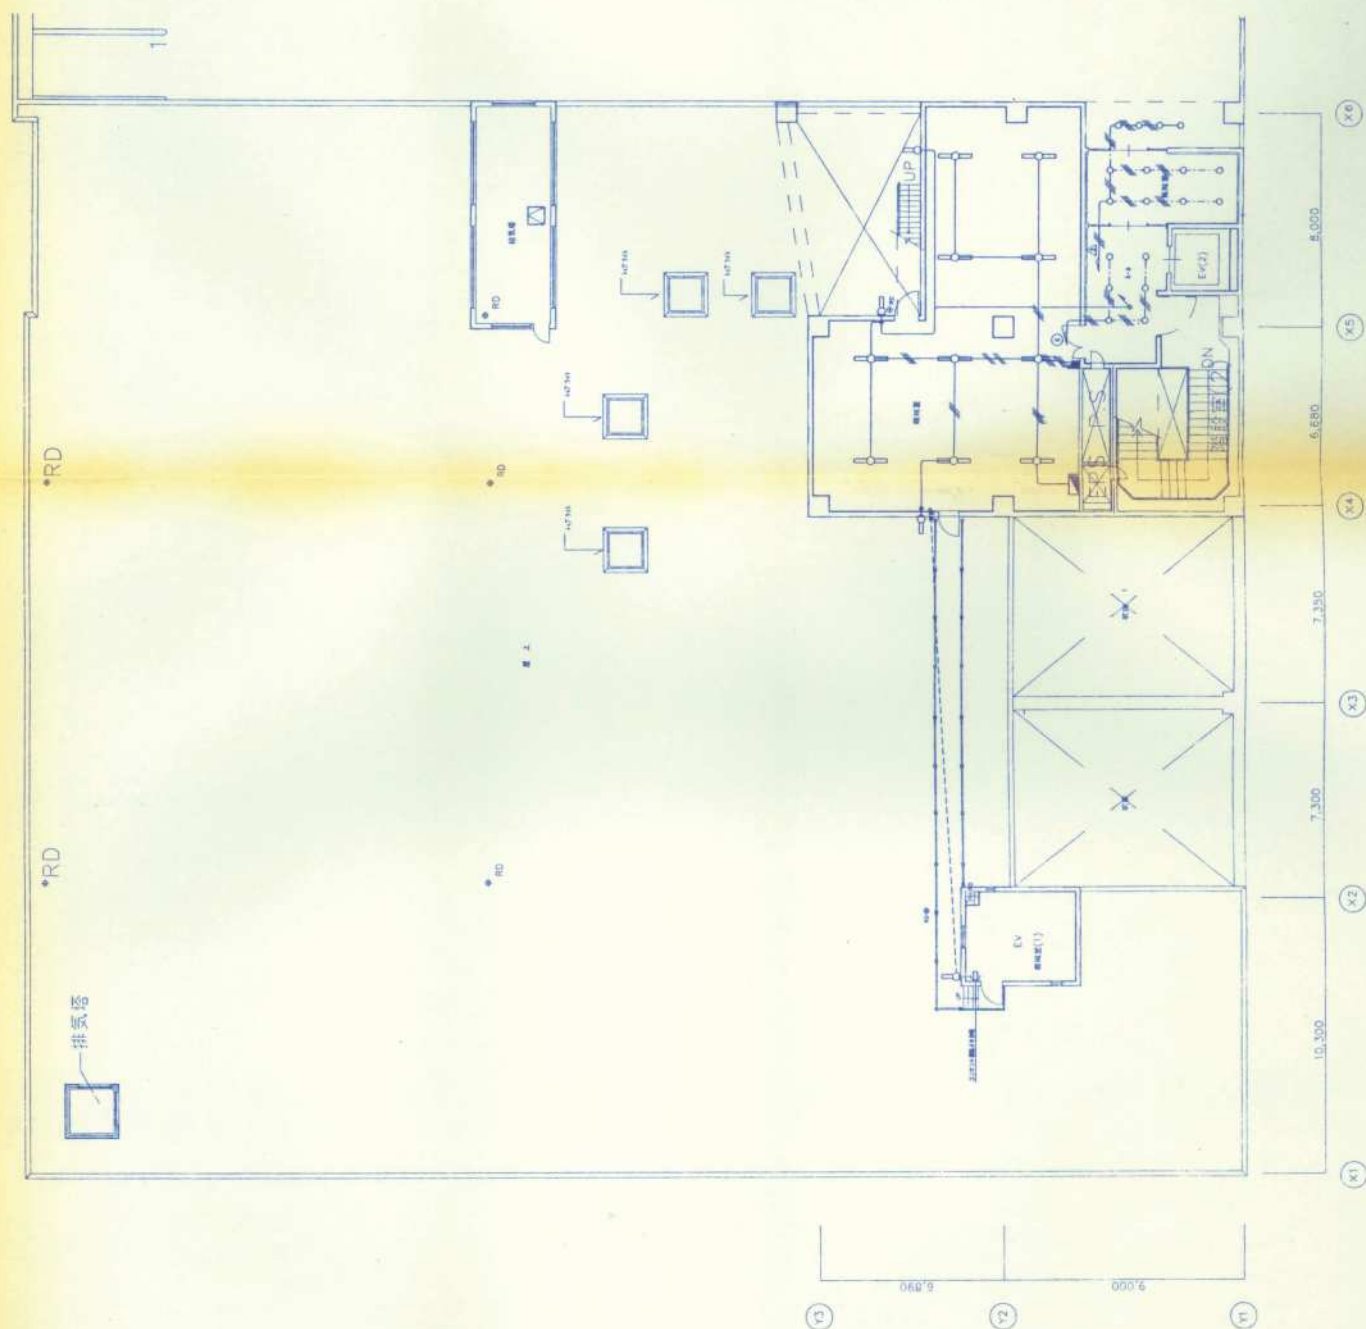

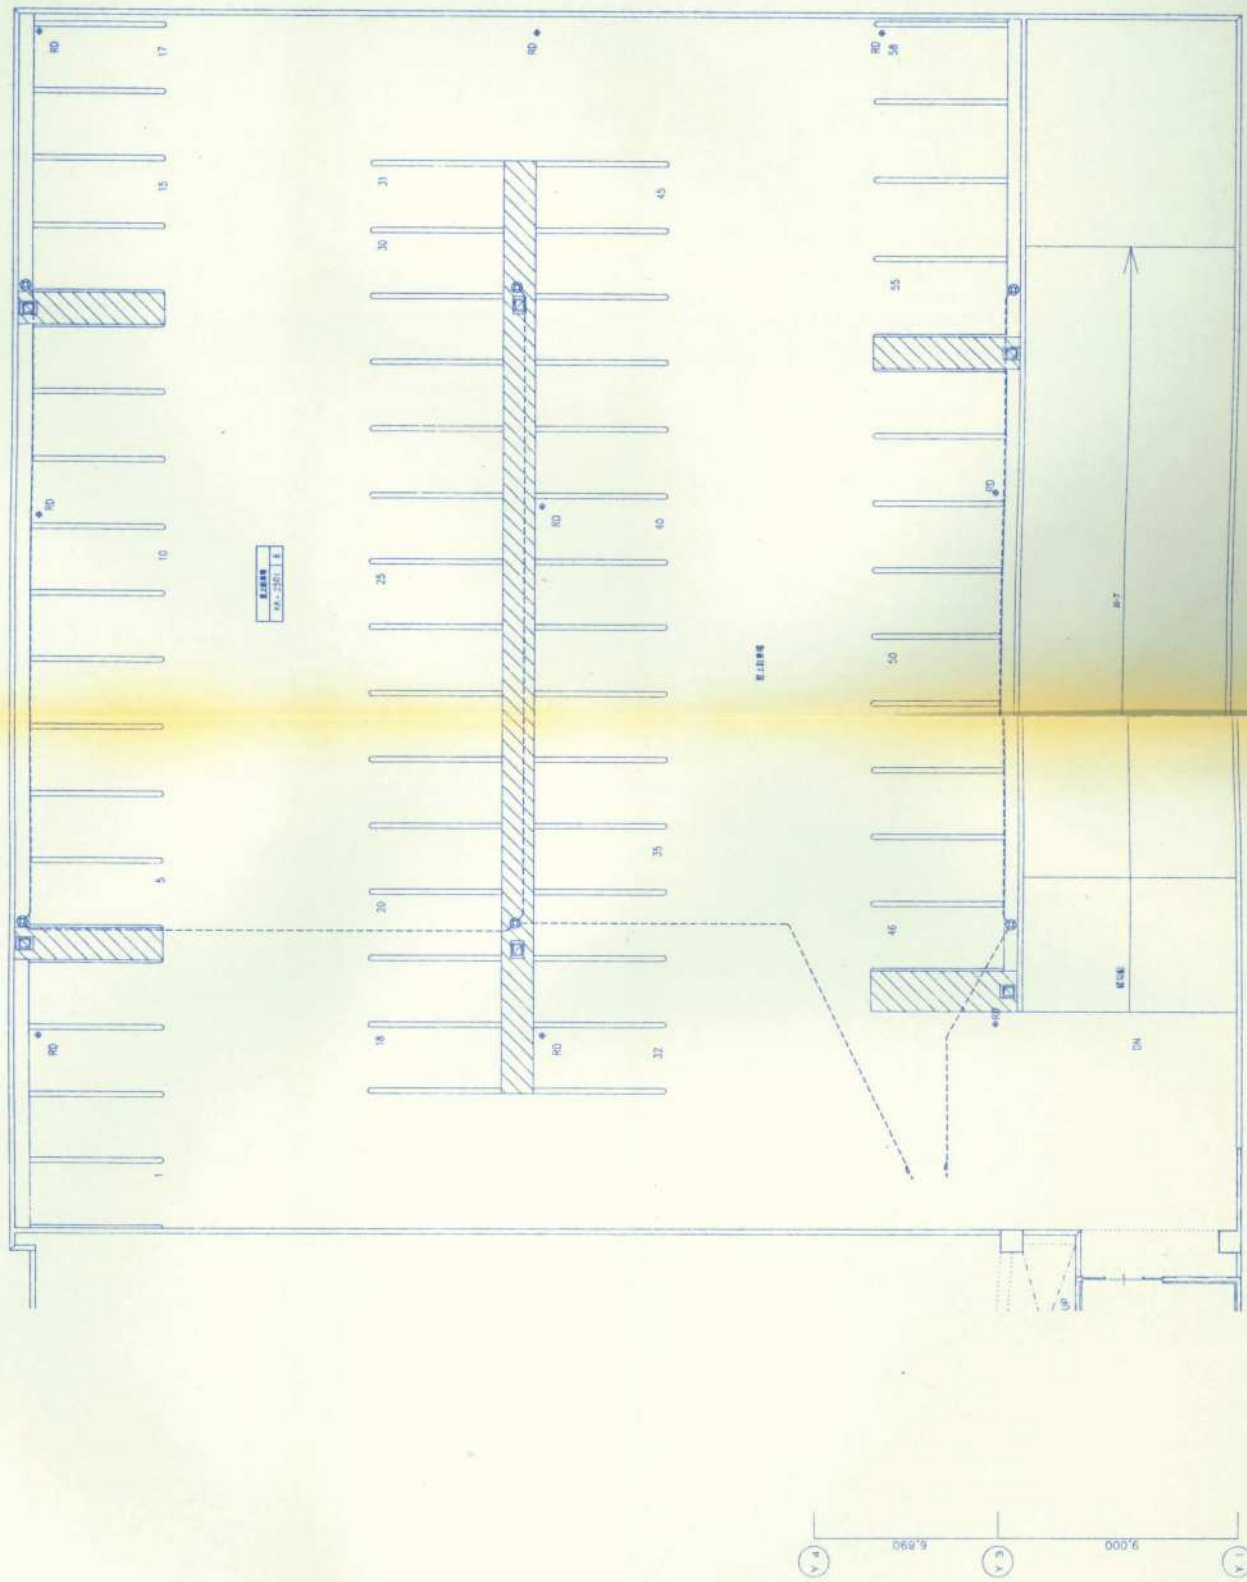

分電盤	
4-20A (A)	4
0-20B	2
2-30B	7

照明器具	2-30B	1
------	-------	---

照明器具	2-30B	1
------	-------	---

6.300	10.350	7.300	7.350	7.350	6.650	8.000	8.500	10.200	8.450	9.000
-------	--------	-------	-------	-------	-------	-------	-------	--------	-------	-------

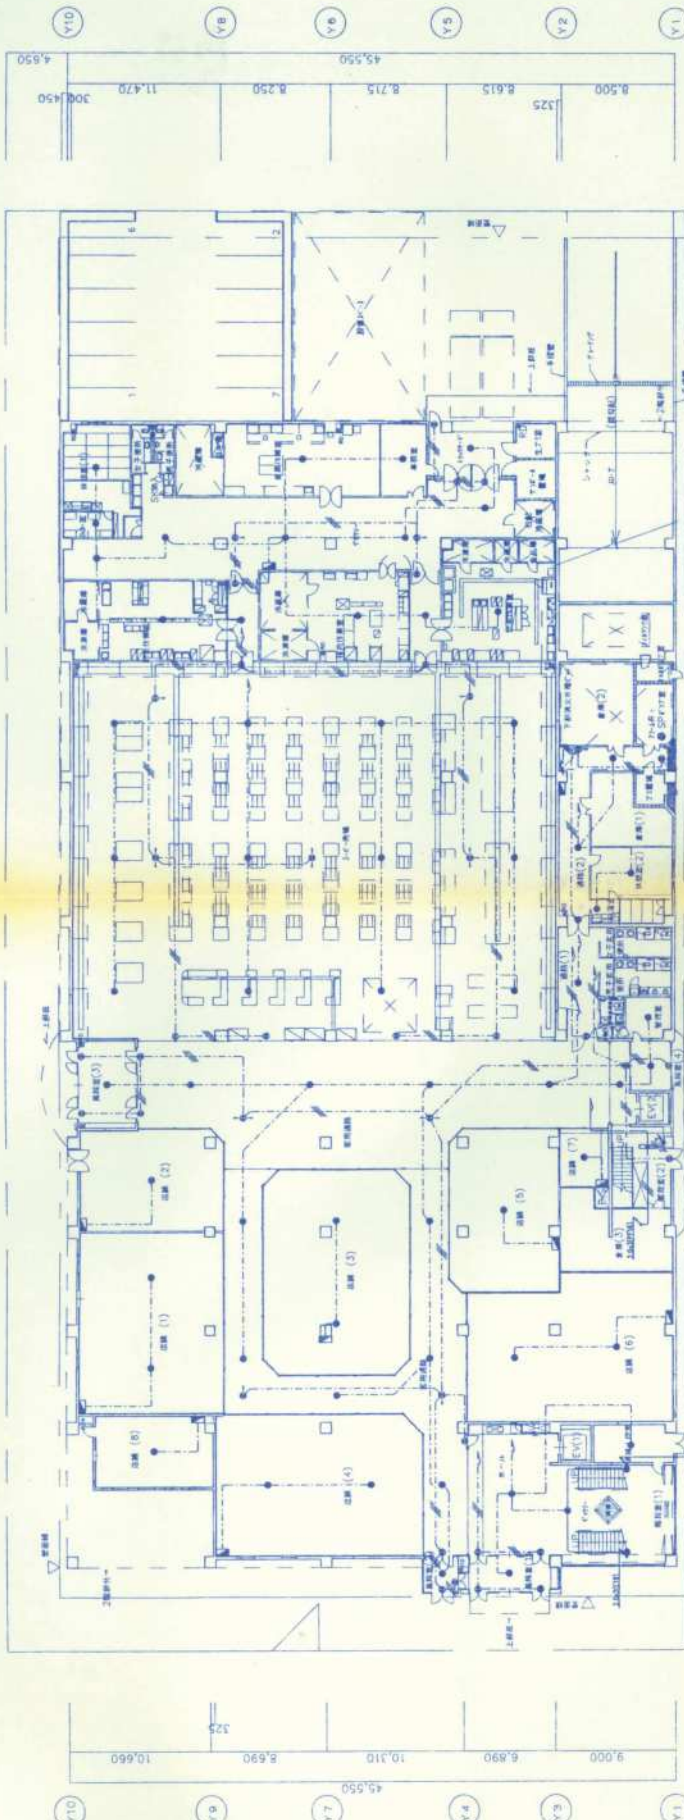

6.300	10.350	7.300	7.350	7.350	6.650	8.000	8.500	10.200	8.450	9.000
-------	--------	-------	-------	-------	-------	-------	-------	--------	-------	-------

記号	名称	単位	数量
①	照明器具	個	1
②	照明器具	個	1
③	照明器具	個	1
④	照明器具	個	1
⑤	照明器具	個	1
⑥	照明器具	個	1
⑦	照明器具	個	1
⑧	照明器具	個	1
⑨	照明器具	個	1
⑩	照明器具	個	1
⑪	照明器具	個	1
⑫	照明器具	個	1
⑬	照明器具	個	1
⑭	照明器具	個	1
⑮	照明器具	個	1
⑯	照明器具	個	1
⑰	照明器具	個	1
⑱	照明器具	個	1
⑲	照明器具	個	1
⑳	照明器具	個	1
㉑	照明器具	個	1
㉒	照明器具	個	1
㉓	照明器具	個	1
㉔	照明器具	個	1
㉕	照明器具	個	1
㉖	照明器具	個	1
㉗	照明器具	個	1
㉘	照明器具	個	1
㉙	照明器具	個	1
㉚	照明器具	個	1
㉛	照明器具	個	1
㉜	照明器具	個	1
㉝	照明器具	個	1
㉞	照明器具	個	1
㉟	照明器具	個	1
㊱	照明器具	個	1
㊲	照明器具	個	1
㊳	照明器具	個	1
㊴	照明器具	個	1
㊵	照明器具	個	1
㊶	照明器具	個	1
㊷	照明器具	個	1
㊸	照明器具	個	1
㊹	照明器具	個	1
㊺	照明器具	個	1
㊻	照明器具	個	1
㊼	照明器具	個	1
㊽	照明器具	個	1
㊾	照明器具	個	1
㊿	照明器具	個	1

照明器具	2-30B	1
------	-------	---

照明器具	2-30B	1
------	-------	---

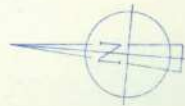

[illegible]

A-1	FDL18Wx1	B	FL110Wx1 (200V) パイプ	C	FL40Wx1	D	FL40Wx2
-2	FDL27Wx1						
E-1	FL 40Wx1	F-1	MF400Wx1 混合照明 MF300Wx1 混合照明 -2 MF400Wx1 混合照明 MF300Wx1 混合照明 -3 FL 20Wx1	G	MF150Wx1 高力車安定器 (200V)	L	HF300Wx1 高力車安定器 (200V)
H	FL40Wx1	J	FL 20W x1	K	IL-150W x1 ライティングダクト用		

	8号 FL 30"x5 数量 27個 FL 35"x10 X 5 4号 4号		2号 FL 40"x2 数量 2号 2号		1号 FL 30"x10 X 4 数量 1号			NB 30721
	2号 FL 40"x1 数量 2号 2号		1号 FL 20"x1 数量 1号		2号 FL 25"x1 数量 2号			
	1号 FL 13"x1 数量 1号		1号 FL 30"x1 数量 1号		1号 FL 20"x1 数量 1号			

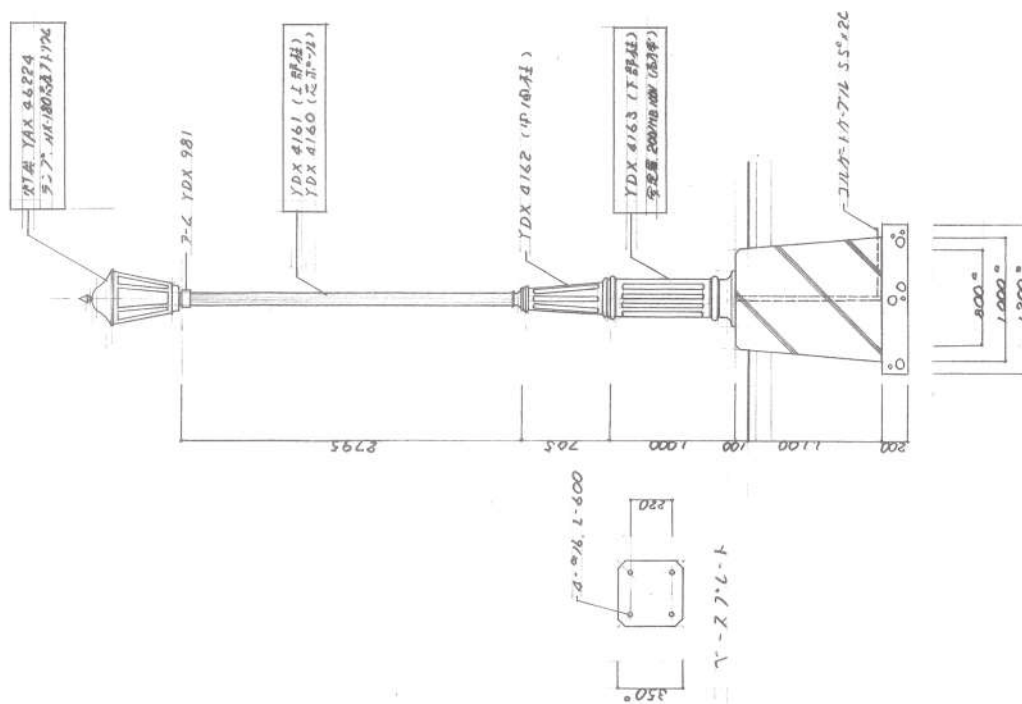

工事番号	第 号	工事名	昭和63年度 東工産業振興センター建設工事	図面番号	名 外 灯	縮 1/30	昭和63年 4 月 日	茅室町役場 都市計画課	係	町長 助役 課長 技師長 係長 係	設計 製図
------	-----	-----	-----------------------	------	-------	--------	-------------	-------------	---	-------------------	-------

I 工 事 概 要

1. 工銀總局 河出群平堂計 第443丁目


[illegible][illegible]

二 上 實 業 部


[illegible][illegible][illegible][illegible][illegible]

ひかり 71 日本建築の中央第二巻の (17) (大塚文四郎) 著


[illegible][illegible][illegible]

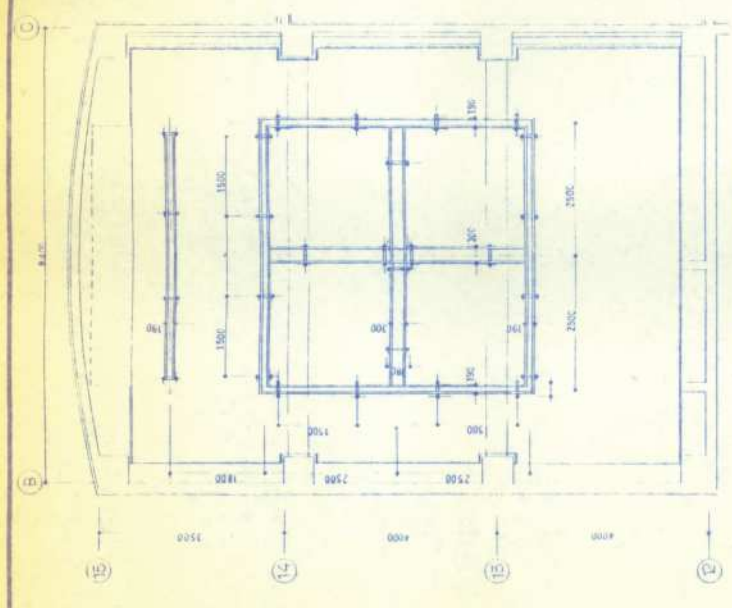


新設工場の基礎設計図

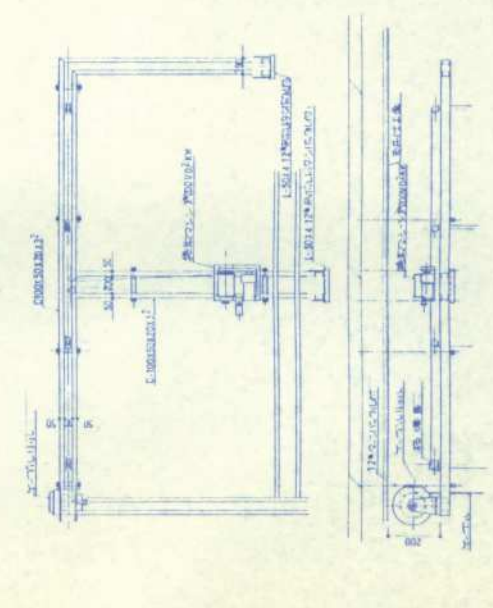


新設工場の基礎設計図

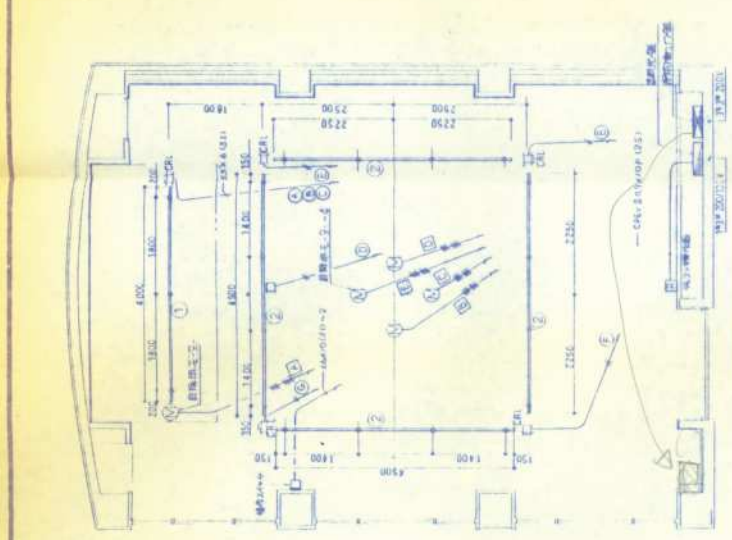


新設工場の基礎設計図

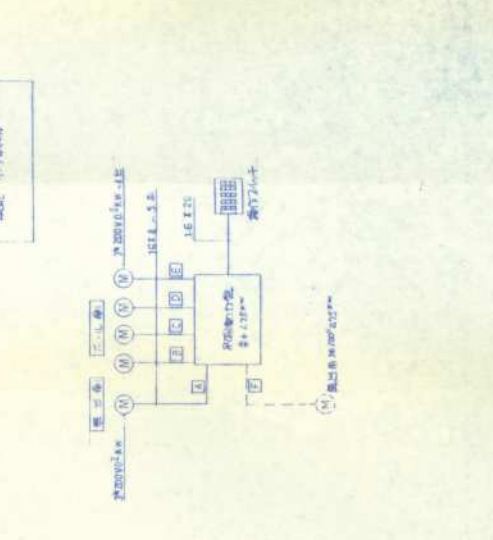


新設工場の基礎設計図

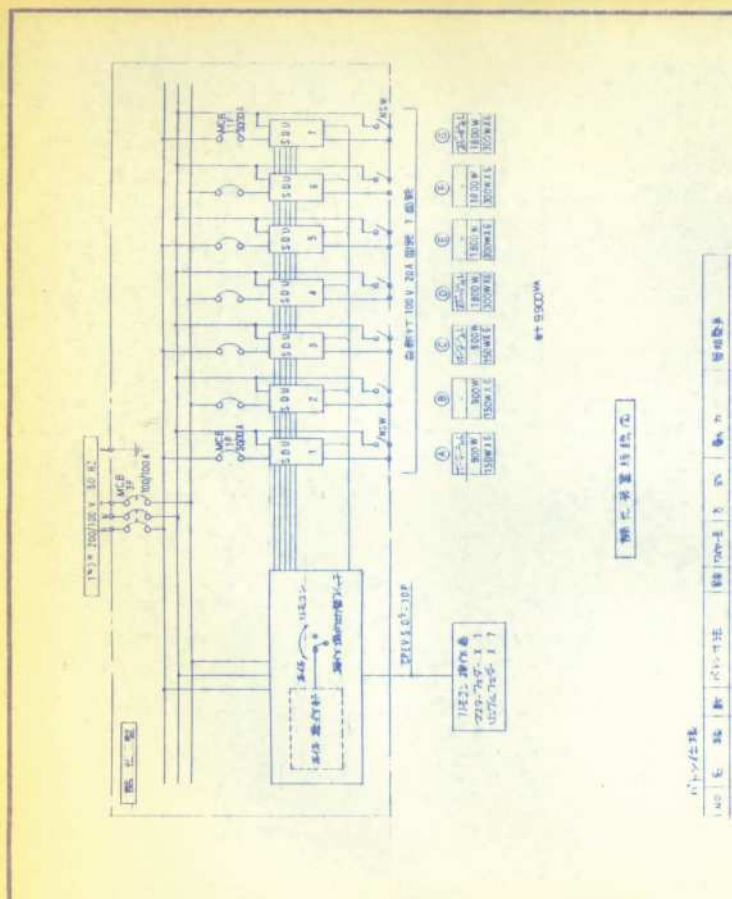

新設工場の基礎設計図

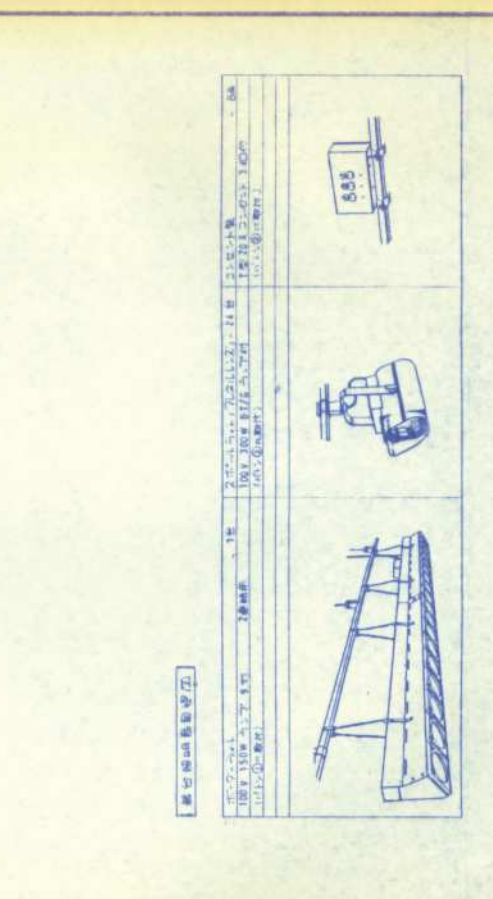

新設工場の基礎設計図

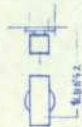A1 FL 30° + 40° 600° A2 + -3 450° 	B FL 40° x 1 C: 1 x 2 	C FL 40° x 1 C: 1 x 2 	D FL 40° x 1 D: 20° x 2 - D: 30° x 1 (40° + 45° 50° 60°) 
E FL 40° x 2 (CP) 	F FL 40° x 1 	G FL 20° x 1 	H FL 35° x 1 
I FL 40° (1/2 - 1/2 - 1/2) 材料 40° x 1 x 2 	J FL 100° 	K FL 40° x 2 (40° - 1/2 - 1/2 50° 60°) 	L HF 250° (40° 50° 60°) 
M FL 150° - 2 	N FL 60° 	O FL 13° 	P
材料 40° x 1 x 2 材料 40° x 1 x 2			

[illegible]

区画番号	区画名称	区画形状	区画面積	区画用途	区画位置	区画備考
1	区画1	区画1形状	区画1面積	区画1用途	区画1位置	区画1備考
2	区画2	区画2形状	区画2面積	区画2用途	区画2位置	区画2備考
3	区画3	区画3形状	区画3面積	区画3用途	区画3位置	区画3備考
50	区画50	区画50形状	区画50面積	区画50用途	区画50位置	区画50備考
51	区画51	区画51形状	区画51面積	区画51用途	区画51位置	区画51備考</


工号 番号	振動数 (1/秒)	振幅 (mm)	速度 (mm/sec)	加速度 (mm/sec ²)	備考
1	1.0	1.0	1.0	1.0	
2	1.0	1.0	1.0	1.0	
[illegible]

注記①ー① 図面①記入なき配管配線サイズは下記による。


	N	2.0x2	($\mu = 275 \pm 9$)
	N	2.0x3	($\mu = 275 \pm 9$)
	N	2.0x4	($\mu = 275 \pm 9$)

注記) - 2. 多目的ホール内の照明器具(蛍光灯のみ)は分電盤(11-1)は
SAC-1000-5120-2-2にて配線すること。

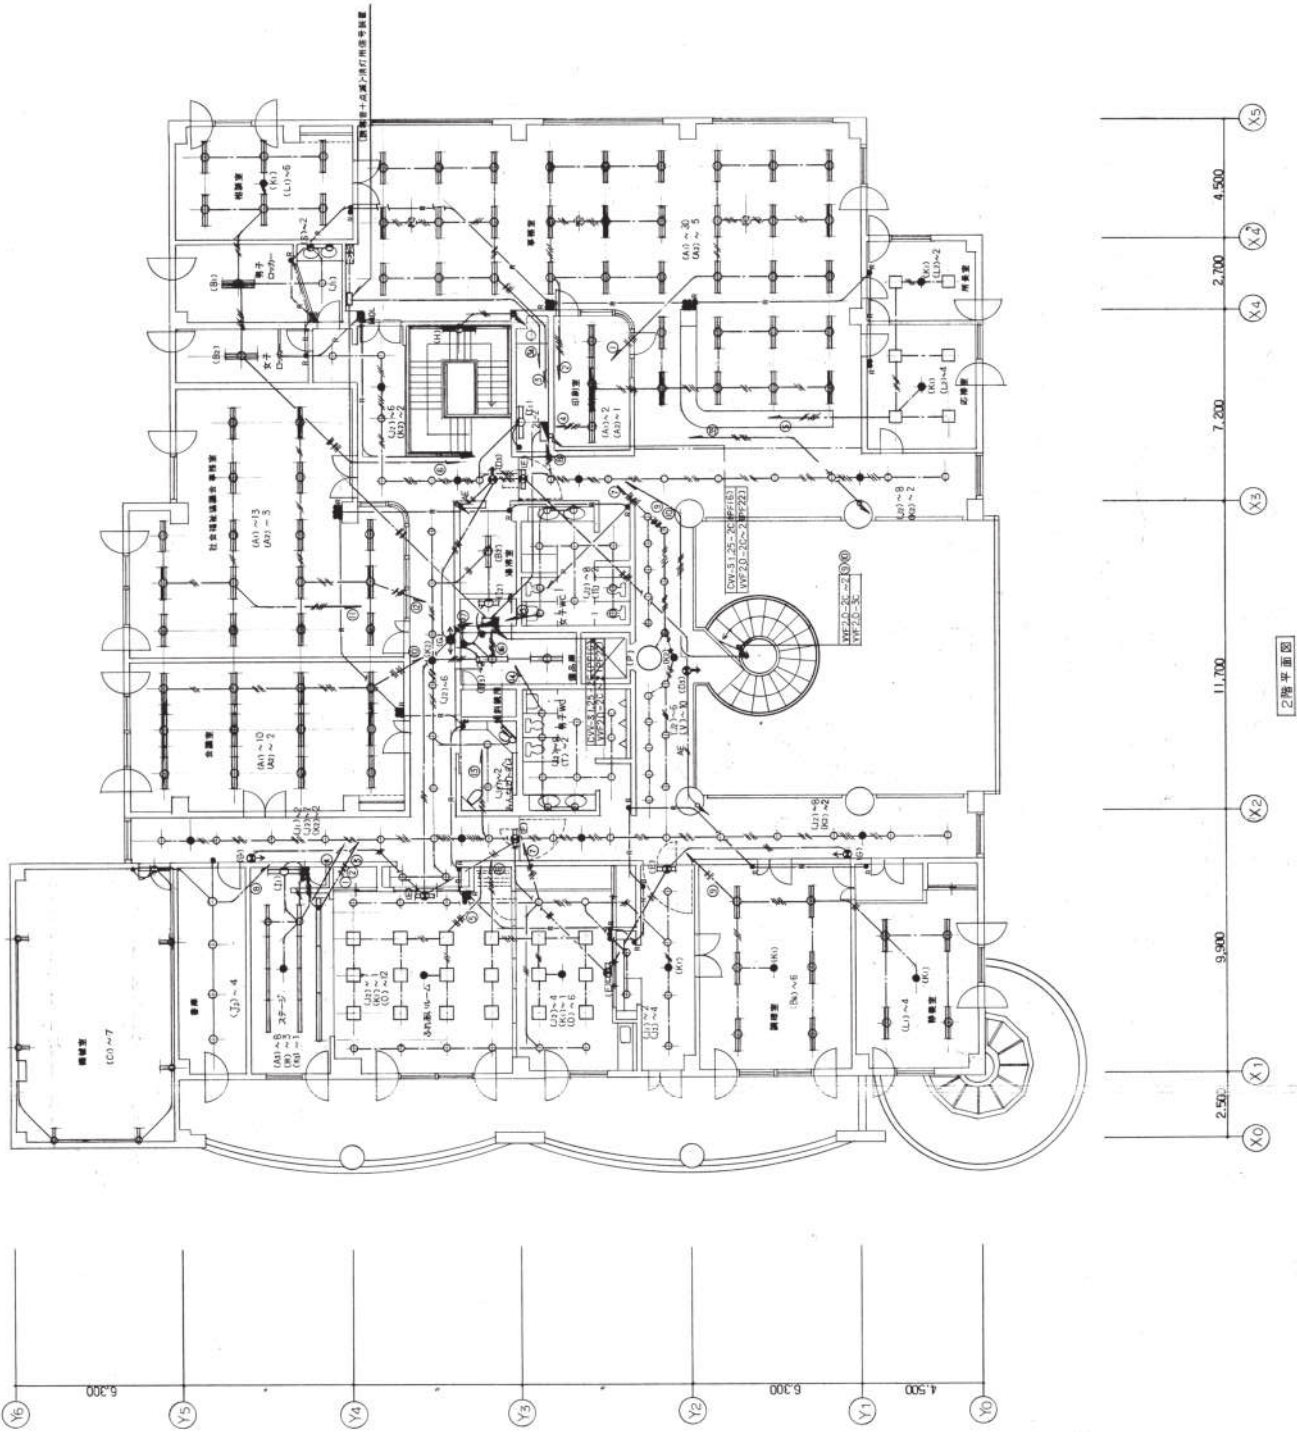


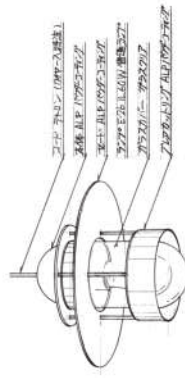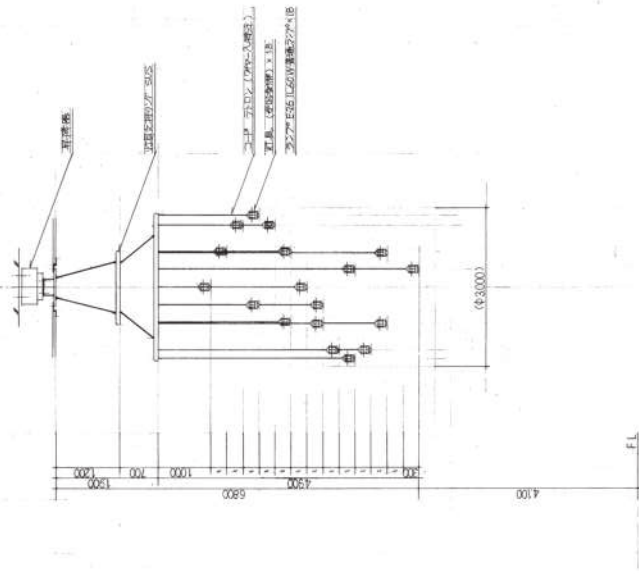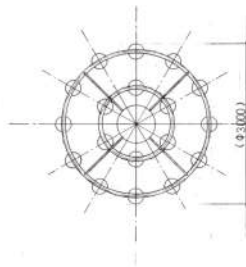


SP-2	1 L 100 W x 2
------	---------------

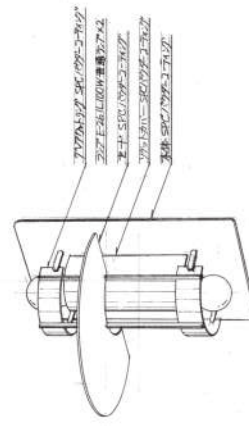

A LEDシーリング付型40番ロスタイル W150 2500lm  18 2 (W) 分岐回路仕様 LRSB-4-23 参考品番 LRSB-4-23	B LEDシーリング付型40番 グリッドタイプ W150 5040lm  31 9 (W) 参考品番 LRSB-4-23	C LEDシーリング付型40番 グリッドタイプ W200 6680lm  33 1 (W) 参考品番 XLNABOVENLEB	D LEDシーリング付型40番 グリッドタイプ W200 4800lm  31 1 (W) 参考品番 XLNABOVENLEB
E LEDダウンライト 1065lm  10 2 (W) 分岐回路仕様 LRSB-4-23 参考品番 LRSB-4-23	F LEDダウンライト 840lm  31 9 (W) 参考品番 LRSB-4-23	G LEDダウンライト 960lm  33 1 (W) 参考品番 XLNABOVENLEB	D2 LEDダウンライト 960lm  31 1 (W) 参考品番 XLNABOVENLEB
a LED非常灯専用型/キコン自己点検機能付 電力消費 7.5W  10 2 (W) 分岐回路仕様 LRSB-4-23 参考品番 LRSB-4-23	b LED非常灯専用型/キコン自己点検機能付 電力消費 9.5W  31 9 (W) 参考品番 LRSB-4-23	c LED非常灯専用型/キコン自己点検機能付 電力消費 12W  33 1 (W) 参考品番 XLNABOVENLEB	d LED非常灯専用型/キコン自己点検機能付 電力消費 15W  31 1 (W) 参考品番 XLNABOVENLEB
i LED非常灯専用型/キコン自己点検機能付 電力消費 7.5W  10 2 (W) 分岐回路仕様 LRSB-4-23 参考品番 LRSB-4-23	j LED非常灯専用型/キコン自己点検機能付 電力消費 9.5W  31 9 (W) 参考品番 LRSB-4-23	k LED非常灯専用型/キコン自己点検機能付 電力消費 12W  33 1 (W) 参考品番 XLNABOVENLEB	l LED非常灯専用型/キコン自己点検機能付 電力消費 15W  31 1 (W) 参考品番 XLNABOVENLEB

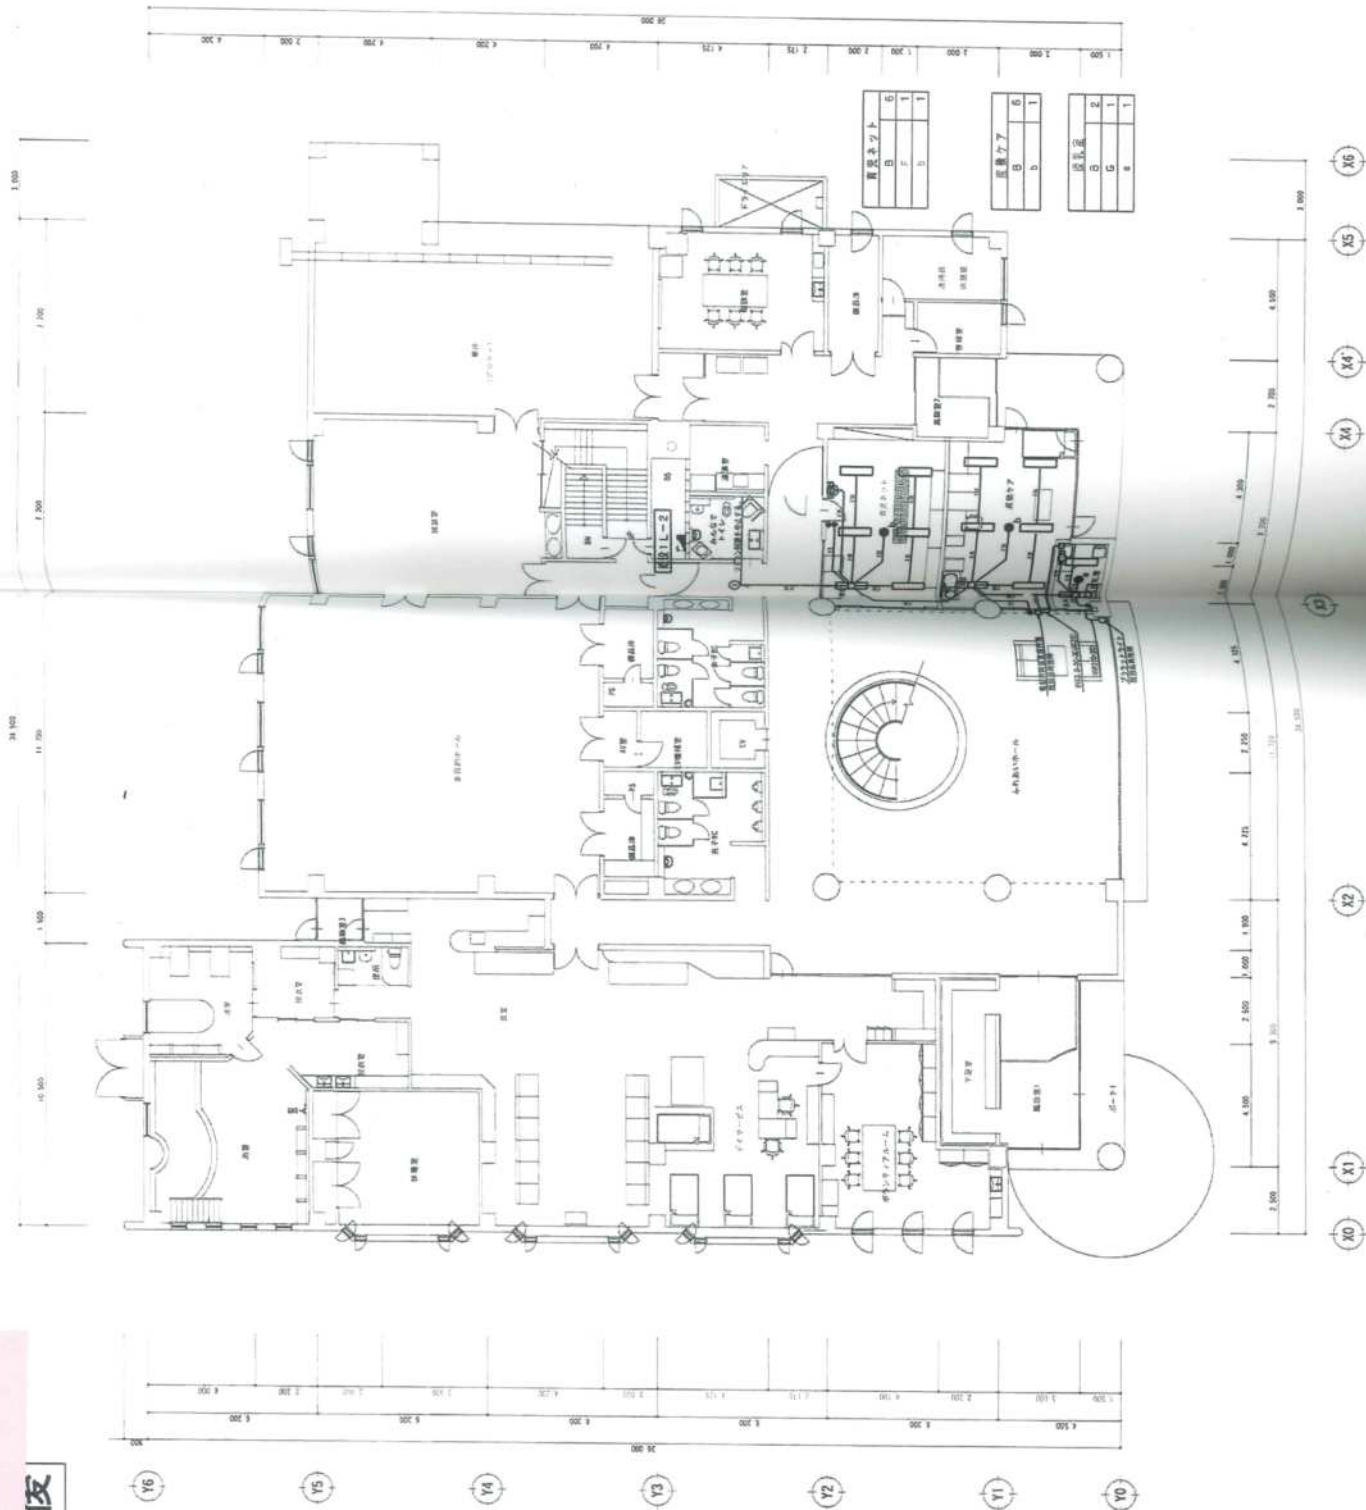[illegible]

改修後

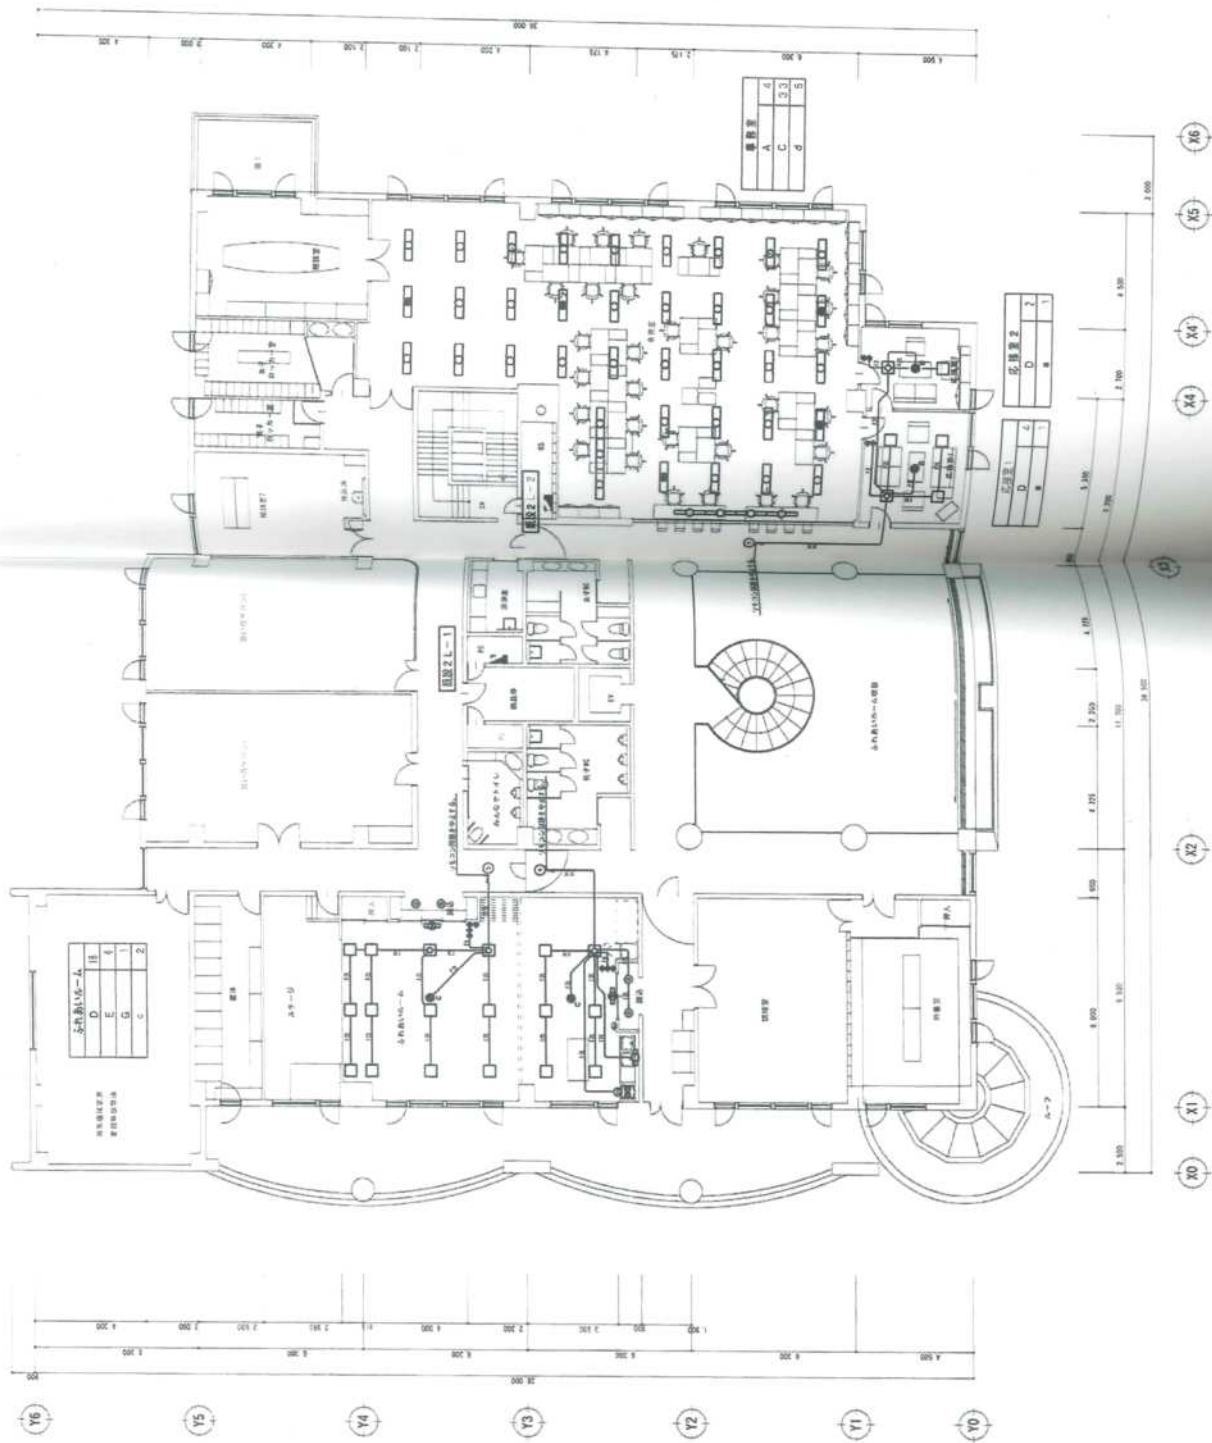

記号	名称	単位	数量
①	電気配線	1.500	1.500
②	照明器具	1.500	1.500
③	空調機	1.500	1.500
④	エレベーター	1.500	1.500
⑤	エレベーター	1.500	1.500
⑥	エレベーター	1.500	1.500
⑦	エレベーター	1.500	1.500
⑧	エレベーター	1.500	1.500
⑨	エレベーター	1.500	1.500
⑩	エレベーター	1.500	1.500
⑪	エレベーター	1.500	1.500
⑫	エレベーター	1.500	1.500
⑬	エレベーター	1.500	1.500
⑭	エレベーター	1.500	1.500
⑮	エレベーター	1.500	1.500
⑯	エレベーター	1.500	1.500
⑰	エレベーター	1.500	1.500
⑱	エレベーター	1.500	1.500
⑲	エレベーター	1.500	1.500
⑳	エレベーター	1.500	1.500
㉑	エレベーター	1.500	1.500
㉒	エレベーター	1.500	1.500
㉓	エレベーター	1.500	1.500
㉔	エレベーター	1.500	1.500
㉕	エレベーター	1.500	1.500
㉖	エレベーター	1.500	1.500
㉗	エレベーター	1.500	1.500
㉘	エレベーター	1.500	1.500
㉙	エレベーター	1.500	1.500
㉚	エレベーター	1.500	1.500
㉛	エレベーター	1.500	1.500
㉜	エレベーター	1.500	1.500
㉝	エレベーター	1.500	1.500
㉞	エレベーター	1.500	1.500
㉟	エレベーター	1.500	1.500
㊱	エレベーター	1.500	1.500
㊲	エレベーター	1.500	1.500
㊳	エレベーター	1.500	1.500
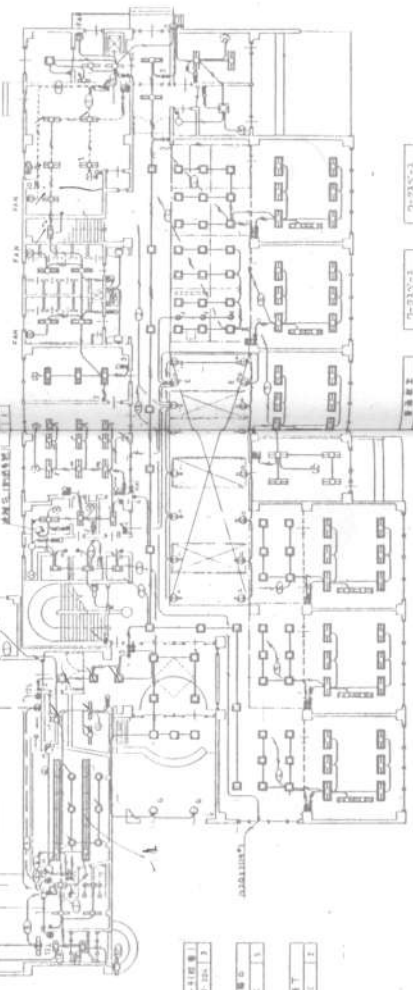

電力	電力	電力	電力
電力	電力	電力	電力
電力	電力	電力	電力
電力	電力	電力	電力

電力	電力	電力	電力
電力	電力	電力	電力
電力	電力	電力	電力
電力	電力	電力	電力

電力	電力	電力	電力
電力	電力	電力	電力
電力	電力	電力	電力
電力	電力	電力	電力

電力	電力	電力	電力
電力	電力	電力	電力
電力	電力	電力	電力
電力	電力	電力	電力

電力	電力	電力	電力
電力	電力	電力	電力
電力	電力	電力	電力
電力	電力	電力	電力

電力	電力	電力	電力
電力	電力	電力	電力
電力	電力	電力	電力
電力	電力	電力	電力

電力	電力	電力	電力
電力	電力	電力	電力
電力	電力	電力	電力
電力	電力	電力	電力


電力	電力	電力	電力
電力	電力	電力	電力
電力	電力	電力	電力
電力	電力	電力	電力



建築断面図


電力	電力	電力	電力
電力	電力	電力	電力
電力	電力	電力	電力
電力	電力	電力	電力

電力

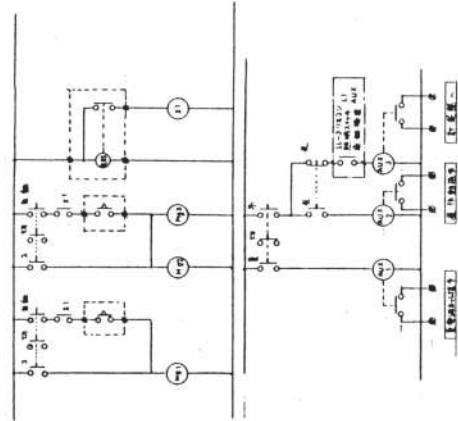

15 mm	電機部	15 mm	電機部
1560	電 灯	1	2
1944	"	3	"
1130	"	5	"
1360	"	7	"
300	コニエール	9	10
600	"	11	12
150	手化機	13	14
40	カーゴ・ベア	15	16
3100	300, 灯	17	18
	電 灯	19	20

1 L - 1	15.514 KVA
---------	------------

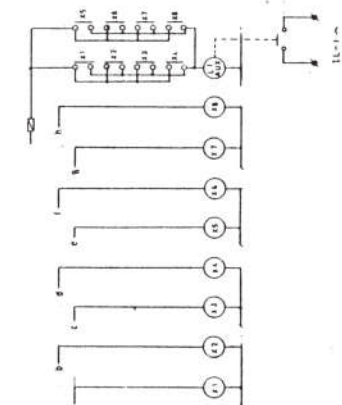

客種	貨物名	単位	数量	品名	数量	品名	数量
2 000	200%	200%	1	200%	200%	200%	2 000
2 000	200%	200%	1	200%	200%	200%	2 000
1 140	1140	1140	1	1140	1140	1140	1 800
6 000	6000	6000	3	6000	6000	6000	1 000
1 000	1000	1000	5	1000	1000	1000	4 400
500	500	500	7	500	500	500	200
140	140	140	9	140	140	140	50
3 000	3000	3000	11	3000	3000	3000	12

1 L - 3	818 14. KVA
---------	----------------



番号	集積名	標号
2	● #7	1940 ● #7
4	*	1355 "
6	*	700 *
8	○ #2-#4	300 ○ #2-#4
10	*	150 *
12	*	300 *
14	*	500 *
16	*	300 "
18	里仁	300 里仁

MS 100		
--------	--	--

2 L - 1	10.445 KVA
---------	------------



書名	巻名	冊数	書名	巻名	冊数
1902	燈	1	2	燈	1782
1914	"	3	4	"	1812
1812	"	5	6	"	1812
800	35.2.1	7	8	35.2.1	1200
300	"	9	10	"	900
400	"	11	12	7-2.2-7	80
300	"	13	14	2.2.2.1	300
150	"	15	16	"	500
500	"	17	18	2-4.7.2.1	600
800	"	19	20	8.2.1	600

W 5 X 20




1 L - 2	16. 962 KVA
---------	-------------



番号	集積名	標号
2	● #7	19 40
4	*	13 55
6	*	7 00
8	○ #2-#4	3 00
10	*	1 50
12	*	3 00
14	*	5 00
16	*	3 00
18	里仁	3 00

MS	100		
----	-----	--	--


2 L - 1	10.445 KVA
---------	------------

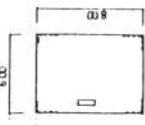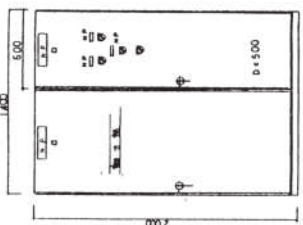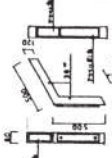

1-1

16-2,3, 26-1


早稲田嘉穂の墓


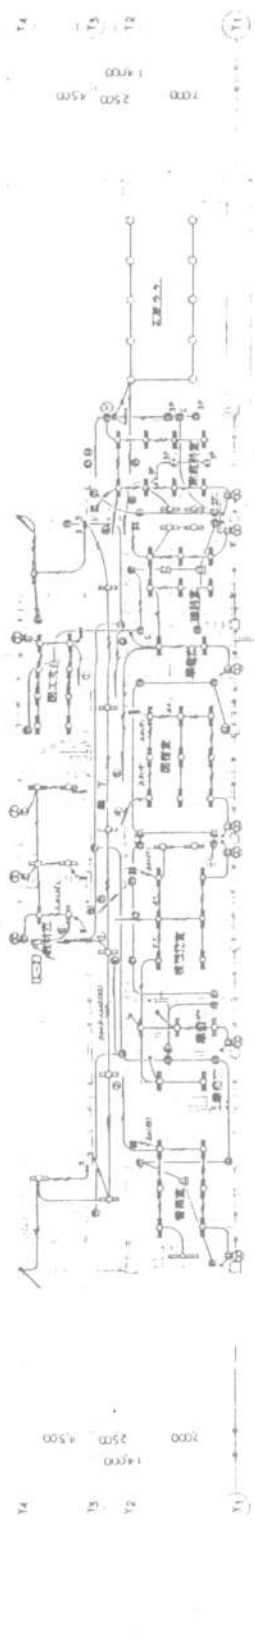


敷地面積 1,000.00㎡

1. 敷地面積	1,000.00㎡
2. 建築面積	1,000.00㎡
3. 延床面積	1,000.00㎡
4. 容積率	100.00%

機 名	電圧/容量/型式	主 MCC 回路	注 記	MCC 回路	引込コシ	消費容量 VA	消費電力	備 考
電力用機		3P235/125				24000		
①	3P 30/20	3P-1				1700		機
②	3P 30/20					3000		機
③	3P 30/20					1500		機
④	3P 30/20					3500		機
⑤	3P 30/20					2000		機
⑥	3P 30/20	M G				450		機
⑦	2P 50/20					—		機
⑧	1P30/20					140		機
⑨	1P30/20					1000		機
⑩	1P30/20					400		機
⑪	1P30/20	1P-1				700		機
⑫	1P30/20	M G				500		機
⑬	3P 30/20					400		機
⑭	3P 30/20					300		機
⑮	3P 30/20					100		機
⑯	3P 30/20					100		機
⑰	3P 30/20					100		機
⑱	3P 30/20					100		機
⑲	3P 30/20					100		機
⑳	3P 30/20					100		機
㉑	3P 30/20					100		機
㉒	3P 30/20					100		機
㉓	3P 30/20					100		機
㉔	3P 30/20					100		機
㉕	3P 30/20					100		機
㉖	3P 30/20					100		機
㉗	3P 30/20					100		機
㉘	3P 30/20					100		機
㉙	3P 30/20					100		機
㉚	3P 30/20					100		機
㉛	3P 30/20					100		機
㉜	3P 30/20					100		機
㉝	3P 30/20					100		機
㉞	3P 30/20					100		機
㉟	3P 30/20					100		機
1	3P 30/20					100		機
2	3P 30/20					100		機
175	3P 30/20							

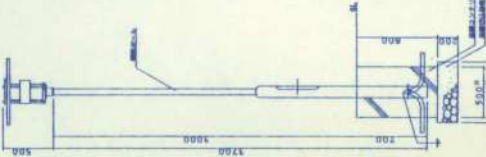A	FL40Wx1	B	FL40Wx1	C	FL40Wx1	D	PHF32Wx1
							
E	PPL18Wx1	F	PPL18Wx1	G	PPL13Wx1	H	PPL27Wx1 (防水型)
		ウォールワッシャー					
I	PPL18Wx1	J	FL10Wx1	K	10型	外灯	HF100Wx1 ヤマギワH020組製品
		晴天用			避難口照明灯、電池内蔵		200V電力線仕立器
L	1L13Wx1	M	1L30Wx1	N	PPL18Wx1		
		非常照明、電池内蔵					

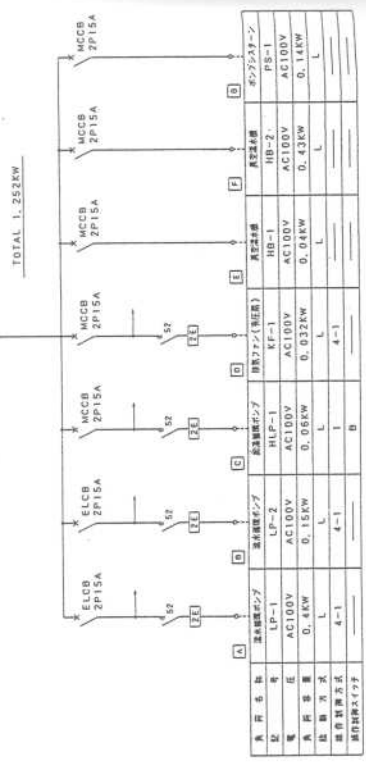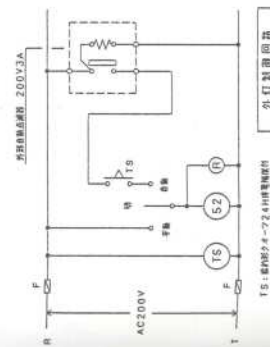


記号	名称	単位	数量
※1	付与スイッチ	1P15A	4
※2	付与スイッチ	3W15A	4
※3	付与スイッチ	4W15A	4
※4	付与スイッチ	1P15A LEDH (OHCS)	4
※5	付与スイッチ	100V 2A LEDH	4
※6	付与スイッチ	2P15A X1	4
※7	付与スイッチ	2P15A X1	4
※8	付与スイッチ	2P15A X1	4
※9	付与スイッチ	2P15A X1	4
※10	付与スイッチ	2P15A X1	4

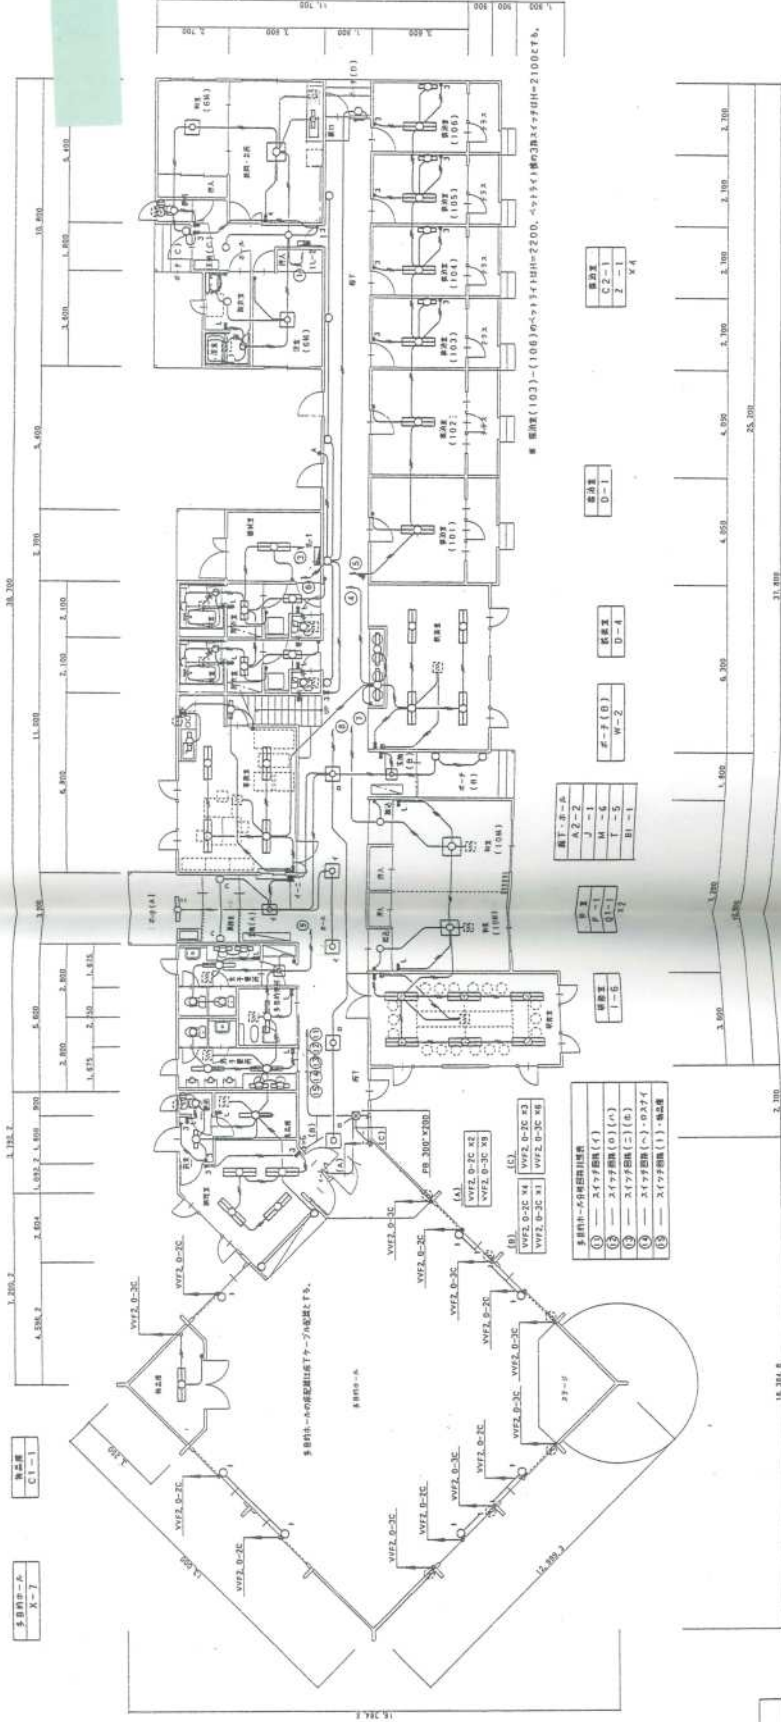

1 階平面図

Scale: 1/100
面積: 605.60 m²

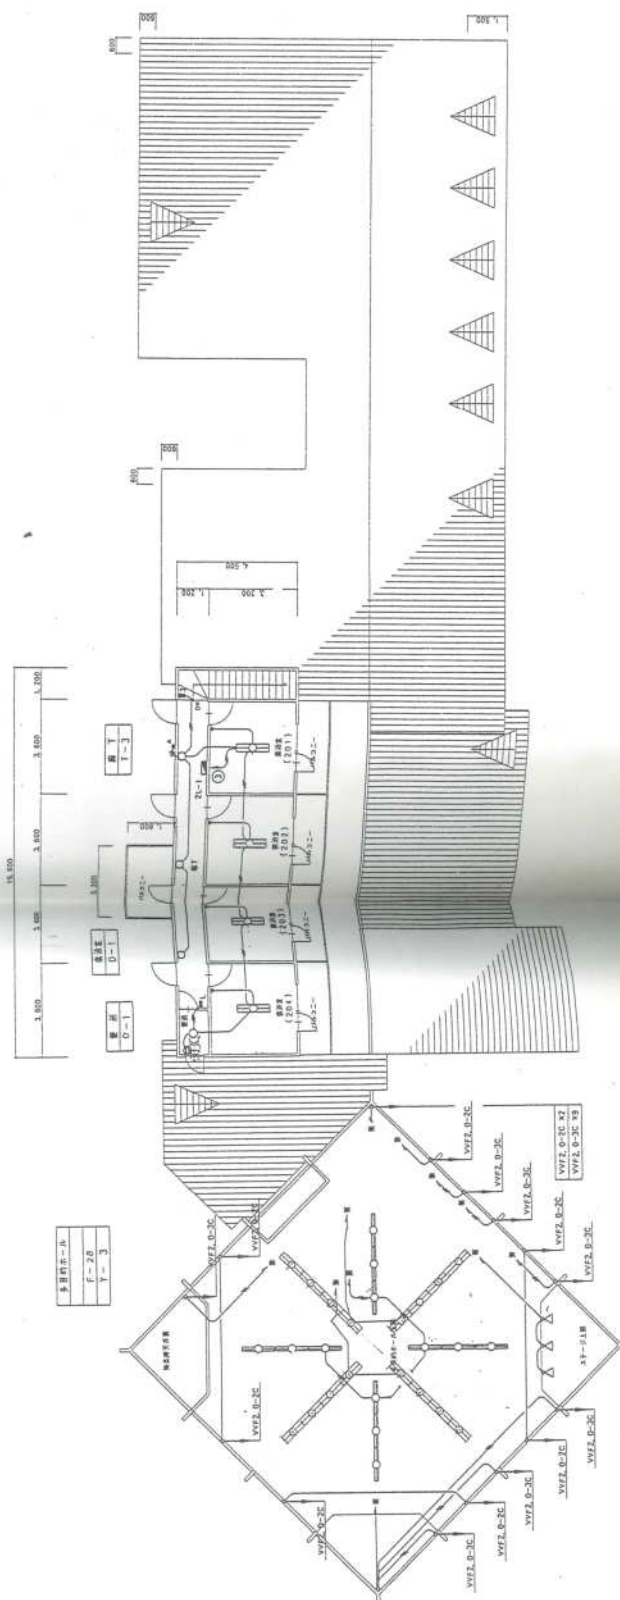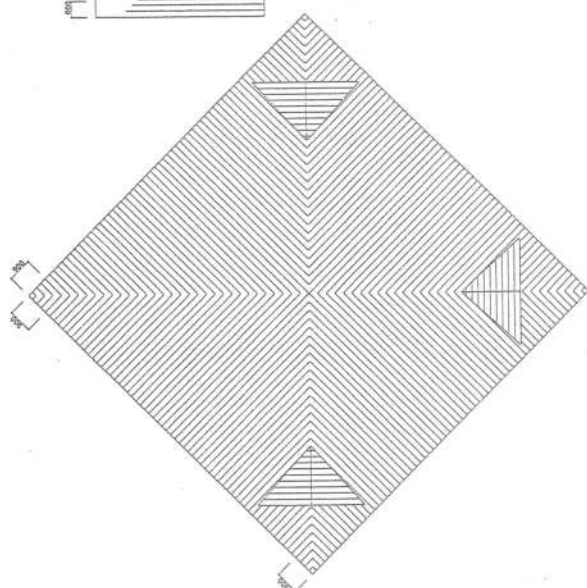


之階平面圖

$S=1:100$
 断面積 = 70.20 m^2

[illegible]




(単位: mm)

1. 図外利用の距離は丁度とし、
--- W72.0-2C
--- W72.0-2C

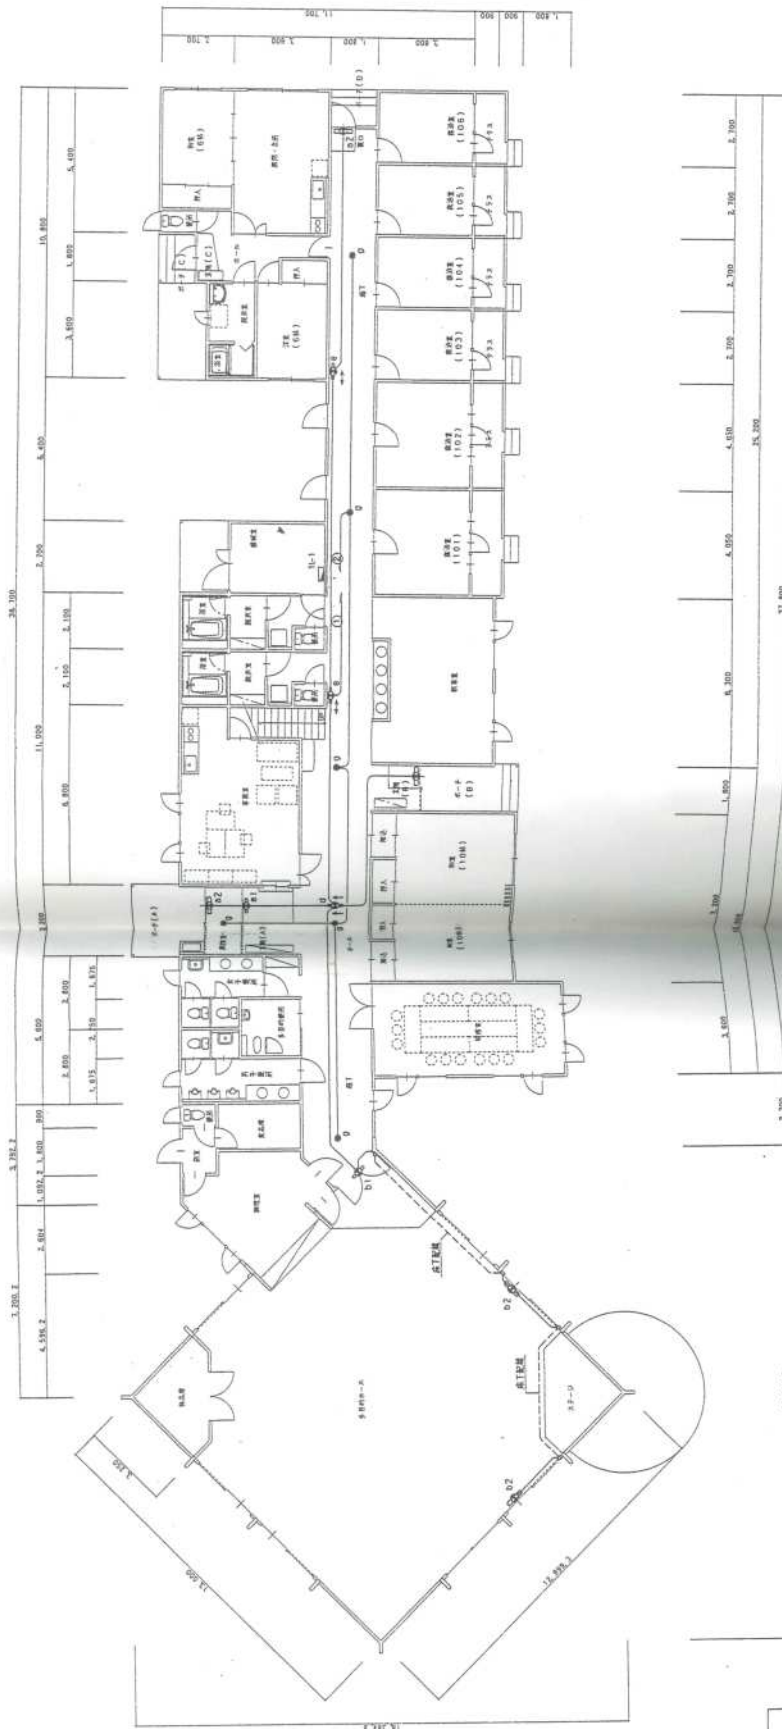

1 階平面図
 S=1:100
 床面積 = 605.60 m²

株式会社 各津設計 〒400 愛知県豊田市 TEL 05-4111		図名 図 E-7 第 1 層平面図	縮尺 縮尺 1 : 100	図 9 年 8 月 日
工務名 工務名 工務名		設計 設計 設計	監理 監理 監理	監理 監理 監理

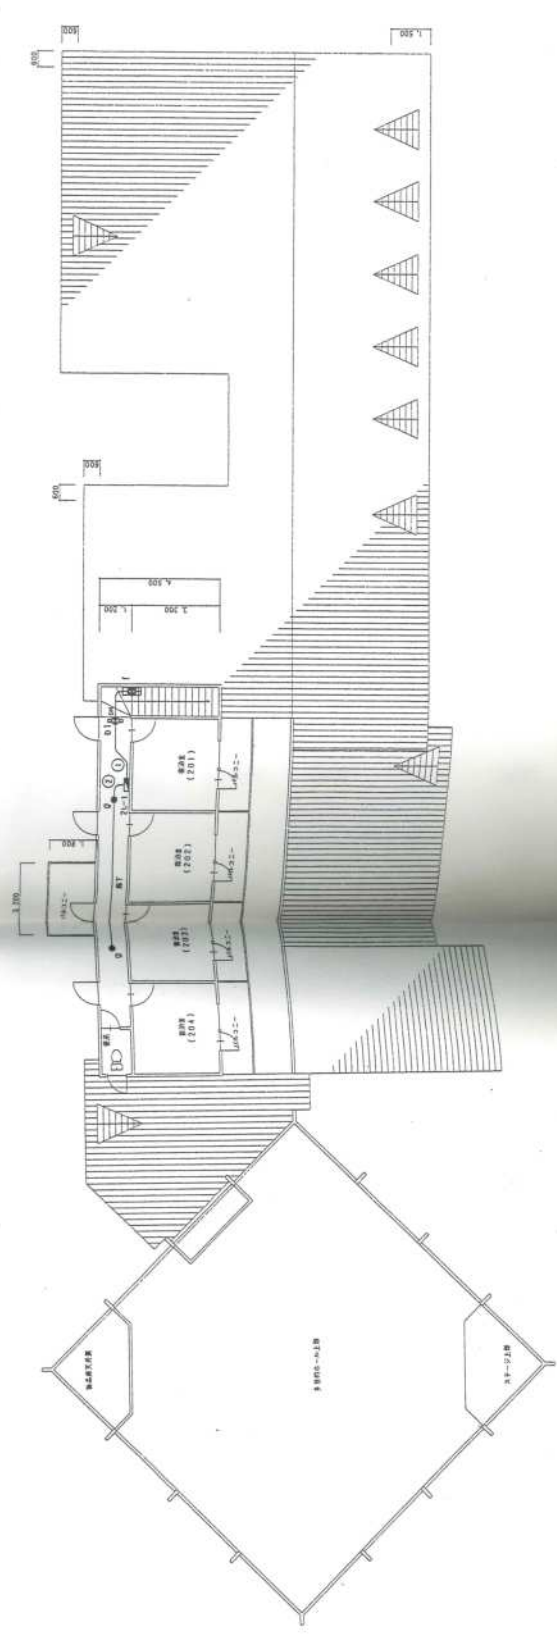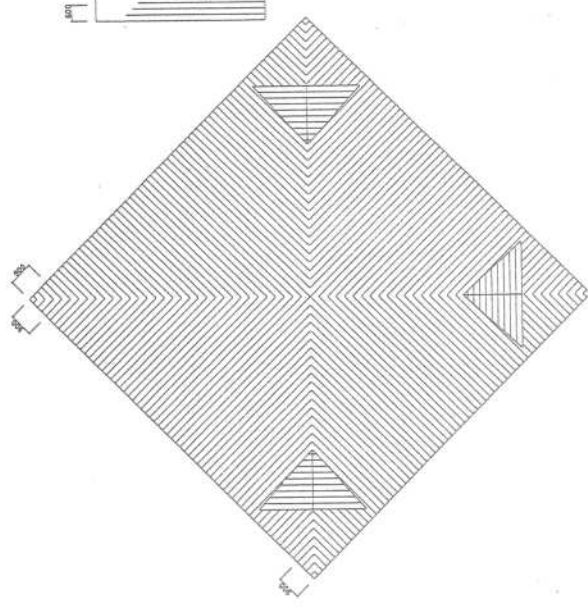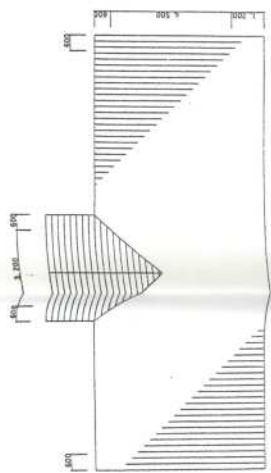


2 階 平 面 図
S=1:100
原面積 = 70.20 m²

工務名	原務 山本とセンター建築	工事設計図	図 E-8 階	9 年 8 月 日	図
図 名	建築計画 2階平面図	縮尺 1 : 100	一般社団法人建築士会 北海道支部 (株) 設計部	〒060 札幌市中央区南一条西 10-1-1	TEL 011-3111
図 名	図 名	縮尺	株式会社 谷津設計	〒060 札幌市中央区南一条西 10-1-1	TEL 011-3111

照明器具姿図

A	トランプ型 蛍光灯	B	空付蛍光灯	C	ジェットライン	D	V型 蛍光灯
* 401	FL 40-1	* 401	FL 40-1	* 401	FL 40-1	* 401	FL 40-1
* 402	FL 40-2	* 402	FL 40-2	* 402	FL 40-2	* 402	FL 40-2
E	誘導 灯	F	埋込36Wツイン3灯	G	非常 灯	H	埋込27Wツイン
* 201	FL 20-1	363	FL 36-3	* 20	IL 20-1	* 27	FL 27-1
* 101	FL 10-1						
I	埋込27Wツイン	J	埋込18Wツイン	K	ウォールウォッシュャー	L	埋込18W・27Wツイン
* 27	FL 27-1	* 18	FL 18-1 (両電圧)	* 27	FL 27-1	* 27	FL 27-1
						* 18	FL 18-1
M	漏し 元						
* 201	FL 20-1						

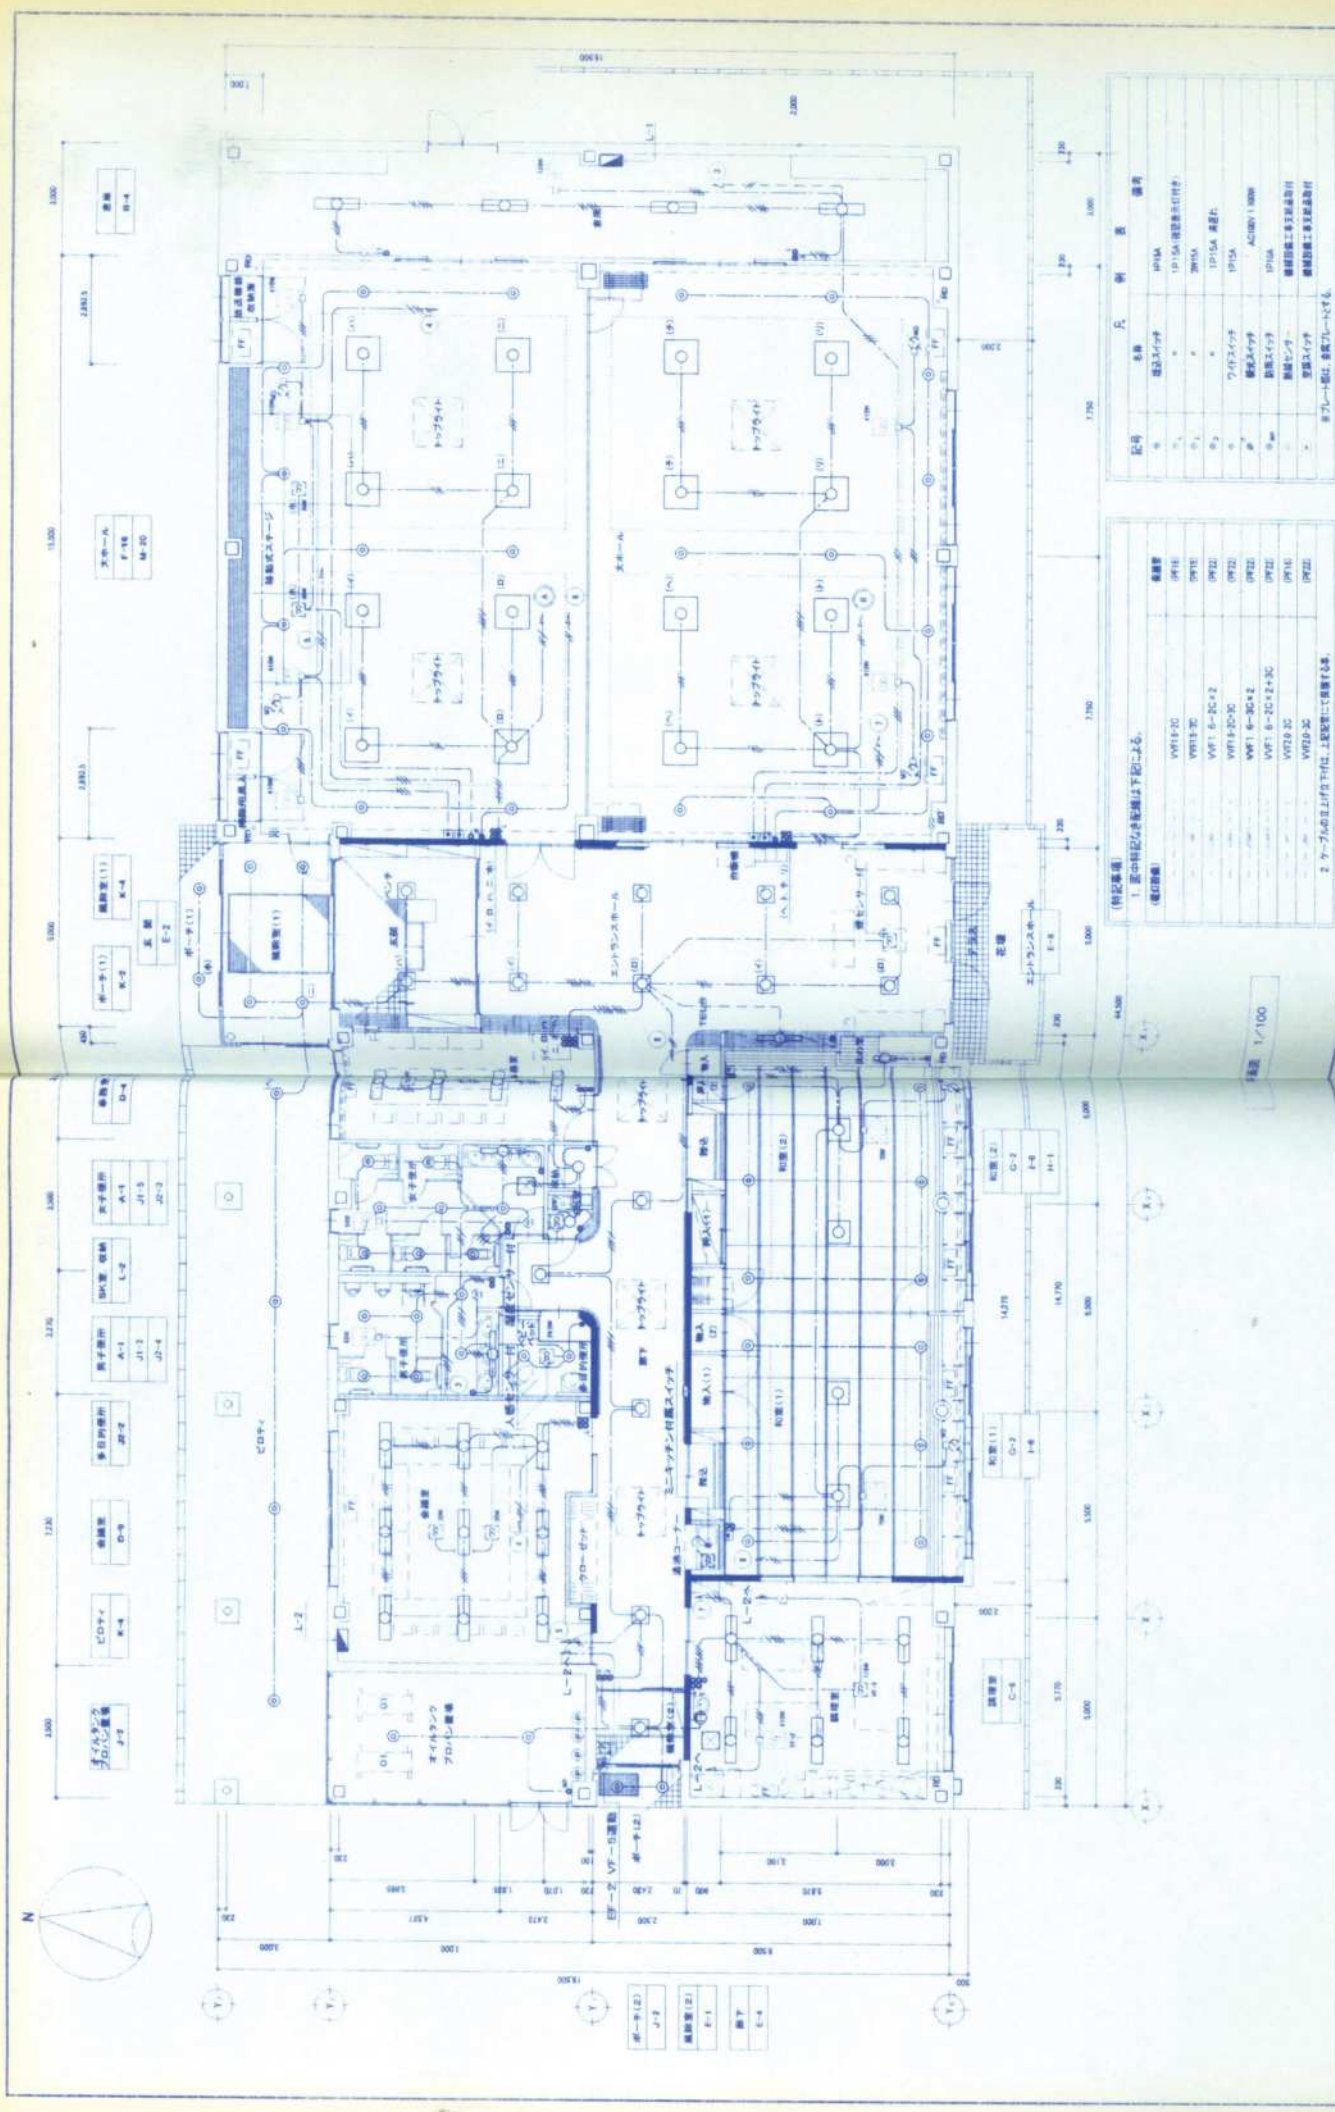

設計者 株式会社 創設計画 〒100-0001 東京都千代田区千代田1-1-1 TEL 03-1234-5678 FAX 03-1234-5679		施工名 東京都千代田区千代田1-1-1 〒100-0001 東京都千代田区千代田1-1-1 TEL 03-1234-5678 FAX 03-1234-5679		図面名 電気設備図 電気設備 平面図		縮尺 1/100 縮尺 1/100		図号 E-5	
工事名 東京都千代田区千代田1-1-1 〒100-0001 東京都千代田区千代田1-1-1 TEL 03-1234-5678 FAX 03-1234-5679									
設計年月日 2002. 7. 3									
設計者 株式会社 創設計画 〒100-0001 東京都千代田区千代田1-1-1 TEL 03-1234-5678 FAX 03-1234-5679									
施工名 東京都千代田区千代田1-1-1 〒100-0001 東京都千代田区千代田1-1-1 TEL 03-1234-5678 FAX 03-1234-5679									
図面名 電気設備図 電気設備 平面図									
縮尺 1/100 縮尺 1/100									
図号 E-5									


東京都千代田区千代田1-1-1
 〒100-0001 東京都千代田区千代田1-1-1
 TEL 03-1234-5678 FAX 03-1234-5679

記号	名称	規格	数量
WVF1-20	照明器具	100W	10
WVF1-20	照明器具	100W	10
東京都千代田区千代田1-1-1
 〒100-0001 東京都千代田区千代田1-1-1
 TEL 03-1234-5678 FAX 03-1234-5679


東京都千代田区千代田1-1-1
 〒100-0001 東京都千代田区千代田1-1-1
 TEL 03-1234-5678 FAX 03-1234-5679

東京都千代田区千代田1-1-1
 〒100-0001 東京都千代田区千代田1-1-1
 TEL 03-1234-5678 FAX 03-1234-5679

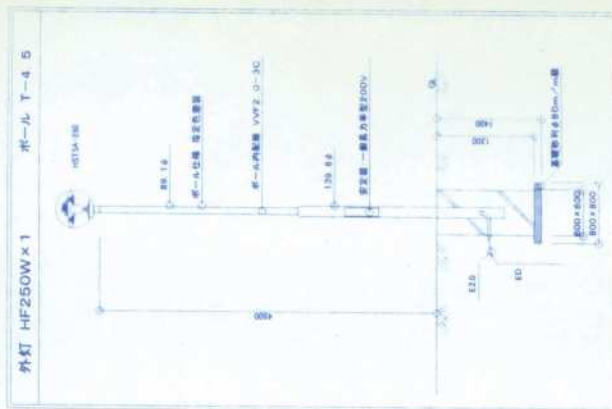
[illegible]

※SB形以外の埋込器具で断熱材箇所は着抜き施行とする。


A		FHF 32W-2	脚光高出力型	B	FHF 32W-2	定格出力型	C	FHF 32W-1	定格出力型	D1	FHF 32W-1	定格出力型	E1	FHP 23W-2	
										D2	FHF 32W-2	定格出力型	E2	FHP 23W-4	
ブローイング処理の事															
公共施設型番		FSL1A-322-PX				公共施設型番	FSL15-321-PNH				公共施設型番	FSS9-321-PNH			
F1		FHF 32W-1	定格出力型	G	IL 60W-1		H	FHF 32W-1	SB形埋込下部バネル	I	EFD 25W-1	SB形ダウンライト	J	IL 60W-1	
ブローイング処理の事															
参考品番		パナソニック電工 HFW3319相当品				公共施設型番	IRS8S-K-60				参考品番	パナソニック電工 HEA1235K相当品			
K		FHT42Wx1	ブラケット	L	FHF 32W-1	高出力型	M	EFD 15W-1							
人センサー・明るさセンサー付															
参考品番		パナソニック電工 NFM41830相当品				参考品番	パナソニック電工 HFW3275				参考品番	パナソニック電工 HEW600KE			

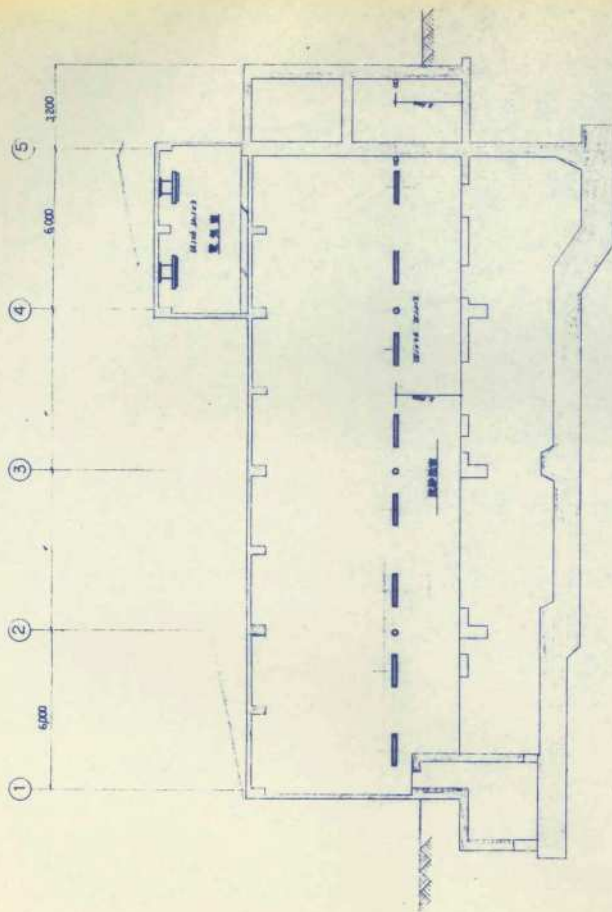


A-A 断面 1/100

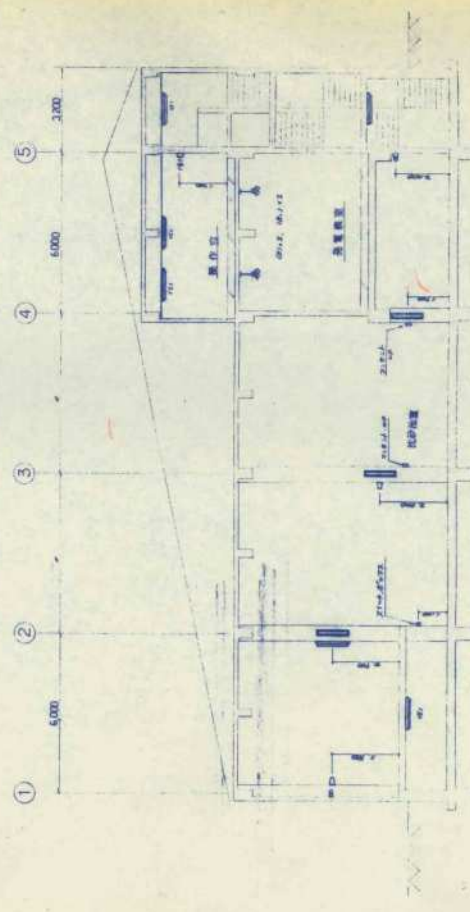


B-B 断面 1/100

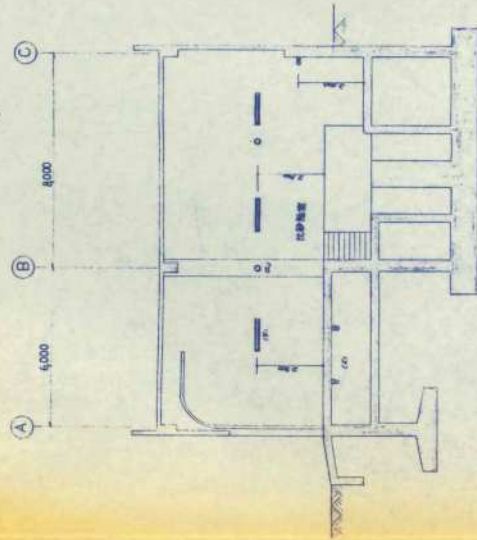


C-C 断面 1/100

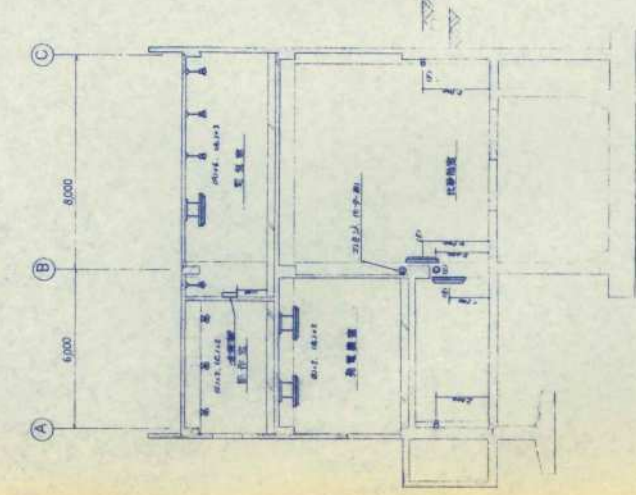

D-D 断面 1/100

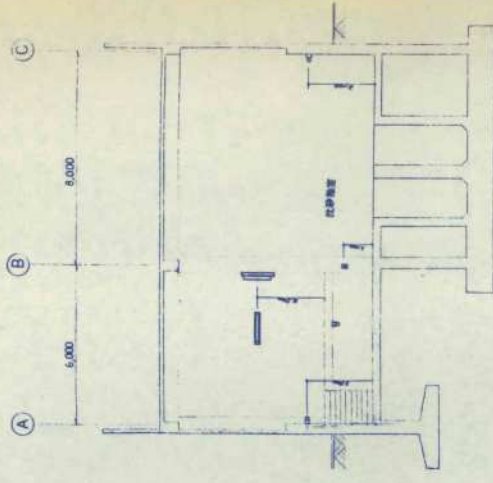

E-E 断面 1/100

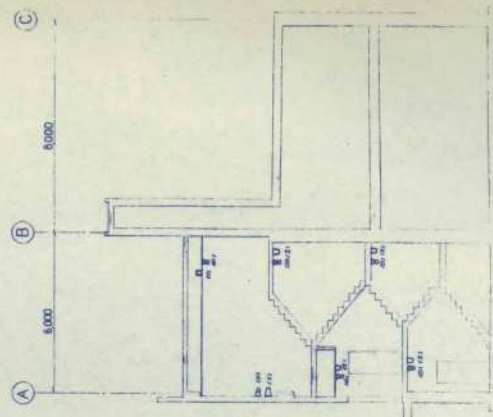

F-F 断面 1/100

年	1971	月	12	日	12
設計	新設工事				
工事名	新設工事				
図面名	新設工事				
図面尺	1/100				
校	芽室町				