

単 独

2026年度施行

見積用

道路改良工事実施設計委託 委託業務設計書

参考資料

本資料は、入札額を算定する際に参考とする資料であり、契約上の制約を有するものではない。

芽室町

委託業務設計説明書

1. 業務名称 道路改良工事実施設計委託
2. 業務場所 坂の上
3. 業務路線 伏古 10 号線（伏古 6 線～伏古 7 線）
4. 業務概要 基準点測量 一式、現地測量 一式、路線測量 一式、道路設計 一式
5. 業務期間 自 令和 8 年 8 月 21 日
 至 令和 8 年 11 月 10 日
6. 仕様書 別紙参照及び北海道建設部測量調査設計業務等共通仕様書による。

単 独

設 計 図 書
(特記仕様書・位置図・業務数量総括表)

2026 年度施行

道路改良工事実施設計委託

芽室町

特 記 仕 様 書

特記仕様書

- 20 一般事項
 - 01 適用
 - 01 共通仕様書

当該業務は、『北海道建設部測量調査設計業務等共通仕様書』（以下「共通仕様書」という。）に基づき履行すること。
- 05 土木工事積算基準等
 - 1 当該業務の設計図書は、芽室町及び北海道建設部が制定した次の積算基準等に基づき作成している。

「芽室町土木事業委託積算基準」、「土木事業委託積算基準」、「土木工事積算基準（下水道編）」、「土木工事工種体系化の手引き」、「下水道工事工種体系化の手引き・数量算出要領」
 - 2 「土木事業委託積算基準」、「土木工事積算基準（下水道編）」及び「漁港関係工事積算基準」において定めている諸基準に基づき次のとおり扱っている。

当該業務における作業項目については、各積算基準で定める作業区分により、必要な項目を計上している。
 - 3 「土木工事工種体系化の手引き」、「漁港関係工事工種体系化の手引き・数量算出要領」及び「下水道工事工種体系化の手引き・数量算出要領」において定めている事項については、設計図書の規格・摘要欄に明示している。
- 02 個別事項
 - 01 目的
 - 1 測量業務

当該業務は、伏古10号線整備工事の実施に必要な平面図等を作成する業務である。
 - 2 設計業務

当該業務は、伏古10号線整備工事の詳細を設計する業務である。
- 02 土木工事数量算出要領

当該業務において、数量の算出を行う場合は次によること。また、これに定めのない事項については、業務担当員と協議すること。

「土木工事数量算出要領」

特記仕様書

03 業務打合せ

03 設計業務

当該業務の打合せは、次のとおり予定している。

打合せ回数に変更が生じた場合には、委託者と受託者との協議により設計変更する。

ただし、受託者の都合により申し出のあった打合せについては設計変更の対象外とする。

1 第1回打合せ

(1) 打合せを実施する履行段階：業務計画書作成時

(2) 打合せ場所：芽室町役場

2 中間打合せ

(1) 打合せを実施する履行段階：各路線 設計条件の照査後

(2) 打合せ場所：芽室町役場

3 成果品納入時

(1) 打合せを実施する履行段階：成果品納入時

(2) 打合せ場所：芽室町役場

4 留意事項

第1回打合せ及び中間打合せを行う際は、業務担当員に実施状況等を記載した「工程表」を提出すること。

事業担当課との中間打合せを行う際は、事前に業務担当員と打合せ内容と確認事項等について整理しておくこと。なお、委託者の都合により、事業担当課との中間打合せ場所や回数に変更が生じた場合は、別途協議するものとする。

また、事業担当課との中間打合せの結果は、打ち合わせ簿に「事業担当課との中間打合せ結果」と明記し、打合せを行った事業担当課職員の所属・職・氏名を記載すること。

さらに、業務担当員を通じて事業担当課職員の確認（署名または押印）を必ず受けること。

04 提出成果品

01 測量業務（電子納品）

提出成果品は、次のとおりとする。

電子成果品保管帳 : 1冊（電子媒体 CD-R等）

電子媒体一覧

測量成果計算簿

特記仕様書

観測手簿	: 仮BM・縦断・横断詳細
計算簿	: 線形決定・IP設置中心線・仮BM・縦断
成果表	: 仮BM・縦断
写真帳	

33 設計業務

提出成果品は、次のとおりとする。

- 1 詳細設計（電子成果品保管帳1冊（電子媒体 CD-R等））または（原図1部・原稿1部・製本3部）
電子納品対象書類（電子納品の場合）

一般平面図	: 1/500または1/1000（着色）
縦断図	: V=1/50・V=1/100、H=1/500・H=1/1000
標準横断図	: 1/50～1/100
横断図	: 1/50～1/100
数量計算書	: A4サイズ
報告書	: A4サイズ

29 複合業務

02 管理技術者

01 管理技術者

当該業務の管理技術者の資格要件は、次のとおりとする。

なお、各業務に対応する資格要件に、管理技術者が該当しない業務がある場合は、当該業務に必要な資格要件を有する担当技術者を選任し、業務計画書に記載すること。

測量業務：測量業務共通仕様書による。

設計業務：設計業務共通仕様書による。

概数として扱う数量一覧表<データ無し>

[illegible]

位 置 図

位置図

業務名	道路改良工事実施設計委託																															
業務箇所	芽室町 坂の上																															
範囲	起	点	北緯		度		分		秒	東経		度		分		秒	終	点	北緯		度		分		秒	東経		度		分		秒

※業務箇所の住所については業務起点の左側の住所としています。

※緯度経度については、世界測地系であり地理院地図を利用した簡易測定結果。



図面は上が北です



＜凡例＞
旗揚線

業務箇所
業務箇所

業務箇所塗り（丸印が起点）



表示情報（表示している情報は■）
□ 業務箇所・業務範囲
□ その他

備 考

業 務 数 量 総 括 表

業務名	道路改良工事実施設計委託
-----	--------------

芽室町環境土木課

業務数量総括表

		業務名	道路改良工事実施設計委託		(当 初)	業 種	測量業務		
						項 目	基準点測量		
項目・工種・種別・細別	規格	単位	数量(前回)	数量(今回)	数量の増減	摘要			
						名称	単位	数量	
基準点測量		式		1					
基準点測量		式		1					
3級基準点測量		式		1					
3級基準点測量	永久標識設置なし伐採含まない	点		1		作業計画 永久標識設置なし 伐採含まない	点	1	
						選点 永久標識設置なし 伐採含まない	点	1	
						観測 永久標識設置なし 伐採含まない	点	1	
						計算整理 永久標識設置なし 伐採含まない	点	1	
4級基準点測量		式		1					
4級基準点測量	永久標識設置なし伐採含まない	点		2		作業計画 永久標識設置なし 伐採含まない	点	1	
						選点 永久標識設置なし 伐採含まない	点	1	
						観測 永久標識設置なし 伐採含まない	点	1	
						計算整理 永久標識設置なし 伐採含まない	点	1	
地形測量		式		1					

業務数量総括表

		業務名	道路改良工事実施設計委託		(当 初)	業 種	測量業務	
						項 目	地形測量	
項目・工種・種別・細別	規格	単位	数量(前回)	数量(今回)	数量の増減	摘要		
						名称	単位	数量
現地測量		式		1				
現地測量		式		1				
現地測量	0.003km2	(km2)式		1		作業計画	(km2) 式	1
						細部測量	(km2) 式	1
						数値編集	(km2) 式	1
						数値地形図データファイルの作成	(km2) 式	1
						現地測量（作業計画）	業務	1
応用測量		式		1				
路線測量		式		1				
路線測量		式		1				
現地踏査	0～1000台未満 / 12時間 0.0	km		0.15		現地踏査	km	1

業務数量総括表

項目・工種・種別・細別	規格	単位	数量(前回)	数量(今回)	数量の増減	測量業務 応用測量		
						摘要		
項目・工種・種別・細別	規格	単位	数量(前回)	数量(今回)	数量の増減	名称	単位	数量
中心線測量	0～1000台未満 / 12時間 0.0単 曲線換算曲線数 0 - 0.1測点間 隔 20m 0.0	km		0.15		中心点座標計算	km	1
						測定設置	km	1
						線形地形図の作成	km	1
						点検整理	km	1
仮B M設置測量	0～1000台未満 / 12時間 0.0	km		0.15		測定設置	km	1
						計算	km	1
						点検整理	km	1
縦断測量	0～1000台未満 / 12時間 0.0	km		0.15		観測 縦断測量	km	1
						縦断面図作成 縦断測量	km	1
						点検整理 縦断測量	km	1
横断測量	0～1000台未満 / 12時間 0.0単 曲線換算曲線数 0 - 0.145m未満 20m - 0.1	km		0.15		観測 横断測量	km	1
						横断面図作成 横断測量	km	1
						点検整理 横断測量	km	1
細部調査		式		1				

業務数量総括表

		業務名	道路改良工事実施設計委託		(当 初)	業 種	測量業務			
						項 目	応用測量			
項目・工種・種別・細別		規格	単位	数量(前回)	数量(今回)	数量の増減	摘要			
							名称	単位	数量	
在来路盤厚調査		非舗装	箇所		2		土質調査・非舗装在来路盤厚調査		箇所	1
直接経費			式		1					
直接経費			式		1					
旅費交通費（測量）			式		1					
旅費交通費（率計上）			式		1					
安全費			式		1					
安全費			式		1					
電子成果品作成費			式		1					
電子成果品作成費（測量）			式		1					
直接測量費			式		1					
間接測量費			式		1					

業務数量総括表

		業務名	道路改良工事実施設計委託		(当 初)	業 種 項 目	測量業務		
							間接測量費		
項目・工種・種別・細別	規格	単位	数量(前回)	数量(今回)	数量の増減	摘要			
						名称	単位	数量	
諸経費		式		1					
測量業務価格		式		1					
道路設計		式		1					
道路設計		式		1					
道路詳細設計		式		1					
道路詳細設計（Ｂ）	縮尺1／1,0000.15kmしない 0% しない 0%いずれか設計する 0% しない 0%道路設計と一体で 行わない 0%含めない 0%含め ない 0%含まない 0%	(km)式		1		設計計画及び施工計画 道路詳細設計（Ｂ） 現地踏査 道路詳細設計（Ｂ） 平面・縦断設計 道路詳細設計（Ｂ） 横断設計 道路詳細設計（Ｂ） 設計図 道路詳細設計（Ｂ） 数量計算 道路詳細設計（Ｂ） 照査 道路詳細設計（Ｂ） 報告書作成 道路詳細設計（Ｂ）	（km）式 （km）式 （km）式 （km）式 （km）式 （km）式 （km）式	1 1 1 1 1 1	

業務数量総括表

項目・工種・種別・細別	規格	単位	数量(前回)	数量(今回)	業務 種 目	業務数量総括表		
						業務名	道路改良工事実施設計委託	(当 初)
項目・工種・種別・細別	規格	単位	数量(前回)	数量(今回)	業務 種 目	業務数量総括表		
						業務名	道路改良工事実施設計委託	(当 初)
共通（設計業務）		式		1		土木設計業務	道路設計	
打合せ等（設計(概略・予備・詳細・災害復旧)）		式		1				
打合せ（設計(概略・予備・詳細・災害復旧)）		業務		1		打合せ	業務	1
直接経費		式		1				
直接経費		式		1				
旅費交通費（設計(概略・予備・詳細・災害復旧)）		式		1				
旅費交通費（率計上）（設計(概略・予備・詳細・災害復旧)）		式		1				
電子成果品作成費		式		1				
電子成果品作成費		式		1				
直接原価		式		1				
その他原価		式		1				

業務数量総括表

		業務名	道路改良工事実施設計委託		(当 初)	業 種	設計業務			
					項 目	業務原価				
項目・工種・種別・細別			規格	単位	数量(前回)	数量(今回)	数量の増減	摘要		
								名称	単位	数量
業務原価				式		1				
一般管理費等				式		1				
設計業務価格				式		1				
業務価格				式		1				
消費税相当額				式		1				
業務費計				式		1				

積 算 情 報

設 計 書 番 号	26-18-H2-0140-0	設 計 者 名	
出 張 所 名	芽室町		
適 用 単 価	業務		
入 札 日 (開 札 日)	2026年 8月18日		
歩 掛 適 用 年 月	2026年 7月16日		
単 価 適 用 年 月	2026年 7月16日		
適用単価 地 区	生 コ ン	K01:帯広市・音更町・芽室町・中札内村・更別村・幕別町・池田町・豊頃の一部	
	合 材	K01:帯広市、音更町、芽室町、清水町、士幌町、幕別町、池田町、中札内村、更別村、山岳部除く新得町と鹿追町、豊頃町一部	
	石 材	K05:帯広市・音更町・芽室町・幕別町・池田町・中札内村・更別村・豊頃町の一部・士幌町の一部	
	港 湾 石 材		
	燃 料	K00:帯広建設管理部	
適 用 工 種	(係数ランク 1)		

積算時想定業務期間	2026年 8月21日 ~ 2026年11月10日 (82日)		
工期の設定	通常工期	実施工期：82日	完成期限： 2026年11月10日
冬期労務補正	2026年11月 ~ 2027年01月	冬期労務補正：なし	時間的制約：時間的制約無し

業務概要一覧表

事業種別	工事箇所	水系・路河川名	橋梁名等
郊外地道路新設改良事業	坂の上	伏古10号	

費 目	測量及び試験費	道路改良工事実施設計委託
-----	---------	--------------

業 務 概 要	No	当 初	変 更
	1	基準点測量 1 式	
	2	現地測量 1 式	
	3	路線測量 1 式	
	4	道路設計 1 式	
	5		
	6		
	7		

諸経費情報

委託先	建設コンサルタント		
測量業務	諸経費率	する	
測量業務（竣工平面図）	諸経費率	しない	
地質調査業務（一般）	諸経費率	しない	
地質調査業務（解析）	その他原価の割合（ α ）	しない	35%
	一般管理費等の割合（ β ）	しない	35%
設計業務	その他原価の割合（ α ）	する	33%
	一般管理費等の割合（ β ）	する	22%

設計内訳書

業務名	道路改良工事実施設計委託	当 初	業 種 項 目	測量業務 基準点測量				
項目・工種・種別・細別	規格	単位	数量	単価	金額	数量増減	金額増減	摘要
基準点測量		式	1					
基準点測量		式	1					
3 級基準点測量		式	1					
3 級基準点測量	永久標識設置なし伐採含まない	点	1					単-1号 A1
4 級基準点測量		式	1					
4 級基準点測量	永久標識設置なし伐採含まない	点	2					単-2号 A1
地形測量		式	1					
現地測量		式	1					
現地測量		式	1					
現地測量	0.003km2	(km2) 式	1					単-3号 A1
応用測量		式	1					
路線測量		式	1					

設計内訳書

業務名	道路改良工事実施設計委託	当 初	業 種 項 目	測量業務 応用測量				
項目・工種・種別・細別	規格	単位	数量	単価	金額	数量増減	金額増減	摘要
路線測量		式	1					
現地踏査	0～1000台未満 / 12時間 0.0	km	0.15					単-4号 A1
中心線測量	0～1000台未満 / 12時間 0.0 単曲線換算曲線数 0 - 0.1 測点間隔 20m 0.0	km	0.15					単-5号 A1
仮 B M 設置測量	0～1000台未満 / 12時間 0.0	km	0.15					単-6号 A1
縦断測量	0～1000台未満 / 12時間 0.0	km	0.15					単-7号 A1
横断測量	0～1000台未満 / 12時間 0.0 単曲線換算曲線数 0 - 0.145m 未満20m - 0.1	km	0.15					単-8号 A1
細部調査		式	1					
在来路盤厚調査	非舗装	箇所	2					単-9号 A1
直接経費		式	1					
直接経費		式	1					
旅費交通費（測量）		式	1					

設計内訳書

業務名	道路改良工事実施設計委託	当 初	業 種 項 目	測量業務 直接経費				
項目・工種・種別・細別	規格	単位	数量	単価	金額	数量増減	金額増減	摘要
旅費交通費（率計上） 直接人件費 × 0.56% 宿泊、滞在を伴わない		式	1					A1
安全費		式	1					
安全費 （直接測量費-宿泊、滞在を伴う旅費交通費-成果検定費）× 2.5%		式	1					A1
電子成果品作成費		式	1					
電子成果品作成費（測量） 2.3 × 直接人件費（千円）^0.44		式	1					A1
直接測量費		式	1					
間接測量費		式	1					
諸経費		式	1					
測量業務価格		式	1					
道路設計		式	1					
道路設計		式	1					
道路詳細設計		式	1					

設計内訳書

業務名		当 初	業 種 項 目	土木設計業務				
道路改良工事実施設計委託				道路設計				
項目・工種・種別・細別	規格	単位	数量	単価	金額	数量増減	金額増減	摘要
道路詳細設計（B）	縮尺1/1,000.15kmしない 0%しない 0%い ずれか設計する 0%し ない 0%道路設計と一 体で行わない 0%含め ない 0%含めない 0% 含まない 0%	(km)式	1					単-10号 P1
共通（設計業務）		式	1					
打合せ等（設計(概略・予備・詳細・災害復旧)）		式	1					
打合せ（設計(概略・予備・詳細・災害復旧)）		業務	1					単-11号 P1
直接経費		式	1					
直接経費		式	1					
旅費交通費（設計(概略・予備・詳細・災害復旧)）		式	1					
旅費交通費（率計上）（設計(概略・予備 直接人件費 × 0.63% 宿泊、滞在を伴わない		式	1					P1
電子成果品作成費		式	1					
電子成果品作成費 6.9 × 直接人件費（千円）^0.45		式	1					

設計内訳書

業務名	道路改良工事実施設計委託			当 初	業 種 項 目	設計業務			
	項目・工種・種別・細別	規格	単位	数量	単価	金額	数量増減	金額増減	摘要
直接原価			式	1					
その他原価			式	1					
業務原価			式	1					
一般管理費等			式	1					
設計業務価格			式	1					
業務価格			式	1					
消費税相当額			式	1					
業務費計			式	1					

諸経費計算書 (当 初)

業務名 2026年度 道路改良工事実施設計委託

測量業務 建設コンサルタント

項目	金額・率(%)
直接測量費	
非対象額	
管理費区分9(成果検定費等)	
対象額	
諸経費率	
諸経費(計算額)	
竣工平面図作成の対象額(労務費、直接人件費)	
竣工平面図作成の諸経費率	
竣工平面図作成の諸経費(計算値)	
調整額	
諸経費計上額	
調整業務計上額	
その他原価対象額(管理費区分A+B+D)	
その他原価の割合(α)	
その他原価計上額	
直接原価	
その他原価	
一般管理費対象額	
一般管理費等の割合(β)	
一般管理費等計上額	

地質調査業務 一般調査業務

項目	金額・率(%)
純調査費(直接調査費及び間接調査費)	
非対象額	
管理費区分9(諸経費の非対象)	
対象額	
諸経費率	
諸経費(計算額)	
調整額	
諸経費計上額	
調整業務計上額	
その他原価対象額(管理費区分A+B+D)	
その他原価の割合(α)	
その他原価計上額	
直接原価	
その他原価	
一般管理費対象額	
一般管理費等の割合(β)	
一般管理費等計上額	

諸経費計算書

(当 初)

業務名 2026年度 道路改良工事実施設計委託

地質調査業務 解析調査業務

項目	金額・率(%)
直接人件費	
その他原価の割合(α)	
その他原価計上額	
直接原価	
非対象額(-)	
管理費区分 9・1 (一般管理費等の非対象)	
一般管理費対象額	
一般管理費等の割合(β)	
一般管理費等(計算値)	
調整額	
一般管理費等計上額	

(直接経費)

設計業務 建設コンサルタント

項目	金額・率(%)
直接人件費	
その他原価の割合(α)	
その他原価計上額	
直接原価	
非対象額(-)	
管理費区分 9・1 (一般管理費等の非対象)	
一般管理費対象額	
一般管理費等の割合(β)	
一般管理費等(計算値)	
調整額	
一般管理費等計上額	

(直接経費)

内訳書 < データ無し >

名称	規格 / 条件	単位	数量	単価	金額	数量増減	金額増減	摘要

上段から 既契約数量 / 出来高数量 / 出来高累計 / 前回残工事 / 今回残工事

1次単価表

単-1号

単価適用年月	20260716
歩掛適用年月	20260716
労務調整-超過-規制	1.000-00000020

名称	3 級基準点測量				単位	点	数量	1	単価	
規格	永久標識設置なし伐採含まない									
名称		規格 / 条件	単位	数量	単価		金額		摘要	
作業計画 永久標識設置なし 伐採含まない		耕地 平地 = 1点 :	点	1					WS100310 管理費区分 無 単-12号	
選点 永久標識設置なし 伐採含まない		同上	点	1					WS100311 管理費区分 無 単-13号	
観測 永久標識設置なし 伐採含まない		同上	点	1					WS100312 管理費区分 無 単-14号	
計算整理 永久標識設置なし 伐採含まない		同上	点	1					WS100313 管理費区分 無 単-15号	
計										
単価										

1次単価表

単-2号

単価適用年月	20260716
歩掛適用年月	20260716
労務調整-超過-規制	1.000-00000020

名称	4 級基準点測量				単位	点	数量	1	単価	
規格	永久標識設置なし伐採含まない									
名称		規格 / 条件	単位	数量	単価		金額		摘要	
作業計画 永久標識設置なし 伐採含まない		耕地 平地 = 2点 :	点	1					WS100401 管理費区分 無 単-16号	
選点 永久標識設置なし 伐採含まない		同上	点	1					WS100402 管理費区分 無 単-17号	
観測 永久標識設置なし 伐採含まない		同上	点	1					WS100403 管理費区分 無 単-18号	
計算整理 永久標識設置なし 伐採含まない		同上	点	1					WS100404 管理費区分 無 単-19号	
計										
単価										

1次単価表

単-3号

単価適用年月	20260716
歩掛適用年月	20260716
労務調整-超過-規制	1.000-00000020

名称	現地測量				単位	(km2)式	数量	1	単価	
規格	0.003km2									
名称		規格 / 条件	単位	数量	単価		金額		摘要	
作業計画		縮尺 = 1 / 1000 : 作業量 = 0.003km2 : 耕地 平地 = 0.003 (km2) 式 :	(km2) 式	1					WS190101 管理費区分 無 単-20号	
細部測量		同上	(km2) 式	1					WS190102 管理費区分 無 単-21号	
数値編集		同上	(km2) 式	1					WS190103 管理費区分 無 単-22号	
数値地形図データファイルの作成		同上	(km2) 式	1					WS190104 管理費区分 無 単-23号	
現地測量 (作業計画)		縮尺 = 1 / 1000 : 耕地 平地 = 1業務 :	業務	1					WS190201 管理費区分 無 単-24号	
計										
単価										

單價適用年月	20260716
步掛適用年月	20260716
勞務調整-超過-規制	1.000-00000020

名称	中心線測量				単位	km	数量	1	単価	
規格	0 ~ 1000台未満 / 12時間 0.0単曲線換算曲線数 0 - 0.1測点間隔 20m 0.0									
名称		規格 / 条件	単位	数量	単価		金額		摘要	
中心点座標計算		耕地 平地 = 0.15km : 交通量による変化率 = 0 ~ 1000台未満 / 12時間 [0.0] : 曲線数による変化率 = 単曲線換算曲線数 0 [- 0.1] : 測点間隔による変化率 = 測点間隔 20m [0.0] :	km	1					WS103901 管理費区分 無 単-26号	
測定設置		同上	km	1					WS103902 管理費区分 無 単-27号	
線形地形図の作成		同上	km	1					WS103903 管理費区分 無 単-28号	
点検整理		同上	km	1					WS103904 管理費区分 無 単-29号	
計										
単価										

1次単価表

単-6号

単価適用年月	20260716
歩掛適用年月	20260716
労務調整-超過-規制	1.000-00000020

名称	仮 B M設置測量				単位	km	数量	1	単価	
規格	0 ~ 1000台未満 / 12時間 0.0									
名称		規格 / 条件	単位	数量	単価		金額		摘要	
測定設置		耕地 平地 = 0.15km : 交通量による変化率 = 0 ~ 1000台未満 / 12時間 [0.0] :	km	1					WS104001 管理費区分 無 単-30号	
計算		同上	km	1					WS104002 管理費区分 無 単-31号	
点検整理		同上	km	1					WS104003 管理費区分 無 単-32号	
計										
単価										

1次単価表

単-7号

単価適用年月	20260716
歩掛適用年月	20260716
労務調整-超過-規制	1.000-00000020

名称	規格	単位	数量	単価	金額	摘要
縦断測量	0 ~ 1000台未満 / 12時間 0.0	km	1			
観測 縦断測量	耕地 平地 = 0.15km : 交通量による変化率 = 0 ~ 1000台未満 / 12時間 [0.0] :	km	1			WS104101 管理費区分 無 単-33号
縦断面図作成 縦断測量	同上	km	1			WS104102 管理費区分 無 単-34号
点検整理 縦断測量	同上	km	1			WS104103 管理費区分 無 単-35号
計						
単価						

1次単価表

単-8号

					単価適用年月 歩掛適用年月 労務調整-超過-規制		20260716 20260716 1.000-00000020
名	横断測量				km		
規	0 ~ 1000台未満 / 12時間 0.0単曲線換算曲線数 0 - 0.145m未満20m - 0.1				単位	数量	1
格							単価
名称		規格 / 条件	単位	数量	単価	金額	摘要
観測 横断測量		耕地 平地 = 0.15km : 交通量による変化率 = 0 ~ 1000台未満 / 12時間 [0.0] : 曲線数による変化率 = 単曲線換算曲線数 0 [- 0.1] : 測量幅による変化率 = 45m未満 : 測点間隔による変化率 = 20m [- 0.1] :	km	1			WS104201 管理費区分 無 単-36号
横断面図作成 横断測量		同上	km	1			WS104202 管理費区分 無 単-37号
点検整理 横断測量		同上	km	1			WS104203 管理費区分 無 単-38号
計							
単価							

1次単価表

単-9号

					単価適用年月 歩掛適用年月 労務調整-超過-規制		20260716 20260716 1.000-00000020
名称	在来路盤厚調査				箇所		
規格	非舗装				数量	1	単価
名称		規格 / 条件	単位	数量	単価	金額	摘要
土質調査・非舗装在来路盤厚調査			箇所	1			DXA32500 管理費区分 無 単-39号
計							
単価							

1次単価表

単-10号

単-10号

										単価適用年月 歩掛適用年月 労務調整-超過-規制		20260716 20260716 1.000-00000020				
名称	道路詳細設計（ B ）										単位	(km)式	数量	1	単価	
規格	縮尺1／1,0000.15kmしない 0%しない 0%いずれか設計する 0%しない 0%道路設計と一体で行わない 0%含めない 0%含めない 0%含まない 0%															
名称		規格／条件			単位	数量	単価		金額		摘要					
設計計画及び施工計画 道路詳細設計（ B ）		設計延長＝0.15km：平地 延長＝0.15（km）式：1～2車線 延長＝0.15（km）式：複断面の延長＝0km：暫定計画＝しない 0%：歩道等の設計＝しない 0%：取付道路、付替水路、横断管渠等＝いずれか設計する 0%：道路環境関連施設の設計＝しない 0%：特殊法面の設計＝道路設計と一体で行わない 0%：路床入替等の処理に対する設計＝含めない 0%：施工途中の車線変更等の設計＝含めない 0%：工区ごとに成果品を分割＝含まない 0%：			（km）式	1					WS400901 管理費区分 無単-40号					
現地踏査 道路詳細設計（ B ）		同上			（km）式	1					WS400902 管理費区分 無単-41号					
平面・縦断設計 道路詳細設計（ B ）		同上			（km）式	1					WS400903 管理費区分 無単-42号					
横断設計 道路詳細設計（ B ）		同上			（km）式	1					WS400904 管理費区分 無単-43号					
設計図 道路詳細設計（ B ）		同上			（km）式	1					WS400907 管理費区分 無単-44号					
数量計算 道路詳細設計（ B ）		同上			（km）式	1					WS400908 管理費区分 無単-45号					
照査 道路詳細設計（ B ）		同上			（km）式	1					WS400909 管理費区分 無単-46号					
報告書作成 道路詳細設計（ B ）		同上			（km）式	1					WS400910 管理費区分 無単-47号					
						1										

1次単価表

単-10号

単-10号

						単価適用年月 歩掛適用年月 労務調整-超過-規制		20260716 20260716 1.000-00000020			
名称	道路詳細設計（ B ）					単位	(km)式	数量	1	単価	
	規格 縮尺1／1,0000.15kmしない 0%しない 0%いずれか設計する 0%しない 0%道路設計と一体で行わない 0%含まない 0%含まない 0%含まない 0%										
名称		規格 / 条件		単位	数量	単価		金額		摘要	
計											
単価											

1次単価表

単-11号

単価適用年月	20260716
歩掛適用年月	20260716
労務調整-超過-規制	1.000-00000020

名称 規格	打合せ（設計(概略・予備・詳細・災害復旧)）	単位	業務	数量	1	単価	
名称	規格 / 条件	単位	数量	単価	金額	摘要	
打合せ	中間打合せ回数 = 1回：	業務	1			WS505501 管理費区分 無 単-48号	
計							
単価							

参考資料(1)

単-12号

WS100310

単価適用年月	20260716
歩掛適用年月	20260716
労務調整-超過-規制	1.000-00000020

名称 規格	作業計画 永久標識設置なし 伐採含まない				単位	点	数量	20	単価	
	名称	規格 / 条件	単位	数量	単価	金額	摘要			
	測量主任技師 （内業）	割増対象賃金比 0.60	人	2			R0602 管理費区分 無 道建設部策定単価 Z1,Z2,Z3			
	測量技師 （内業）	割増対象賃金比 0.55	人	2			R0603 管理費区分 無 道建設部策定単価 Z1,Z2,Z3			
	測量技師補 （内業）	割増対象賃金比 0.60	人	2			R0604 管理費区分 無 道建設部策定単価 Z1,Z2,Z3			
	機械経費	Z1の合計金額に2.5%を乗じた金額を算出する。	式	1			ZS7S10400 管理費区分 無 ZZ1,Z2,Z3			
	通信運搬費等	Z1の合計金額に1.5%を乗じた金額を算出する。	式	1			ZS7S10500 管理費区分 無 ZZ1,Z3			
	材料費	Z1の合計金額に1%を乗じた金額を算出する。	式	1			ZS7S10600 管理費区分 無 ZZ1,Z3			
	精度管理費	Z2の合計金額に9%を乗じた金額を算出する。	式	1			ZS7S20700 管理費区分 無 ZZ2,Z3			
	変化率	Z3の合計金額に100%を乗じた金額を算出する。		1			IH3150000 管理費区分 無 ZZ3			
	計									
	単価									

参考資料(1)

単-13号

WS100311

単価適用年月	20260716
歩掛適用年月	20260716
労務調整-超過-規制	1.000-00000020

名称規格				単位	点	数量	20	単価	
名称		規格 / 条件	単位	数量	単価		金額		摘要
測量技師 （外業）		割増対象賃金比 0.55	人	6					R0603 管理費区分 無 道建設部策定単価 Z1,Z2,Z3
測量技師補 （外業）		割増対象賃金比 0.60	人	6					R0604 管理費区分 無 道建設部策定単価 Z1,Z2,Z3
測量助手 （外業）		割増対象賃金比0.55	人	5					R0605 管理費区分 無 道建設部策定単価 Z1,Z2,Z3
機械経費		Z1の合計金額に2.5%を乗じた金額を算出する。	式	1					ZS7S10400 管理費区分 無 ZZ1,Z2,Z3
通信運搬費等		Z1の合計金額に1.5%を乗じた金額を算出する。	式	1					ZS7S10500 管理費区分 無 ZZ1,Z3
材料費		Z1の合計金額に1%を乗じた金額を算出する。	式	1					ZS7S10600 管理費区分 無 ZZ1,Z3
精度管理費		Z2の合計金額に9%を乗じた金額を算出する。	式	1					ZS7S20700 管理費区分 無 ZZ2,Z3
変化率		Z3の合計金額に100%を乗じた金額を算出する。		1					IH3150000 管理費区分 無 ZZ3
計									
単価									

参考資料(1)

単-14号

WS100312

単価適用年月	20260716
歩掛適用年月	20260716
労務調整-超過-規制	1.000-00000020

観測 永久標識設置なし 伐採含まない				単位	点	数量	20	単価	
名称	規格	単位	数量	単価	金額	摘要			
測量技師 （外業）	割増対象賃金比 0.55	人	5.5			R0603 管理費区分 無 道建設部策定単価 Z1,Z2,Z3			
測量技師補 （外業）	割増対象賃金比 0.60	人	5.5			R0604 管理費区分 無 道建設部策定単価 Z1,Z2,Z3			
測量助手 （外業）	割増対象賃金比0.55	人	8			R0605 管理費区分 無 道建設部策定単価 Z1,Z2,Z3			
機械経費	Z1の合計金額に2.5%を乗じた金額を算出する。	式	1			ZS7S10400 管理費区分 無 ZZ1,Z2,Z3			
通信運搬費等	Z1の合計金額に1.5%を乗じた金額を算出する。	式	1			ZS7S10500 管理費区分 無 ZZ1,Z3			
材料費	Z1の合計金額に1%を乗じた金額を算出する。	式	1			ZS7S10600 管理費区分 無 ZZ1,Z3			
精度管理費	Z2の合計金額に9%を乗じた金額を算出する。	式	1			ZS7S20700 管理費区分 無 ZZ2,Z3			
変化率	Z3の合計金額に100%を乗じた金額を算出する。		1			IH3150000 管理費区分 無 ZZ3			
計									
単価									

参考資料(1)

単-15号

WS100313

単価適用年月	20260716
歩掛適用年月	20260716
労務調整-超過-規制	1.000-00000020

名称規格	計算整理 永久標識設置なし 伐採含まない				単位	点	数量	20	単価	
	名称	規格 / 条件	単位	数量	単価	金額	摘要			
	測量主任技師 （内業）	割増対象賃金比 0.60	人	1			R0602 管理費区分 無 道建設部策定単価 Z1,Z2,Z3			
	測量技師 （内業）	割増対象賃金比 0.55	人	3			R0603 管理費区分 無 道建設部策定単価 Z1,Z2,Z3			
	測量技師補 （内業）	割増対象賃金比 0.60	人	4			R0604 管理費区分 無 道建設部策定単価 Z1,Z2,Z3			
	測量助手 （内業）	割増対象賃金比0.55	人	2.5			R0605 管理費区分 無 道建設部策定単価 Z1,Z2,Z3			
	機械経費	Z1の合計金額に2.5%を乗じた金額を算出する。	式	1			ZS7S10400 管理費区分 無 ZZ1,Z2,Z3			
	通信運搬費等	Z1の合計金額に1.5%を乗じた金額を算出する。	式	1			ZS7S10500 管理費区分 無 ZZ1,Z3			
	材料費	Z1の合計金額に1%を乗じた金額を算出する。	式	1			ZS7S10600 管理費区分 無 ZZ1,Z3			
	精度管理費	Z2の合計金額に9%を乗じた金額を算出する。	式	1			ZS7S20700 管理費区分 無 ZZ2,Z3			
	変化率	Z3の合計金額に100%を乗じた金額を算出する。		1			IH3150000 管理費区分 無 ZZ3			

単-15号 WS100313

参考資料（1）

単価適用年月	20260716
歩掛適用年月	20260716
労務調整-超過-規制	1.000-00000020

名称 規格	計算整理 永久標識設置なし 伐採含まない				単位	点	数量	20	単価		
名称		規格 / 条件	単位	数量	単価		金額		摘要		
計											
単価											

参考資料(1)

単-16号

WS100401

単価適用年月	20260716
歩掛適用年月	20260716
労務調整-超過-規制	1.000-00000020

名称 規格	作業計画 永久標識設置なし 伐採含まない				単位	点	数量	35	単価	
	名称	規格 / 条件	単位	数量	単価	金額	摘要			
	測量主任技師 （内業）	割増対象賃金比 0.60	人	0.5			R0602 管理費区分 無 道建設部策定単価 Z1,Z2,Z3			
	測量技師 （内業）	割増対象賃金比 0.55	人	1			R0603 管理費区分 無 道建設部策定単価 Z1,Z2,Z3			
	測量技師補 （内業）	割増対象賃金比 0.60	人	0.5			R0604 管理費区分 無 道建設部策定単価 Z1,Z2,Z3			
	機械経費	Z1の合計金額に2.5%を乗じた金額を算出する。	式	1			ZS7S10400 管理費区分 無 ZZ1,Z2,Z3			
	通信運搬費等	同上	式	1			ZS7S10500 管理費区分 無 ZZ1,Z3			
	材料費	Z1の合計金額に2%を乗じた金額を算出する。	式	1			ZS7S10600 管理費区分 無 ZZ1,Z3			
	精度管理費	Z2の合計金額に9%を乗じた金額を算出する。	式	1			ZS7S20700 管理費区分 無 ZZ2,Z3			
	変化率	Z3の合計金額に100%を乗じた金額を算出する。		1			IH3150000 管理費区分 無 ZZ3			
	計									
	単価									

参考資料(1)

単-17号

WS100402

単価適用年月	20260716
歩掛適用年月	20260716
労務調整-超過-規制	1.000-00000020

名称 選点 永久標識設置なし 伐採含まない				単位	点	数量	35	単価	
名称	規格	単位	数量	単価	金額	摘要			
測量技師 （外業）	割増対象賃金比 0.55	人	2.5			R0603 管理費区分 無 道建設部策定単価 Z1,Z2,Z3			
測量技師補 （外業）	割増対象賃金比 0.60	人	2.5			R0604 管理費区分 無 道建設部策定単価 Z1,Z2,Z3			
測量助手 （外業）	割増対象賃金比0.55	人	2			R0605 管理費区分 無 道建設部策定単価 Z1,Z2,Z3			
機械経費	Z1の合計金額に2.5%を乗じた金額を算出する。	式	1			ZS7S10400 管理費区分 無 ZZ1,Z2,Z3			
通信運搬費等	同上	式	1			ZS7S10500 管理費区分 無 ZZ1,Z3			
材料費	Z1の合計金額に2%を乗じた金額を算出する。	式	1			ZS7S10600 管理費区分 無 ZZ1,Z3			
精度管理費	Z2の合計金額に9%を乗じた金額を算出する。	式	1			ZS7S20700 管理費区分 無 ZZ2,Z3			
変化率	Z3の合計金額に100%を乗じた金額を算出する。		1			IH3150000 管理費区分 無 ZZ3			
計									
単価									

参考資料(1)

単-18号

WS100403

単価適用年月	20260716
歩掛適用年月	20260716
労務調整-超過-規制	1.000-00000020

名称規格				単位	点	数量	35	単価	
名称		規格 / 条件	単位	数量	単価	金額		摘要	
測量技師 （外業）		割増対象賃金比 0.55	人	3				R0603 管理費区分 無 道建設部策定単価 Z1,Z2,Z3	
測量技師補 （外業）		割増対象賃金比 0.60	人	3				R0604 管理費区分 無 道建設部策定単価 Z1,Z2,Z3	
測量助手 （外業）		割増対象賃金比0.55	人	5				R0605 管理費区分 無 道建設部策定単価 Z1,Z2,Z3	
機械経費		Z1の合計金額に2.5%を乗じた金額を算出する。	式	1				ZS7S10400 管理費区分 無 ZZ1,Z2,Z3	
通信運搬費等		同上	式	1				ZS7S10500 管理費区分 無 ZZ1,Z3	
材料費		Z1の合計金額に2%を乗じた金額を算出する。	式	1				ZS7S10600 管理費区分 無 ZZ1,Z3	
精度管理費		Z2の合計金額に9%を乗じた金額を算出する。	式	1				ZS7S20700 管理費区分 無 ZZ2,Z3	
変化率		Z3の合計金額に100%を乗じた金額を算出する。		1				IH3150000 管理費区分 無 ZZ3	
計									
単価									

参考資料(1)

単-19号

WS100404

単価適用年月	20260716
歩掛適用年月	20260716
労務調整-超過-規制	1.000-00000020

名称	計算整理 永久標識設置なし 伐採含まない	単位	点	数量	35	単価	
規格		単位		数量	金額	摘要	
測量主任技師 (内業)	割増対象賃金比 0.60	人		0.5		R0602 管理費区分 無 道建設部策定単価 Z1,Z2,Z3	
測量技師 (内業)	割増対象賃金比 0.55	人		1.5		R0603 管理費区分 無 道建設部策定単価 Z1,Z2,Z3	
測量技師補 (内業)	割増対象賃金比 0.60	人		2		R0604 管理費区分 無 道建設部策定単価 Z1,Z2,Z3	
測量助手 (内業)	割増対象賃金比0.55	人		1		R0605 管理費区分 無 道建設部策定単価 Z1,Z2,Z3	
機械経費	Z1の合計金額に2.5%を乗じた金額を算出する。	式		1		ZS7S10400 管理費区分 無 ZZ1,Z2,Z3	
通信運搬費等	同上	式		1		ZS7S10500 管理費区分 無 ZZ1,Z3	
材料費	Z1の合計金額に2%を乗じた金額を算出する。	式		1		ZS7S10600 管理費区分 無 ZZ1,Z3	
精度管理費	Z2の合計金額に9%を乗じた金額を算出する。	式		1		ZS7S20700 管理費区分 無 ZZ2,Z3	
変化率	Z3の合計金額に100%を乗じた金額を算出する。			1		IH3150000 管理費区分 無 ZZ3	

単-19号 WS100404

参考資料（1）

単価適用年月	20260716
歩掛適用年月	20260716
労務調整-超過-規制	1.000-00000020

名称 規格	計算整理 永久標識設置なし 伐採含まない				単位	点	数量	35	単価				
名称		規格 / 条件	単位	数量	単価		金額		摘要				
計													
単価													

参考資料(1)

単-20号

WS190101

単価適用年月	20260716
歩掛適用年月	20260716
労務調整-超過-規制	1.000-00000020

名称	規格	単位	(km2)式	数量	単価	金額	摘要
作業計画	1 / 1000 0.003km2						
測量主任技師 (内業)	割増対象賃金比 0.60	人		0.09			R0602 管理費区分 無 道建設部策定単価 Z1,Z2,Z3
測量技師 (内業)	割増対象賃金比 0.55	人		0.06			R0603 管理費区分 無 道建設部策定単価 Z1,Z2,Z3
測量技師補 (内業)	割増対象賃金比 0.60	人		0.06			R0604 管理費区分 無 道建設部策定単価 Z1,Z2,Z3
機械経費	Z1の合計金額に5%を乗じた金額を算出する。	式		1			ZS7S10400 管理費区分 無 ZZ1,Z2,Z3
通信運搬費等	Z1の合計金額に0.5%を乗じた金額を算出する。	式		1			ZS7S10500 管理費区分 無 ZZ1,Z3
材料費	Z1の合計金額に2%を乗じた金額を算出する。	式		1			ZS7S10600 管理費区分 無 ZZ1,Z3
精度管理費	Z2の合計金額に5%を乗じた金額を算出する。	式		1			ZS7S20700 管理費区分 無 ZZ2,Z3
変化率	Z3の合計金額に90%を乗じた金額を算出する。			1			IH3150000 管理費区分 無 ZZ3
計							
単価							

参考資料(1)

単-21号

WS190102

単価適用年月	20260716
歩掛適用年月	20260716
労務調整-超過-規制	1.000-00000020

名称	細部測量	単位	(km2)式	数量	1	単価	
規格	1 / 1000 0.003km2						
名称	規格 / 条件	単位	数量	単価	金額	摘要	
測量技師 (外業)	割増対象賃金比 0.55	人	1.83			R0603 管理費区分 無 道建設部策定単価 Z1,Z2,Z3	
測量技師補 (外業)	割増対象賃金比 0.60	人	2.82			R0604 管理費区分 無 道建設部策定単価 Z1,Z2,Z3	
測量技師補 (内業)	同上	人	0.93			R0604 管理費区分 無 道建設部策定単価 Z1,Z2,Z3	
測量助手 (外業)	割増対象賃金比0.55	人	2.46			R0605 管理費区分 無 道建設部策定単価 Z1,Z2,Z3	
機械経費	Z1の合計金額に5%を乗じた金額を算出する。	式	1			ZS7S10400 管理費区分 無 ZZ1,Z2,Z3	
通信運搬費等	Z1の合計金額に0.5%を乗じた金額を算出する。	式	1			ZS7S10500 管理費区分 無 ZZ1,Z3	
材料費	Z1の合計金額に2%を乗じた金額を算出する。	式	1			ZS7S10600 管理費区分 無 ZZ1,Z3	
精度管理費	Z2の合計金額に5%を乗じた金額を算出する。	式	1			ZS7S20700 管理費区分 無 ZZ2,Z3	
変化率	Z3の合計金額に90%を乗じた金額を算出する。		1			IH3150000 管理費区分 無 ZZ3	

参考資料（1）

単-21号 WS190102

単価適用年月	20260716
歩掛適用年月	20260716
労務調整-超過-規制	1.000-00000020

名称 規格	細部測量					単位	(km2) 式	数量	1	単価	
	1 / 1000 0.003km2										
名称		規格 / 条件		単位	数量	単価		金額		摘要	
計											
単価											

参考資料(1)

単-22号

WS190103

単価適用年月	20260716
歩掛適用年月	20260716
労務調整-超過-規制	1.000-00000020

名称	規格 / 条件	単位	数量	単価	金額	摘要
数値編集	1 / 1000 0.003km2					
測量技師 (内業)	割増対象賃金比 0.55	人	0.45			R0603 管理費区分 無 道建設部策定単価 Z1,Z2,Z3
測量技師補 (内業)	割増対象賃金比 0.60	人	1.05			R0604 管理費区分 無 道建設部策定単価 Z1,Z2,Z3
機械経費	Z1の合計金額に5%を乗じた金額を算出する。	式	1			ZS7S10400 管理費区分 無 ZZ1,Z2,Z3
通信運搬費等	Z1の合計金額に0.5%を乗じた金額を算出する。	式	1			ZS7S10500 管理費区分 無 ZZ1,Z3
材料費	Z1の合計金額に2%を乗じた金額を算出する。	式	1			ZS7S10600 管理費区分 無 ZZ1,Z3
精度管理費	Z2の合計金額に5%を乗じた金額を算出する。	式	1			ZS7S20700 管理費区分 無 ZZ2,Z3
変化率	Z3の合計金額に90%を乗じた金額を算出する。		1			IH3150000 管理費区分 無 ZZ3
計						
単価						

参考資料(1)

単-23号

WS190104

単価適用年月	20260716
歩掛適用年月	20260716
労務調整-超過-規制	1.000-00000020

名称	規格 / 条件	単位	数量	単価	金額	摘要
数値地形図データファイルの作成				(km2) 式		
規格	1 / 1000 0.003km2	単位		数量	1	単価
測量技師 (内業)	割増対象賃金比 0.55	人	0.42			R0603 管理費区分 無 道建設部策定単価 Z1,Z2,Z3
測量技師補 (内業)	割増対象賃金比 0.60	人	0.36			R0604 管理費区分 無 道建設部策定単価 Z1,Z2,Z3
機械経費	Z1の合計金額に5%を乗じた金額を算出する。	式	1			ZS7S10400 管理費区分 無 ZZ1,Z2,Z3
通信運搬費等	Z1の合計金額に0.5%を乗じた金額を算出する。	式	1			ZS7S10500 管理費区分 無 ZZ1,Z3
材料費	Z1の合計金額に2%を乗じた金額を算出する。	式	1			ZS7S10600 管理費区分 無 ZZ1,Z3
精度管理費	Z2の合計金額に5%を乗じた金額を算出する。	式	1			ZS7S20700 管理費区分 無 ZZ2,Z3
変化率	Z3の合計金額に90%を乗じた金額を算出する。		1			IH3150000 管理費区分 無 ZZ3
計						
単価						

参考資料(1)

単-24号

WS190201

単価適用年月	20260716
歩掛適用年月	20260716
労務調整-超過-規制	1.000-00000020

名称	現地測量（作業計画）				業務	数量	1	単価	
規格	1 / 1000								
名称		規格 / 条件	単位	数量	単価	金額	摘要		
測量主任技師 （内業）		割増対象賃金比 0.60	人	0.2			R0602 管理費区分 無 道建設部策定単価 Z1		
測量技師 （内業）		割増対象賃金比 0.55	人	0.3			R0603 管理費区分 無 道建設部策定単価 Z1		
測量技師補 （内業）		割増対象賃金比 0.60	人	0.3			R0604 管理費区分 無 道建設部策定単価 Z1		
変化率		Z1の合計金額に90%を乗じた金額を算出する。		1			IH3150000 管理費区分 無 ZZ1		
計									
単価									

参考資料(1)

単-25号

WS103401

単価適用年月	20260716
歩掛適用年月	20260716
労務調整-超過-規制	1.000-00000020

名称	現地踏査				単位	km	数量		単価	
規格	0～1000台未満 / 12時間 [0.0]				単位			1		
名称		規格 / 条件	単位	数量	単価		金額		摘要	
測量技師 （外業）		割増対象賃金比 0.55	人	1.6					R0603 管理費区分 無 道建設部策定単価 Z1,Z2	
測量技師補 （外業）		割増対象賃金比 0.60	人	1.4					R0604 管理費区分 無 道建設部策定単価 Z1,Z2	
機械経費		Z1の合計金額に1.5%を乗じた金額を算出する。	式	1					ZS7S10400 管理費区分 無 ZZ1,Z2	
材料費		Z1の合計金額に6.5%を乗じた金額を算出する。	式	1					ZS7S10600 管理費区分 無 ZZ1,Z2	
変化率		Z2の合計金額に100%を乗じた金額を算出する。		1					IH3150000 管理費区分 無 ZZ2	
計										
単価										

参考資料(1)

単-26号

WS103901

単価適用年月	20260716
歩掛適用年月	20260716
労務調整-超過-規制	1.000-00000020

名称	規格 / 条件	単位	数量	単価	金額	摘要
中心点座標計算	0 ~ 1000台未満 / 12時間 [0.0] 単曲線換算曲線数 0 [- 0.1] 測点間隔 20m [0.0]	km	1			
測量技師 (内業)	割増対象賃金比 0.55	人	0.6			R0603 管理費区分 無 道建設部策定単価 Z1, Z2, Z3
測量技師補 (内業)	割増対象賃金比 0.60	人	0.6			R0604 管理費区分 無 道建設部策定単価 Z1, Z2, Z3
機械経費	Z1の合計金額に4%を乗じた金額を算出する。	式	1			ZS7S10400 管理費区分 無 ZZ1, Z2, Z3
材料費	Z1の合計金額に5.5%を乗じた金額を算出する。	式	1			ZS7S10600 管理費区分 無 ZZ1, Z3
精度管理費	Z2の合計金額に10%を乗じた金額を算出する。	式	1			ZS7S20700 管理費区分 無 ZZ2, Z3
変化率	Z3の合計金額に90%を乗じた金額を算出する。		1			IH3150000 管理費区分 無 ZZ3
計						
単価						

参考資料(1)

単-27号

WS103902

単価適用年月	20260716
歩掛適用年月	20260716
労務調整-超過-規制	1.000-00000020

名称	規格	単位	数量	単価	金額	摘要
測定設置	0～1000台未満 / 12時間 [0.0] 単曲線換算曲線数 0 [- 0.1] 測点間隔 20m [0.0]	km	1			
名称	規格 / 条件	単位	数量	単価	金額	摘要
測量技師 (外業)	割増対象賃金比 0.55	人	2.5			R0603 管理費区分 無 道建設部策定単価 Z1, Z2, Z3
測量技師補 (外業)	割増対象賃金比 0.60	人	2.8			R0604 管理費区分 無 道建設部策定単価 Z1, Z2, Z3
測量助手 (外業)	割増対象賃金比0.55	人	2.2			R0605 管理費区分 無 道建設部策定単価 Z1, Z2, Z3
機械経費	Z1の合計金額に4%を乗じた金額を算出する。	式	1			ZS7S10400 管理費区分 無 ZZ1, Z2, Z3
材料費	Z1の合計金額に5.5%を乗じた金額を算出する。	式	1			ZS7S10600 管理費区分 無 ZZ1, Z3
精度管理費	Z2の合計金額に10%を乗じた金額を算出する。	式	1			ZS7S20700 管理費区分 無 ZZ2, Z3
変化率	Z3の合計金額に90%を乗じた金額を算出する。		1			IH3150000 管理費区分 無 ZZ3
計						
単価						

参考資料(1)

単-28号

WS103903

単価適用年月	20260716
歩掛適用年月	20260716
労務調整-超過-規制	1.000-00000020

名称	規格 / 条件	単位	数量	単価	金額	摘要
線形地形図の作成	0 ~ 1000台未満 / 12時間 [0.0] 単曲線換算曲線数 0 [- 0.1] 測点間隔 20m [0.0]	km	1			
測量技師 (内業)	割増対象賃金比 0.55	人	0.5			R0603 管理費区分 無 道建設部策定単価 Z1, Z2, Z3
測量技師補 (内業)	割増対象賃金比 0.60	人	0.6			R0604 管理費区分 無 道建設部策定単価 Z1, Z2, Z3
機械経費	Z1の合計金額に4%を乗じた金額を算出する。	式	1			ZS7S10400 管理費区分 無 ZZ1, Z2, Z3
材料費	Z1の合計金額に5.5%を乗じた金額を算出する。	式	1			ZS7S10600 管理費区分 無 ZZ1, Z3
精度管理費	Z2の合計金額に10%を乗じた金額を算出する。	式	1			ZS7S20700 管理費区分 無 ZZ2, Z3
変化率	Z3の合計金額に90%を乗じた金額を算出する。		1			IH3150000 管理費区分 無 ZZ3
計						
単価						

参考資料(1)

単-29号

WS103904

単価適用年月	20260716
歩掛適用年月	20260716
労務調整-超過-規制	1.000-00000020

名称	規格 / 条件	単位	数量	単価	金額	摘要
点検整理	0 ~ 1000台未満 / 12時間 [0.0] 単曲線換算曲線数 0 [- 0.1] 測点間隔 20m [0.0]	km	1			
測量技師 (内業)	割増対象賃金比 0.55	人	0.7			R0603 管理費区分 無 道建設部策定単価 Z1, Z2, Z3
測量技師補 (内業)	割増対象賃金比 0.60	人	0.6			R0604 管理費区分 無 道建設部策定単価 Z1, Z2, Z3
機械経費	Z1の合計金額に4%を乗じた金額を算出する。	式	1			ZS7S10400 管理費区分 無 ZZ1, Z2, Z3
材料費	Z1の合計金額に5.5%を乗じた金額を算出する。	式	1			ZS7S10600 管理費区分 無 ZZ1, Z3
精度管理費	Z2の合計金額に10%を乗じた金額を算出する。	式	1			ZS7S20700 管理費区分 無 ZZ2, Z3
変化率	Z3の合計金額に90%を乗じた金額を算出する。		1			IH3150000 管理費区分 無 ZZ3
計						
単価						

参考資料(1)

単-30号

WS104001

単価適用年月	20260716
歩掛適用年月	20260716
労務調整-超過-規制	1.000-00000020

名称	規格	単位	数量	単価	金額	摘要
測定設置	0～1000台未満 / 12時間 [0.0]	km	1			
名称	規格 / 条件	単位	数量	単価	金額	摘要
測量技師 (外業)	割増対象賃金比 0.55	人	1			R0603 管理費区分 無 道建設部策定単価 Z1, Z2, Z3
測量技師補 (外業)	割増対象賃金比 0.60	人	1.2			R0604 管理費区分 無 道建設部策定単価 Z1, Z2, Z3
測量助手 (外業)	割増対象賃金比0.55	人	0.9			R0605 管理費区分 無 道建設部策定単価 Z1, Z2, Z3
機械経費	Z1の合計金額に2.5%を乗じた金額を算出する。	式	1			ZS7S10400 管理費区分 無 ZZ1, Z2, Z3
材料費	Z1の合計金額に2%を乗じた金額を算出する。	式	1			ZS7S10600 管理費区分 無 ZZ1, Z3
精度管理費	Z2の合計金額に10%を乗じた金額を算出する。	式	1			ZS7S20700 管理費区分 無 ZZ2, Z3
変化率	Z3の合計金額に100%を乗じた金額を算出する。		1			IH3150000 管理費区分 無 ZZ3
計						
単価						

参考資料(1)

単-31号

WS104002

単価適用年月	20260716
歩掛適用年月	20260716
労務調整-超過-規制	1.000-00000020

名称	規格	単位	数量	単価	金額	摘要
計算	0～1000台未満 / 12時間 [0.0]	km	1			
測量技師補 (内業)	割増対象賃金比 0.60	人	0.6			R0604 管理費区分 無 道建設部策定単価 Z1,Z2,Z3
測量助手 (内業)	割増対象賃金比0.55	人	0.3			R0605 管理費区分 無 道建設部策定単価 Z1,Z2,Z3
機械経費	Z1の合計金額に2.5%を乗じた金額を算出する。	式	1			ZS7S10400 管理費区分 無 ZZ1,Z2,Z3
材料費	Z1の合計金額に2%を乗じた金額を算出する。	式	1			ZS7S10600 管理費区分 無 ZZ1,Z3
精度管理費	Z2の合計金額に10%を乗じた金額を算出する。	式	1			ZS7S20700 管理費区分 無 ZZ2,Z3
変化率	Z3の合計金額に100%を乗じた金額を算出する。		1			IH3150000 管理費区分 無 ZZ3
計						
単価						

参考資料(1)

単-32号

WS104003

単価適用年月	20260716
歩掛適用年月	20260716
労務調整-超過-規制	1.000-00000020

名称	規格	単位	数量	単価	金額	摘要
点検整理	0～1000台未満 / 12時間 [0.0]	km	1			
測量技師 (内業)	割増対象賃金比 0.55	人	0.4			R0603 管理費区分 無 道建設部策定単価 Z1,Z2,Z3
測量技師補 (内業)	割増対象賃金比 0.60	人	0.5			R0604 管理費区分 無 道建設部策定単価 Z1,Z2,Z3
機械経費	Z1の合計金額に2.5%を乗じた金額を算出する。	式	1			ZS7S10400 管理費区分 無 ZZ1,Z2,Z3
材料費	Z1の合計金額に2%を乗じた金額を算出する。	式	1			ZS7S10600 管理費区分 無 ZZ1,Z3
精度管理費	Z2の合計金額に10%を乗じた金額を算出する。	式	1			ZS7S20700 管理費区分 無 ZZ2,Z3
変化率	Z3の合計金額に100%を乗じた金額を算出する。		1			IH3150000 管理費区分 無 ZZ3
計						
単価						

参考資料(1)

単-33号

WS104101

単価適用年月	20260716
歩掛適用年月	20260716
労務調整-超過-規制	1.000-00000020

名称	規格	単位	数量	単価	金額	摘要
観測 縦断測量	0～1000台未満 / 12時間 [0.0]	km	1			
名称	規格 / 条件	単位	数量	単価	金額	摘要
測量技師 (外業)	割増対象賃金比 0.55	人	1.6			R0603 管理費区分 無 道建設部策定単価 Z1,Z2,Z3
測量技師補 (外業)	割増対象賃金比 0.60	人	1.8			R0604 管理費区分 無 道建設部策定単価 Z1,Z2,Z3
測量助手 (外業)	割増対象賃金比0.55	人	1.4			R0605 管理費区分 無 道建設部策定単価 Z1,Z2,Z3
機械経費	Z1の合計金額に2.5%を乗じた金額を算出する。	式	1			ZS7S10400 管理費区分 無 ZZ1,Z2,Z3
材料費	Z1の合計金額に3%を乗じた金額を算出する。	式	1			ZS7S10600 管理費区分 無 ZZ1,Z3
精度管理費	Z2の合計金額に10%を乗じた金額を算出する。	式	1			ZS7S20700 管理費区分 無 ZZ2,Z3
変化率	Z3の合計金額に100%を乗じた金額を算出する。		1			IH3150000 管理費区分 無 ZZ3
計						
単価						

参考資料(1)

単-34号

WS104102

単価適用年月	20260716
歩掛適用年月	20260716
労務調整-超過-規制	1.000-00000020

名称	規格	単位	数量	単価	金額	摘要
縦断面図作成 縦断測量	0～1000台未満 / 12時間 [0.0]	km	1			
測量技師 (内業)	割増対象賃金比 0.55	人	0.7			R0603 管理費区分 無 道建設部策定単価 Z1,Z2,Z3
測量技師補 (内業)	割増対象賃金比 0.60	人	0.6			R0604 管理費区分 無 道建設部策定単価 Z1,Z2,Z3
測量助手 (内業)	割増対象賃金比0.55	人	0.5			R0605 管理費区分 無 道建設部策定単価 Z1,Z2,Z3
機械経費	Z1の合計金額に2.5%を乗じた金額を算出する。	式	1			ZS7S10400 管理費区分 無 ZZ1,Z2,Z3
材料費	Z1の合計金額に3%を乗じた金額を算出する。	式	1			ZS7S10600 管理費区分 無 ZZ1,Z3
精度管理費	Z2の合計金額に10%を乗じた金額を算出する。	式	1			ZS7S20700 管理費区分 無 ZZ2,Z3
変化率	Z3の合計金額に100%を乗じた金額を算出する。		1			IH3150000 管理費区分 無 ZZ3
計						
単価						

参考資料(1)

単-35号

WS104103

単価適用年月	20260716
歩掛適用年月	20260716
労務調整-超過-規制	1.000-00000020

名称	規格 / 条件	単位	数量	単価	金額	摘要
点検整理 縦断測量		km				
0 ~ 1000台未満 / 12時間 [0.0]		単位			1	単価
測量技師 (内業)	割増対象賃金比 0.55	人	0.6			R0603 管理費区分 無 道建設部策定単価 Z1,Z2,Z3
測量技師補 (内業)	割増対象賃金比 0.60	人	0.5			R0604 管理費区分 無 道建設部策定単価 Z1,Z2,Z3
機械経費	Z1の合計金額に2.5%を乗じた金額を算出する。	式	1			ZS7S10400 管理費区分 無 ZZ1,Z2,Z3
材料費	Z1の合計金額に3%を乗じた金額を算出する。	式	1			ZS7S10600 管理費区分 無 ZZ1,Z3
精度管理費	Z2の合計金額に10%を乗じた金額を算出する。	式	1			ZS7S20700 管理費区分 無 ZZ2,Z3
変化率	Z3の合計金額に100%を乗じた金額を算出する。		1			IH3150000 管理費区分 無 ZZ3
計						
単価						

参考資料（１）

単-36号

WS104201

単価適用年月	20260716
歩掛適用年月	20260716
労務調整-超過-規制	1.000-00000020

名称	規格	単位	数量	単価	金額	摘要
観測 横断測量	0～1000台未満 / 12時間 [0.0] 単曲線換算曲線数 0 [- 0.1] 45m未満20m [- 0.1]	km	1			
測量技師 （外業）	割増対象賃金比 0.55	人	6.4			R0603 管理費区分 無 道建設部策定単価 Z1,Z2,Z3
測量技師補 （外業）	割増対象賃金比 0.60	人	7.2			R0604 管理費区分 無 道建設部策定単価 Z1,Z2,Z3
測量助手 （外業）	割増対象賃金比0.55	人	5.3			R0605 管理費区分 無 道建設部策定単価 Z1,Z2,Z3
機械経費	Z1の合計金額に2.5%を乗じた金額を算出する。	式	1			ZS7S10400 管理費区分 無 ZZ1,Z2,Z3
材料費	同上	式	1			ZS7S10600 管理費区分 無 ZZ1,Z3
精度管理費	Z2の合計金額に10%を乗じた金額を算出する。	式	1			ZS7S20700 管理費区分 無 ZZ2,Z3
変化率	Z3の合計金額に80%を乗じた金額を算出する。		1			IH3150000 管理費区分 無 ZZ3
計						
単価						

参考資料(1)

単-37号

WS104202

単価適用年月	20260716
歩掛適用年月	20260716
労務調整-超過-規制	1.000-00000020

名称	規格	単位	数量	単価	金額	摘要
横断面図作成 横断測量	0～1000台未満 / 12時間 [0.0] 単曲線換算曲線数 0 [- 0.1] 45m未満20m [- 0.1]	km	1			
測量技師 (内業)	割増対象賃金比 0.55	人	2.2			R0603 管理費区分 無 道建設部策定単価 Z1,Z2,Z3
測量技師補 (内業)	割増対象賃金比 0.60	人	2.3			R0604 管理費区分 無 道建設部策定単価 Z1,Z2,Z3
測量助手 (内業)	割増対象賃金比0.55	人	1.5			R0605 管理費区分 無 道建設部策定単価 Z1,Z2,Z3
機械経費	Z1の合計金額に2.5%を乗じた金額を算出する。	式	1			ZS7S10400 管理費区分 無 ZZ1,Z2,Z3
材料費	同上	式	1			ZS7S10600 管理費区分 無 ZZ1,Z3
精度管理費	Z2の合計金額に10%を乗じた金額を算出する。	式	1			ZS7S20700 管理費区分 無 ZZ2,Z3
変化率	Z3の合計金額に80%を乗じた金額を算出する。		1			IH3150000 管理費区分 無 ZZ3
計						
単価						

参考資料(1)

単-38号

WS104203

単価適用年月	20260716
歩掛適用年月	20260716
労務調整-超過-規制	1.000-00000020

名称	規格 / 条件	単位	数量	単価	金額	摘要
点検整理 横断測量	0 ~ 1000台未満 / 12時間 [0.0] 単曲線換算曲線数 0 [- 0.1] 45m未満20m [- 0.1]	km	1			
測量技師 (内業)	割増対象賃金比 0.55	人	1.7			R0603 管理費区分 無 道建設部策定単価 Z1, Z2, Z3
測量技師補 (内業)	割増対象賃金比 0.60	人	1.1			R0604 管理費区分 無 道建設部策定単価 Z1, Z2, Z3
機械経費	Z1の合計金額に2.5%を乗じた金額を算出する。	式	1			ZS7S10400 管理費区分 無 ZZ1, Z2, Z3
材料費	同上	式	1			ZS7S10600 管理費区分 無 ZZ1, Z3
精度管理費	Z2の合計金額に10%を乗じた金額を算出する。	式	1			ZS7S20700 管理費区分 無 ZZ2, Z3
変化率	Z3の合計金額に80%を乗じた金額を算出する。		1			IH3150000 管理費区分 無 ZZ3
計						
単価						

参考資料(1)

単-39号

DXA32500

単価適用年月	20260716
歩掛適用年月	20260716
労務調整-超過-規制	1.000-00000020

名称	規格	単位	箇所	数量	10	単価	
土質調査・非舗装在来路盤厚調査							
名称	規格 / 条件	単位	数量	単価	金額	摘要	
測量技師 (外業)	割増対象賃金比 0.55	人	0.7			R0603 管理費区分 無 道建設部策定単価 Z1,Z2	
測量技師 (内業)	同上	人	0.12			R0603 管理費区分 無 道建設部策定単価 Z1,Z2	
測量技師補 (外業)	割増対象賃金比 0.60	人	0.7			R0604 管理費区分 無 道建設部策定単価 Z1,Z2	
測量技師補 (内業)	同上	人	0.12			R0604 管理費区分 無 道建設部策定単価 Z1,Z2	
測量助手 (外業)	割増対象賃金比0.55	人	0.7			R0605 管理費区分 無 道建設部策定単価 Z1,Z2	
測量助手 (内業)	同上	人	0.12			R0605 管理費区分 無 道建設部策定単価 Z1,Z2	
掘削復旧費	Z1の合計金額に76%を乗じた金額を算出する。	式	1			ZS7XX8050 管理費区分 無 ZZ1	
機械経費	Z1の合計金額に1%を乗じた金額を算出する。	式	1			ZS7S10400 管理費区分 無 ZZ1,Z2	
材料費	Z2の合計金額に0.5%を乗じた金額を算出する。	式	1			ZS7S10600 管理費区分 無 ZZ2	

単-39号 DXA32500

参考資料（1）

単価適用年月	20260716
歩掛適用年月	20260716
労務調整-超過-規制	1.000-00000020

名称	土質調査・非舗装在来路盤厚調査				箇所	数量	10	単価	
規格					単位				
名称		規格 / 条件	単位	数量	単価	金額		摘要	
計									
単価									

参考資料（１）

単-40号

WS400901

単価適用年月	20260716
歩掛適用年月	20260716
労務調整-超過-規制	1.000-00000020

名称	設計計画及び施工計画 道路詳細設計（Ｂ）										単位	（km）式	数量	1	単価	
規格	0.15km	0km	しない	0%	しない	0%	いずれか設計する	0%	しない	0%	道路設計と一体で行わない					
名称			規格 / 条件					単位	数量	単価		金額		摘要		
理事・技師長			割増対象賃金比0.55					人	0.827					R0401 管理費区分 無 道建設部策定単価 Z1		
主任技師			割増対象賃金比 0.55					人	0.551					R0402 管理費区分 無 道建設部策定単価 Z1		
技師（Ａ）			同上					人	1.102					R0403 管理費区分 無 道建設部策定単価 Z1		
技師（Ｂ）			同上					人	1.653					R0404 管理費区分 無 道建設部策定単価 Z1		
電子計算機使用料			Z1の合計金額に2%を乗じた金額を算出する。					式	1					ZS7S70600 管理費区分 無 ZZ1		
計																
単価																

参考資料（１）

単-41号

WS400902

単価適用年月	20260716
歩掛適用年月	20260716
労務調整-超過-規制	1.000-00000020

名称	規格	単位	(km)式	数量	単価	金額	摘要
現地踏査 道路詳細設計（Ｂ）	0.15km 0km しない 0% しない 0% いずれか設計する 0% しない 0%道路設計と一体で行わない 0% 含めない 0%	単位				1	
主任技師	割増対象賃金比 0.55	人		0.276			R0402 管理費区分 無 道建設部策定単価 Z1
技師（Ａ）	同上	人		0.276			R0403 管理費区分 無 道建設部策定単価 Z1
技師（Ｂ）	同上	人		0.551			R0404 管理費区分 無 道建設部策定単価 Z1
技師（Ｃ）	同上	人		0.276			R0405 管理費区分 無 道建設部策定単価 Z1
電子計算機使用料	Z1の合計金額に2%を乗じた金額を算出する。	式		1			ZS7S70600 管理費区分 無 ZZ1
計							
単価							

参考資料（１）

単-42号

WS400903

単価適用年月	20260716
歩掛適用年月	20260716
労務調整-超過-規制	1.000-00000020

名称	平面・縦断設計 道路詳細設計（Ｂ）										単位	（km）式	数量	1	単価	
規格	0.15km	0km	しない	0%	しない	0%	いずれか設計する	0%	しない	0%						
名称		規格 / 条件				単位	数量	単価			金額		摘要			
主任技師		割増対象賃金比 0.55				人	0.551						R0402 管理費区分 無 道建設部策定単価 Z1			
技師（Ａ）		同上				人	1.102						R0403 管理費区分 無 道建設部策定単価 Z1			
技師（Ｂ）		同上				人	1.378						R0404 管理費区分 無 道建設部策定単価 Z1			
技師（Ｃ）		同上				人	1.102						R0405 管理費区分 無 道建設部策定単価 Z1			
技術員		同上				人	0.827						R0406 管理費区分 無 道建設部策定単価 Z1			
電子計算機使用料		Z1の合計金額に2%を乗じた金額を算出する。				式	1						ZS7S70600 管理費区分 無 ZZ1			
計																
単価																

参考資料（１）

単-43号

WS400904

単価適用年月	20260716
歩掛適用年月	20260716
労務調整-超過-規制	1.000-00000020

名称	横断設計 道路詳細設計（Ｂ）										単位	（km）式	数量	1	単価	
規格	0.15km	0km	しない	0%	しない	0%	いずれか設計する	0%	しない	0%	道路設計と一体で行わない	0%	含めない	0%		
名称	規格 / 条件										単位	数量	単価	金額	摘要	
技師（Ａ）	割増対象賃金比 0.55										人	0.551			R0403 管理費区分 無 道建設部策定単価 Z1	
技師（Ｂ）	同上										人	1.102			R0404 管理費区分 無 道建設部策定単価 Z1	
技師（Ｃ）	同上										人	1.378			R0405 管理費区分 無 道建設部策定単価 Z1	
技術員	同上										人	1.929			R0406 管理費区分 無 道建設部策定単価 Z1	
電子計算機使用料	Z1の合計金額に2%を乗じた金額を算出する。										式	1			ZS7S70600 管理費区分 無 ZZ1	
計																
単価																

参考資料（１）

単-44号

WS400907

単価適用年月	20260716
歩掛適用年月	20260716
労務調整-超過-規制	1.000-00000020

名称	規格	単位	(km)式	数量	単価	金額	摘要
設計図 道路詳細設計（Ｂ）	0.15km 0km しない 0% しない 0% いずれか設計する 0% しない 0%道路設計と一体で行わない 0% 含めない 0%	単位				1	
技師（Ｃ）	割増対象賃金比 0.55	人		1.102			R0405 管理費区分 無 道建設部策定単価 Z1
技術員	同上	人		1.653			R0406 管理費区分 無 道建設部策定単価 Z1
電子計算機使用料	Z1の合計金額に2%を乗じた金額を算出する。	式		1			ZS7S70600 管理費区分 無 ZZ1
計							
単価							

単-45号

WS400908

参考資料（１）

単価適用年月	20260716
歩掛適用年月	20260716
労務調整-超過-規制	1.000-00000020

名称規格	数量計算 道路詳細設計（ B ）										単位	（ km ） 式	数量	1	単価	
	0.15km	0km	しない	0%	しない	0%	いずれか設計する	0%	しない	0%						
名称		規格 / 条件					単位	数量	単価		金額		摘要			
技師（ A ）		割増対象賃金比 0.55					人	0.551					R0403 管理費区分 無 道建設部策定単価 Z1			
技師（ B ）		同上					人	0.827					R0404 管理費区分 無 道建設部策定単価 Z1			
技師（ C ）		同上					人	1.929					R0405 管理費区分 無 道建設部策定単価 Z1			
技術員		同上					人	2.204					R0406 管理費区分 無 道建設部策定単価 Z1			
電子計算機使用料		Z1の合計金額に2%を乗じた金額を算出する。					式	1					ZS7S70600 管理費区分 無 ZZ1			
計																
単価																

単-46号

WS400909

参考資料(1)

単価適用年月	20260716
歩掛適用年月	20260716
労務調整-超過-規制	1.000-00000020

名称規格	照査 道路詳細設計（ B ）										単位	（ km ） 式	数量	1	単価	
	0.15km	0km	しない	0%	しない	0%	いずれか設計する	0%	しない	0%						
名称		規格 / 条件					単位	数量	単価		金額		摘要			
主任技師		割増対象賃金比 0.55					人	0.276					R0402 管理費区分 無 道建設部策定単価 Z1			
技師（ A ）		同上					人	0.827					R0403 管理費区分 無 道建設部策定単価 Z1			
技師（ B ）		同上					人	1.102					R0404 管理費区分 無 道建設部策定単価 Z1			
技師（ C ）		同上					人	1.653					R0405 管理費区分 無 道建設部策定単価 Z1			
電子計算機使用料		Z1の合計金額に2%を乗じた金額を算出する。					式	1					ZS7S70600 管理費区分 無 ZZ1			
計																
単価																

参考資料（１）

単-47号

WS400910

単価適用年月	20260716
歩掛適用年月	20260716
労務調整-超過-規制	1.000-00000020

名称	規格	単位	(km)式	数量	単価	金額	摘要
報告書作成 道路詳細設計（Ｂ）	0.15km 0km しない 0% しない 0% いずれか設計する 0% しない 0%道路設計と一体で行わない 0% 含めない 0%	単位				1	
主任技師	割増対象賃金比 0.55	人		0.551			R0402 管理費区分 無 道建設部策定単価 Z1
技師（Ａ）	同上	人		0.827			R0403 管理費区分 無 道建設部策定単価 Z1
技師（Ｂ）	同上	人		1.378			R0404 管理費区分 無 道建設部策定単価 Z1
技師（Ｃ）	同上	人		0.551			R0405 管理費区分 無 道建設部策定単価 Z1
電子計算機使用料	Z1の合計金額に2%を乗じた金額を算出する。	式		1			ZS7S70600 管理費区分 無 ZZ1
計							
単価							

参考資料 (1)

単-48号

WS505501

単価適用年月	20260716
歩掛適用年月	20260716
労務調整-超過-規制	1.000-00000020

名称	打合せ				単位	業務	数量	1	単価	
規格	1回									
名称		規格 / 条件	単位	数量	単価		金額		摘要	
主任技師		割増対象賃金比 0.55	人	1.5					R0402 管理費区分 無 道建設部策定単価	
技師（ A ）		同上	人	1.5					R0403 管理費区分 無 道建設部策定単価	
技師（ B ）		同上	人	1.5					R0404 管理費区分 無 道建設部策定単価	
計										
単価										

直接人件費一覧表

業務区分 : 基準点測量
細 別 : 3級基準点測量

歩掛適用日 : 2026年 7月16日 単価適用日 : 2026年 7月16日

項目	職種	単位	数量	単価	金額
作業計画 永久標識設置なし 伐採含まない	測量主任技師	内業 人	0.1		
	測量技師	内業 人	0.1		
	測量技師補	内業 人	0.1		
選点 永久標識設置なし 伐採含まない	測量技師	外業 人	0.3		
	測量技師補	外業 人	0.3		
	測量助手	外業 人	0.25		
観測 永久標識設置なし 伐採含まない	測量技師	外業 人	0.275		
	測量技師補	外業 人	0.275		
	測量助手	外業 人	0.4		
計算整理 永久標識設置なし 伐採含まない	測量主任技師	内業 人	0.05		
	測量技師	内業 人	0.15		
	測量技師補	内業 人	0.2		
	測量助手	内業 人	0.125		
小計	測量主任技師	内業 人	0.15		
	測量技師	内業 人	0.25		
	測量技師補	内業 人	0.3		
	測量技師	外業 人	0.575		
	測量技師補	外業 人	0.575		
	測量助手	外業 人	0.65		
	測量助手	内業 人	0.125		

直接人件費一覧表

業務区分 : 基準点測量
細 別 : 4 級基準点測量

歩掛適用日 : 2026年 7月16日 単価適用日 : 2026年 7月16日

項目	職種	単位	数量	単価	金額
作業計画 永久標識設置なし 伐採含まない	測量主任技師	内業 人	0.029		
	測量技師	内業 人	0.057		
	測量技師補	内業 人	0.029		
選点 永久標識設置なし 伐採含まない	測量技師	外業 人	0.143		
	測量技師補	外業 人	0.143		
	測量助手	外業 人	0.114		
観測 永久標識設置なし 伐採含まない	測量技師	外業 人	0.171		
	測量技師補	外業 人	0.171		
	測量助手	外業 人	0.286		
計算整理 永久標識設置なし 伐採含まない	測量主任技師	内業 人	0.029		
	測量技師	内業 人	0.086		
	測量技師補	内業 人	0.114		
	測量助手	内業 人	0.057		
小計	測量主任技師	内業 人	0.058		
	測量技師	内業 人	0.143		
	測量技師補	内業 人	0.143		
	測量技師	外業 人	0.314		
	測量技師補	外業 人	0.314		
	測量助手	外業 人	0.4		
	測量助手	内業 人	0.057		

直接人件費一覧表

業務区分 : 地形測量
細 別 : 現地測量

歩掛適用日 : 2026年 7月16日 単価適用日 : 2026年 7月16日

項目	職種	単位	数量	単価	金額
作業計画	測量主任技師	内業 人	0.081		
	測量技師	内業 人	0.054		
	測量技師補	内業 人	0.054		
細部測量	測量技師	外業 人	1.647		
	測量技師補	外業 人	2.538		
	測量技師補	内業 人	0.837		
	測量助手	外業 人	2.214		
数値編集	測量技師	内業 人	0.405		
	測量技師補	内業 人	0.945		
数値地形図データファイルの作成	測量技師	内業 人	0.378		
	測量技師補	内業 人	0.324		
現地測量（作業計画）	測量主任技師	内業 人	0.18		
	測量技師	内業 人	0.27		
	測量技師補	内業 人	0.27		
小計	測量主任技師	内業 人	0.261		
	測量技師	内業 人	1.107		
	測量技師補	内業 人	2.43		
	測量技師	外業 人	1.647		
	測量技師補	外業 人	2.538		
	測量助手	外業 人	2.214		

直接人件費一覽表

業務区分 : 応用測量
細 別 : 現地踏査

步掛適用日：2026年 7月16日 単価適用日：2026年 7月16日

項目	職種	単位	数量	単価	金額
現地踏査	測量技師	外業 人	0.24		
	測量技師補	外業 人	0.21		
小計	測量技師	外業 人	0.24		
	測量技師補	外業 人	0.21		

直接人件費一覧表

業務区分 : 応用測量
細 別 : 中心線測量

歩掛適用日 : 2026年 7月16日 単価適用日 : 2026年 7月16日

項目	職種	単位	数量	単価	金額
中心点座標計算	測量技師 内業	人	0.081		
	測量技師補 内業	人	0.081		
測定設置	測量技師 外業	人	0.338		
	測量技師補 外業	人	0.378		
	測量助手 外業	人	0.297		
線形地形図の作成	測量技師 内業	人	0.068		
	測量技師補 内業	人	0.081		
点検整理	測量技師 内業	人	0.095		
	測量技師補 内業	人	0.081		
小計	測量技師 内業	人	0.244		
	測量技師補 内業	人	0.243		
	測量技師 外業	人	0.338		
	測量技師補 外業	人	0.378		
	測量助手 外業	人	0.297		

直接人件費一覽表

業務区分 : 応用測量
細 別 : 仮BM設置測量

歩掛適用日：2026年 7月16日 単価適用日：2026年 7月16日

[illegible]

直接人件費一覽表

業務区分：応用測量

細 別 : 縦断測量

步掛適用日：2026年 7月16日 単価適用日：2026年 7月16日

項目	職種	単位	数量	単価	金額
観測 縦断測量	測量技師	外業 人	0.24		
	測量技師補	外業 人	0.27		
	測量助手	外業 人	0.21		
縦断面図作成 縦断測量	測量技師	内業 人	0.105		
	測量技師補	内業 人	0.09		
	測量助手	内業 人	0.075		
点検整理 縦断測量	測量技師	内業 人	0.09		
	測量技師補	内業 人	0.075		
小計	測量技師	外業 人	0.24		
	測量技師補	外業 人	0.27		
	測量助手	外業 人	0.21		
	測量技師	内業 人	0.195		
	測量技師補	内業 人	0.165		
	測量助手	内業 人	0.075		

直接人件費一覽表

業務区分：応用測量

細 別 : 横断測量

步掛適用日：2026年 7月16日 単価適用日：2026年 7月16日

項目	職種	単位	数量	単価	金額
観測 横断測量	測量技師	外業 人	0.768		
	測量技師補	外業 人	0.864		
	測量助手	外業 人	0.636		
横断面図作成 横断測量	測量技師	内業 人	0.264		
	測量技師補	内業 人	0.276		
	測量助手	内業 人	0.18		
点検整理 横断測量	測量技師	内業 人	0.204		
	測量技師補	内業 人	0.132		
小計	測量技師	外業 人	0.768		
	測量技師補	外業 人	0.864		
	測量助手	外業 人	0.636		
	測量技師	内業 人	0.468		
	測量技師補	内業 人	0.408		
	測量助手	内業 人	0.18		

直接人件費一覧表

業務区分 : 応用測量
細 別 : 在来路盤厚調査

歩掛適用日 : 2026年 7月16日 単価適用日 : 2026年 7月16日

項目	職種	単位	数量	単価	金額
土質調査・非舗装在来路盤厚調査	測量技師	外業 人	0.14		
	測量技師	内業 人	0.024		
	測量技師補	外業 人	0.14		
	測量技師補	内業 人	0.024		
	測量助手	外業 人	0.14		
	測量助手	内業 人	0.024		
小計	測量技師	外業 人	0.14		
	測量技師	内業 人	0.024		
	測量技師補	外業 人	0.14		
	測量技師補	内業 人	0.024		
	測量助手	外業 人	0.14		
	測量助手	内業 人	0.024		

直接人件費一覧表

業務区分 : 道路設計
細 別 : 道路詳細設計 (B)

歩掛適用日 : 2026年 7月16日 単価適用日 : 2026年 7月16日

項目	職種	単位	数量	単価	金額
設計計画及び施工計画 道路詳細設計 (B)	理事・技師長	人	0.827		
	主任技師	人	0.551		
	技師 (A)	人	1.102		
	技師 (B)	人	1.653		
現地踏査 道路詳細設計 (B)	主任技師	人	0.276		
	技師 (A)	人	0.276		
	技師 (B)	人	0.551		
	技師 (C)	人	0.276		
平面・縦断設計 道路詳細設計 (B)	主任技師	人	0.551		
	技師 (A)	人	1.102		
	技師 (B)	人	1.378		
	技師 (C)	人	1.102		
	技術員	人	0.827		
横断設計 道路詳細設計 (B)	技師 (A)	人	0.551		
	技師 (B)	人	1.102		
	技師 (C)	人	1.378		
	技術員	人	1.929		
設計図 道路詳細設計 (B)	技師 (C)	人	1.102		
	技術員	人	1.653		
数量計算 道路詳細設計 (B)	技師 (A)	人	0.551		
	技師 (B)	人	0.827		
	技師 (C)	人	1.929		
	技術員	人	2.204		
照査 道路詳細設計 (B)	主任技師	人	0.276		
	技師 (A)	人	0.827		
	技師 (B)	人	1.102		
	技師 (C)	人	1.653		
報告書作成 道路詳細設計 (B)	主任技師	人	0.551		
	技師 (A)	人	0.827		
	技師 (B)	人	1.378		
	技師 (C)	人	0.551		

直接人件費一覽表

業務区分 : 道路設計
細 別 : 道路詳細設計 (B)

步掛適用日：2026年 7月16日 単価適用日：2026年 7月16日

[illegible]

直接人件費一覽表

業務区分：道路設計

細 別 : 打合せ(設計(概略・予備・詳細・災害復旧))

步掛適用日：2026年 7月16日 単価適用日：2026年 7月16日

項目	職種	単位	数量	単価	金額
打合せ	主任技師	人	1.5		
	技師（ A ）	人	1.5		
	技師（ B ）	人	1.5		
小計	主任技師	人	1.5		
	技師（ A ）	人	1.5		
	技師（ B ）	人	1.5		

直接人件費一覧表

業務区分 :
細 別 :

歩掛適用日 :

単価適用日 :

項目	職種	単位	数量	単価	金額
総合計	理事・技師長	人	0.827		
	主任技師	人	3.705		
	技師（ A ）	人	6.736		
	技師（ B ）	人	9.491		
	技師（ C ）	人	7.991		
	技術員	人	6.613		
	測量主任技師	内業 人	0.469		
	測量技師	内業 人	2.491		
	測量技師補	内業 人	3.878		
	測量助手	内業 人	0.506		
	測量技師	外業 人	4.412		
	測量技師補	外業 人	5.469		
	測量助手	外業 人	4.682		
合計金額					

集計リスト（労務）

	業務名	道路改良工事实施設計委託	当 初	項 目	測量業務			
				集計区分	労務			
コード	名称	規格	単位	数量	単価	金額	摘要	
R0602	測量主任技師	割増対象賃金比 0.60	人				内業 道建設部策定単価	
				0.468				
R0603	測量技師	割増対象賃金比 0.55	人				内業 道建設部策定単価	
				2.489				
R0604	測量技師補	割増対象賃金比 0.60	人				内業 道建設部策定単価	
				3.877				
R0603	測量技師	割増対象賃金比 0.55	人				外業 道建設部策定単価	
				4.411				
R0604	測量技師補	割増対象賃金比 0.60	人				外業 道建設部策定単価	
				5.469				
R0605	測量助手	割増対象賃金比0.55	人				外業 道建設部策定単価	
				4.681				
R0605	測量助手	割増対象賃金比0.55	人				内業 道建設部策定単価	
				0.506				
R0401	理事・技師長	割増対象賃金比0.55	人				道建設部策定単価	
				0.826				
R0402	主任技師	割増対象賃金比 0.55	人				道建設部策定単価	
				3.704				

集計リスト（労務）

	業務名	道路改良工事实施設計委託	当 初	項 目	測量業務		
				集計区分	労務		
コード	名称	規格	単位	数量	単価	金額	摘要
R0403	技師（Ａ）	割増対象賃金比 0.55	人	6.735			道建設部策定単価
R0404	技師（Ｂ）	割増対象賃金比 0.55	人	9.49			道建設部策定単価
R0405	技師（Ｃ）	割増対象賃金比 0.55	人	7.99			道建設部策定単価
R0406	技術員	割増対象賃金比 0.55	人	6.612			道建設部策定単価

集計リスト（材料）

	業務名	道路改良工事実施設計委託	当 初	項 目	測量業務			
				集計区分	材料			
コード	名称	規格	単位	数量	単価	金額	摘要	
ZS7S10400	機械経費		式	1				
ZS7S10500	通信運搬費等		式	1				
ZS7S10600	材料費		式	1				
ZS7S20700	精度管理費		式	1				
ZS7XX8050	掘削復旧費		式	1				
ZS7S70600	電子計算機使用料		式	1				

集計リスト（管理費区分別）

凡 例	管理費区分 9:全ての間接費対象外及び循環 管理費区分 D:設計業務費、設計業務人件 管理費区分 S:間接調査費中の施工管理費 管理費区分 A:設計業務費、設計業務人件 管理費区分 E:設計業務費の対象及び安全 管理費区分 Y:安全費の非対象 管理費区分 B:設計業務費、旅費人件費1の 管理費区分 I:一般管理費等の非対象 管理費区分 Z:(測量)安全費、電子成果 管理費区分 C:設計業務費、事務用品費の 管理費区分 L:電子成果作成費の非対象 直接人件費								
	委託名	道路改良工事実施設計委託				当初	業 種		
							項 目		
	細別名称	規格	単位	数量	管理費区分 9 管理費区分 E 管理費区分 Z	管理費区分 A 管理費区分 I 直接人件費	管理費区分 B 管理費区分 L	管理費区分 C 管理費区分 S	管理費区分 D 管理費区分 Y
3級基準点測量		永久標識設置なし伐採含まない	点	1					
4級基準点測量		永久標識設置なし伐採含まない	点	2					
現地測量		0.003km ²	(km ²)式	1					
現地踏査		0～1000台未満 / 12時間 0.0	km	0.15					
中心線測量		0～1000台未満 / 12時間 0.0単曲 線換算曲線数 0 - 0.1測点間隔 20 m 0.0	km	0.15					
仮BM設置測量		0～1000台未満 / 12時間 0.0	km	0.15					
縦断測量		0～1000台未満 / 12時間 0.0	km	0.15					

集計リスト（管理費区分別）




凡 例	管理費区分 9:全ての間接費対象外及び循環 管理費区分 D:設計業務費、設計業務人件 管理費区分 S:間接調査費中の施工管理費 管理費区分 A:設計業務費、設計業務人件 管理費区分 E:設計業務費の対象及び安全 管理費区分 Y:安全費の非対象 管理費区分 B:設計業務費、旅費人件費1の 管理費区分 I:一般管理費等の非対象 管理費区分 Z:(測量)安全費、電子成果 管理費区分 C:設計業務費、事務用品費の 管理費区分 L:電子成果作成費の非対象 直接人件費								
	委託名	道路改良工事実施設計委託				当初	業 種		
							項 目		
	細別名称	規格	単位	数量	管理費区分 9 管理費区分 E 管理費区分 Z	管理費区分 A 管理費区分 I 直接人件費	管理費区分 B 管理費区分 L	管理費区分 C 管理費区分 S	管理費区分 D 管理費区分 Y
横断測量		0～1000台未満 / 12時間 0.0単曲 線換算曲線数 0 - 0.145m未満20m - 0.1	km	0.15					
在来路盤厚調査		非舗装	箇所	2					
道路詳細設計 (B)		縮尺1 / 1,0000.15kmしない 0%し ない 0%いずれか設計する 0%し ない 0%道路設計と一体で行わな	(km)式	1					
打合せ (設計(概略・予備・詳細・災害 復旧))			業務	1					

道路改良工事実施設計委託一覧表

番号	町道 番号	町 道 名	道路設計	附帯設計	合計	3級基準点	4級基準点	従来路盤厚調査 (箇所/100m)	現地測量(km2) (L×20m)	委託区間	予定工事 発注時期
						(L /50m)					
1	254	伏古10号線	150		150	1	2	2	0.003	伏古6線～伏古5線（150m）	R9以降
		合 計	150	0	150	1	2	2	0.003		

茅室町道路台帳平面図


路線番号	254	図面番号	6-4
路線名	伏古十号線		
道路種別	2級・その他	縮尺	1:1,000
調製年月日	昭和63年3月31日		
作成者	エニテ・システム設計		
茅室町			

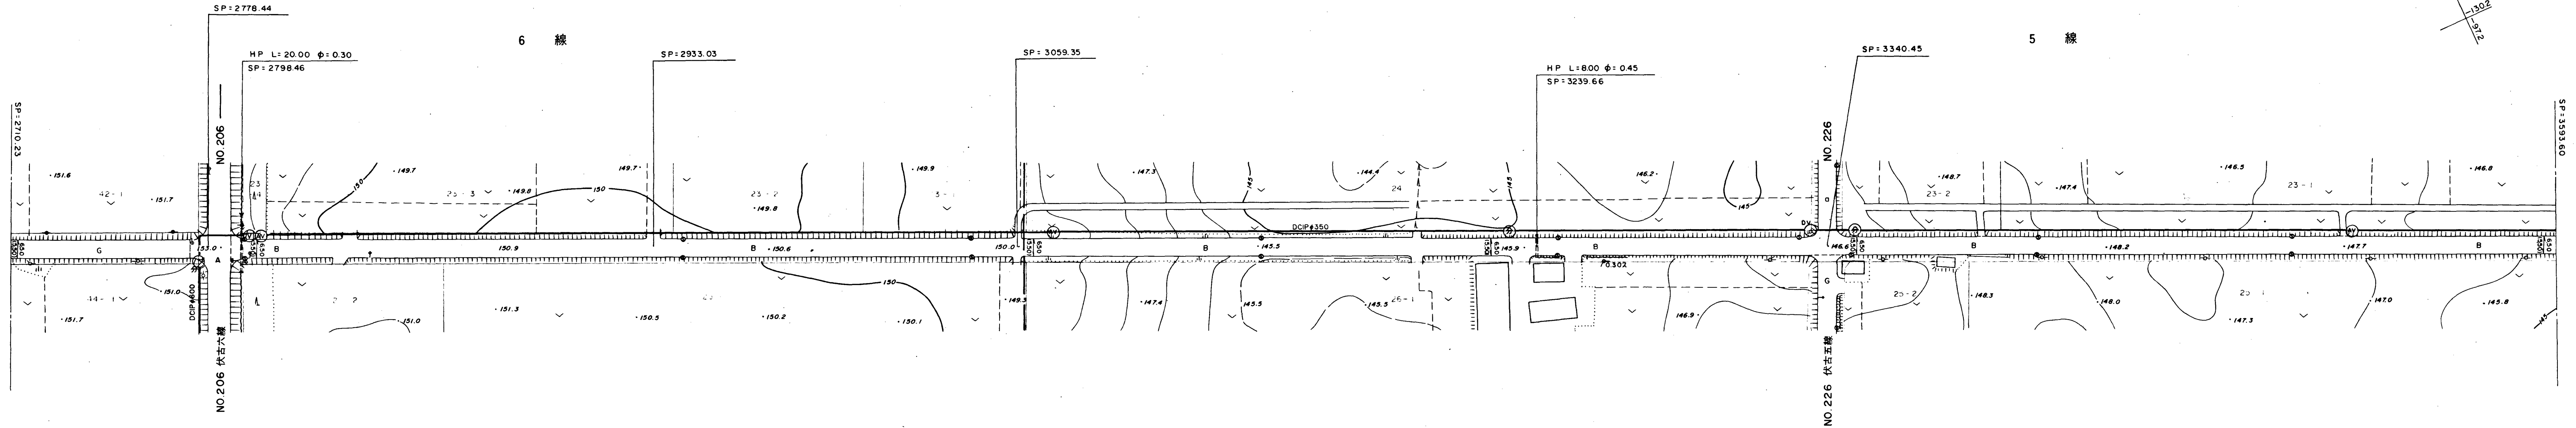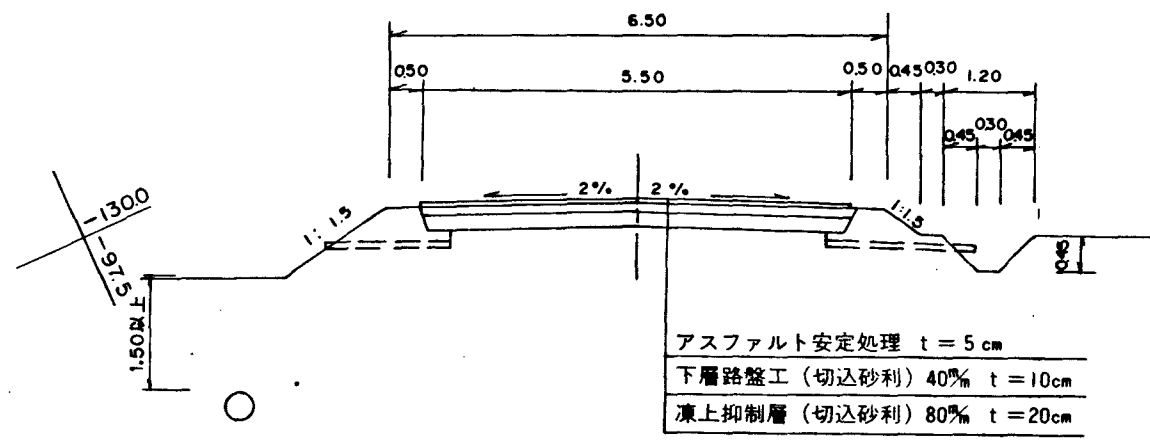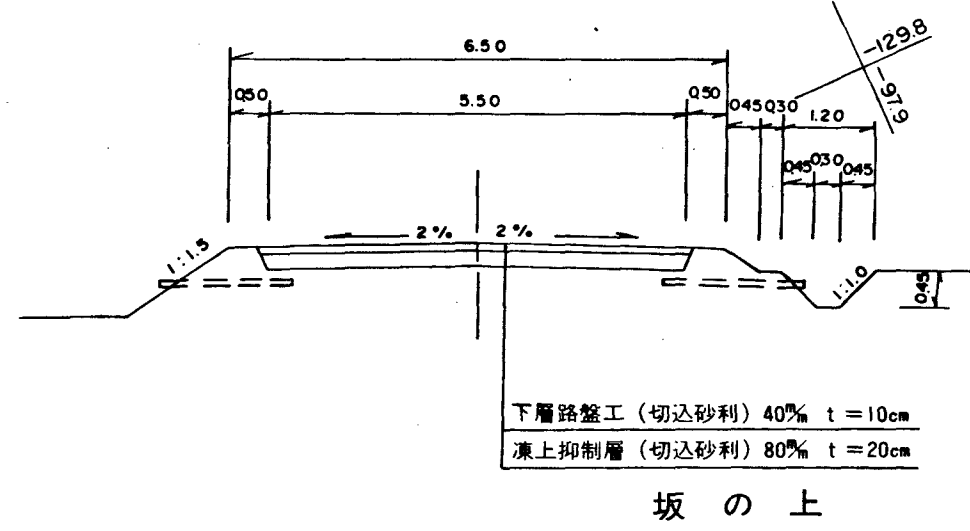

記号	名称
(AV)	空気井工
(DV)	排水井工
(V)	制水井工
(分)	分水栓工


(1)補正平成 年 月 日
(2)補正 年 月 日
(3)補正 年 月 日
(4)補正 年 月 日

座標系 第三系
等高線間隔 1m

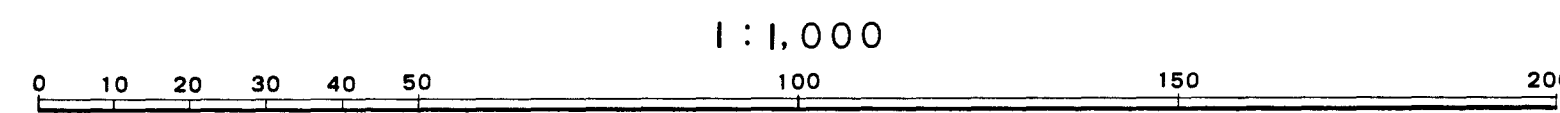

凡例	道路台帳図例
新設	道路台帳図例
改修	道路台帳図例
撤去	道路台帳図例
変更	道路台帳図例
その他	道路台帳図例

「この測量成果は、建設省国土地理院長の承認及び助言を得て、同院所管の測量機及び測量成果を使用して得たものである。」
(承認番号) 昭 62 道公 第 671 号

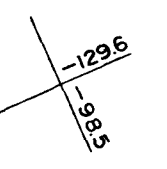[illegible]

記号	名 称
(AV)	空 气 弁 工
(DV)	排 泥 弁 工
(V)	制 水 弁 工
(分)	分 水 栓 工

1 : 1,000

0 10 20 30 40 50 100 150 200m

「この測量成果は、建設省国土地理院長の承認及び助言を得て、同院所管の測量標及び測量成果を使用して得たものである。
(承認番号) 昭 62 道公 第 671 号」