


芽室西中学校校舎建設
電気設備工事

番号	図面名称	縮尺	番号	図面名称	縮尺
E—1	特記仕様書		—11	分電盤負荷表—2	
—2	配置図・案内図		—12	弱電設備 1階平面図	1/200
—3	送電系統図・幹線系統図		—13	弱電設備 2階平面図	1/200
—4	動力・幹線・コンセント設備 1階平面図	1/200	—14	弱電機器図—1	
—5	動力・幹線・コンセント設備 2階平面図	1/200	—15	弱電機器図—2	
—6	動力制御盤負荷表・機械室平面図	1/50	—16	弱電機器図—3	
—7	照明設備 1階平面図	1/200	—17	弱電機器図—4	
—8	照明設備 2階平面図	1/200	—18	火災報知設備 系統図	
—9	照明器具図		—19	火災報知設備 1階平面図	1/200
—10	分電盤負荷表—1		—20	火災報知設備 2階平面図	1/200




設計年月日 '90. 7.		設計 		工事名称 茅室西中学校校舎建設電気設備		総数 20	
校図 		担当 國枝千秋		図面名称 特記仕様書		縮尺 NO SCALE	
図面番号 E		図面 番号 1					

This is a detailed black and white map of the Kashiwa-ku area in Tokyo. The map shows a grid of streets and building footprints. Key features include:

- Streets:** Major streets are labeled, including "国道 38 号" (National Route 38) running horizontally across the middle. Other streets are labeled with numbers and names like "西 10 条", "西 9 条", "西 8 条", "西 7 条", "西 6 条", "西 5 条", "西 4 条", "西 3 条", "西 2 条", "西 1 条", "東 1 条", "東 2 条", "東 3 条", "東 4 条", "東 5 条", "東 6 条", "東 7 条", "東 8 条", "東 9 条", "東 10 条".
- Landmarks:** Several landmarks are marked, including "Kashiwa Station" (Kashiwa Sta.), "Kashiwa River" (Kashiwa River), "Kashiwa Park" (Kashiwa Park), "Kashiwa Shrine" (Kashiwa Shrine), "Kashiwa Museum" (Kashiwa Museum), "Kashiwa Library" (Kashiwa Library), "Kashiwa Hall" (Kashiwa Hall), "Kashiwa Plaza" (Kashiwa Plaza), "Kashiwa Square" (Kashiwa Square), "Kashiwa Green" (Kashiwa Green), "Kashiwa Forest" (Kashiwa Forest), "Kashiwa Hills" (Kashiwa Hills), "Kashiwa Hills East" (Kashiwa Hills East), "Kashiwa Hills West" (Kashiwa Hills West), "Kashiwa Hills North" (Kashiwa Hills North), "Kashiwa Hills South" (Kashiwa Hills South).
- Orientation:** The map is oriented with North at the top, indicated by a small "N" in the upper right corner.
- Scale:** A scale bar is located in the bottom right corner, showing distances in meters (0, 100, 200, 300, 400, 500, 600, 700, 800, 900, 1000).
- Legend:** A legend is located in the bottom left corner, explaining the symbols used on the map: "建物" (Building), "道路" (Road), "河川" (River), "公園" (Park), "神社" (Shrine), "学校" (School), "駅" (Station), "公共施設" (Public Facility), "商業施設" (Commercial Facility), "文化施設" (Cultural Facility), "スポーツ施設" (Sports Facility), "医療施設" (Medical Facility), "教育施設" (Educational Facility), "福祉施設" (Welfare Facility), "その他" (Other).

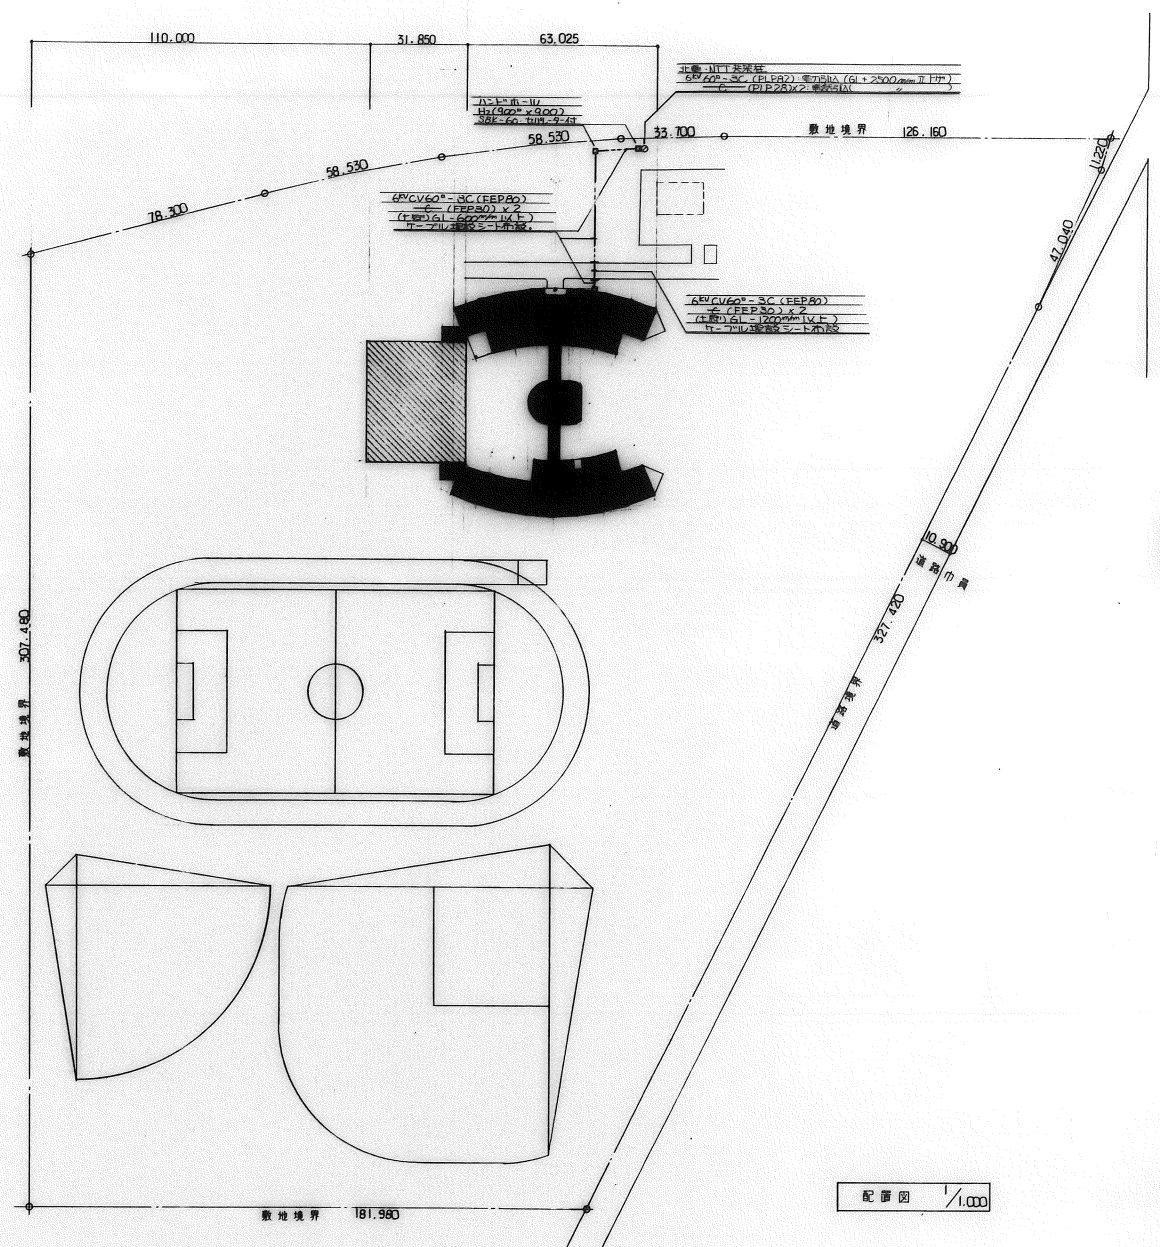

総数	20
図面番	E-2

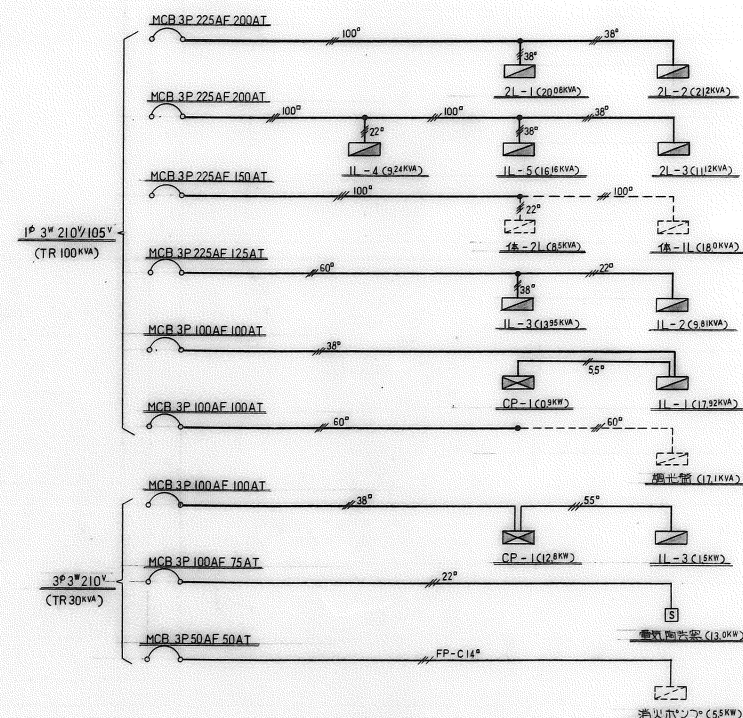  

注) 第1期科学・理科準備室の実験台電源についてE2と83。
 83: 実験台電源 (100V/1.3kVA)・21台工事。
 84: 実験台電源コンセント (AC・DC)。
 ---: 1F 実験台電源配線。
 ---: CV 5.5°-2C-E20 循環管 (28)。
 ---: CV 8°-2C-E20 " (28)。
 実験台電源コンセントの設置の立上りは、実験台に付属のボルト
 (102°x44)を設け、
 以降ケーブルにて付属コンセントに接続する。

