

記事

芽室町
 都市経営課都市経営係
 芽室町東2条2丁目14番地
 TEL 0155-62-9721
 FAX 0155-62-4599


作成年月日
 令和3年4月 日
 設計 製図 担当


事業名
 芽室町立学校空調設備設置事業
 西中学校 (1階)

縮尺

総数
 2

図面番号
 1

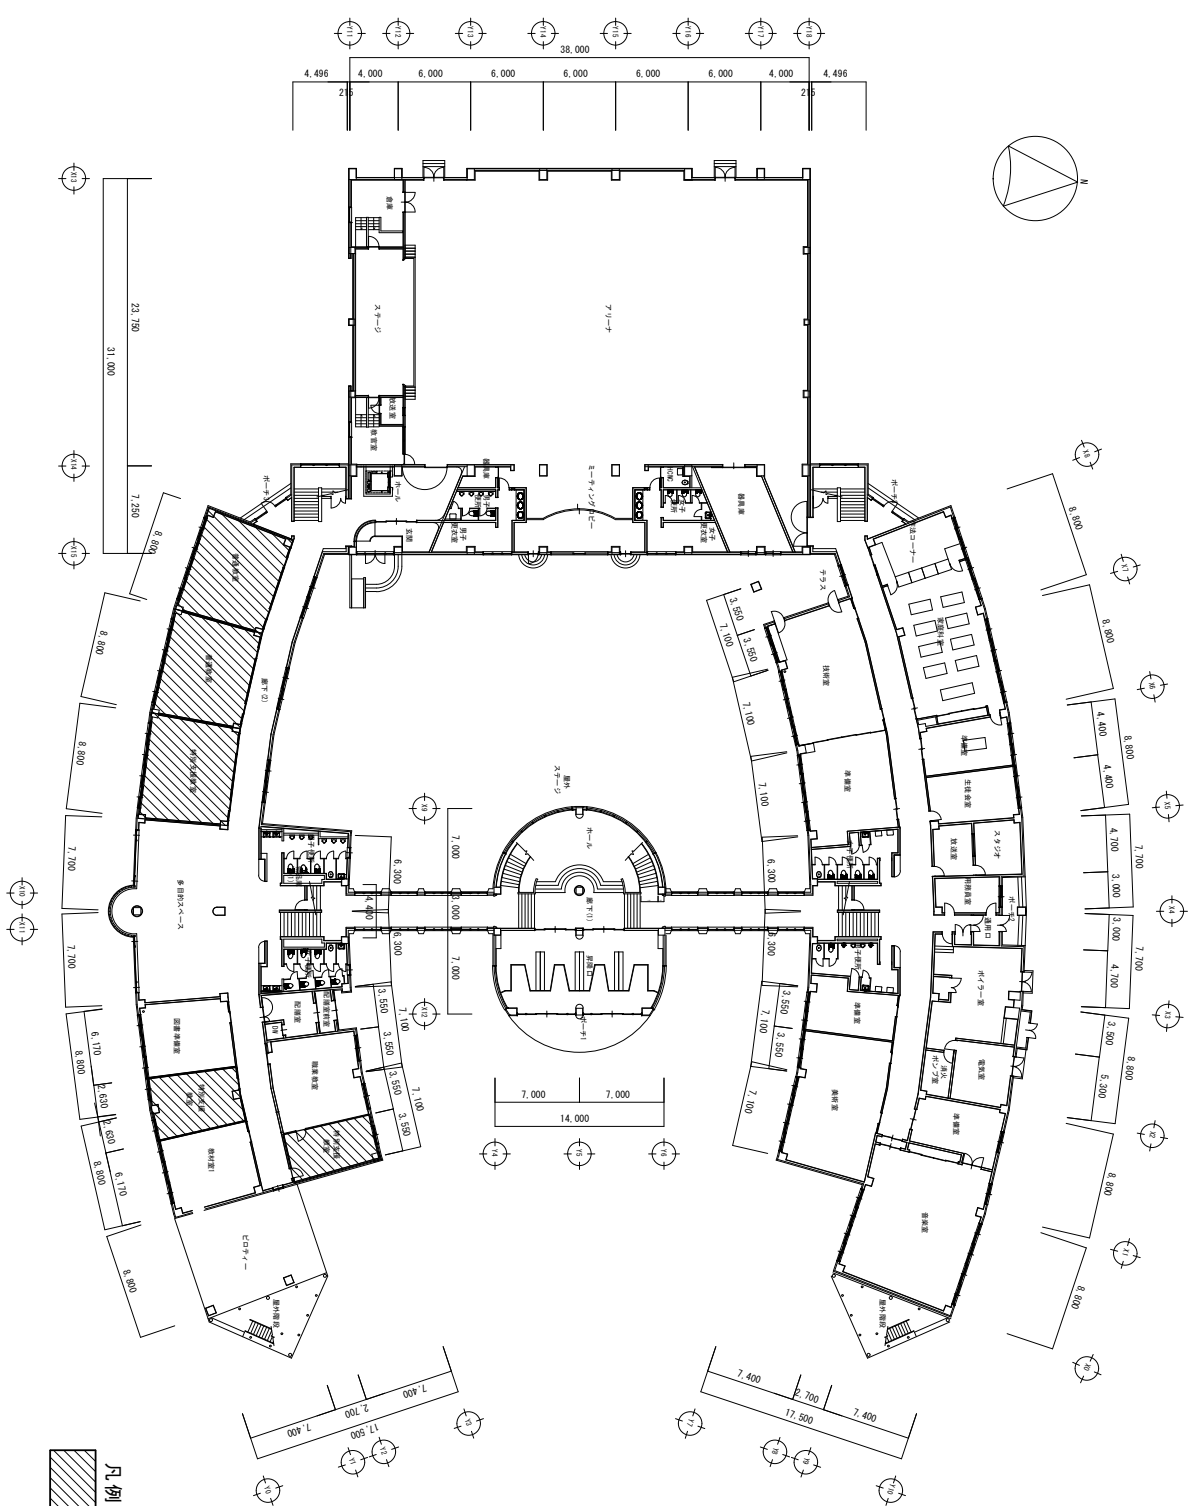

凡例
 換気機能付き空調設備設置箇所
 (注) 換気設備は凡例以外の室にも設置が必要