

記事


茅室町
都市経営課都市経営係
茅室町東2条2丁目14番地
TEL 0155-62-9721
FAX 0155-62-4599

作図年月日 令和3年4月 日
設計 製図 担当
図名

事業名
茅室町立中学校空調設備設置事業

西中学校平面図(2階)
縮尺

総数 2
図面番号 2

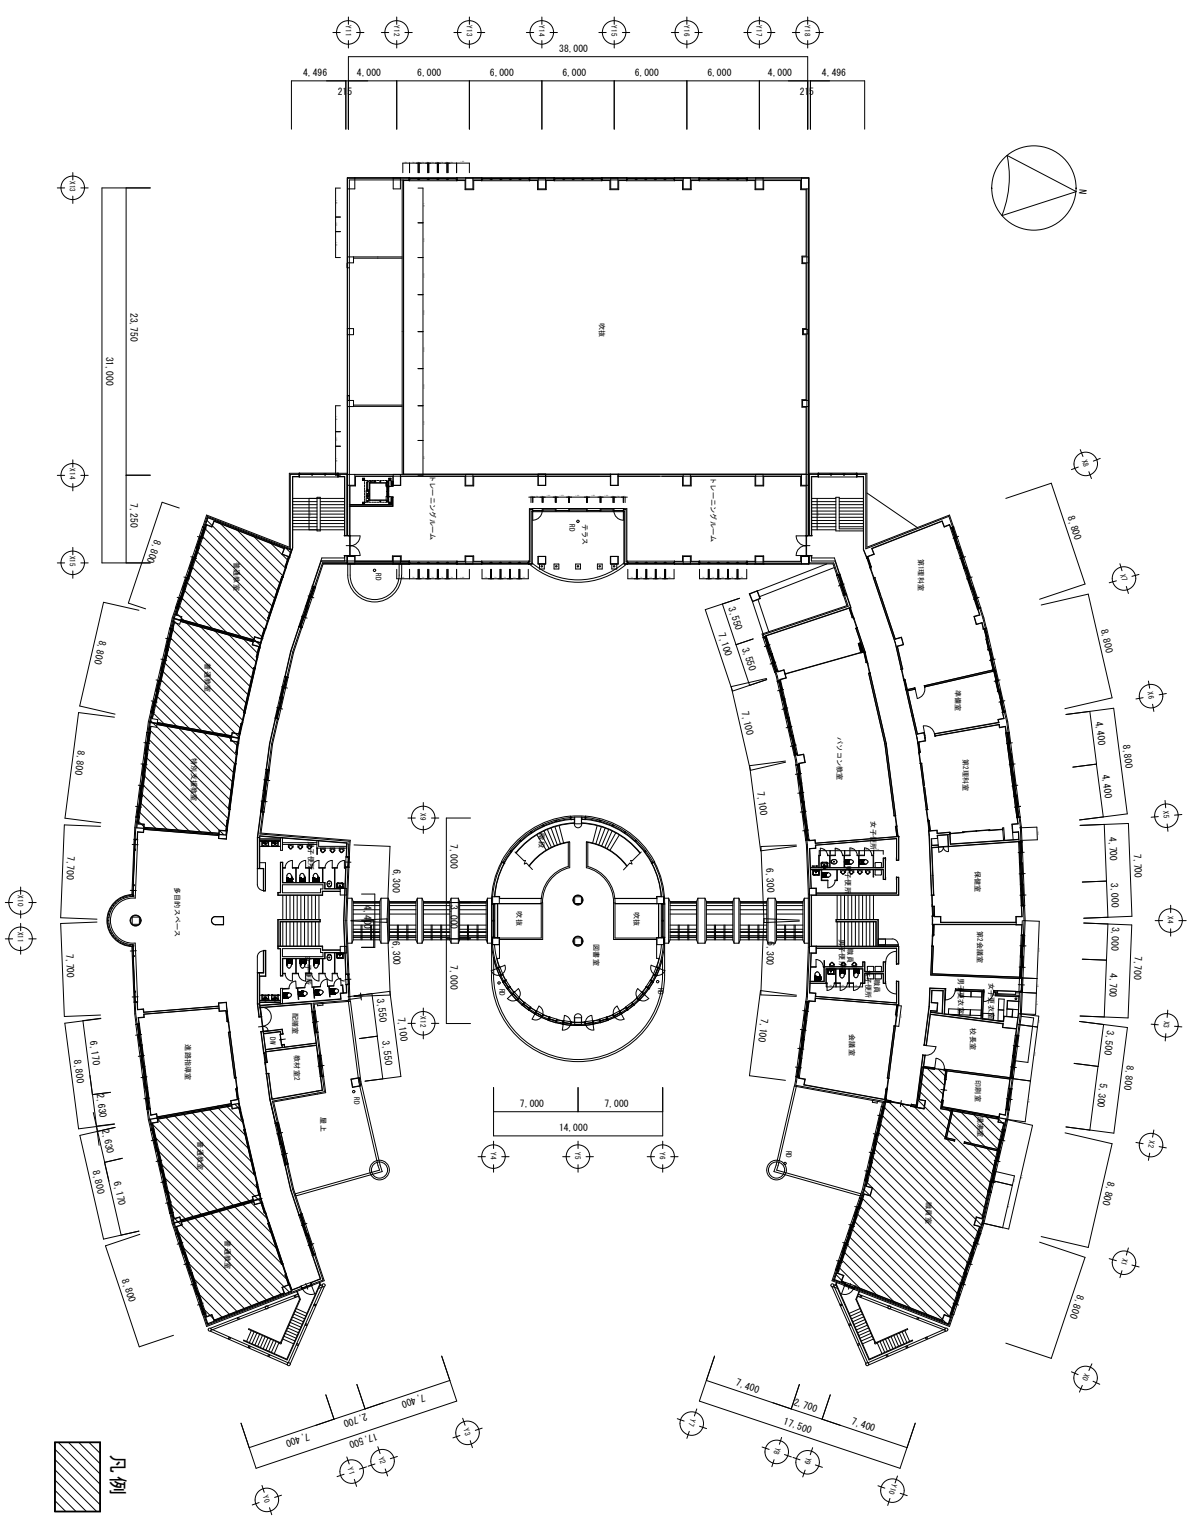

凡例
換気機能付き空調設備設置箇所
(注) 換気設備は凡例以外の室にも設置が必要