


総合体育館 各階平面図

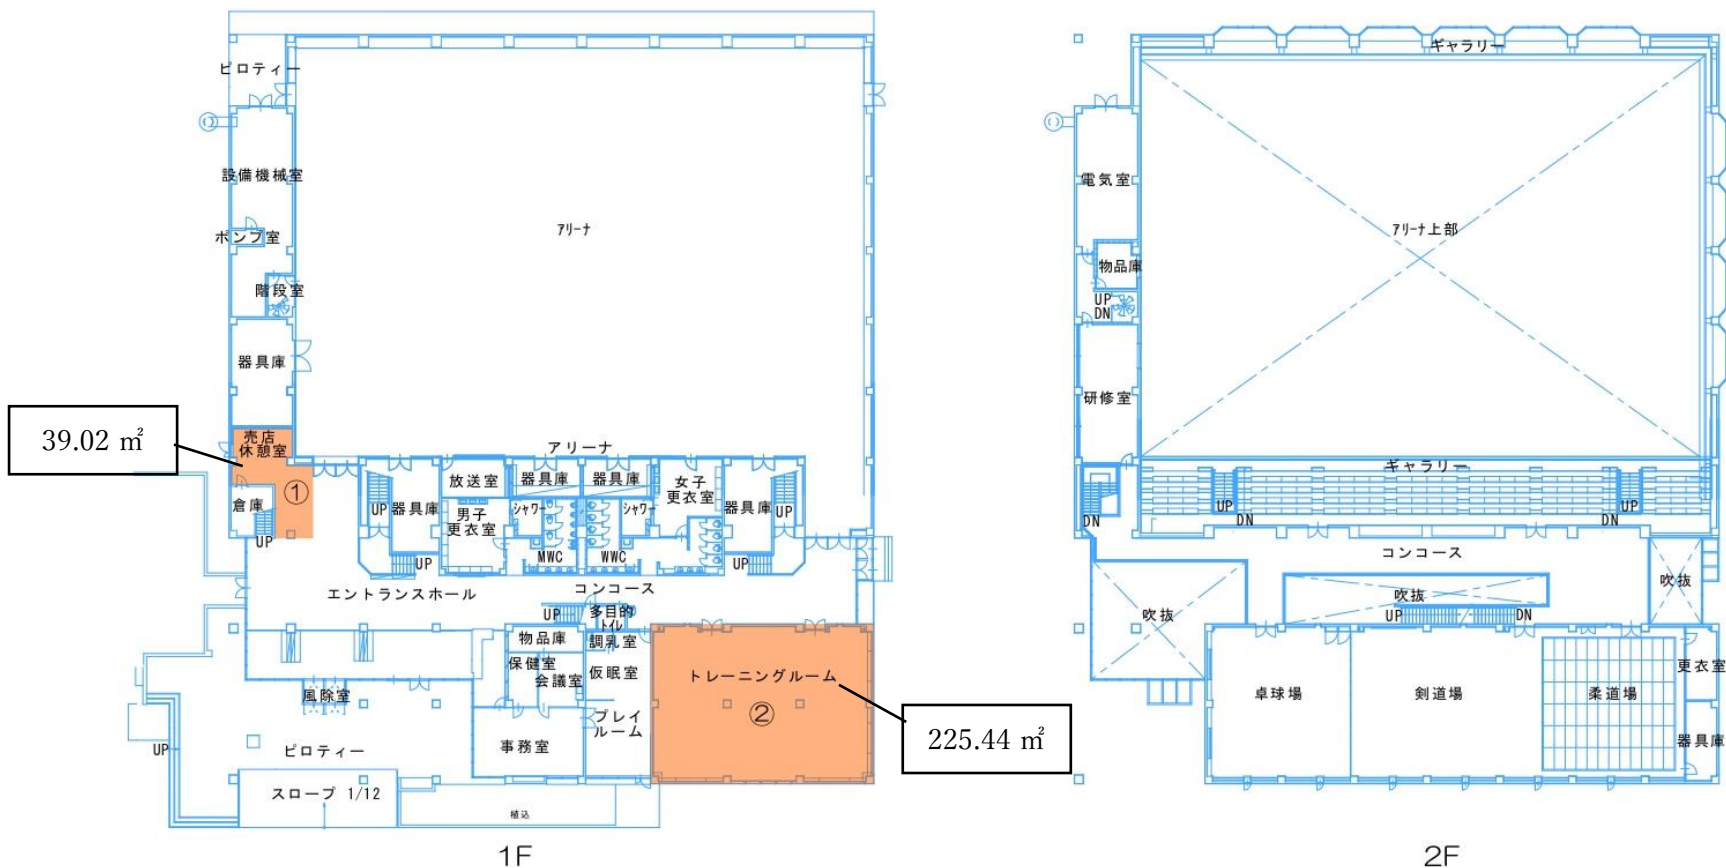

①自動販売機置き場→アスリートミュージアム

アスリートミュージアムとして、芽室町出身のアスリートに係る展示や情報を公開し、功績を称えとともに、子どもたちの夢に繋がるよう整備予定です。  
現在設置しています自動販売機は皆さまが利用しやすい箇所へ移動予定です。

②トレーニングルーム→キッズスペース

キッズスペースとして通年で子ども(特に未就学児)の運動を通じた遊び場となるよう整備予定です。  
トレーニングルームは、旧勤労青少年ホームを改修し、トレーニングルーム機能を移行します。(現在改修工事中)

その他施設の維持や運営に際し、老朽化している照明、電気・設備を更新予定です。