



河西郡芽室町 東4条南1丁目

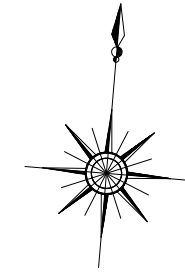

東6条
南1丁目

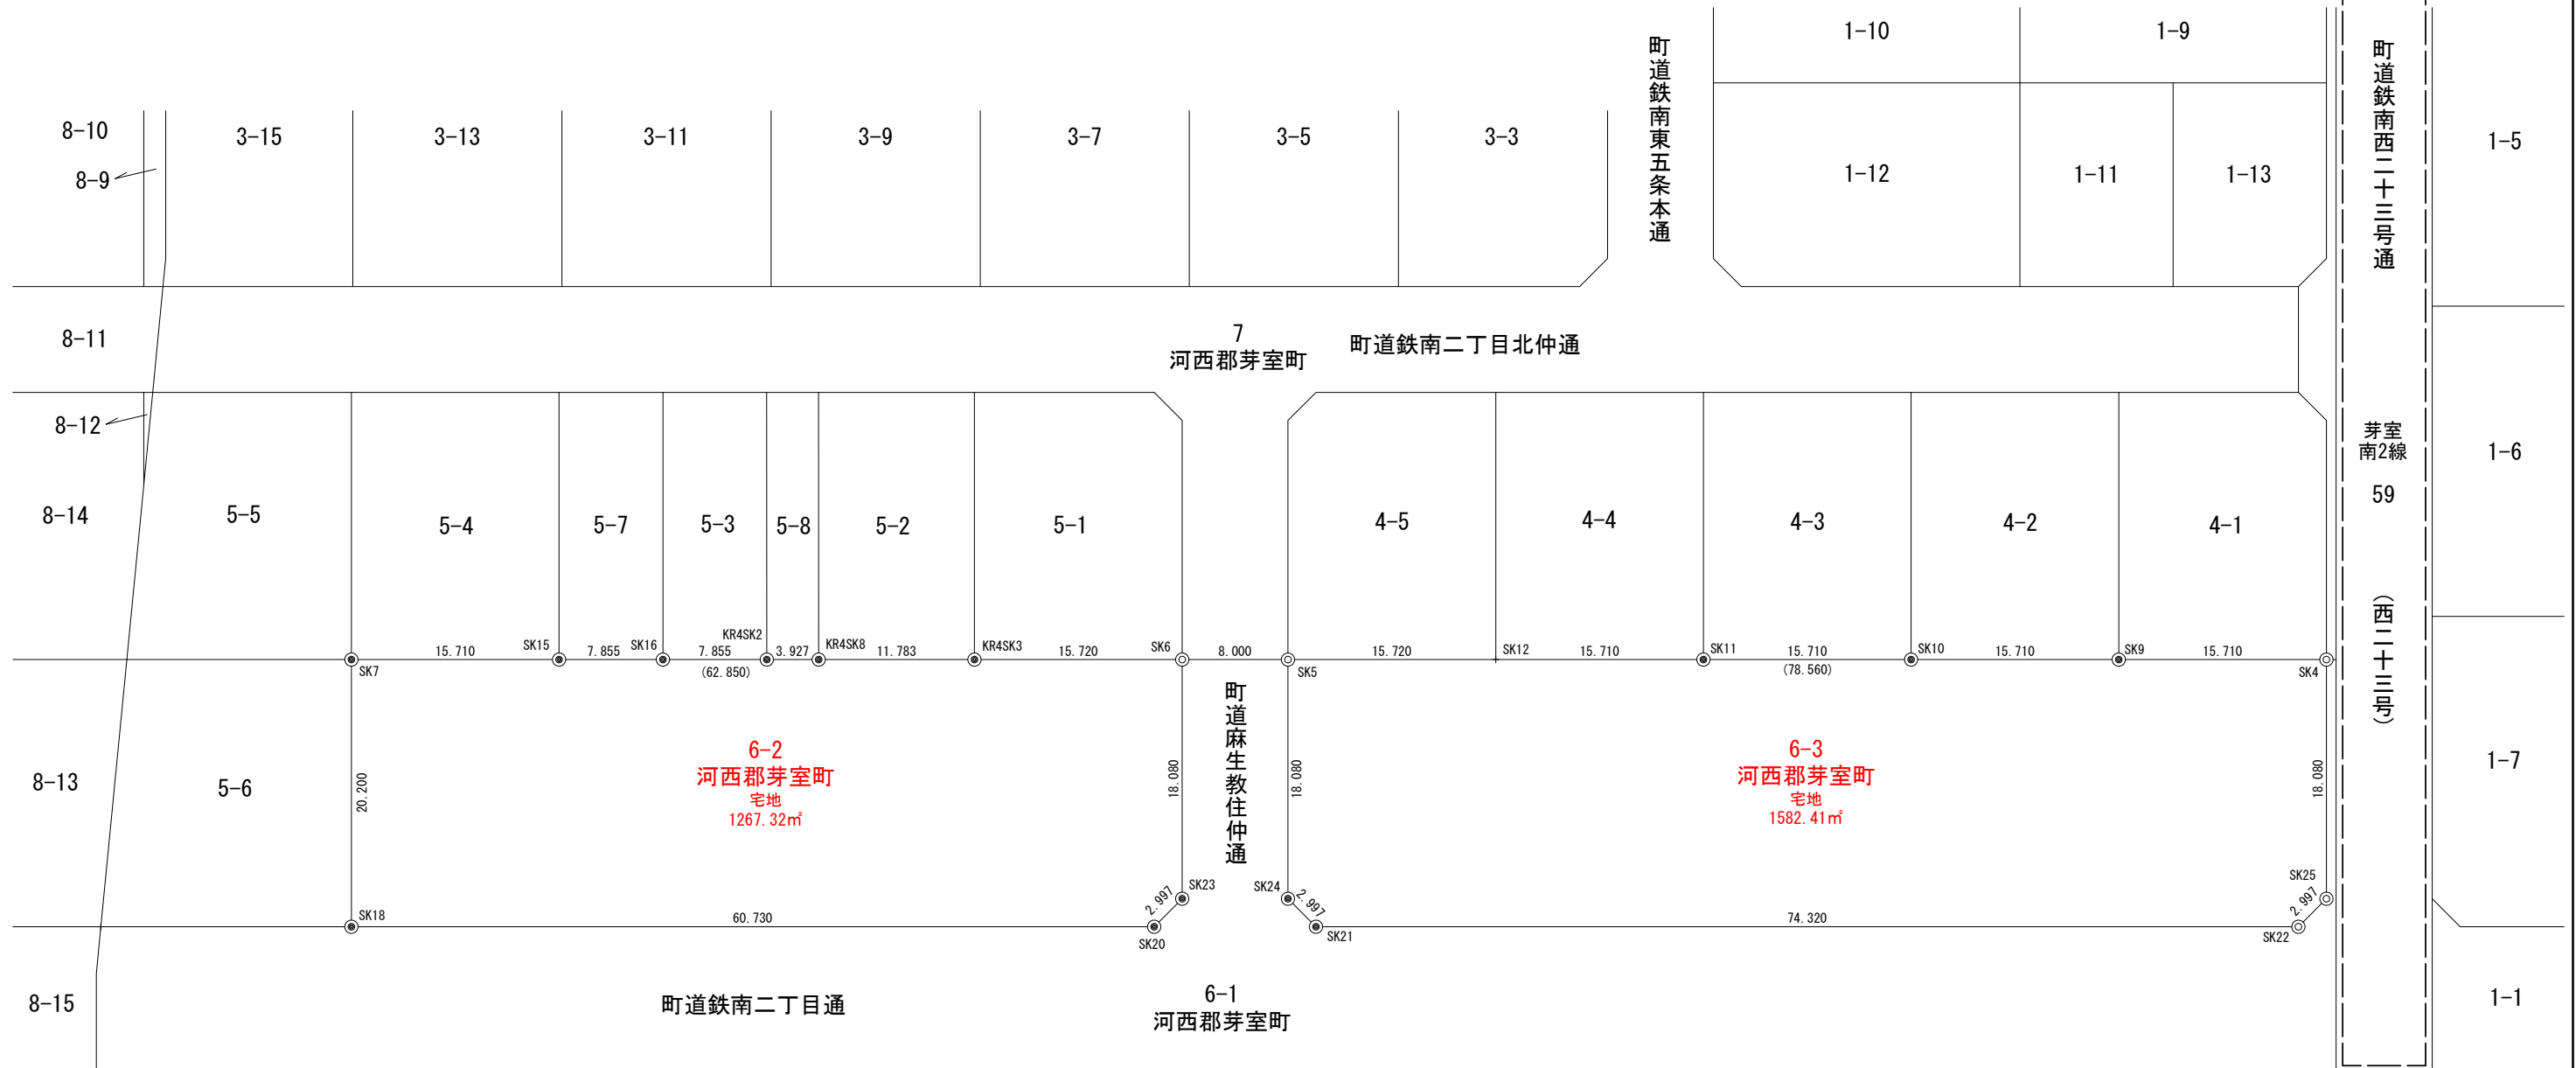

東4条南1丁目：6-2・6-3

凡 例	
◎	既設コンクリート標
⊙	既設金属標
⊚	新設コンクリート標

図 種	令和6年8月 調査 市街地町有地用地確定測量業務 測量図
縮 尺	1:500
測量作業機関	コスモ測量設計株式会社