

作成日 令和6年6月5日

令和6年度 施行

特別清掃業務委託(芽室小学校)

(教育推進課 教育総務係)

公示用

特別清掃業務委託(芽室小学校)

項 目	単 価	数 量	単 位	金 額	備 考
床清掃		5572	m ²		
ガラス清掃(体育館以外)		2415	m ²		
カーペット清掃		382	m ²		
体育館アリーナ清掃		828	m ²		
体育館ガラス清掃		426	m ²		
高所作業車基本料		1	式		
高所作業車面積分		1586	m ²		
委 託 費 計					
再 計					
消 費 税					
合 計					

清掃業務仕様書

1 業務名 特別清掃業務委託（芽室小学校）

2 委託学校名 芽室小学校

3 委託内容及び方法

(1) 期間 令和6年6月28日から令和6年8月31日まで

(2) 作業日 令和6年7月31日から令和6年8月7日まで
(土曜日、日曜日及び祝日は作業を行わないこととする。)

(3) 清掃面積

床清掃	5,572㎡
ガラス清掃（体育館以外）	2,415㎡
カーペット清掃	382㎡
体育館アリーナ清掃	828㎡
体育館ガラス清掃	426㎡
高所作業車面積分	1,586㎡

(4) 清掃方法

床清掃を実施する場合は、底面の洗剤洗浄、水分を完全に拭き取り乾燥後ワックスを3回塗布する。なお、ワックスについては、シーバイエス ニュートラコート、若しくは同等以上のものを使用すること。

(5) その他

着工前に作業工程表を提出すること。

作業工程及び使用した洗剤、ワックス等の写真及びワックス成分表を業務完了報告書に添付すること。

設計に含む高所作業車については、使用を必須とするものではないこと。

(平成 年度)

平面図

縮尺

1/600 (B4)

学校名

茅栗小学校

調査番号

(組別)

(市町村)

(学校)


整理番号

016372420

床清掃

カーペット

実施箇所は仕様書等参照のこと。

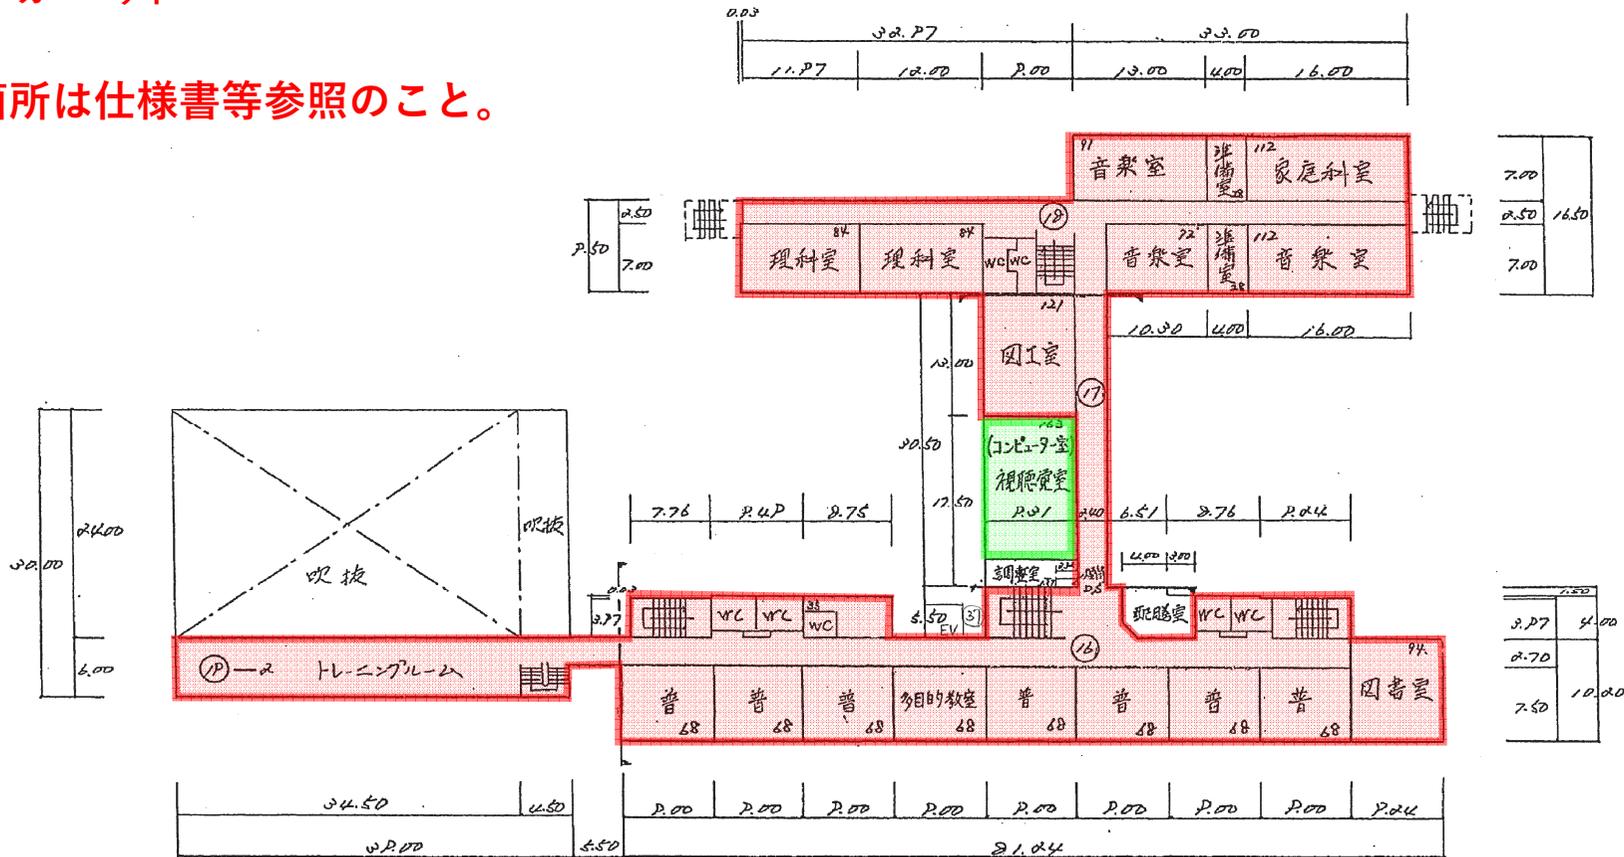

(凡例) 普通教室 ---- 普
便所 ---- WC

(平成 年度)


平面図	縮尺	1/600 (B4)	m	学校名	養突小学校						調査番号	整理番号
					(加連併協)	(市町村)	(学校)					
										016072420		



床清掃

3階

実施箇所は仕様書等参照のこと。

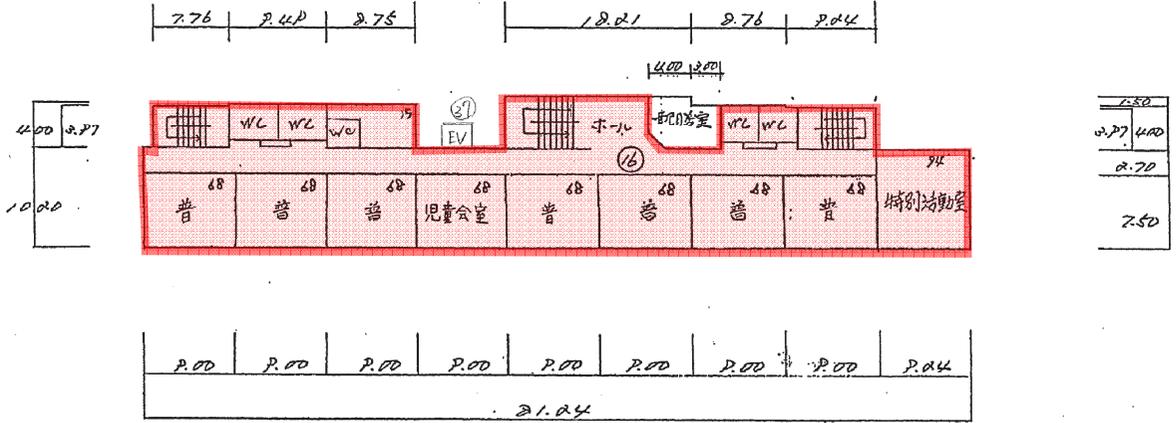

[凡例] 普通教室 ---- 普
便所 ---- WC