

公 示 用

芽 室 中 学 校 ボ イ ラ ー 改 修 事 業 ー R 7 繰 越

芽 室 町 役 場  
都 市 経 営 課

設 計 内 訳 書								出 来 高 部 分	
工 事 名 芽 室 中 学 校 ボ イ ラ ー 改 修 事 業 - R 7 繰 越								検 定 内 訳 書	
一 金 円								第 回	
								年 月 日	
区分	名 称	規 格 寸 法	数量	単位	単価(円)	金額(円)	摘 要	出来高%	金額(円)
1	純工事費		1	式					
2	現場管理費		1	式					
3	一般管理費 機械改修		1	式					
4	契約保証費		1	式					
A	実施設計委託料		1	式					
5	工事価格		1	式					
	再計								
6	消費税相当額		1	式					
7	工事費合計		1	式					



区分	名 称	規 格 寸 法	数量	単位	単価(円)	金額(円)	摘 要	出来高%	金額(円)
1	共通仮設費								
	計					0			





区分	名 称	規 格 寸 法	数量	単位	単価(円)	金 額 ( 円 )	摘 要	出来高%	金 額 ( 円 )
1	ボイラー改修工事								
	真空式温水ボイラー	HKFL-160AH同等品 缶体出力:186kw 国土交通省仕様	2	台					
	機器運搬費		1	式					
	既設配管撤去費	暖房配管撤去再使用	2	台					
	配管復旧工事	既存再取付・油配管接続 ・パッキン類含む	2	台					
	煙道ラッキング撤去・復旧	250φ 鉄板再利用	1	式					
	煙道切断	250φ	2	か所					
	煙道復旧	250φ 現地溶接	2	か所					
	既設ボイラー撤去搬出		2	台					
	新設ボイラー搬入据付	アンカー再利用	2	台					
	揚重費	ラフタークレーン50t 運搬費共	1	式					
	産業廃棄物運搬費	6tユニック車 産廃処理費共	1	式					
	現場養生費		1	式					
	計装工事費		1	式					
	試運転調整費	機械設備工	7	人工					
	計								





# 見 積 要 領 書

1. 事 業 名 芽室中学校ボイラー改修事業－R 7 繰越
2. 事 業 場 所 芽室中学校
3. 建 物 概 要
  - 1) 校舎（渡り廊下含む）

鉄筋コンクリート造3階	4, 9 8 1. 1 2 m <sup>2</sup>
-------------	------------------------------
  - 2) 屋内体育館、渡り廊下

鉄骨鉄筋コンクリート造2階	1, 6 6 2. 5 0 m <sup>2</sup>
---------------	------------------------------

## 4. 事 業 概 要

別紙「要求水準書」に基づくものとする。

## 5. 契 約

別紙事業請負契約案による。

## 6. 提 出 書 類

別紙提出書類明細表による

## 7. 別 途 工 事

なし

## 8. 請 願 届

関係官公署への手続きは、全て工事請負人が行うものとする。


## 9. 質 疑 ・ 応 答

本入札前における設計図書等に関する質疑事項は、文書（任意の様式とする）をもって提出するものとする。

◆ 質 疑 先 芽室町都市経営課都市経営係  
TEL 6 6 - 5 9 6 1  
Fax 6 2 - 4 5 9 9  
E-mail : t-keiei@memuro.net


## 提出書類明細表

工種	ファイルNo		書類名	提出部数	備考
	建築・電気・機械				
全 工 程	A-0		事業着手届	1	
	A-1		主任技術者及び業務処理責任者指定 通知書（実施設計）	1	町様式
	A-2		経歴書（実施設計）	1	町様式
	A-3		事業工程表	1	
	A-4		事業完了届（実施設計）	1	
	A-5		事業受渡書（実施設計）	2	
	A-6		現場代理人等指定通知書（工事施工）	1	町様式
	A-7		経歴書（工事施工）	1	町様式
	A-8		工事工程表（工事施工）	1	
	A-9		事業完成届（工事施工）	1	
	A-10		事業受渡書（工事施工）	2	
	A-11		施工計画書（施工要領書を含む）	1	町様式
	A-12		工事監督日誌	1	町様式
	A-13		工事写真	1	町様式
	A-14		工事週報	1	
	A-15		搬入材料検査簿	1	町様式
A-16		納品書（主資材のうち、完成後数量 の確認が困難なもの。）	1		
実 施 設 計	A-17		工事費内訳書	1	町様式
	A-18		見積書、見積比較表	各1	
	A-19		代価表	1	
	A-20		改修工事設計図一式（JW-CAD形式）	1	
下 請 適 正 化	A-21		施工体制台帳（再下請通知書）	1	町様式
	A-22		施工体系図（結果報告用）	1	町様式
	A-23		下請代金の支払状況一覧表	1	町様式
	A-24		注文書の写し	1	
A-25		建退共関係書類 （掛金収納書、加入しない理由書、 貼付実績書、他）	1	町様式	
そ の 他	A-26		施工図・承認図綴	1	
	A-27		完成図及びデータ	1	
	A-28		完成写真	1	
	A-29		試験成績報告書	1	
	A-30		取扱説明書綴	1	
	A-31		備品機器一覧表	1	
	A-32		産業廃棄物処理票の写し	1	
A-33		アスベスト調査報告書	1		

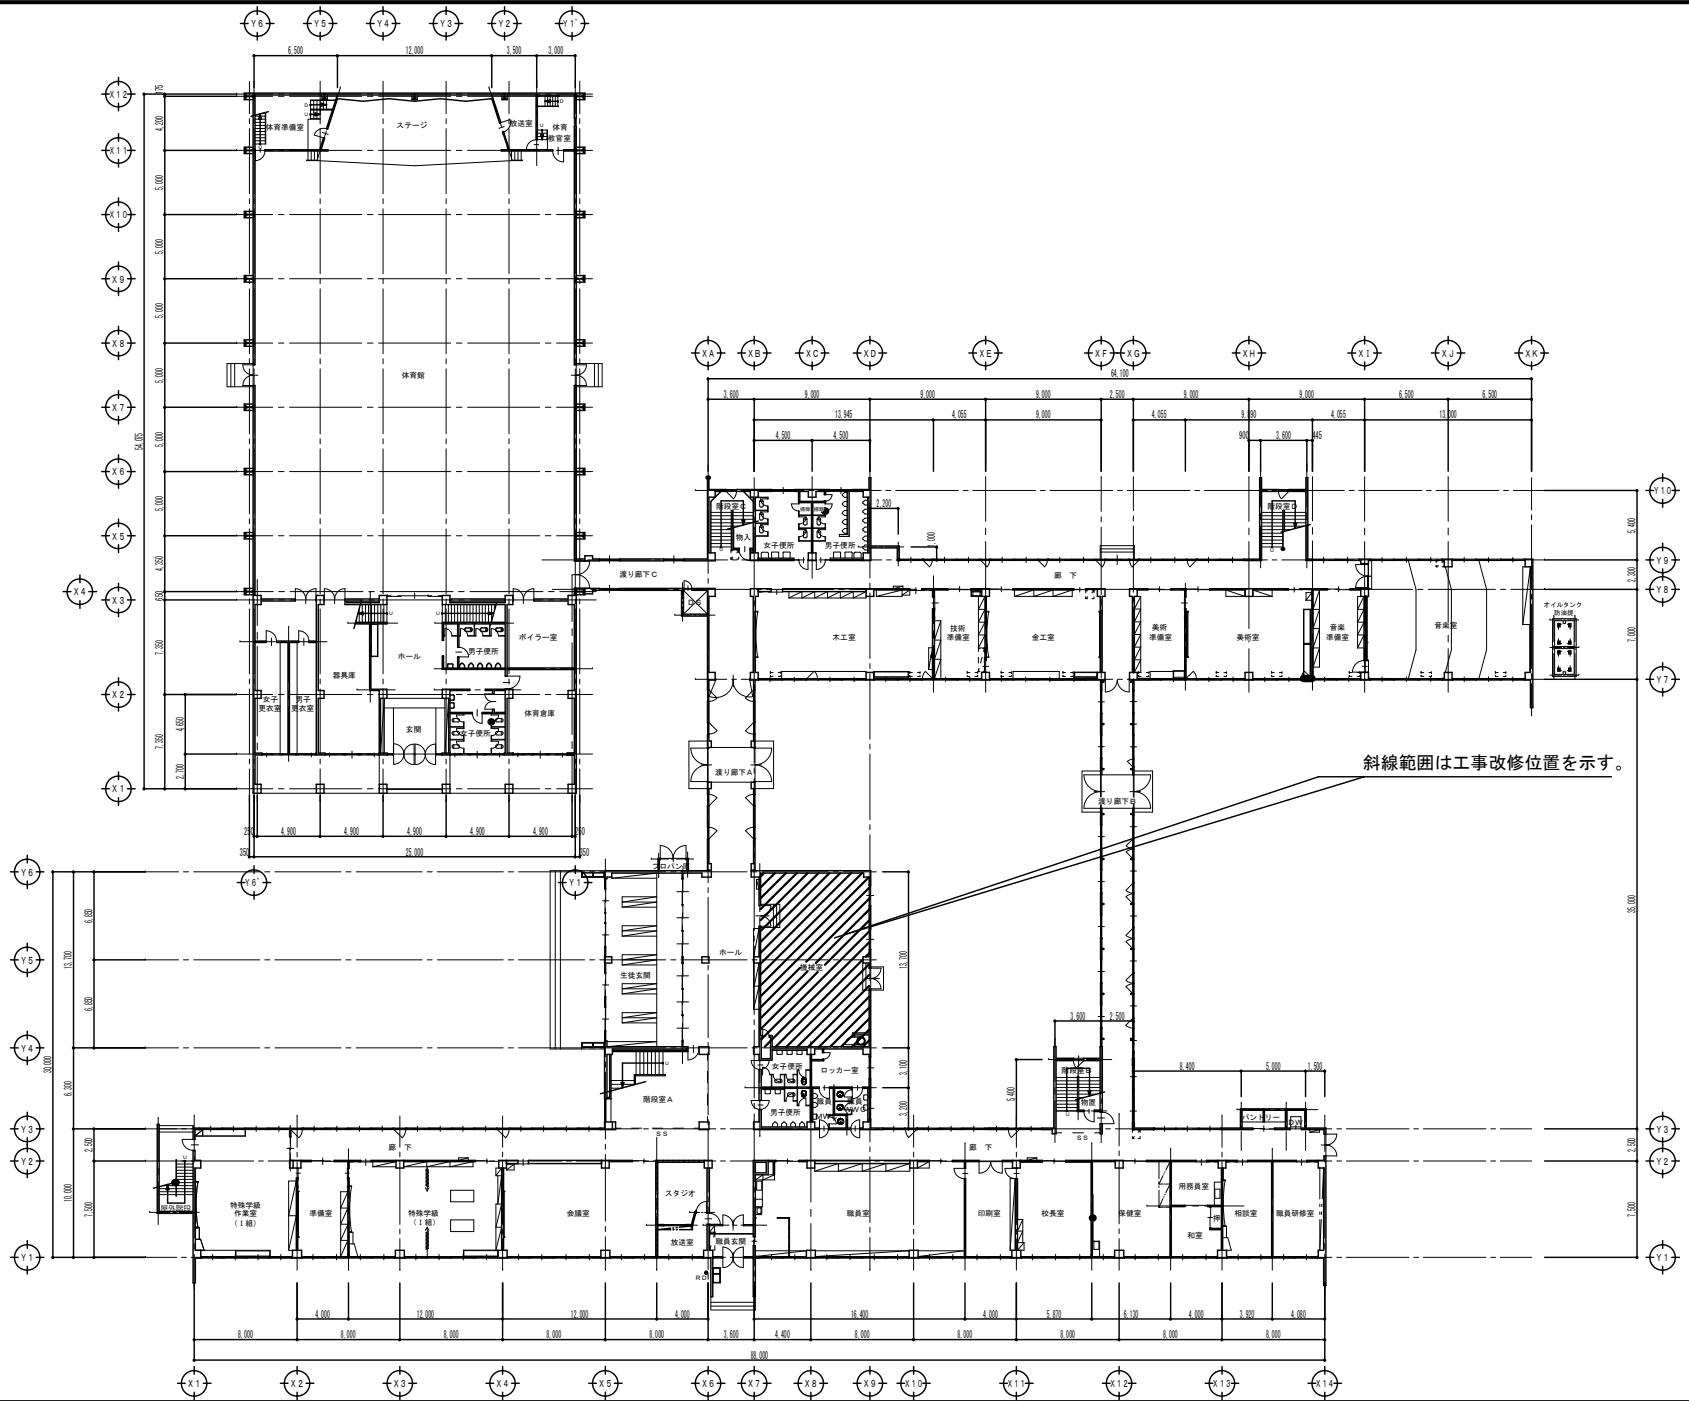

斜線範囲は工事改修位置を示す。

CONSTRUCTION TITLE	DRAWING NAME	SCALE	DATE	CheckDraw	Project Name	NUMBER
芽室中学校ボイラー改修事業-R7繰越	工事改修位置図	S=1:200	2023.3		RI interior design project	

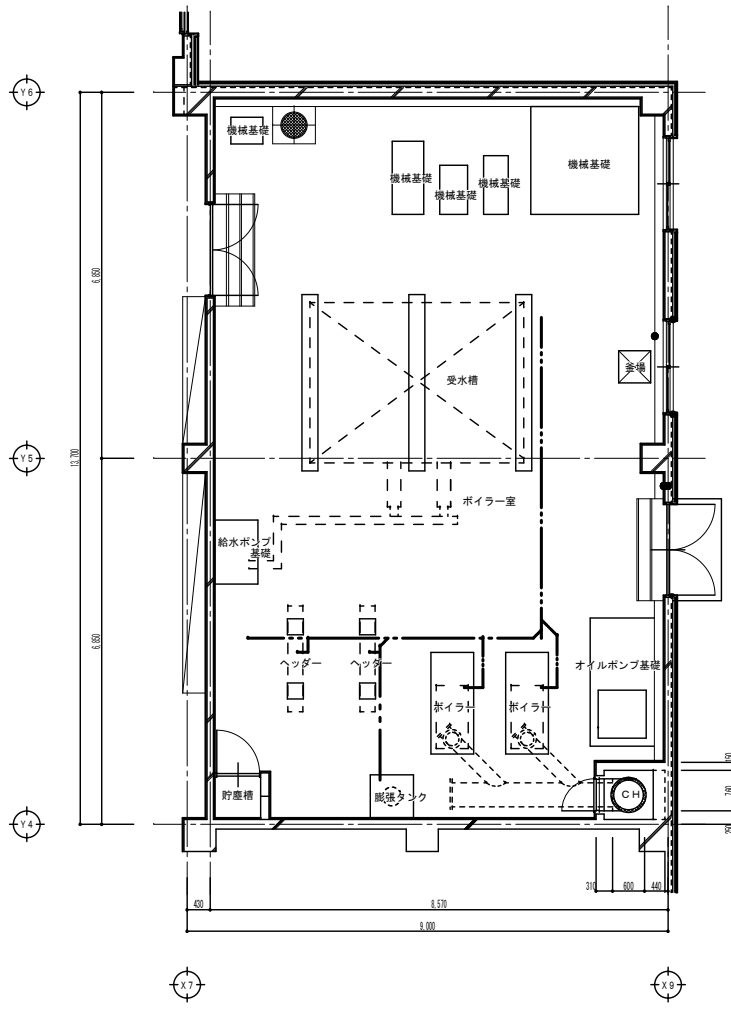

機械室平面詳細図

CONSTRUCTION	TITLE	DRAWING NAME	SCALE	DATE	Check	Draw	Interior design project	NUMBER
	茅室中学校ボイラー改修事業-R7繰越	機械室平面詳細図	S=1:50					