

公 示 用

小 中 学 校 防 火 設 備 改 修 工 事

芽 室 町 役 場  
都 市 経 営 課

設 計 内 訳 書								出 来 高 部 分	
工 事 名 小 中 学 校 防 火 設 備 改 修 工 事								検 定 内 訳 書	
一 金 円								第 回	
								年 月 日	
区分	名 称	規 格 寸 法	数量	単位	単価(円)	金額(円)	摘 要	出来高%	金額(円)
1	純工事費		1	式					
2	現場管理費		1	式					
3	一般管理費 建築改修		1	式					
4	契約保証費		1	式					
A	産業廃棄物処理費		1	式					
5	工事費計		1	式					
	再計								
6	工事価格		1	式					
7	消費税相当額	10.00%	1	式					
8	工事費合計		1	式					














区分	名 称	規 格 寸 法	数量	単位	単価(円)	金 額 ( 円 )	摘 要	出来高%	金 額 ( 円 )
2	芽室西小学校防火設備改修								
	【防火シャッター】 SS1-1								
	重量シャッター	W3,200×H2,400 防火仕様	1.0	台					
	手動式開閉装置	防火設備障検座板 避難時停止装置	1.0	台					
		危害防止用連動中継器 電気式手動開閉装置							
		自動閉鎖装置							
	防錆塗装		1.0	式					
	施工手間		1.0	式					
	既存シャッター取外し		1.0	台					
	天井・壁解体復旧		1.0	箇所					
	結線工事	100V、調整費共	1.0	式					
	手動閉鎖装置取付		1.0	式					
	避難時停止装置結線	調整共	1.0	式					
	防災結線・連動試験		1.0	式					
	搬入費		1.0	式					
	【防火シャッター】 SS2-1								
	重量電動開閉器	EGR20	1.0	台					
	開閉器交換工事		1.0	式					
	結線費		1.0	箇所					
	天井解体復旧		1.0	箇所					
	防災結線・立会費		1.0	箇所					
	搬入費		1.0	式					
	計								


区分	名 称	規 格 寸 法	数量	単位	単価(円)	金 額 ( 円 )	摘 要	出来高%	金 額 ( 円 )
3	芽室中学校防火設備改修								
	【防火シャッター】 SS1-1、SS1-2、SS1-3、SS2-1、SS3-1、SS3-2、SS4-1、SS5-2								
	重量電動開閉器	SG-2025	2.0	台					
	重量電動開閉器	SG-4026	6.0	台					
	開閉器スタンド		8.0	個					
	自動閉鎖装置	ERS-400	8.0	個					
	開閉器交換	SG-13.15.20.30	2.0	台					
	開閉器交換	SG-40	6.0	台					
	開閉器取付プレート取付		7.0	個					
	結線工事		8.0	箇所					
	天井解体復旧		8.0	箇所					
	防災結線・立会		1.0	式					
	【防火戸】 SFD2-1、SFD3-1								
	連動制御器交換バッテリー		2.0	個					
	バッテリー交換工事		2.0	箇所					
	搬入費		1.0	式					
	計								






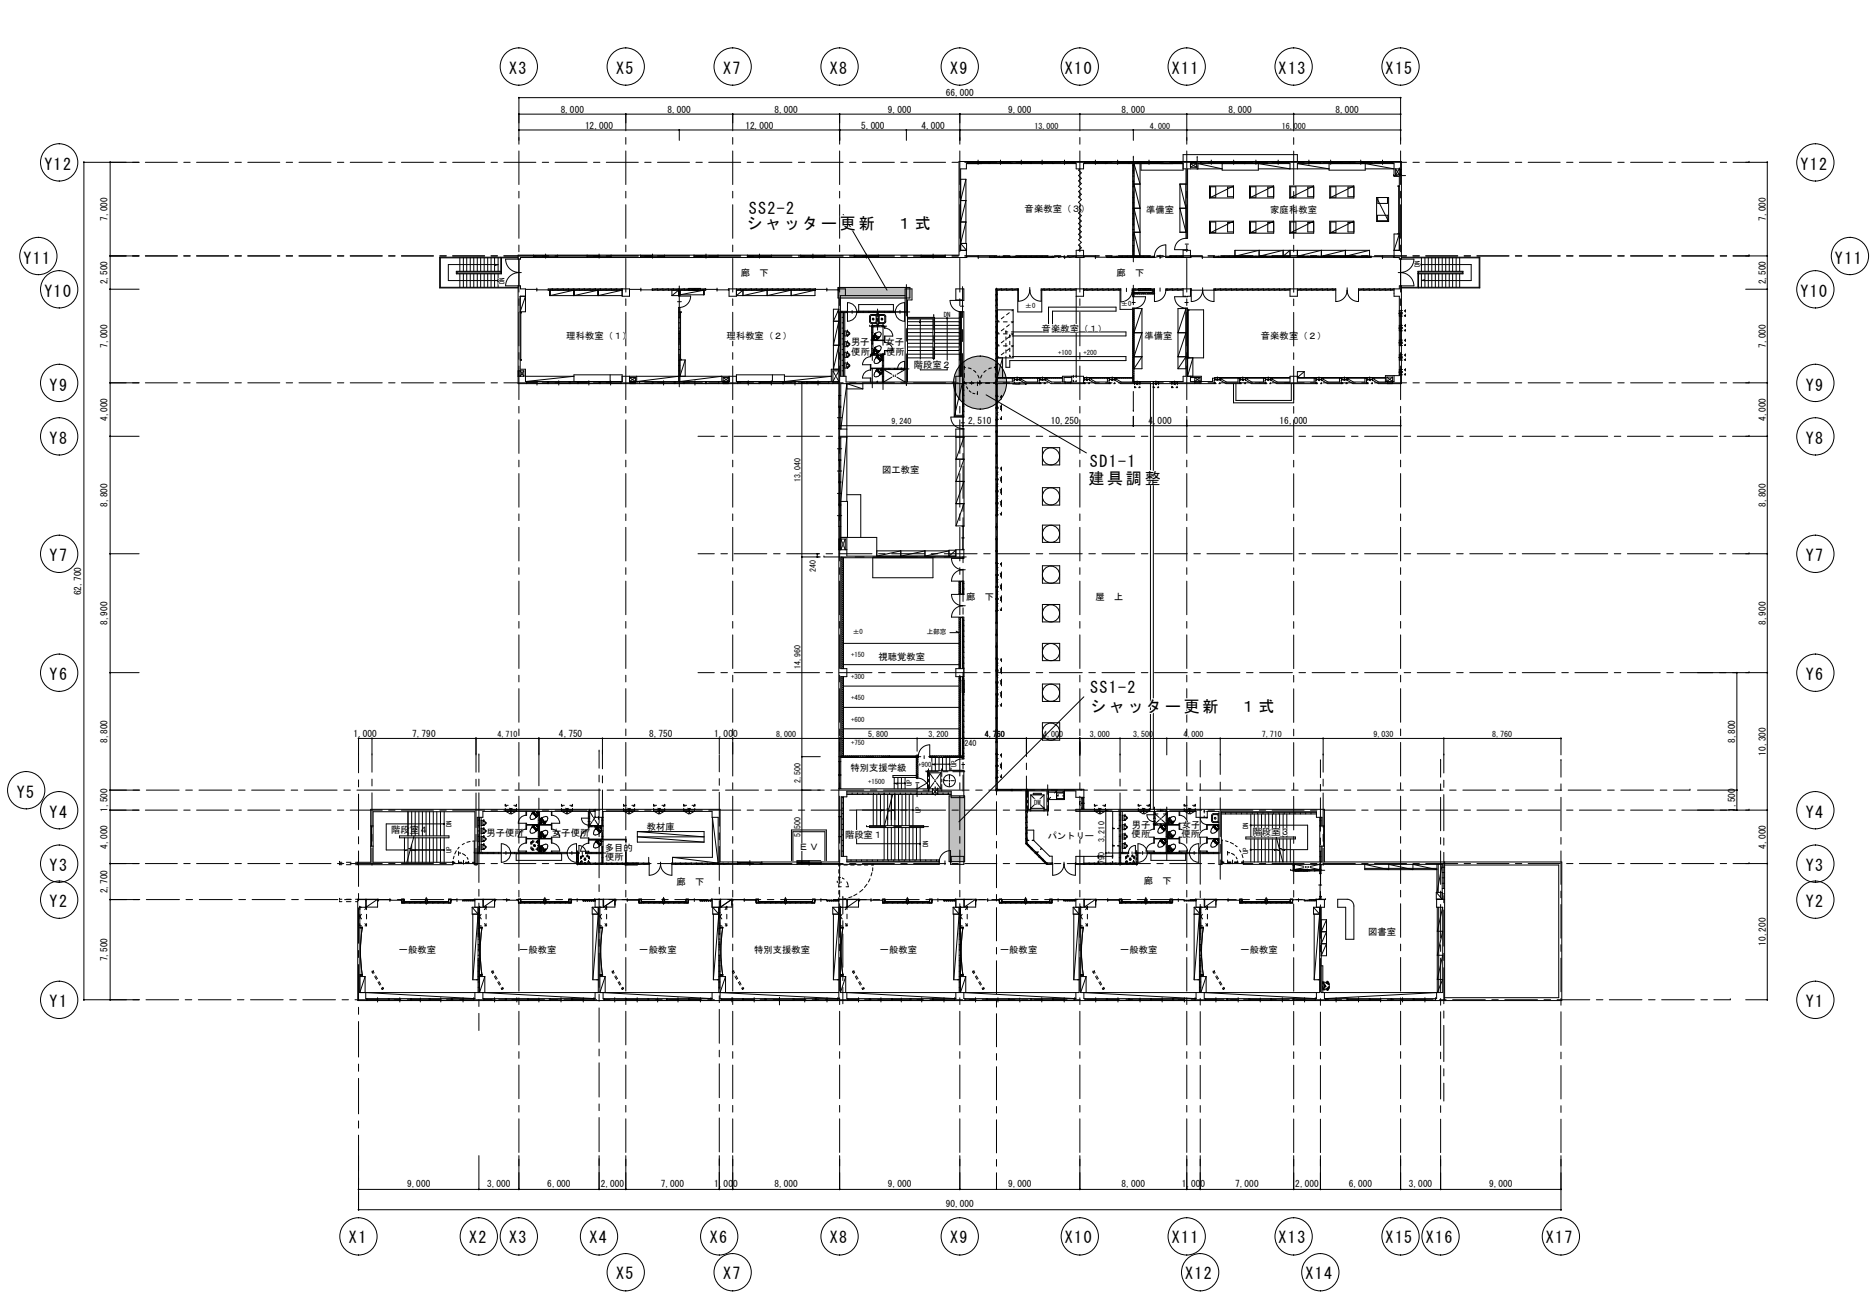

記事	<b>芽室町</b> 都市経営課都市経営係 芽室町東2条2丁目14番地 TEL 0155-66-5961 FAX 0155-62-4599	作図年月日 令和8年5月		事業名 小中学校防火設備改修工事	総数 9
		設計	製図	担当	図名 芽室小学校平面図(2階)

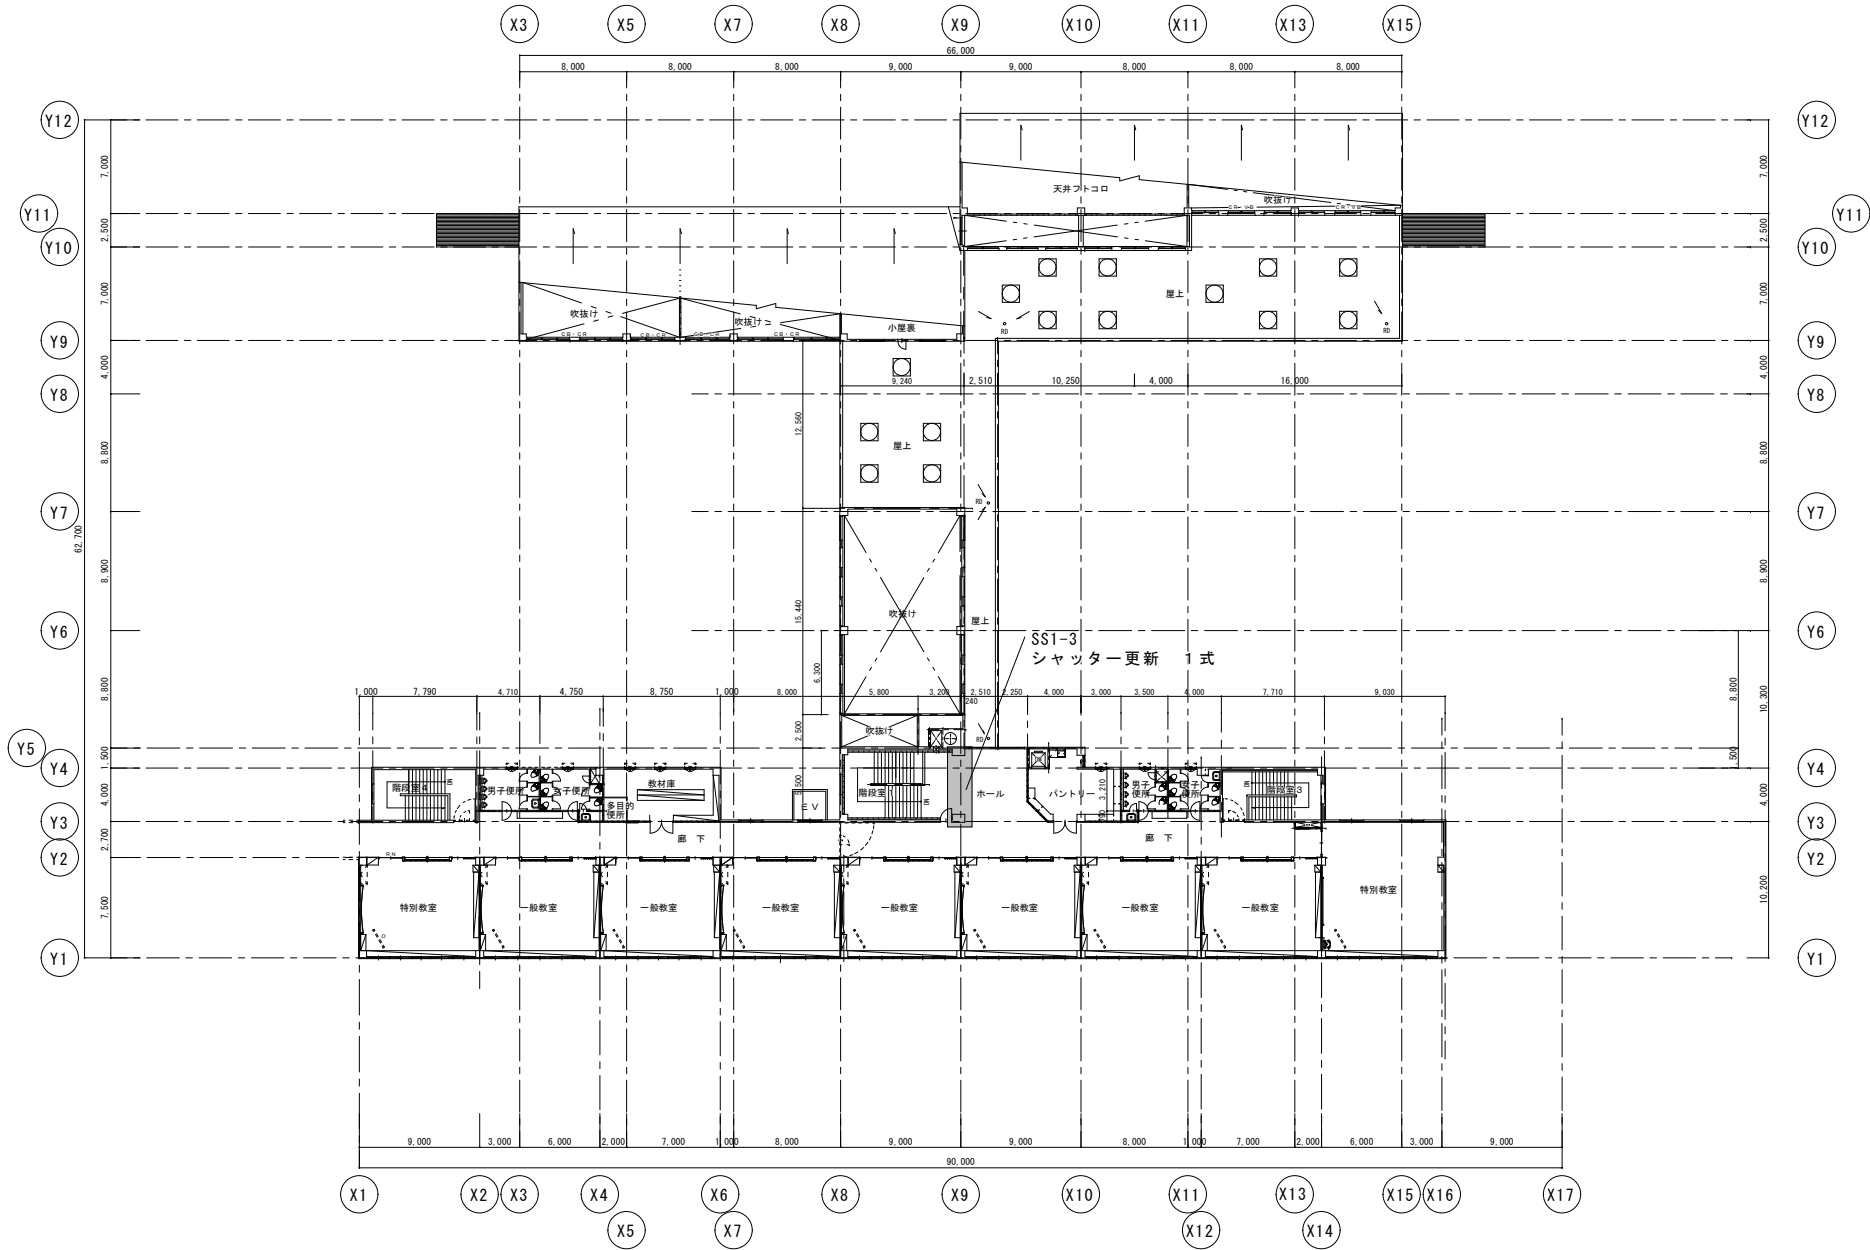

記事	芽室町	都市経営課都市経営係 芽室町東2条2丁目14番地 TEL 0155-66-5961 FAX 0155-62-4599	作図年月日 令和8年5月			事業名 小中学校防火設備改修工事			総数 9
			設計	製図	担当	図名 芽室小学校平面図(3階)	縮尺	—	図面番号 2

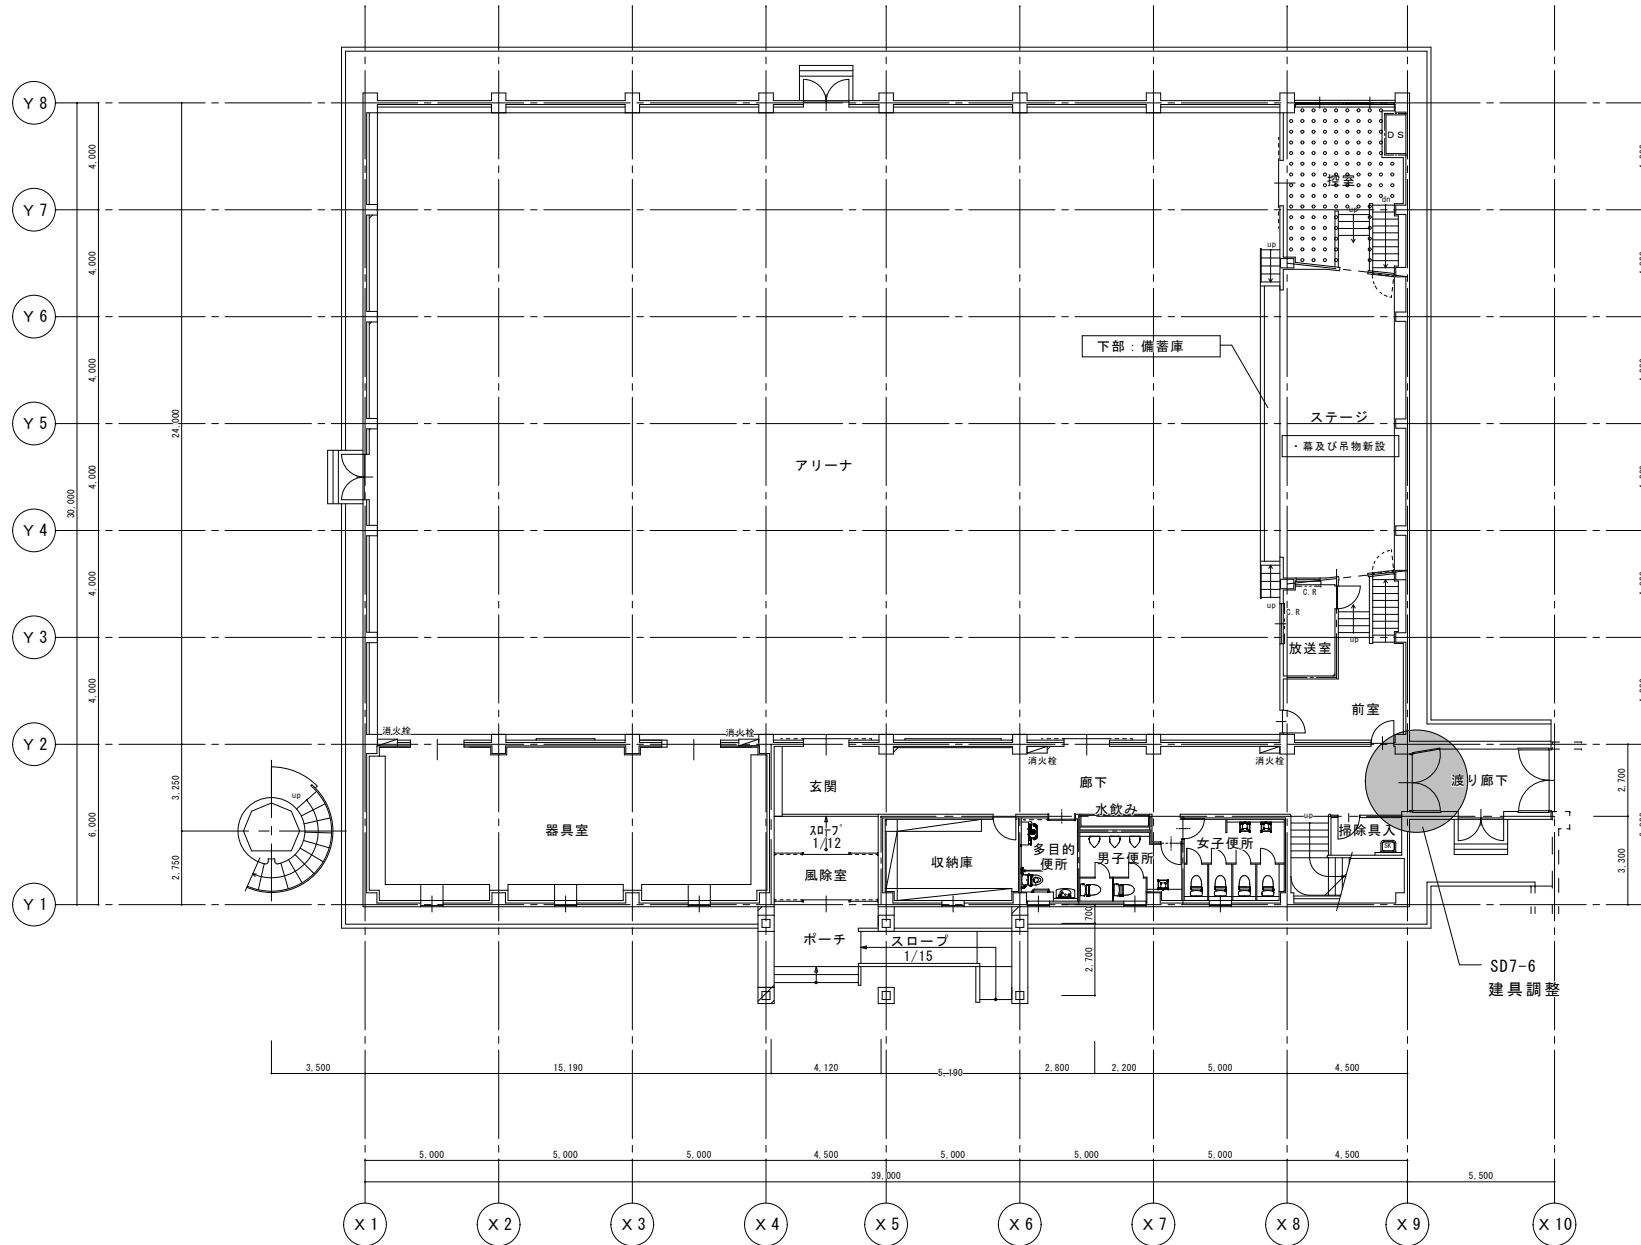

記事	


# 芽室町

都市経営課都市経営係  
芽室町東2条2丁目14番地  
TEL 0155-66-5961  
FAX 0155-62-4599


作図年月日 令和8年5月		
設計	製図	担当

事業名	小中学校防火設備改修工事
図名	芽室小学校平面図(体育館)

縮尺	—	総数	9
		図面番号	3

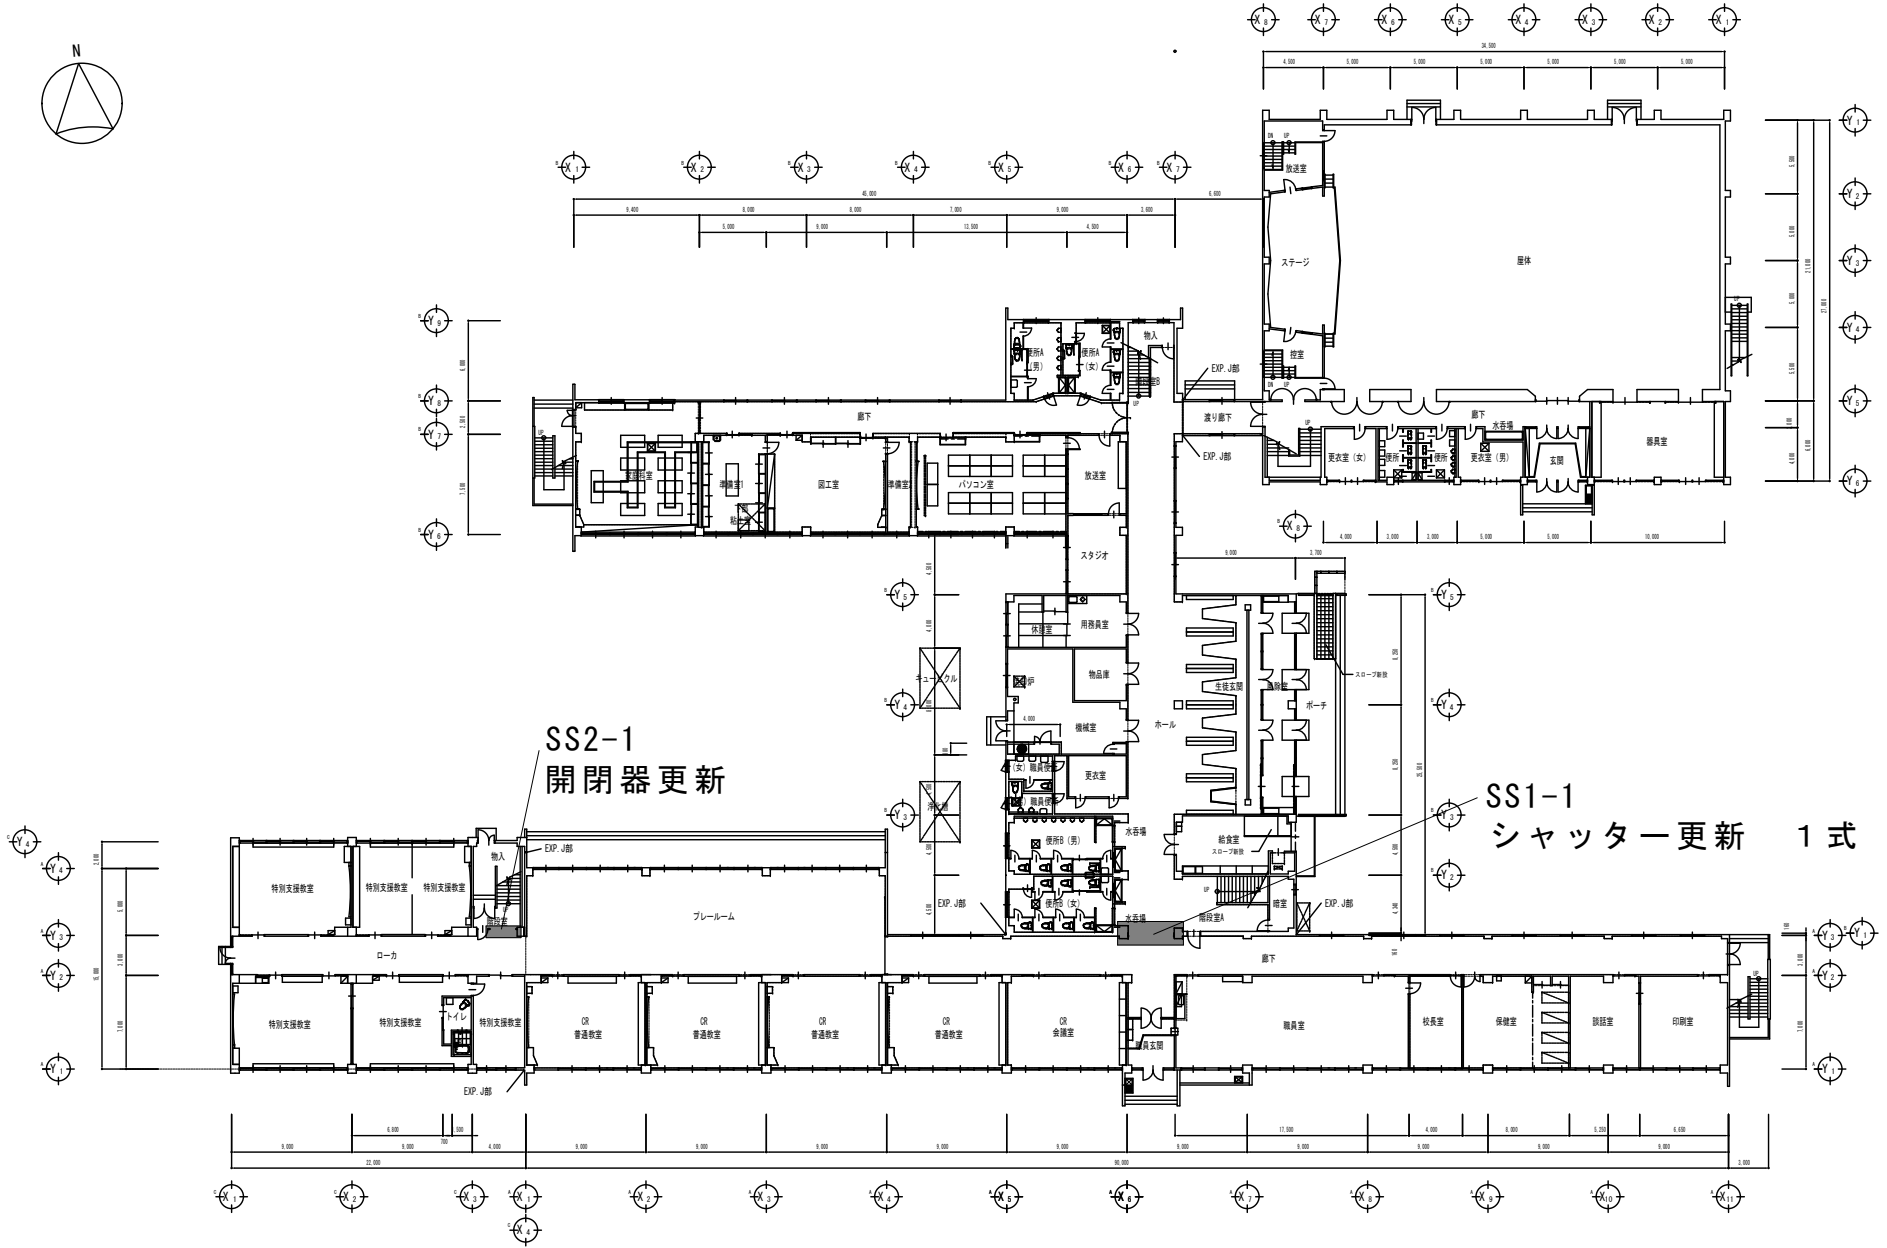

記事	都市経営課都市経営係 <b>芽室町</b> 芽室町東2条2丁目14番地 TEL 0155-66-5961 FAX 0155-62-4599	作図年月日 令和8年5月		事業名	小中学校防火設備改修工事		総数	9
		設計	製図	担当	図名	芽室西小学校平面図(1階)	縮尺	—

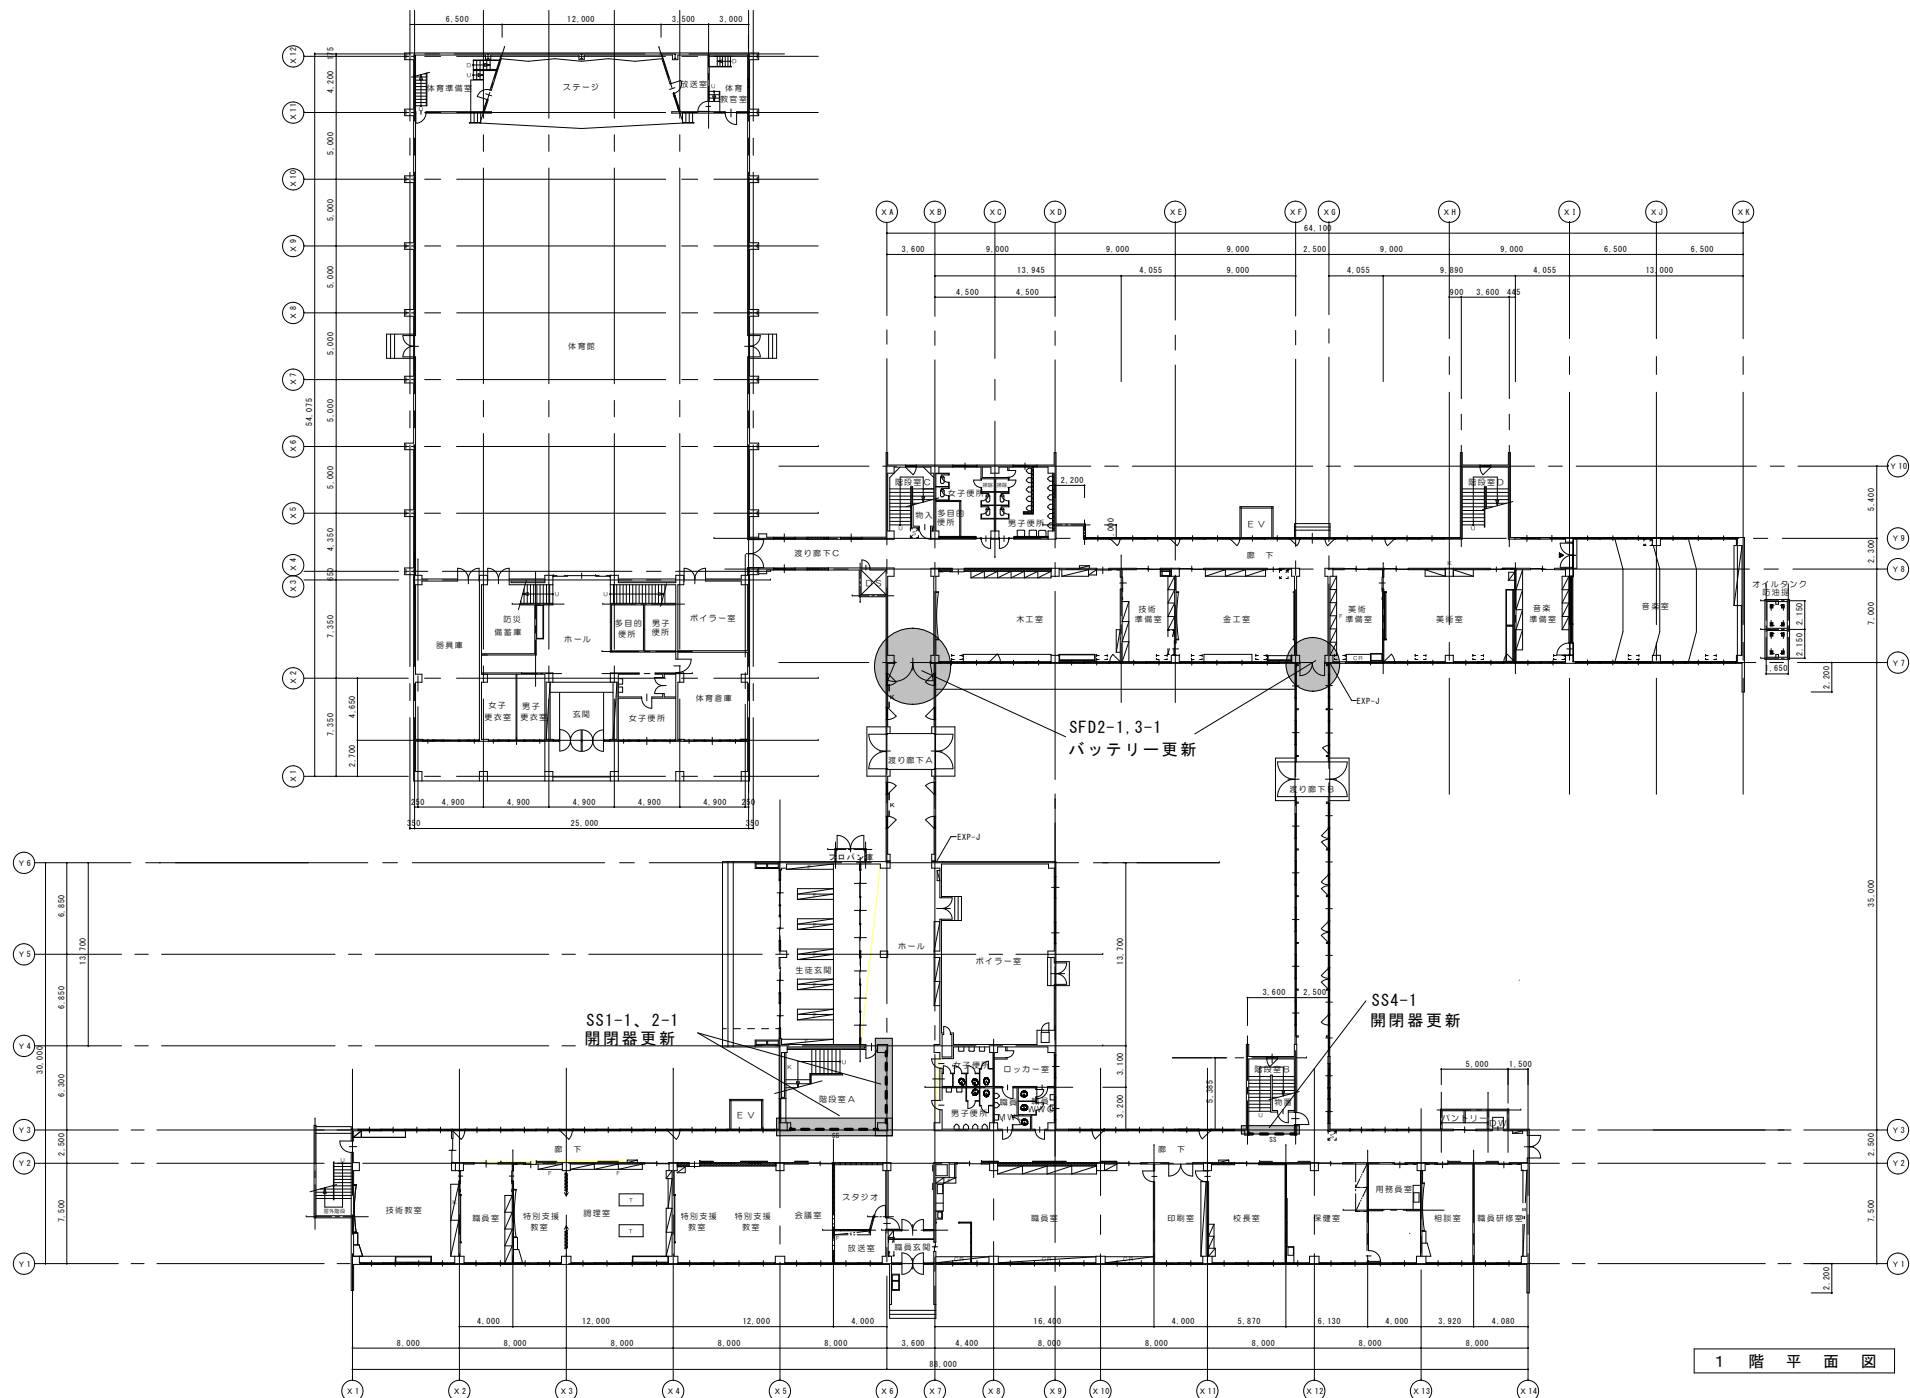

記事


# 芽室町

都市経営課都市経営係  
 芽室町東2条2丁目14番地  
 TEL 0155-66-5961  
 FAX 0155-62-4599

作図年月日  
 令和8年5月  
 設計 製図 担当

事業名  
 小中学校防火設備改修工事  
 図名  
 芽室中学校平面図(1階)

総数 9  
 縮尺  
 図面番号 5

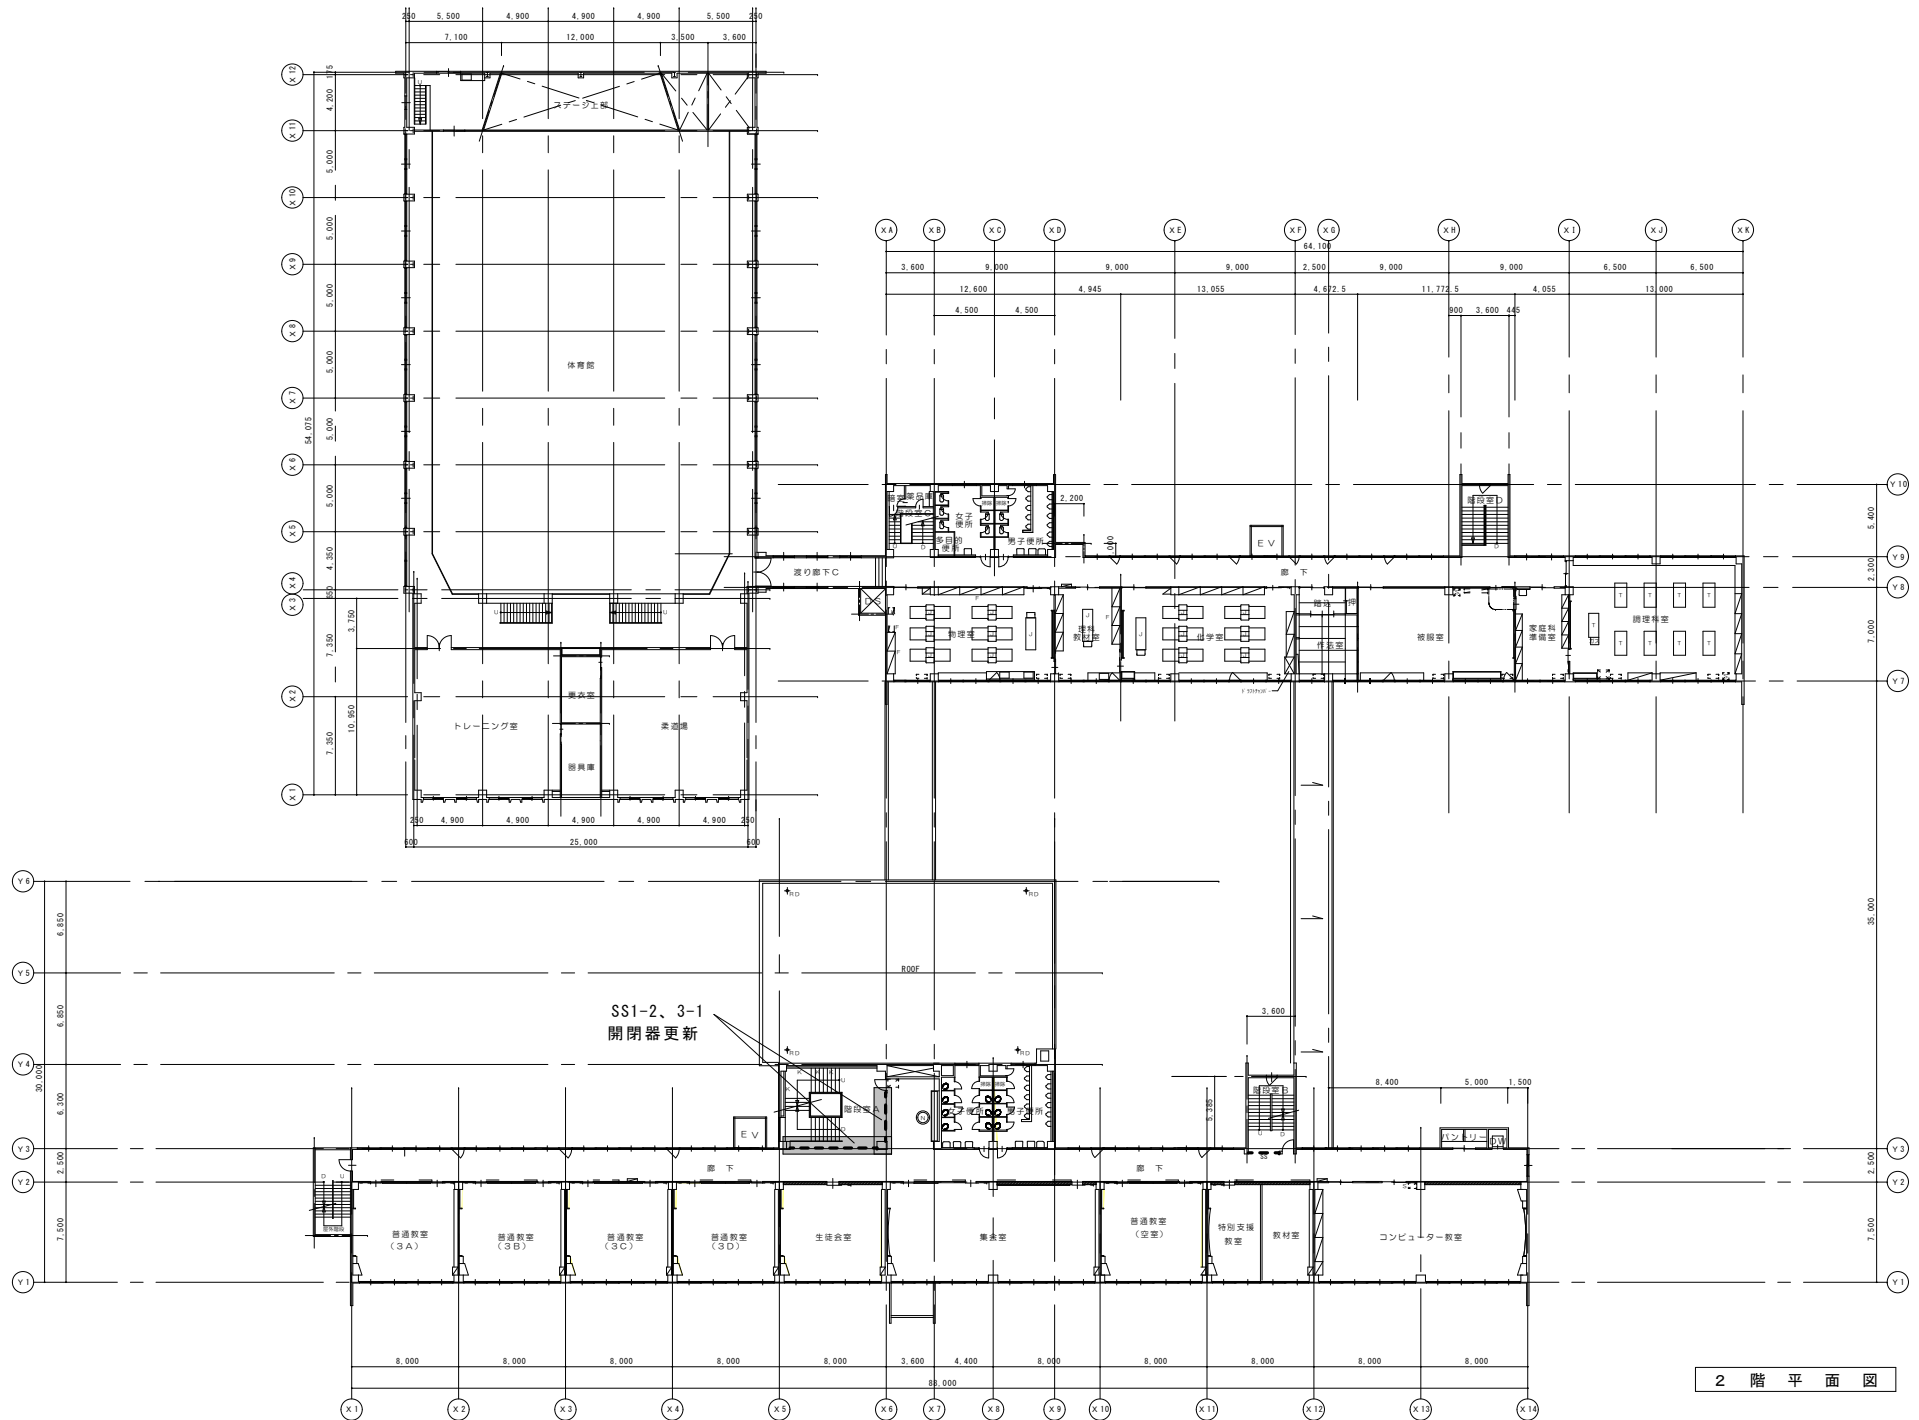

2 階 平 面 図

記事	

芽室町


都市経営課都市経営係  
芽室町東2条2丁目14番地  
TEL 0155-66-5961  
FAX 0155-62-4599

作図年月日  
令和8年5月  
設計 製図 担当

事業名  
小中学校防火設備改修工事  
図名  
芽室中学校平面図(2階)

縮尺  
-

総数  
9  
図面番号  
6

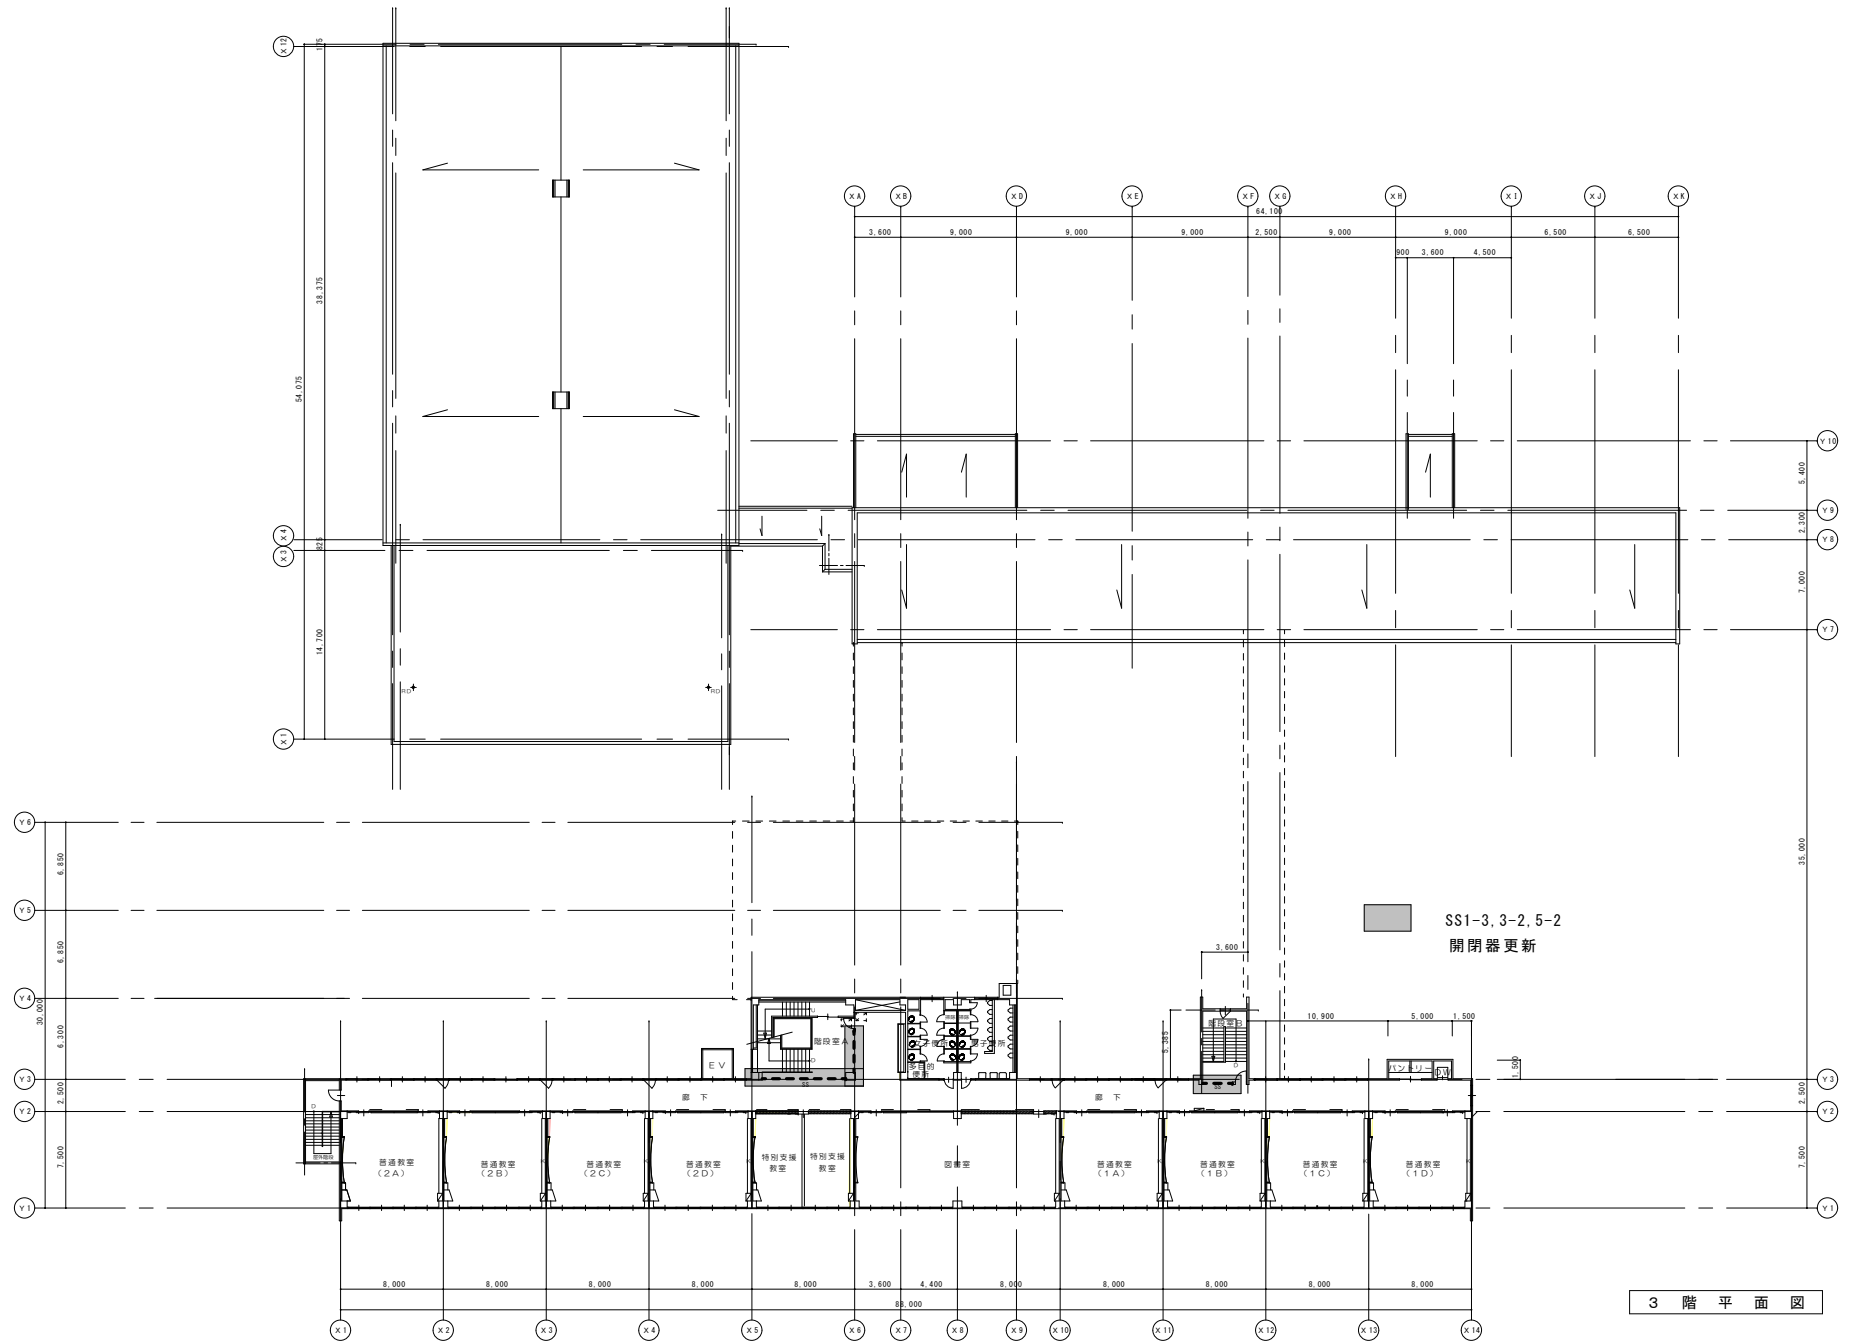

記事

芽室町

都市経営課都市経営係  
芽室町東2条2丁目14番地  
TEL 0155-66-5961  
FAX 0155-62-4599


作図年月日  
令和8年5月  
設計 製図 担当

事業名  
小中学校防火設備改修工事  
図名  
芽室中学校平面図(3階)


縮尺

—

総数  
9  
図面  
番号  
7

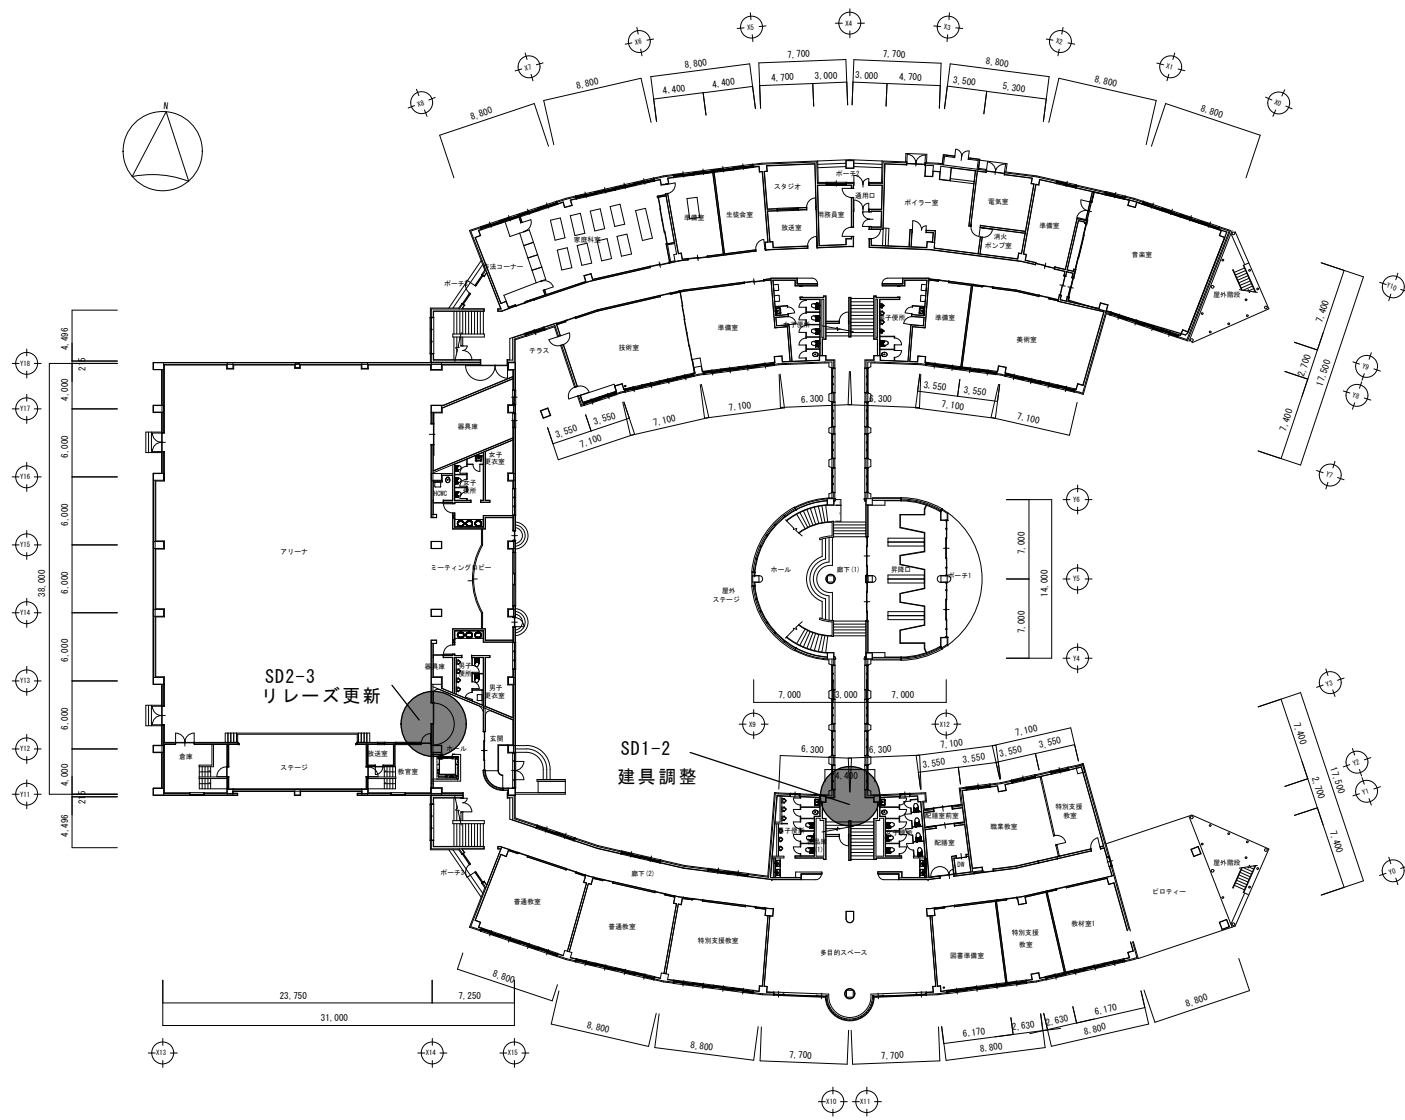

記事	芽室町	都市経営課都市経営係 芽室町東2条2丁目14番地 TEL 0155-66-5961 FAX 0155-62-4599	作図年月日 令和5年4月 日		事業名 芽室町立学校空調設備設置事業	総数 9
			設計	製図		

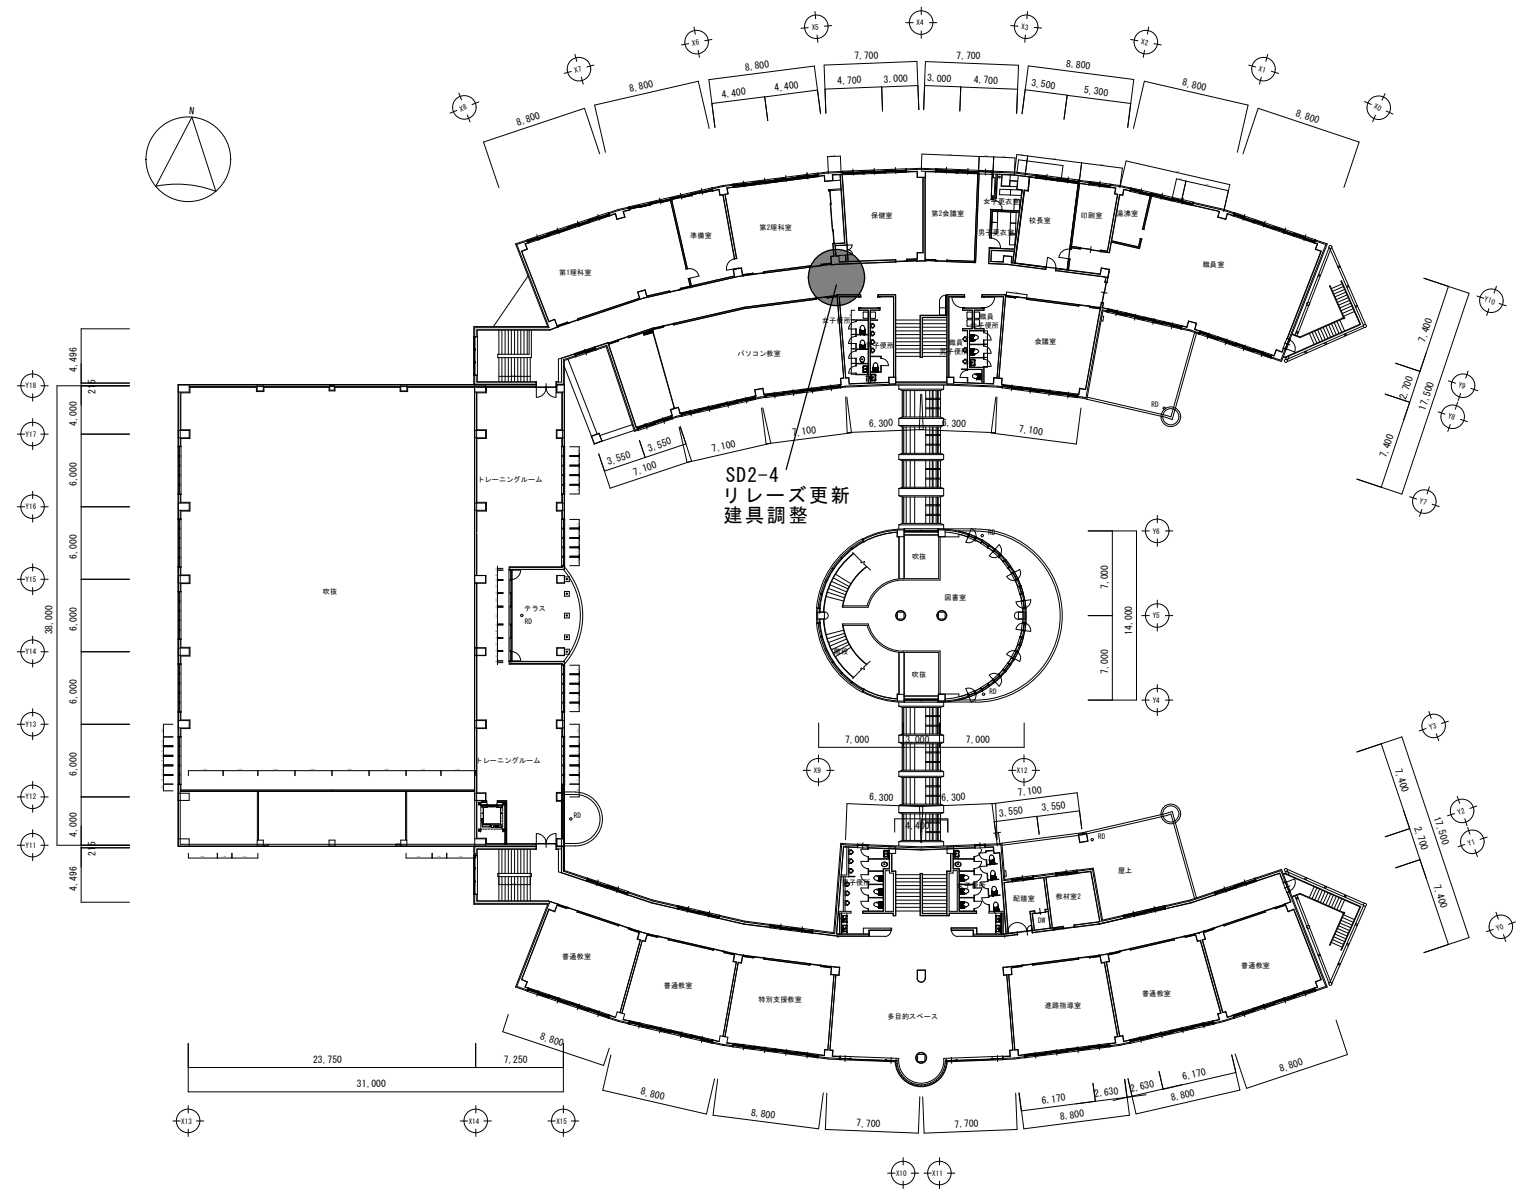

記事	芽室町	都市経営課都市経営係 芽室町東2条2丁目14番地 TEL 0155-66-5961 FAX 0155-62-4599	作図年月日 令和8年5月			事業名 小中学校防火設備改修工事	縮尺 —	総数
			設計	製図	担当			図名 西中学校平面図(2階)
							9	
							9	