

公 示 用

上 美 生 小 学 校 煙 突 断 熱 材 石 綿 对 策 工 事 - R 4 繰 越

芽 室 町 役 場  
都 市 経 営 課

| 設 計 内 訳 書                    |           |         |    |    |       |       |     | 出来高部分<br>検定内訳書 |       |
|------------------------------|-----------|---------|----|----|-------|-------|-----|----------------|-------|
| 工 事 名 上美生小学校煙突断熱材石綿対策工事-R4繰越 |           |         |    |    |       |       |     | 第 回            |       |
| 一 金 円                        |           |         |    |    |       |       |     | 年 月 日          |       |
| 区分                           | 名 称       | 規 格 寸 法 | 数量 | 単位 | 単価(円) | 金額(円) | 摘 要 | 出来高%           | 金額(円) |
| 1                            | 純工事費      |         | 1  | 式  |       |       |     |                |       |
| 2                            | 現場管理費     |         | 1  | 式  |       |       |     |                |       |
| 3                            | 一般管理費     |         | 1  | 式  |       |       |     |                |       |
| 4                            | 一般管理費     |         |    |    |       |       |     |                |       |
| a                            | 産業廃棄物処理費  |         | 1  | 式  |       |       |     |                |       |
| b                            | ダイオキシン調査料 |         | 1  | 式  |       |       |     |                |       |
| 5                            | 工事価格      |         | 1  | 式  |       |       |     |                |       |
|                              | 再計        |         |    |    |       |       |     |                |       |
| 6                            | 消費税相当額    |         | 1  | 式  |       |       |     |                |       |
| 7                            | 工事費合計     |         | 1  | 式  |       |       |     |                |       |



| 区分 | 名 称    | 規 格 寸 法 | 数量 | 単位 | 単価(円) | 金額(円) | 摘 要 | 出来高% | 金額(円) |
|----|--------|---------|----|----|-------|-------|-----|------|-------|
| 1  | 共通仮設工事 |         |    |    |       |       |     |      |       |
|    |        |         |    |    |       |       |     |      |       |
|    | 共通仮設費  |         | 1  | 式  |       |       |     |      |       |
|    |        |         |    |    |       |       |     |      |       |
|    |        |         |    |    |       |       |     |      |       |
|    | 計      |         |    |    |       |       |     |      |       |
|    |        |         |    |    |       |       |     |      |       |



| 区分 | 名称            | 規格寸法                | 数量   | 単位             | 単価(円) | 金額(円) | 摘 | 要 | 出来高% | 金額(円) |
|----|---------------|---------------------|------|----------------|-------|-------|---|---|------|-------|
| 1  | 直接仮設          |                     |      |                |       |       |   |   |      |       |
|    | 煙突外部枠組本足場     | 900×1700<br>手すり先行方式 | 168  | m <sup>2</sup> |       |       |   |   |      |       |
|    | 作業場枠組本足場単管足場  |                     | 24.0 | m <sup>2</sup> |       |       |   |   |      |       |
|    | 作業場外部防災シート張り  | 防災Ⅰ類                | 92.0 | m <sup>2</sup> |       |       |   |   |      |       |
|    | 作業場床・腰壁コンパネ張り |                     | 47.0 | m <sup>2</sup> |       |       |   |   |      |       |
|    | 作業場上屋養生       |                     | 27.0 | m <sup>2</sup> |       |       |   |   |      |       |
|    | 仮設材損料         |                     | 192  | m <sup>2</sup> |       |       |   |   |      |       |
|    | ネット状養生シート     | 防災Ⅱ類                | 59.0 | m <sup>2</sup> |       |       |   |   |      |       |
|    | 仮囲い(ガードフェンス)  | 1800型               | 32.0 | m <sup>2</sup> |       |       |   |   |      |       |
|    | 仮設材運搬         |                     | 192  | m <sup>2</sup> |       |       |   |   |      |       |
|    | 廃棄物保管庫        | 1棟                  | 1    | 式              |       |       |   |   |      |       |
|    | 仮設トイレ         | 1棟                  | 1    | 式              |       |       |   |   |      |       |
|    | 休憩ハウス         | 1棟                  | 1    | 式              |       |       |   |   |      |       |
|    | 仮設材運搬         |                     | 1    | 式              |       |       |   |   |      |       |
|    |               |                     |      |                |       |       |   |   |      |       |
|    |               |                     |      |                |       |       |   |   |      |       |
|    | 計             |                     |      |                |       |       |   |   |      |       |
|    |               |                     |      |                |       |       |   |   |      |       |

| 区分  | 名称                    | 規格寸法   | 数量   | 単位             | 単価(円) | 金額(円) | 摘 | 要 | 出来高% | 金額(円) |
|-----|-----------------------|--------|------|----------------|-------|-------|---|---|------|-------|
| 2   | 煙突用断熱材除去工事            |        |      |                |       |       |   |   |      |       |
| 2-1 | (隔離養生・機材)             |        |      |                |       |       |   |   |      |       |
|     | 事前・事後清掃               |        | 13.0 | m <sup>2</sup> |       |       |   |   |      |       |
|     | 上部・下部床面養生             | 2層     | 26.0 | m <sup>2</sup> |       |       |   |   |      |       |
|     | 上部・下部壁、天井養生           |        | 98.0 | m <sup>2</sup> |       |       |   |   |      |       |
|     | セキュリティーゾーン設置          |        | 2    | 基              |       |       |   |   |      |       |
|     | エアシャワー装置設置            |        | 4    | 日              |       |       |   |   |      |       |
|     | 負圧除じん装置設置             |        | 4    | 日              |       |       |   |   |      |       |
|     | 高性能真空掃除機設置            |        | 4    | 日              |       |       |   |   |      |       |
|     | エアレススプレーヤー設置          |        | 4    | 日              |       |       |   |   |      |       |
|     | 運搬費                   |        | 1    | 式              |       |       |   |   |      |       |
| 2-2 | (安全衛生保護具)             |        |      |                |       |       |   |   |      |       |
|     | 全面型粉じん防じんマスク          | 電動ファン付 | 5    | 面              |       |       |   |   |      |       |
|     | 半面型粉じん防じんマスク          |        | 5    | 面              |       |       |   |   |      |       |
|     | 全面型粉じん防じんマスク<br>フィルター |        | 40   | 個              |       |       |   |   |      |       |
|     | 半面型粉じん防じんマスク<br>フィルター |        | 40   | 個              |       |       |   |   |      |       |
|     | エアシャワーフィルター           |        | 4    | 枚              |       |       |   |   |      |       |
|     | 負圧除じん装置1次フィルター        |        | 8    | 枚              |       |       |   |   |      |       |
|     | 負圧除じん装置2次フィルター        |        | 4    | 枚              |       |       |   |   |      |       |
|     | 化学防護服保護具等             |        | 80   | セット            |       |       |   |   |      |       |
|     | 汚水処理料                 |        | 1    | 式              |       |       |   |   |      |       |

| 区分  | 名称             | 規格寸法                          | 数量   | 単位             | 単価(円) | 金額(円) | 摘 | 要 | 出来高% | 金額(円) |
|-----|----------------|-------------------------------|------|----------------|-------|-------|---|---|------|-------|
|     | フレコンパック        |                               | 1    | 式              |       |       |   |   |      |       |
| 2-3 | (石綿含有煙突用断熱材除去) |                               |      |                |       |       |   |   |      |       |
|     | 煙道開口部          | コンパネ・アンカー・コーキング               | 1    | 式              |       |       |   |   |      |       |
|     | 灰出口撤去          | 運搬・処分・エアブレーカー                 | 1    | 箇所             |       |       |   |   |      |       |
|     | 飛散防止抑制剤        | 薬剤                            | 143  | m <sup>2</sup> |       |       |   |   |      |       |
|     | 石綿含有煙突用断熱材除去   | ウォータージェット工法<br>(内径φ458 H=12m) | 17.3 | m <sup>2</sup> |       |       |   |   |      |       |
|     | 石綿密封処理         | 防止剤・袋2重密封                     | 17.3 | m <sup>2</sup> |       |       |   |   |      |       |
|     | 飛散防止剤吹付        | 除去面                           | 17.3 | m <sup>2</sup> |       |       |   |   |      |       |
|     | 飛散防止剤吹付        | シート面                          | 126  | m <sup>2</sup> |       |       |   |   |      |       |
|     | 養生撤去・密封処理      | 袋2重密封                         | 126  | m <sup>2</sup> |       |       |   |   |      |       |
|     | 廃棄物搬出          |                               | 143  | m <sup>2</sup> |       |       |   |   |      |       |
| 2-4 | (機材)           |                               |      |                |       |       |   |   |      |       |
|     | 電動ウインチ         | 2台                            | 1    | 式              |       |       |   |   |      |       |
|     | 発電機            | 10k                           | 1    | 式              |       |       |   |   |      |       |
|     | 発電機            | 50k                           | 1    | 式              |       |       |   |   |      |       |
|     | 高圧洗浄機          |                               | 12.0 | m              |       |       |   |   |      |       |
|     | 回転ノズル          |                               | 4    | 日              |       |       |   |   |      |       |
|     | 高圧ホース          | (40m)                         | 1    | 式              |       |       |   |   |      |       |
| 2-5 | (測定・分析)        |                               |      |                |       |       |   |   |      |       |
|     | デジタル粉じん計       |                               | 4    | 日              |       |       |   |   |      |       |
|     | 漏洩監視測定点検       |                               | 4    | 日              |       |       |   |   |      |       |
|     | 供試体採取          |                               | 6    | か所             |       |       |   |   |      |       |



| 区分  | 名称           | 規格寸法        | 数量   | 単位 | 単価(円) | 金額(円) | 摘 | 要 | 出来高% | 金額(円) |
|-----|--------------|-------------|------|----|-------|-------|---|---|------|-------|
|     | 気中繊維状濃度測定    | 測定・分析・検定含む  | 6    | 検体 |       |       |   |   |      |       |
|     | 結果報告書        |             | 1.0  | 人  |       |       |   |   |      |       |
|     |              |             |      |    |       |       |   |   |      |       |
| 2-6 | (ダイオキシン類除染)  |             |      |    |       |       |   |   |      |       |
|     | 煙突内ダイオキシン類除染 | ウォータージェット工法 | 12.0 | m  |       |       |   |   |      |       |
|     | 高濃度ダイオキシン類   | 容器詰         | 500  | ℓ  |       |       |   |   |      |       |
|     | 場内小運搬        |             | 500  | ℓ  |       |       |   |   |      |       |
|     |              |             |      |    |       |       |   |   |      |       |
|     |              |             |      |    |       |       |   |   |      |       |
|     | 計            |             |      |    |       |       |   |   |      |       |
|     |              |             |      |    |       |       |   |   |      |       |

| 区分  | 名称         | 規格寸法                              | 数量   | 単位 | 単価(円) | 金額(円) | 摘 | 要 | 出来高% | 金額(円) |
|-----|------------|-----------------------------------|------|----|-------|-------|---|---|------|-------|
| 3   | 横煙道復旧工事    |                                   |      |    |       |       |   |   |      |       |
| 3-1 | (横煙道復旧)    |                                   |      |    |       |       |   |   |      |       |
|     | 横煙道撤去      | 保温材・板金含む<br>普通作業員                 | 30.0 | 人  |       |       |   |   |      |       |
|     | 横煙道復旧      | 保温材・板金含む<br>普通作業員                 | 40.0 | 人  |       |       |   |   |      |       |
|     | 灰出口復旧      | モルタル充填含む                          | 1    | 式  |       |       |   |   |      |       |
| 3-2 | (煙突用断熱材新設) |                                   |      |    |       |       |   |   |      |       |
|     | 煙突用断熱材新設   | 煙突内径φ458 H=12m<br>SUS+ワイヤブラケット50t | 12.0 | m  |       |       |   |   |      |       |
|     | 挿入機材損料     |                                   | 1    | 式  |       |       |   |   |      |       |
|     | 挿入資材       |                                   | 1    | 式  |       |       |   |   |      |       |
|     | 取付工事費      | 普通作業員                             | 92.0 | 人  |       |       |   |   |      |       |
|     | ウィンチ他機材費   |                                   | 1    | 式  |       |       |   |   |      |       |
|     | 運搬費        |                                   | 1    | 式  |       |       |   |   |      |       |
|     |            |                                   |      |    |       |       |   |   |      |       |
|     |            |                                   |      |    |       |       |   |   |      |       |
|     | 計          |                                   |      |    |       |       |   |   |      |       |
|     |            |                                   |      |    |       |       |   |   |      |       |

| 区分 | 名称        | 規格寸法   | 数量 | 単位 | 単価(円) | 金額(円) | 摘 | 要 | 出来高% | 金額(円) |
|----|-----------|--------|----|----|-------|-------|---|---|------|-------|
| 4  | 金属工事      |        |    |    |       |       |   |   |      |       |
|    |           |        |    |    |       |       |   |   |      |       |
|    | タラップ撤去・復旧 |        | 1  | か所 |       |       |   |   |      |       |
|    | 笠木撤去・復旧   | コーキング共 | 1  | 式  |       |       |   |   |      |       |
|    |           |        |    |    |       |       |   |   |      |       |
|    |           |        |    |    |       |       |   |   |      |       |
|    | 計         |        |    |    |       |       |   |   |      |       |
|    |           |        |    |    |       |       |   |   |      |       |

| 区分 | 名称         | 規格寸法  | 数量  | 単位 | 単価(円) | 金額(円) | 摘 | 要 | 出来高% | 金額(円) |
|----|------------|-------|-----|----|-------|-------|---|---|------|-------|
| 5  | 法定届出等経費    |       |     |    |       |       |   |   |      |       |
|    |            |       |     |    |       |       |   |   |      |       |
|    | 届出書類作成費    | 測量技師補 | 1.5 | 人  |       |       |   |   |      |       |
|    | 工事完了報告書作成費 | 測量技師補 | 2.0 | 人  |       |       |   |   |      |       |
|    | 諸官庁手続き     | 測量技師補 | 0.5 | 人  |       |       |   |   |      |       |
|    |            |       |     |    |       |       |   |   |      |       |
|    |            |       |     |    |       |       |   |   |      |       |
|    | 計          |       |     |    |       |       |   |   |      |       |
|    |            |       |     |    |       |       |   |   |      |       |

| 区分 | 名称         | 規格寸法                              | 数量  | 単位             | 単価(円) | 金額(円) | 摘 | 要 | 出来高% | 金額(円) |
|----|------------|-----------------------------------|-----|----------------|-------|-------|---|---|------|-------|
| 6  | 産業廃棄物運搬費   |                                   |     |                |       |       |   |   |      |       |
|    | 廃石綿運搬費     | 積込含む                              | 1.1 | m <sup>3</sup> |       |       |   |   |      |       |
|    | ダイオキシン類運搬費 | 積込含む                              | 0.5 | m <sup>3</sup> |       |       |   |   |      |       |
|    | 金属くず運搬費    | ダンプ2t 人力積込 仕上材・材料類 DID区間有り 8.5km以 | 0.5 | m <sup>3</sup> |       |       |   |   |      |       |
|    | ガラスくず運搬費   | ダンプ2t 人力積込 仕上材・材料類 DID区間有り 8.5km以 | 0.2 | m <sup>3</sup> |       |       |   |   |      |       |
|    |            |                                   |     |                |       |       |   |   |      |       |
|    |            |                                   |     |                |       |       |   |   |      |       |
|    | 計          |                                   |     |                |       |       |   |   |      |       |
|    |            |                                   |     |                |       |       |   |   |      |       |

| 区分 | 名称        | 規格寸法                        | 数量   | 単位 | 単価(円) | 金額(円) | 摘 | 要 | 出来高% | 金額(円) |
|----|-----------|-----------------------------|------|----|-------|-------|---|---|------|-------|
| a  | 産業廃棄物処理費  |                             |      |    |       |       |   |   |      |       |
|    |           |                             |      |    |       |       |   |   |      |       |
|    | ガラスくず     | 中間処理                        | 0.02 | t  |       |       |   |   |      |       |
|    | 廃石綿処分費    | 最終処分・循環税含む                  | 3.3  | t  |       |       |   |   |      |       |
|    | ダイオキシン類処分 | 13号廃棄物 最終処分場<br>循環税不要 148km | 1.2  | t  |       |       |   |   |      |       |
|    |           |                             |      |    |       |       |   |   |      |       |
|    |           |                             |      |    |       |       |   |   |      |       |
|    | 計         |                             |      |    |       |       |   |   |      |       |

| 区分 | 名称             | 規格寸法            | 数量 | 単位 | 単価(円) | 金額(円) | 摘 | 要 | 出来高% | 金額(円) |
|----|----------------|-----------------|----|----|-------|-------|---|---|------|-------|
| b  | ダイオキシン調査料      |                 |    |    |       |       |   |   |      |       |
|    |                |                 |    |    |       |       |   |   |      |       |
|    | 【ダイオキシン類調査】    | ※煙道及び焼却炉        |    |    |       |       |   |   |      |       |
|    | 作業環境測定         | 作業環境測定士         | 2  | か所 |       |       |   |   |      |       |
|    |                | A測定6点、B測定1点     |    |    |       |       |   |   |      |       |
|    |                | 並行測定1点          |    |    |       |       |   |   |      |       |
|    |                | ダイオキシン類 1検体     |    |    |       |       |   |   |      |       |
|    |                | 報告書作成 1式        |    |    |       |       |   |   |      |       |
|    | 付着物・堆積物分析(3か所) | ダイオキシン類         | 2  | 検体 |       |       |   |   |      |       |
|    | 付着物・堆積物分析(3か所) | 重金属類溶出試験・水銀含有試験 | 2  | 検体 |       |       |   |   |      |       |
|    | 諸経費            |                 | 1  | 式  |       |       |   |   |      |       |
|    |                |                 |    |    |       |       |   |   |      |       |
|    |                |                 |    |    |       |       |   |   |      |       |
|    | 計              |                 |    |    |       |       |   |   |      |       |
|    |                |                 |    |    |       |       |   |   |      |       |

# 見 積 要 領 書

1. 工 事 名 上美生小学校煙突断熱材石綿対策工事－R 4 繰越
2. 工 事 場 所 上美生小学校
3. 建 物 概 要 1) 校舎  
鉄筋コンクリート造2階 1, 6 0 6 . 5 0 m<sup>2</sup>  
2) 屋内体育館、渡り廊下  
鉄骨鉄筋コンクリート造（屋体）平屋 7 5 2 . 0 0 m<sup>2</sup>  
鉄筋コンクリート造（渡り廊下）平屋 7 . 5 0 m<sup>2</sup>

## 4. 工 事 概 要

設計図のとおり  
※本工事にはダイオキシン分析調査を含む

## 5. 契 約

別紙事業請負契約案による。

## 6. 提 出 書 類

別紙提出書類明細表による

## 7. 別 途 工 事

なし

## 8. 請 願 届

関係官公署への手続きは、全て工事請負人が行うものとする。

## 9. 質 疑 ・ 応 答


本入札前における設計図書等に関する質疑事項は、文書（任意の様式とする）をもって提出するものとする。

◆ 質 疑 先 芽室町都市経営課都市経営係  
TEL 6 6 - 5 9 6 1  
Fax 6 2 - 4 5 9 9  
E-mail : t-keiei@memuro.net




## 提出書類明細表

| 工種                    | ファイルNo   |                             | 書類名                                     | 提出部数 | 備考  |
|-----------------------|----------|-----------------------------|---|------|-----|
|                       | 建築・電気・機械 |                             |   |      |     |
| 全<br>工<br>程           | A-1      |                             | 工事着手届                                   | 1    | 町様式 |
|                       |          |                             |   |      |     |
|                       | A-2      |                             | 工事工程表                                   | 1    | 町様式 |
|                       |          |                             |   |      |     |
|                       | A-3      |                             | 現場代理人等指定通知書                             | 1    | 町様式 |
|                       | A-4      |                             | 経歴書                                     | 1    | 町様式 |
|                       | A-5      |                             | 工事工程表                                   | 1    | 町様式 |
|                       | A-6      |                             | 工事完成届                                   | 1    | 町様式 |
|                       | A-7      |                             | 工事受渡書                                   | 2    | 町様式 |
|                       | A-8      |                             | 施工計画書（施工要領書を含む）                         | 1    |     |
|                       | A-9      |                             | 工事監督日誌                                  | 1    | 町様式 |
|                       | A-10     |                             | 工事写真                                    | 1    | 町様式 |
|                       | A-11     |                             | 工事週報                                    | 1    | 町様式 |
|                       | A-12     |                             | 搬入材料検査簿                                 | 1    | 町様式 |
| A-13                  |          | 納品書（主資材のうち、完成後数量の確認が困難なもの。） | 1                                       |      |     |
| 実<br>施<br>設<br>計      |          |                             |   |      |     |
|                       |          |                             |   |      |     |
|                       |          |                             |   |      |     |
|                       |          |                             |   |      |     |
| 下<br>請<br>適<br>正<br>化 | A-14     |                             | 施工体制台帳（再下請通知書）                          | 1    | 町様式 |
|                       | A-15     |                             | 施工体系図（結果報告用）                            | 1    | 町様式 |
|                       | A-16     |                             | 下請代金の支払状況一覧表                            | 1    | 町様式 |
|                       | A-17     |                             | 注文書の写し                                  | 1    |     |
|                       | A-18     |                             | 建退共関係書類<br>（掛金収納書、加入しない理由書、<br>貼付実績書、他） | 1    | 町様式 |
| そ<br>の<br>他           | A-19     |                             | 施工図・承認図綴                                | 1    |     |
|                       | A-20     |                             | ダイオキシン調査報告書                             | 1    |     |
|                       | A-21     |                             | 完成図及びデータ                                | 1    |     |
|                       | A-22     |                             | 完成写真                                    | 1    |     |
|                       | A-23     |                             | 試験成績報告書                                 | 1    |     |
|                       | A-24     |                             | 取扱説明書綴                                  | 1    |     |
|                       | A-25     |                             | 備品機器一覧表                                 | 1    |     |
| A-26                  |          | 産業廃棄物処理票の写し                 | 1                                       |      |     |
|                       |          |                             |   |      |     |

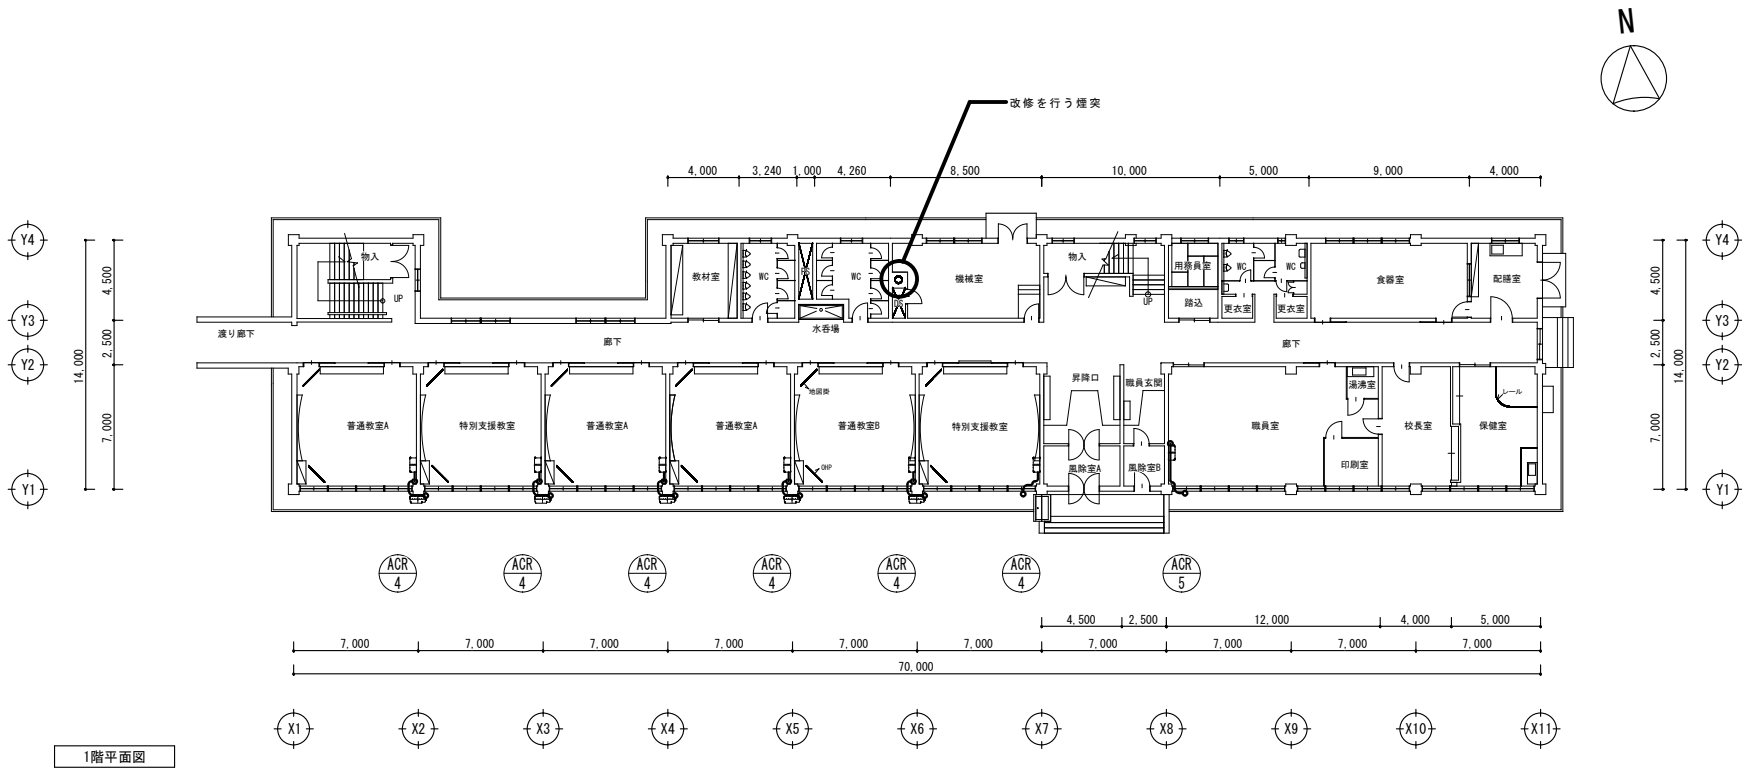


1階平面図

|    |     |  |                 |     |                        |    |    |            |
|----|-----|--|-----------------|-----|------------------------|----|----|------------|
| 記事 | 芽室町 | 都市経営課 都市経営係<br>芽室町東2条2丁目14番地<br>TEL 0155-66-5961<br>FAX 0155-62-7036 | 設計年月日<br>令和5年5月 | 事業名 | 上美生小学校煙突断熱材石綿対策工事-R4繰越 |    | 総数 | 2          |
|    |     |  | 設計              | 製図  | 担当                     | 図名 | 縮尺 | 1/300 (A3) |

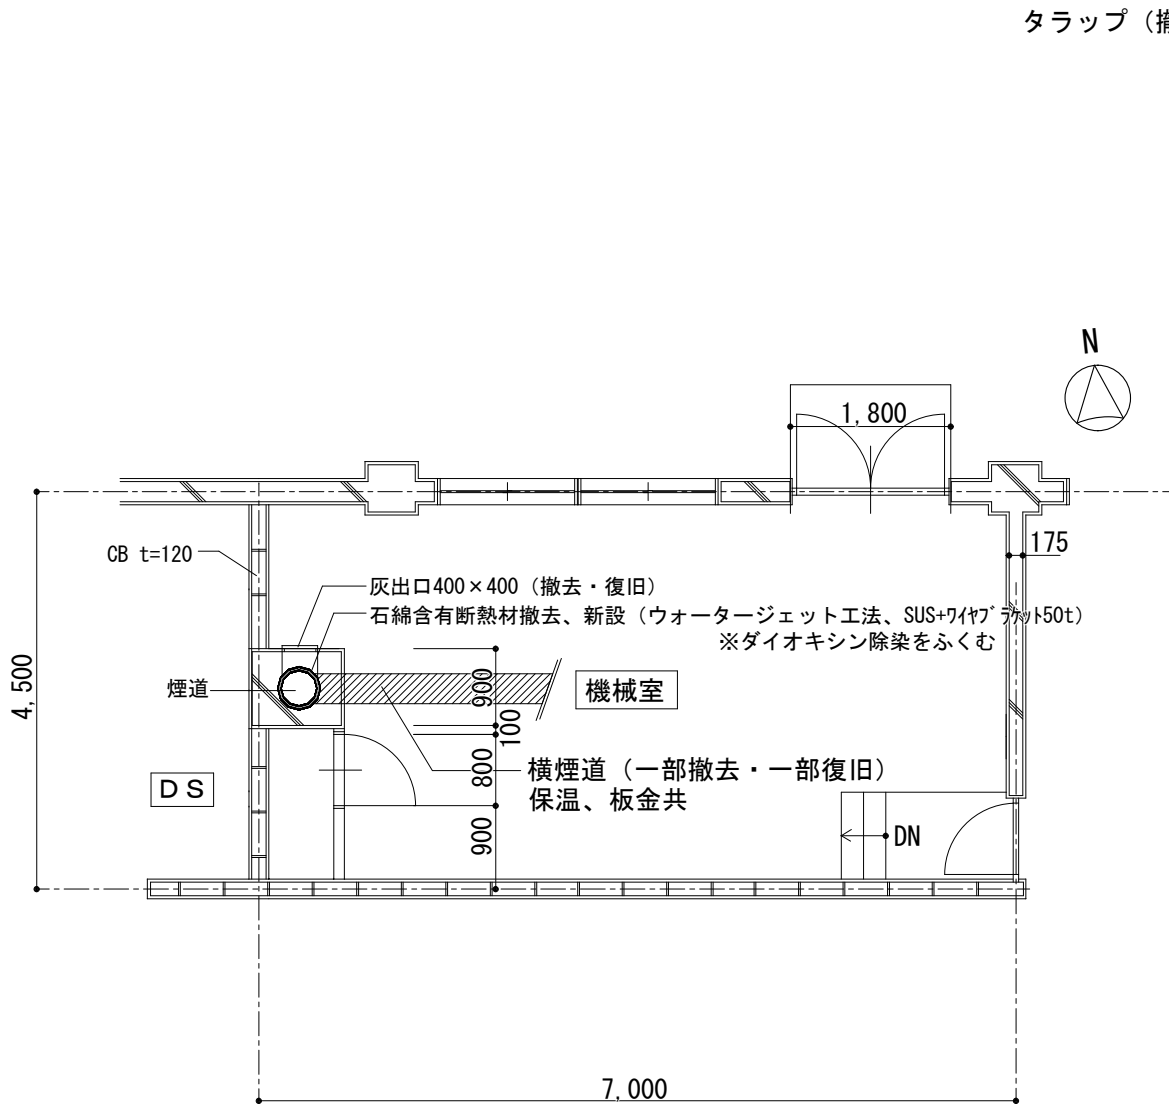

平面詳細図 1/50

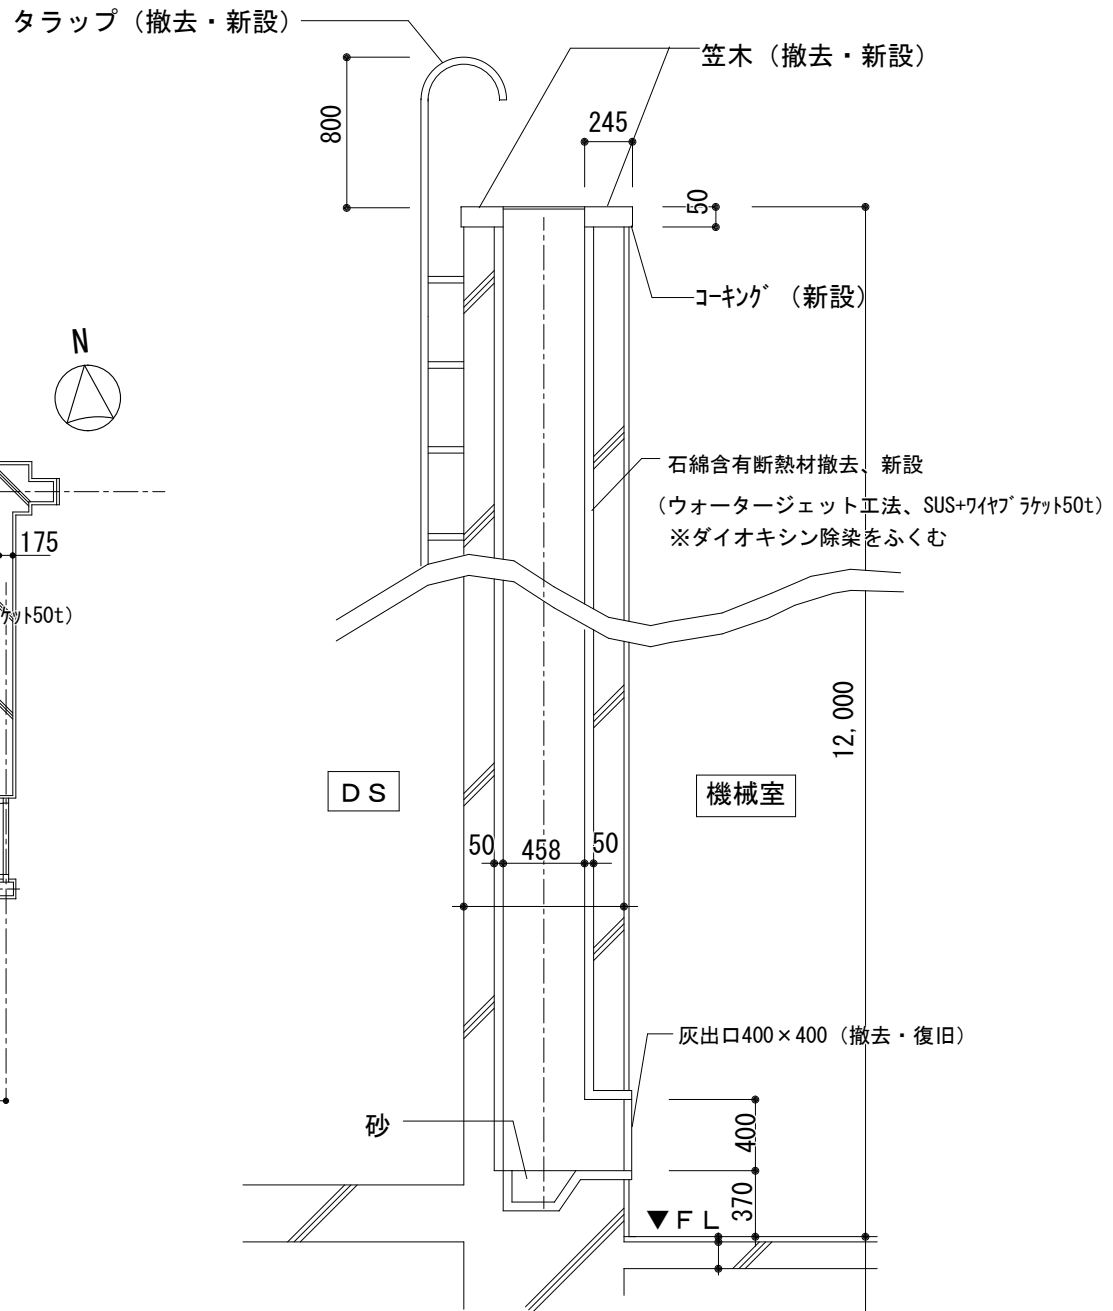

煙突詳細図 1/30

|    |     |  |       |             |                                    |      |
|----|-----|--|-------|-------------|------------------------------------|------|
| 記事 | 芽室町 | 都市経営課 都市経営係<br>芽室町東2条2丁目14番地<br>TEL 0155-66-5961<br>FAX 0155-62-7036 | 設計年月日 | 事業名         | 上美生小学校煙突断熱材石綿対策工事-R4繰越             | 総数   |
|    |     |  | 設計    | 製図          |                                    | 担当   |
|    |     |  | 図名    | 平面詳細図・煙突詳細図 | 縮尺                                 | 図面番号 |
|    |     |  |       |             | 平面詳細図 1/50 (A3)<br>煙突詳細図 1/30 (A3) | 2    |