


- 工事要約**
1. 既設引込線を延長(北側延長), 500V系を200V系に降圧工事を行う。
 2. 既設引込線延長(北側延長)の屋内側を200V系に降圧工事を行う。

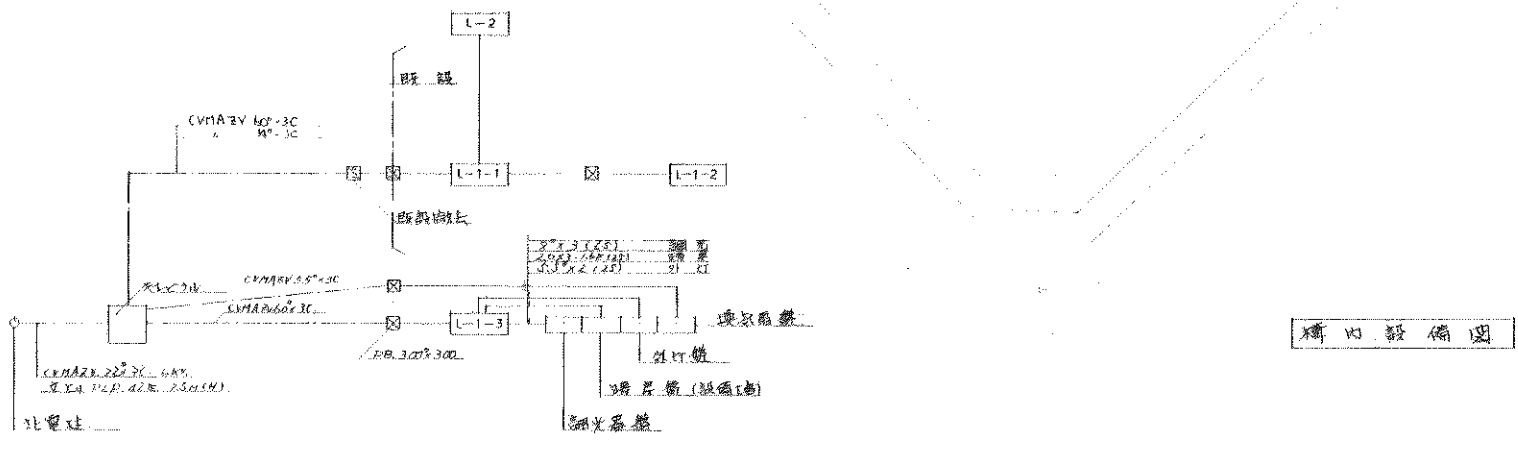

構内設備図