



鋼金 1200X75X7.5

AS7 2KVx200A

全閉型方向性起爆電器
リレ一線合

鋼金 900x75x7.5x2.3

コンクリートポール

CP-12M-19cm-350Kg

支線 38mm

線路ボード付

55°

鋼キヤ 1200x240x180

基礎 500 * 150

120

20

900

埋設導溝

真鍮板 100×75

コンクリート製

高圧用

グラウンド

屋外キュービクル
別館詳細図参照

H2-9 (R2K-60)
(セハ'レータ-4π)




GL-1300
6KV CV60'-3C (FEP80)
CV20'-2C (FEP30)
(セハ'レータ-4π) x 2 TEL


H2-9 (R2K-60)
(セハ'レータ-4π)

引込柱 CP-A-12M-19-350Ks
別館詳細図参照

181.817 100.000 41.500 58.000 23.000 5.000 43.700 36.360 76.564 19.800 25.194 18.180 81.820 136.460



総数	25
面番	E-3

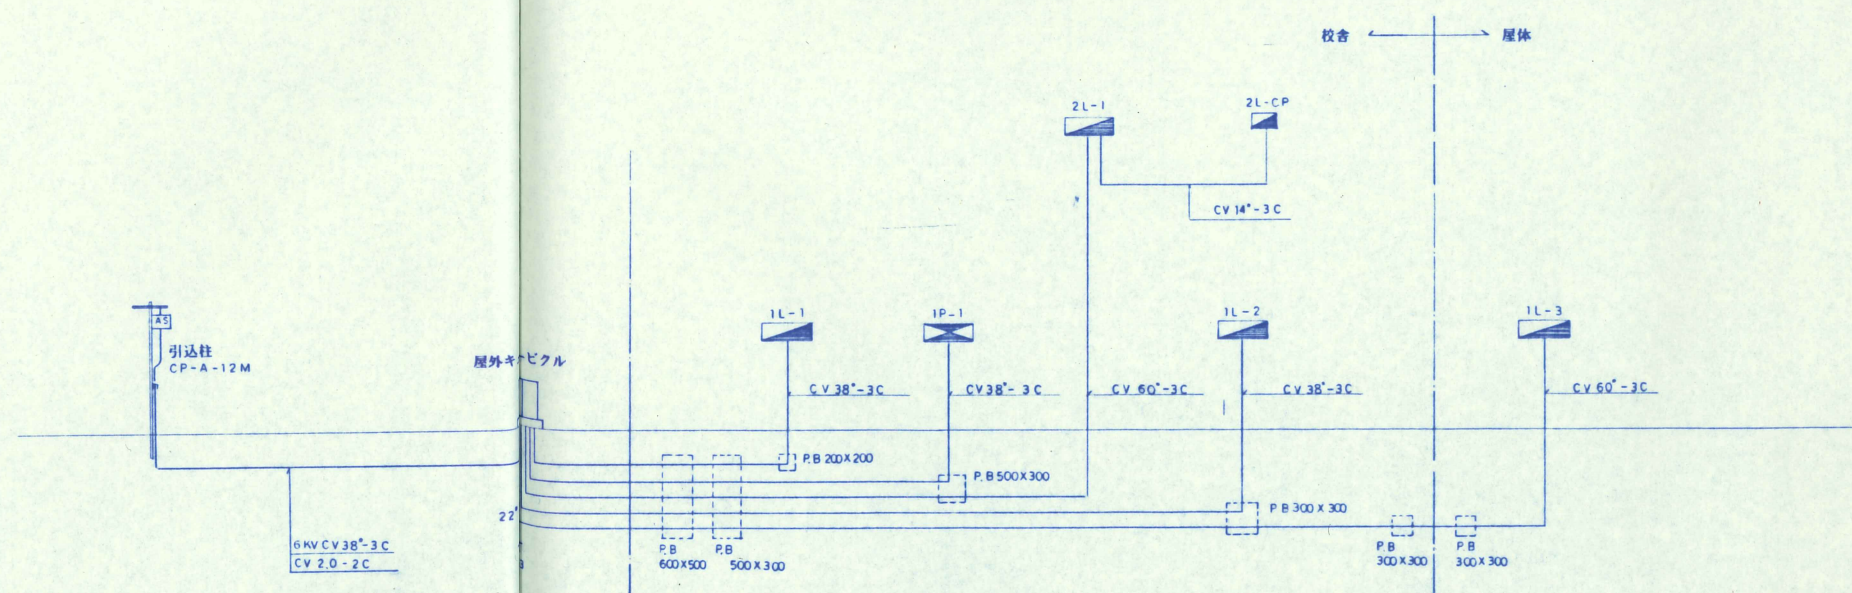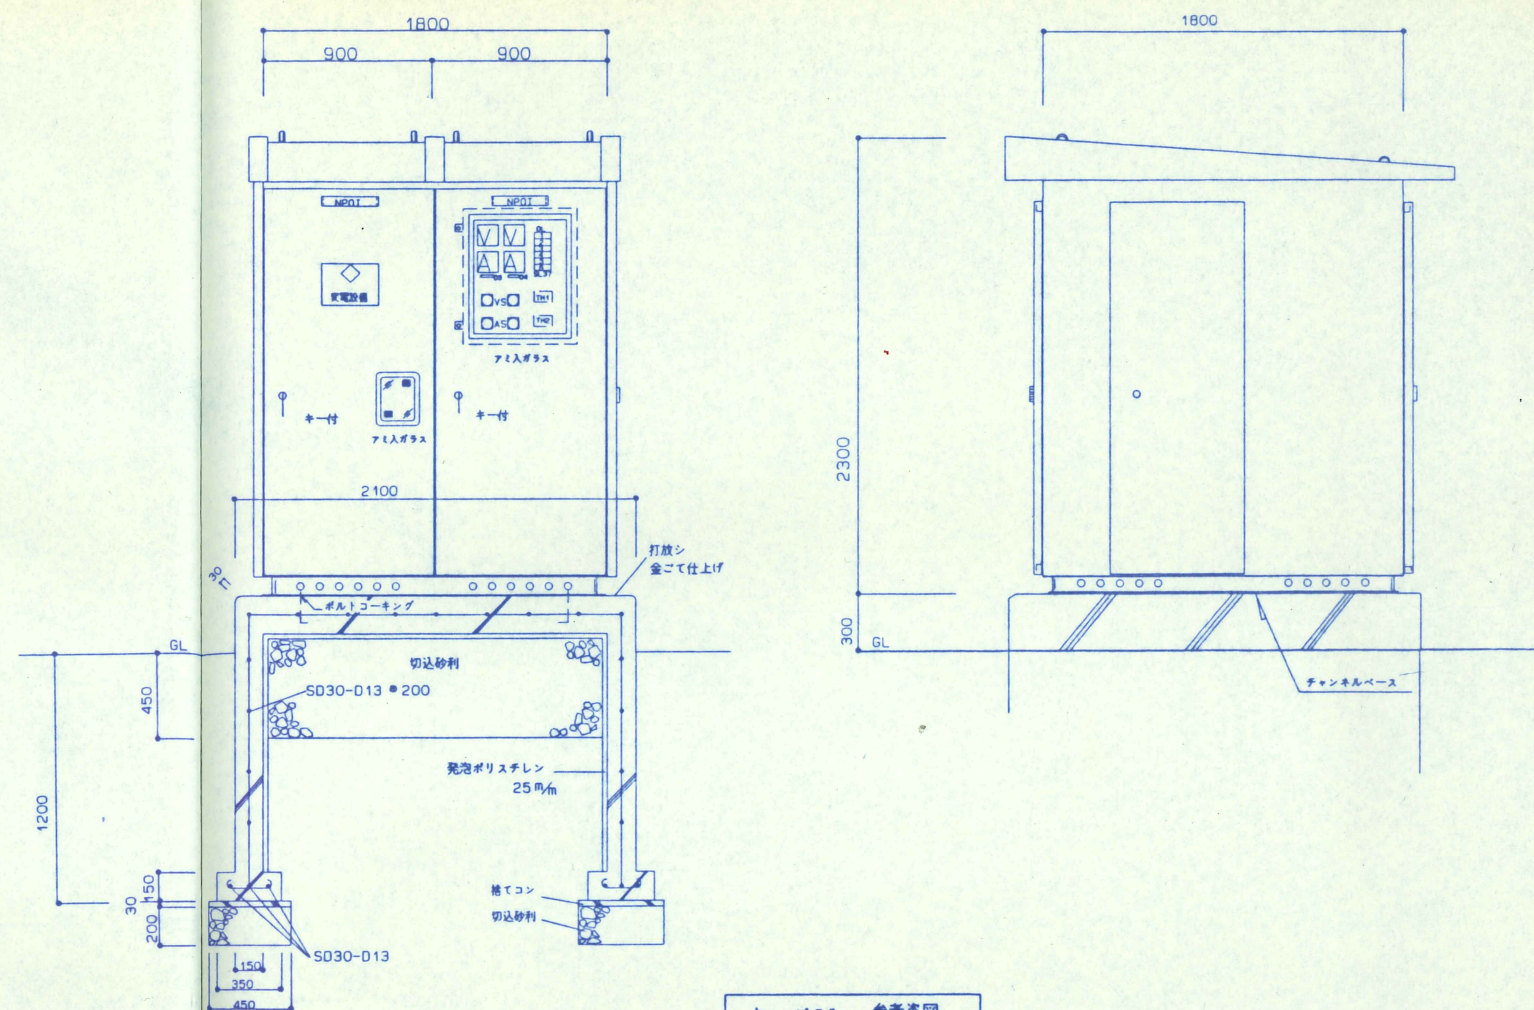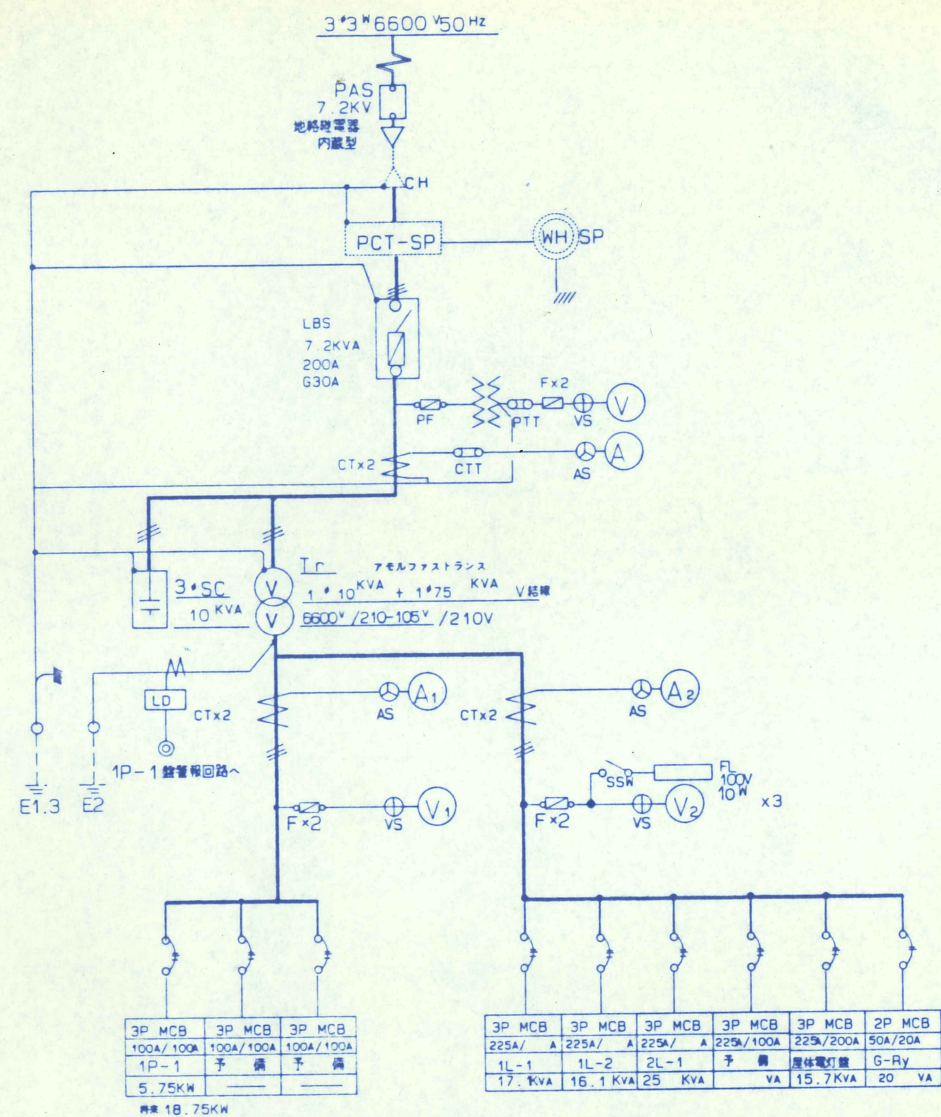

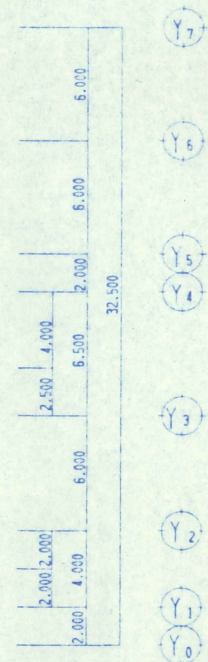


X C	
CV 38° - 3C	1 L - 1
CV 38° - 3C	1 L - 2
CV 60° - 3C	1 L - 3
CV 60° - 3C	2 L - 1
CV 38 - 3C	1 P - 1
-C	3 E -
CVV 2.0° - 2 C	警報
1 V 2.2° X 1	接地





6 KV	CV60°-3C
	CV30°-2C

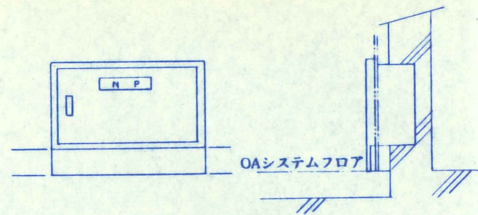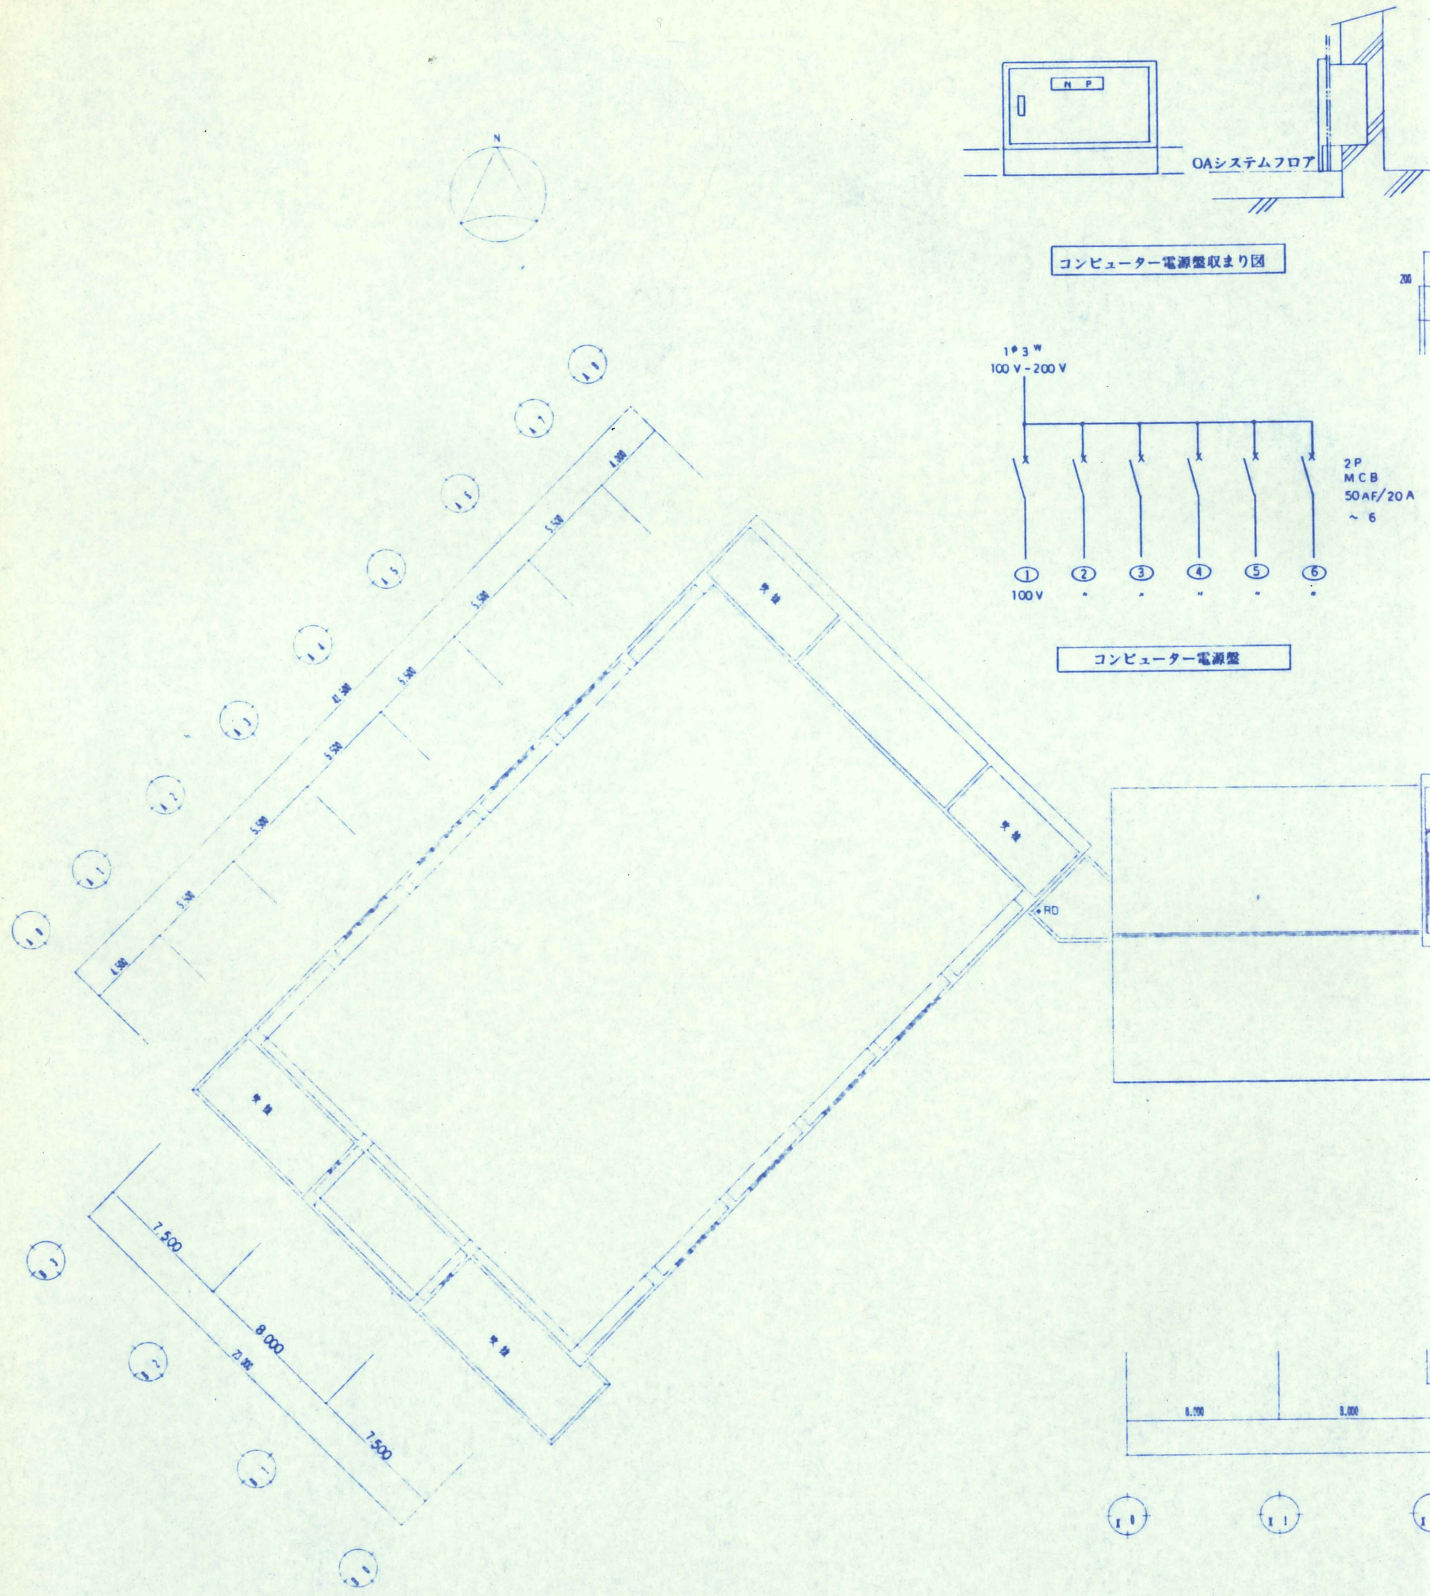


コンピュータ電源盤収まり図

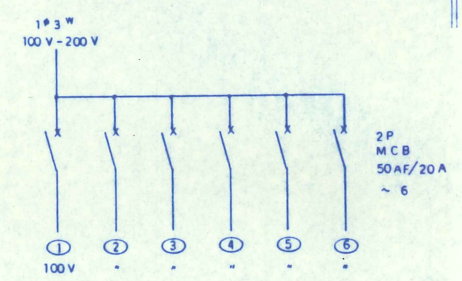

コンピュータ電源盤

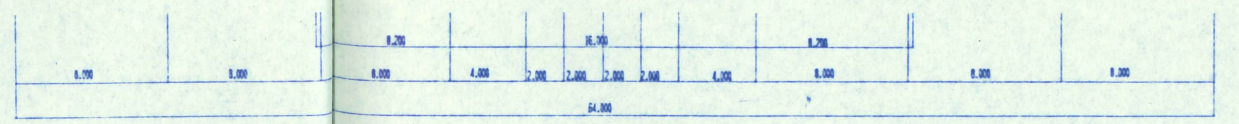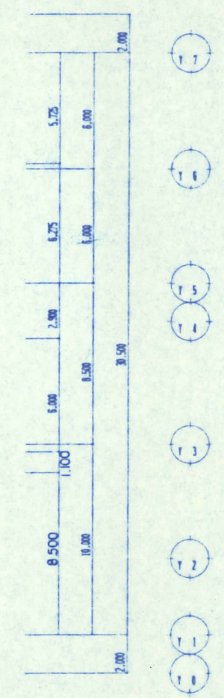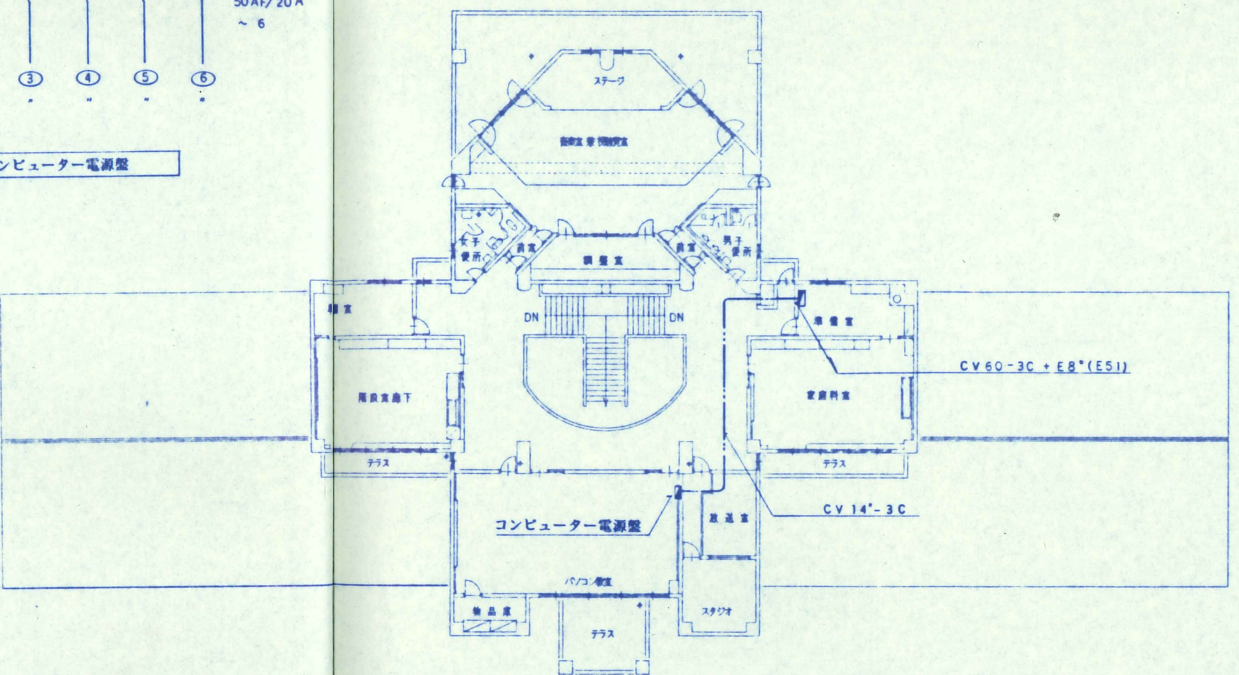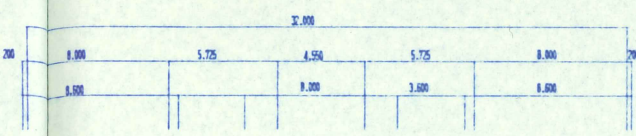


動力・幹線設備配線図 1/200

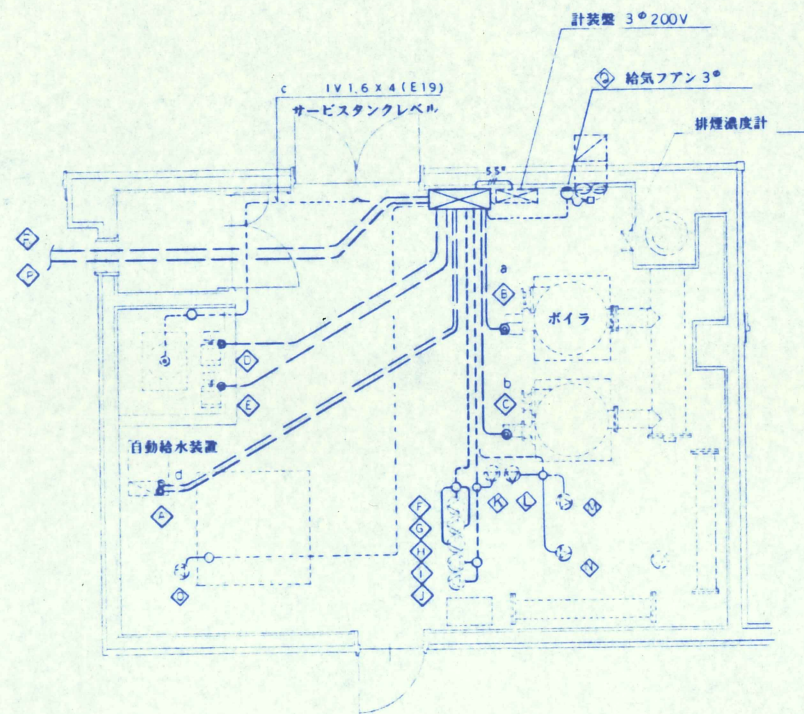

機械室動力配線図

回路記号	設備記号	負荷名称	電圧	容量 Kw	電線サイズ	電線管	開閉器容量		備 考
							定格	AF/AT	
△	PV-1	自動給水装置	3φ 3W 200V	0.4 X 2	1V 2.0X3 + E 2.0	(E 25)	3P MCB	50/20	
△	VH-1	ボイラ NO. 1	*	0.7	1V * + *	(*)	*	*	排煙濃度計より停止信号
△	VH-2	ボイラ NO. 2	*	0.7	1V * + *	(*)	*	*	
△	PO-1	オイルポンプ NO. 1	*	0.4	1V * + *	(*)	*	50/15	自動交互並列運転 サービスタンクレベル運転
△	*	オイルポンプ NO. 2	*	0.4	1V * + *	(E 25)	*	*	
△	PH-6	給湯ポンプ NO. 6	*	0.4	1V 2.0X3 + E 2.0	(E 31)	*	*	
△	" - 7	" - 7	*	0.4	1V *		*	*	
△	" - 5	" - 5	*	0.4	1V *		*	*	
△	" - 4	" - 4	*	0.75	1V 2.0X3 + E 2.0	(E 31)	*	*	
△	" - 3	" - 3	*	0.15	1V *		*	*	
△	" - 1	" - 1	*	0.4	1V *		*	50/20	
△	" - 2	" - 2	*	0.4	1V 2.0X3 + E 2.0	(E 31)	*	50/15	
△	PWH-1	" - 9	*	0.4	1V *		*	*	
△	PWH-2	" - 10	*	0.4	1V *		*	*	
△	PH-8	" - 8	*	0.25	1V 2.0X3 + E 2.0	(E 25)	*	*	
△	VF-13	押入電気炉	*	(13)	1V 22X3 + E 2.0	(E 31)	*	100/75	
△	VF-13	機械室給気ファン	"	0.15	1V 2.0X3 + E 2.0	(E 25)	*	50/15	
△	VF-12	技術室換気扇	"	0.05	1V 2.0X3 + E 2.0	(E 25)	*	50/15	

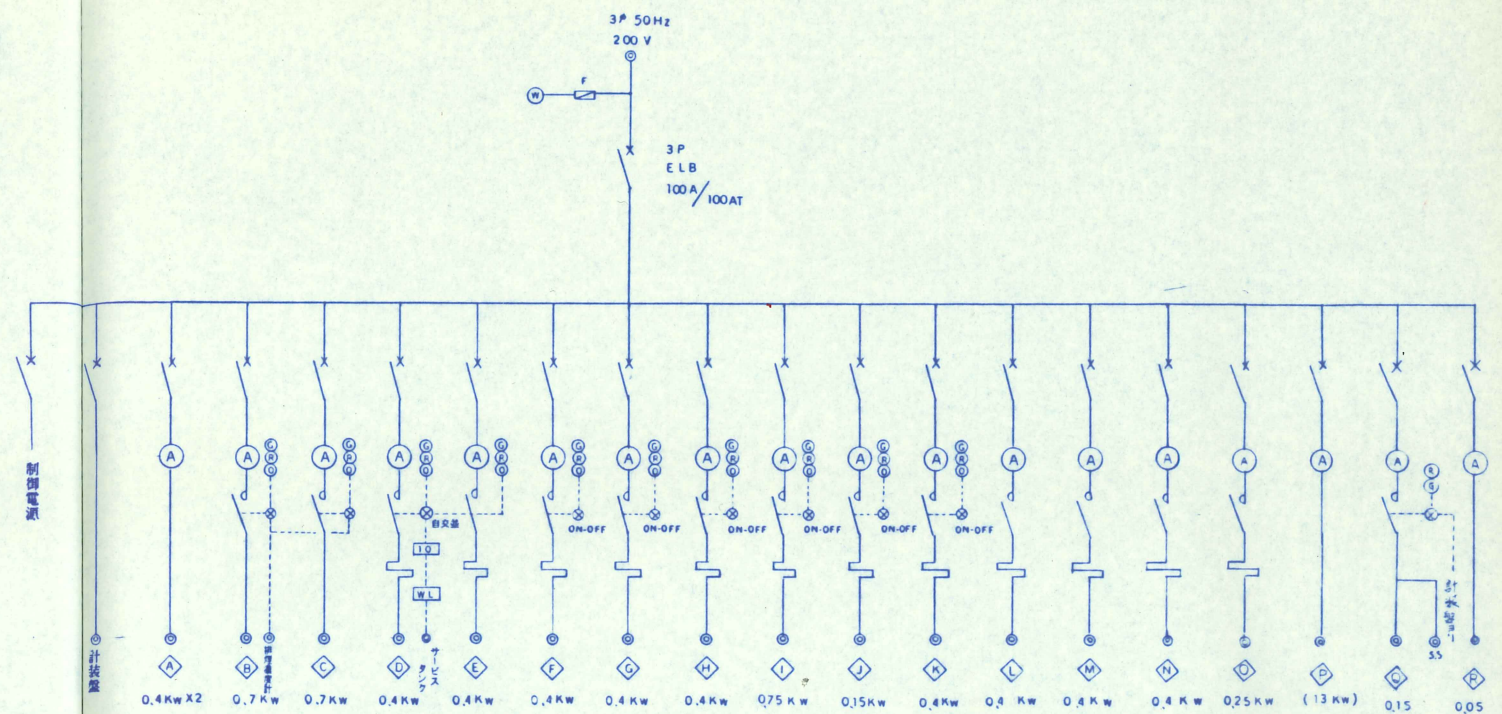

1P-1 動力盤結線図

合計負荷容量 19.35 Kw
(6.35)

回路記号	負荷名称	電線サイズ
a	ボイラ運転不着火信号	1V 1.6 X 4 (E 19)
b	*	*
c	サービスタンクレベル	1V 1.6 X 4 (E 19)
d	自動給水装置 異常信号	1V 1.6 X 2 (E 19)

