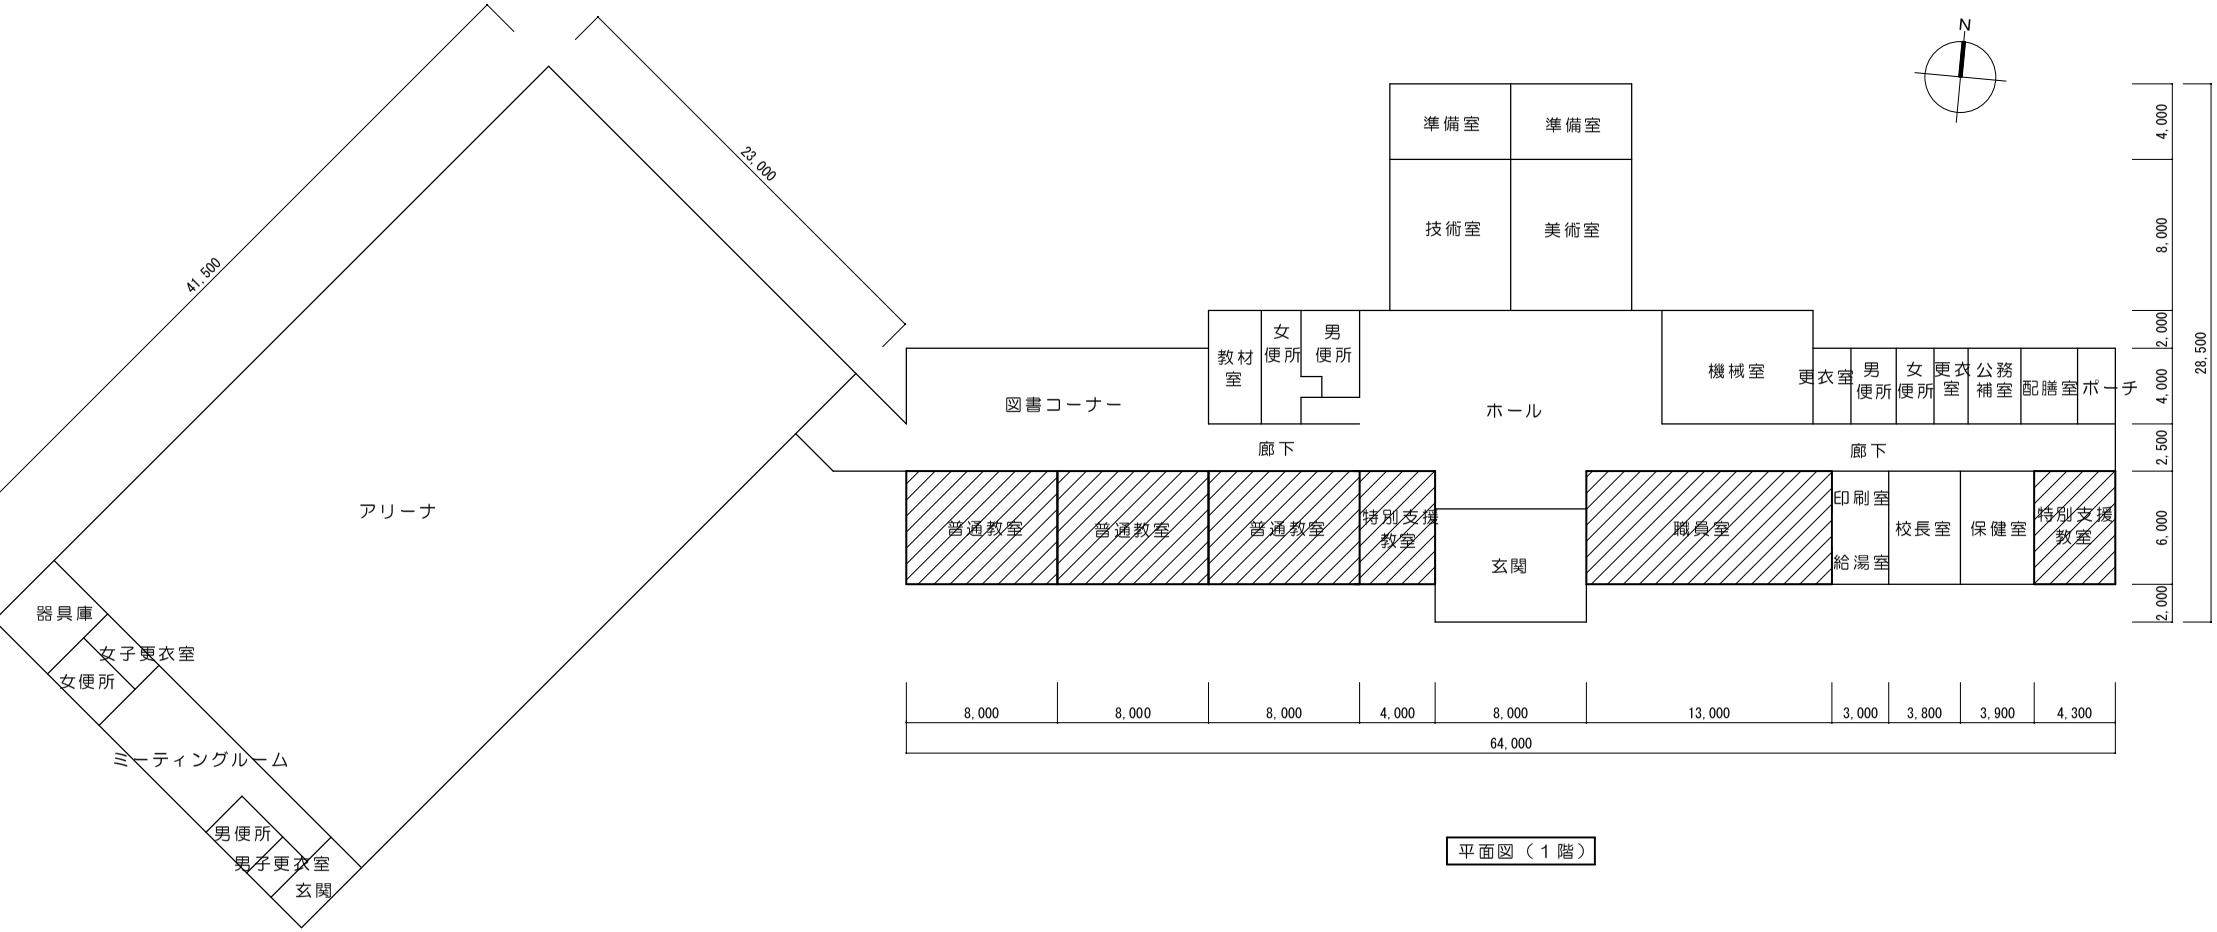

平面図（１階）

凡例

換気機能付き空調設備設置箇所

（注）換気設備は凡例以外の室（２階含む）にも設置が必要

記事	芽室町	都市経営課都市経営係 芽室町東２条２丁目１４番地 ＴＥＬ0155-62-9721 ＦＡＸ0155-62-4599	作図年月日 令和３年４月　日			事業名	芽室町立学校空調設備設置事業	総数 1
			設計	製図	担当	図名	上美生中学校平面図（１階）） 縮尺	図面番号 1