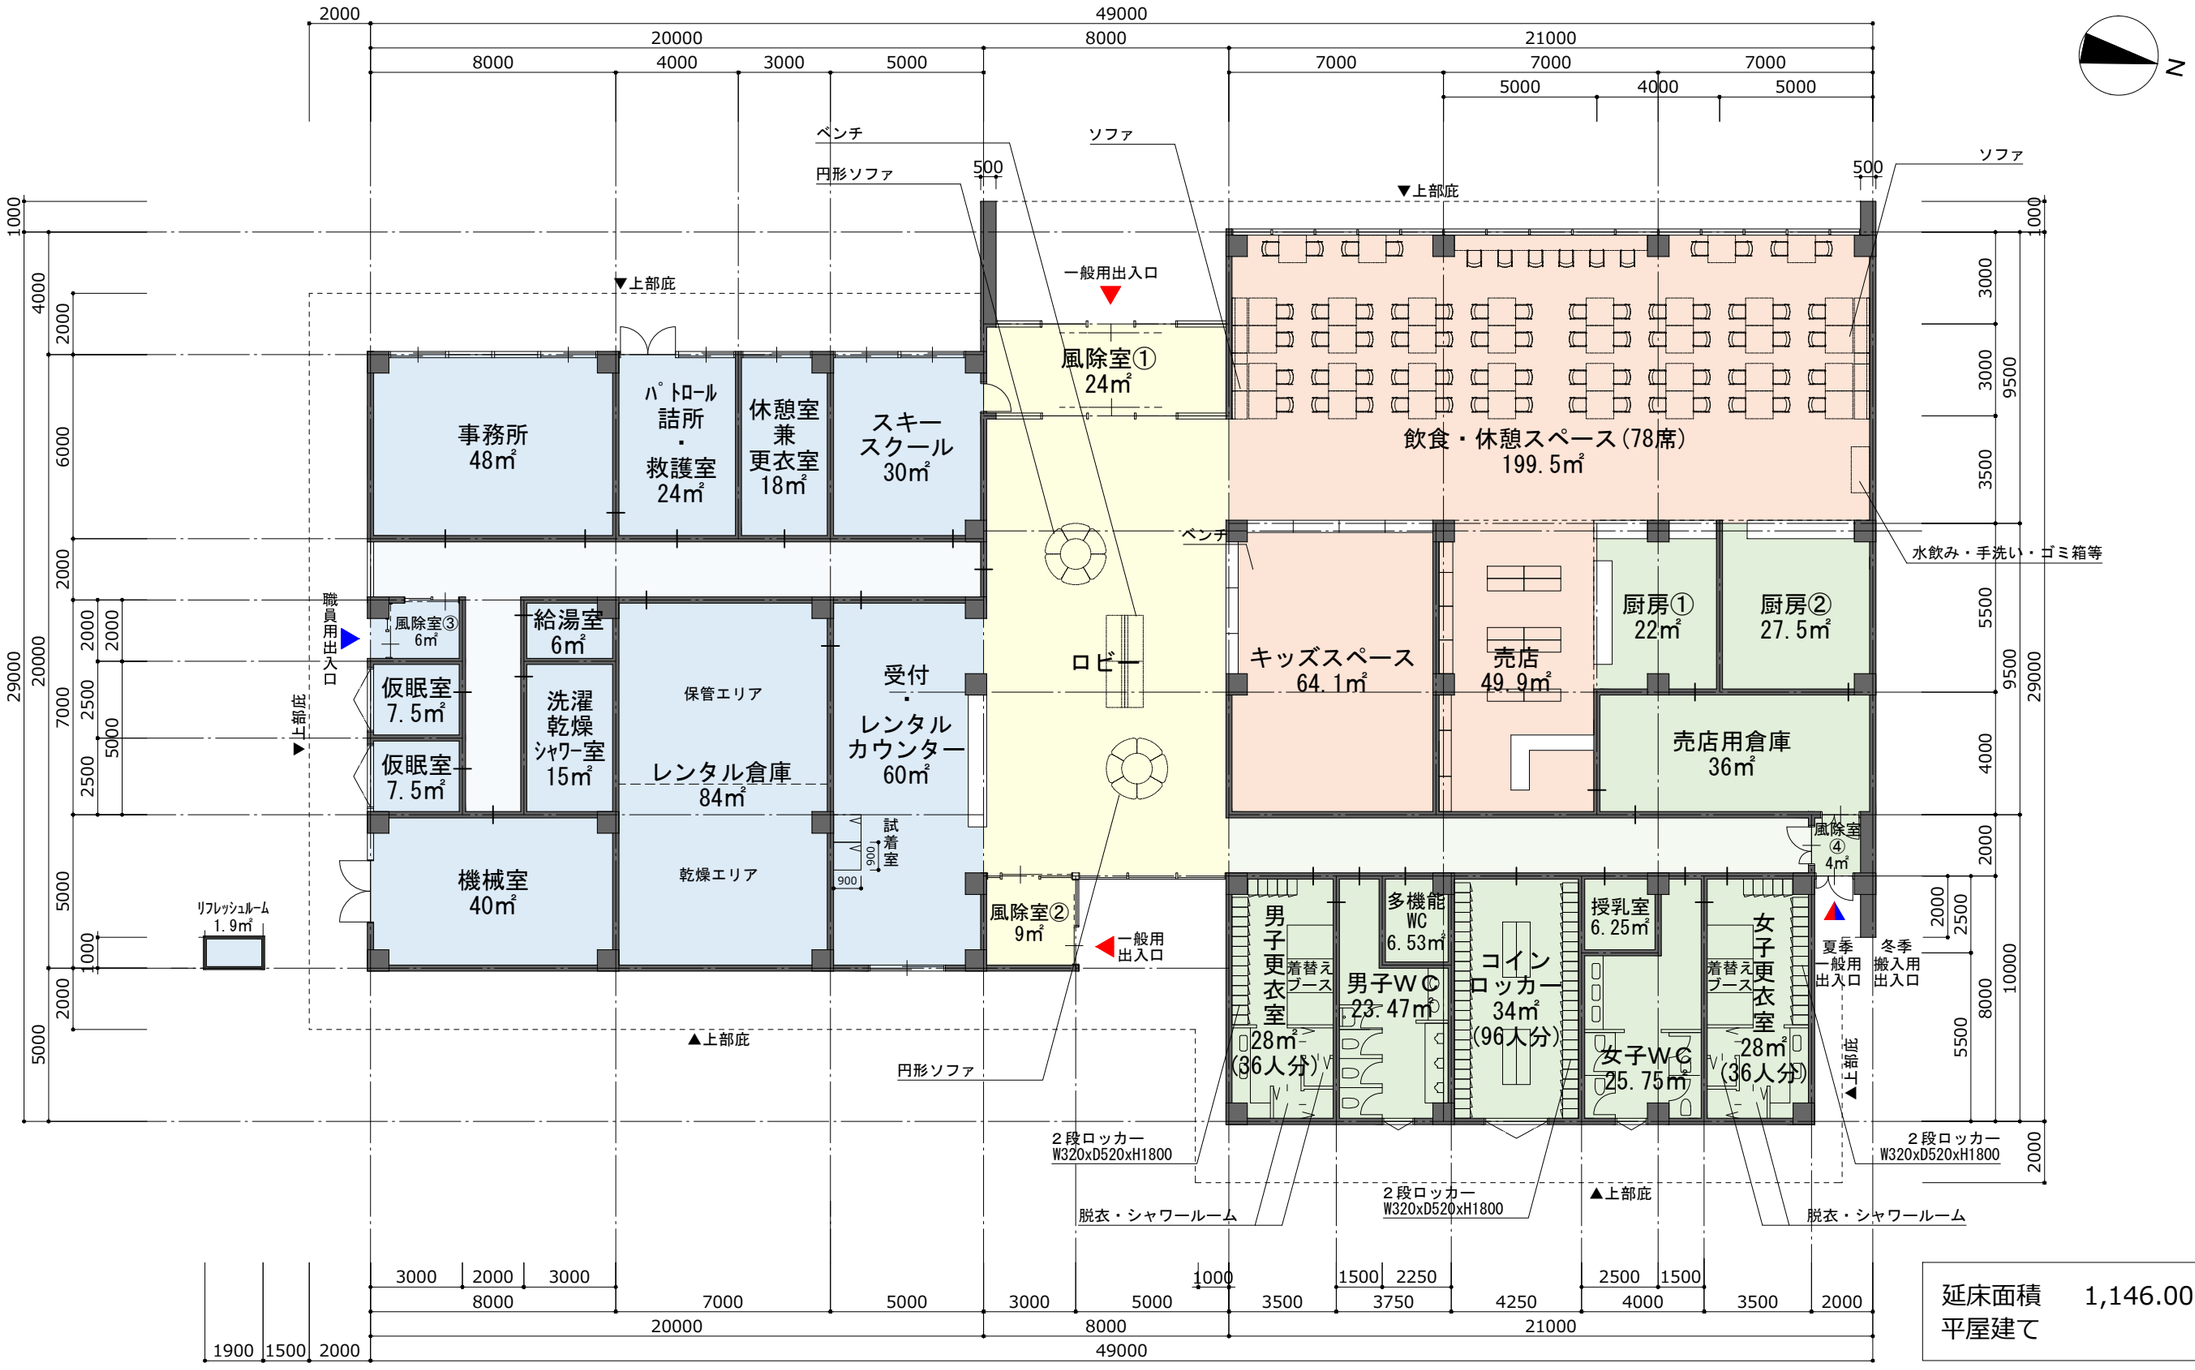

延床面積　1,146.00 ㎡
平屋建て

1階平面図　A3 S=1/200

株式会社ドーコン

一級建築士事務所登録　(石) 2号
建設コンサルタント登録　第105号
一級建築士登録　第246349号　谷川　栄治

工事名	新嵐山センターハウス	日付	図面番号
図面名	平面図	縮尺 A1 S=1:100 A3 S=1:200	---- / A

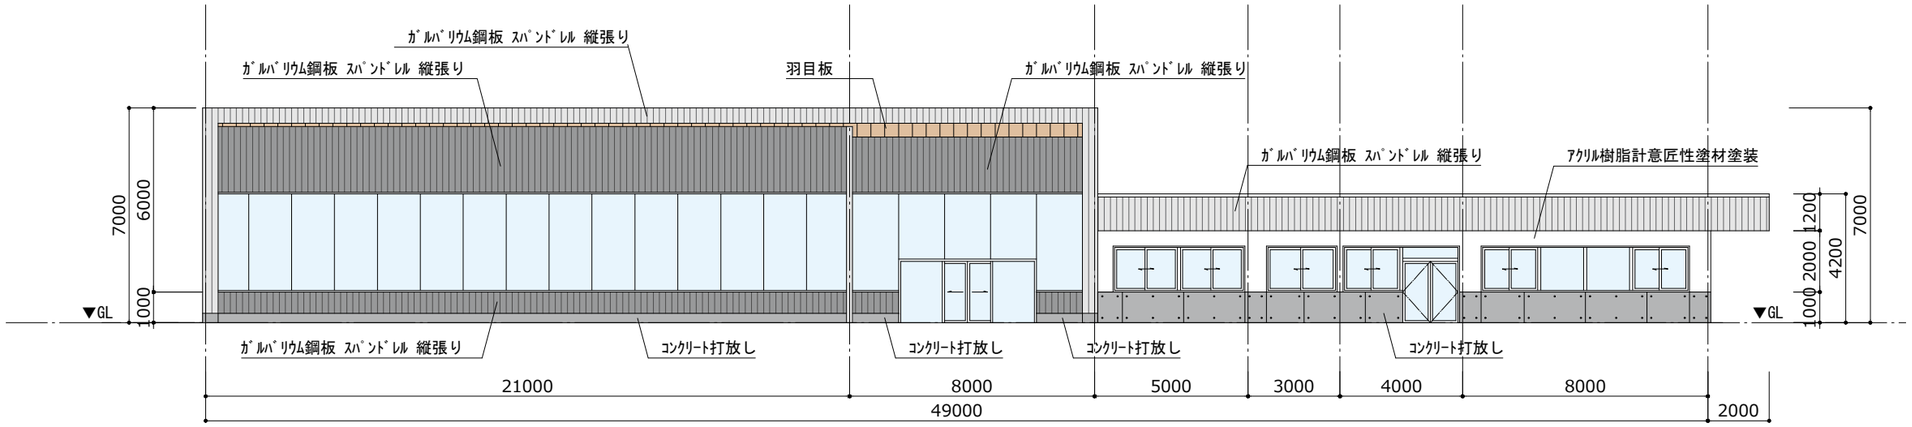

西側立面図　A3 S=1/200

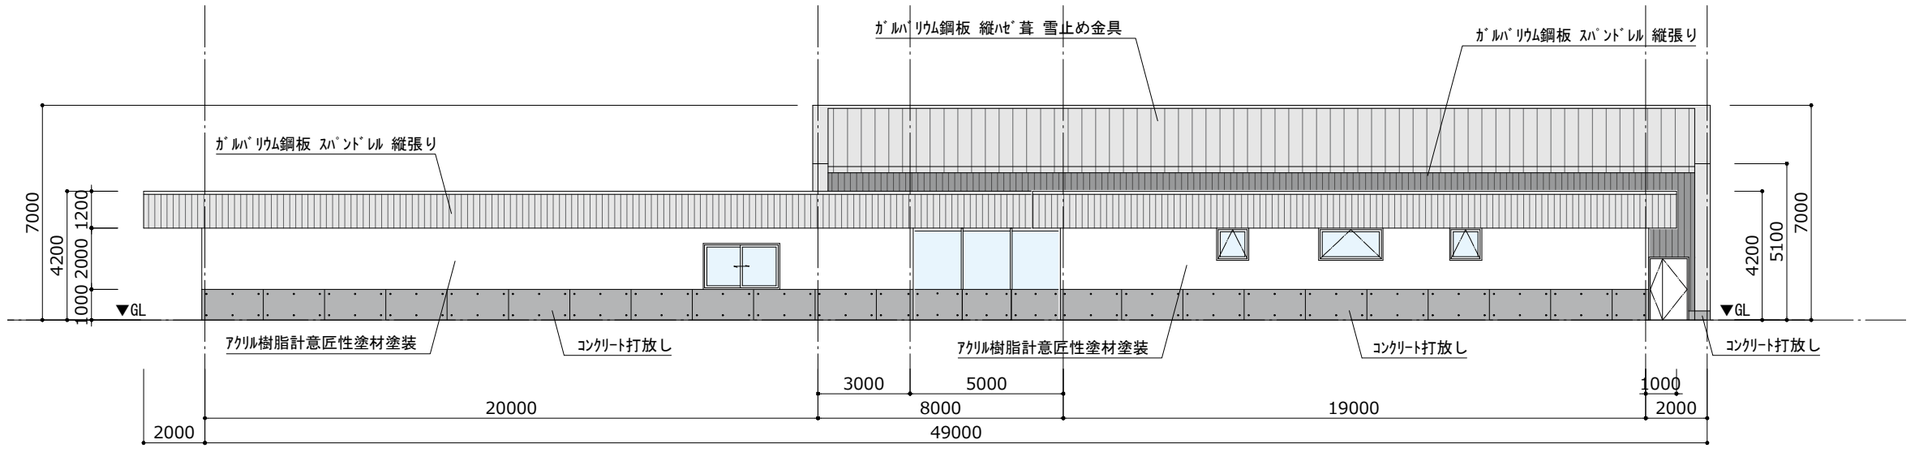

東側立面図　A3 S=1/200

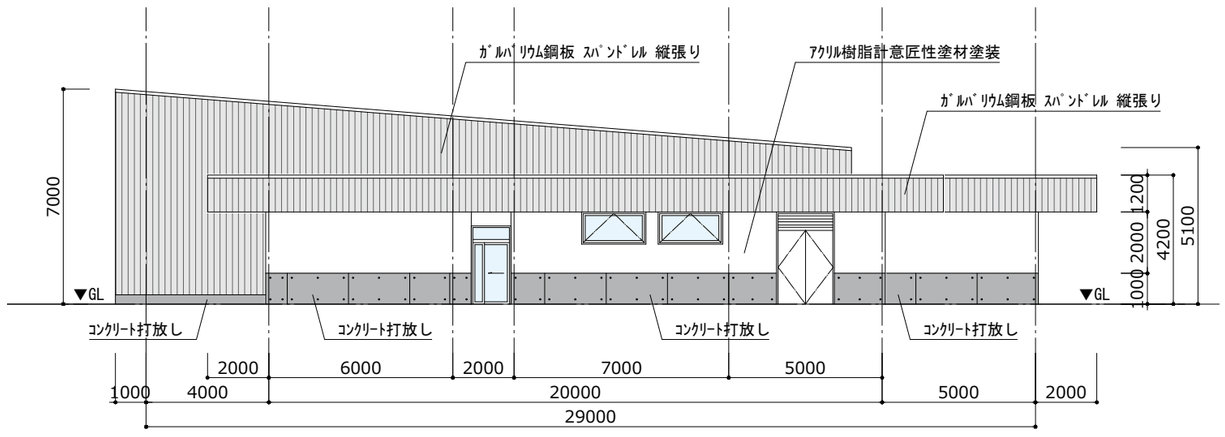

南側立面図　A3 S=1/200

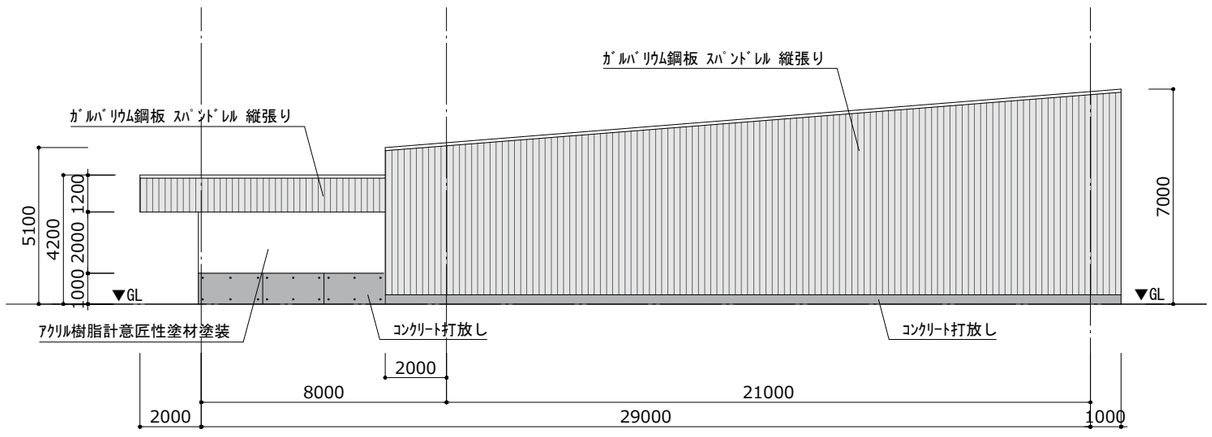

北側立面図　A3 S=1/200

株式会社ドーコン	一級建築士事務所登録　（石）２号 建設コンサルタント登録　第１０５号 一級建築士登録　第２４６３４９号　谷川　栄治	工事名　新嵐山センターハウス 図面名　立面図	日付 縮尺　A1 S=1:100　A3 S=1:200	図面番号　----　A