



芽室町総合体育館改修工事

電気設備工事

(令和6年度分)

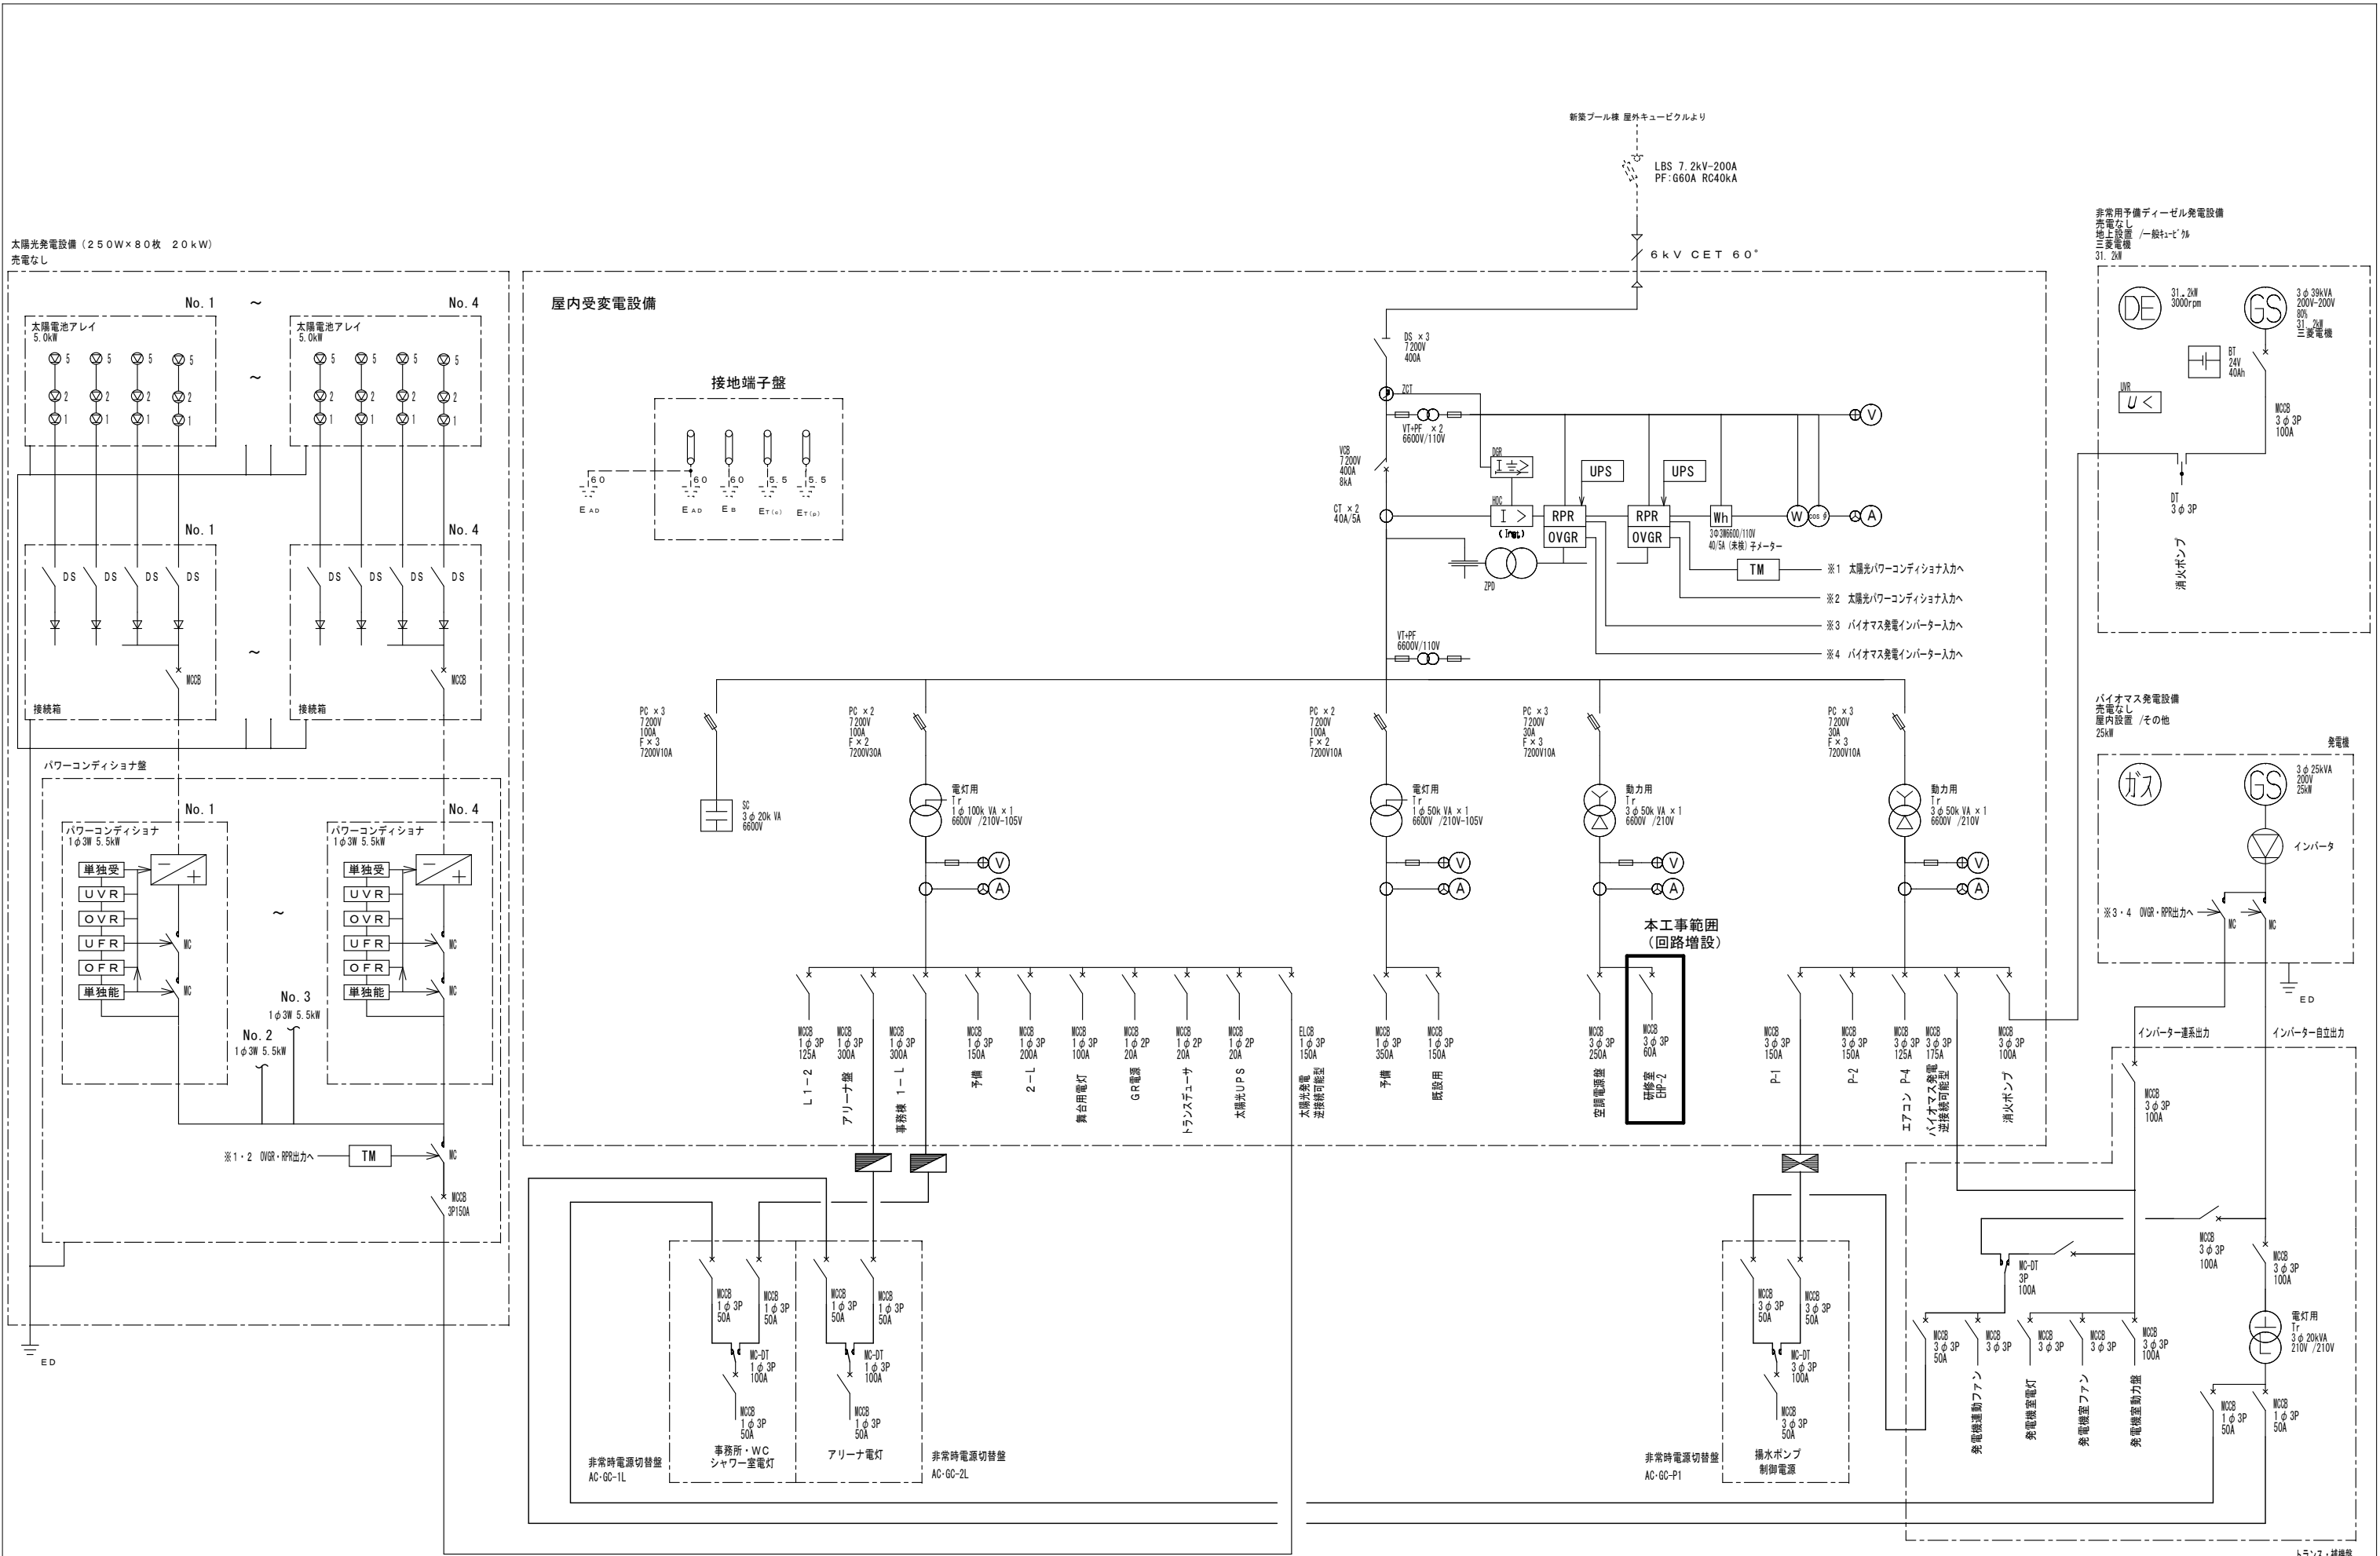


代表となる設計者: 太田 豊 一級建築士 216909号 (意匠)	創造設計・アトリエバンク 設計共同企業体	設計年月日 2024. 4.	工事名称 茅ヶ崎町総合体育館改修工事	縮尺 NO SCALE
その他の設計者: 菅沼 秀樹 一級建築士 294080号 (意匠)				
代表者: (株) 創造設計 管理建築士: 一級建築士登録第216909号 太田 豊	図面名称 受変電設備 単線結線図	図番 E-102		

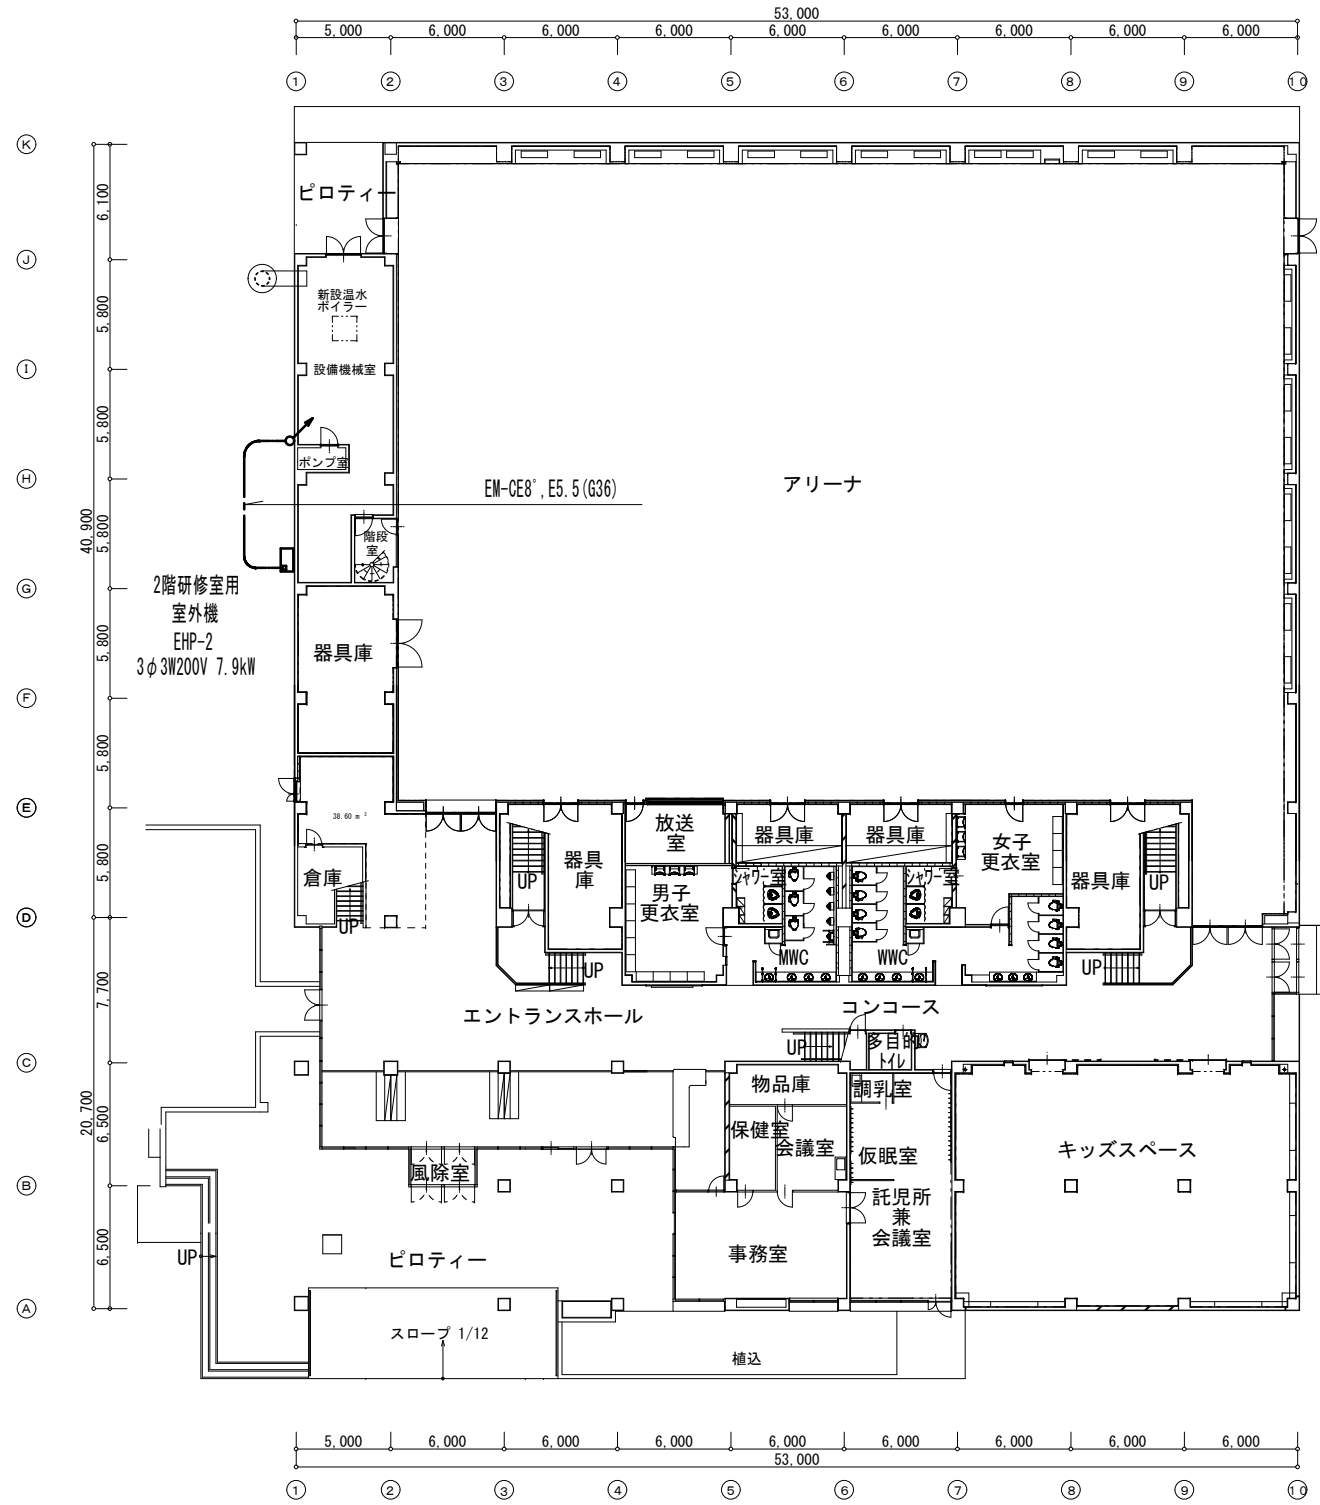

改修後平面図 1 : 400

特記なき配線は下記による。

-----	露出配管
—————	天井内配線
□—□	保護管 E75 (壁貫通部)

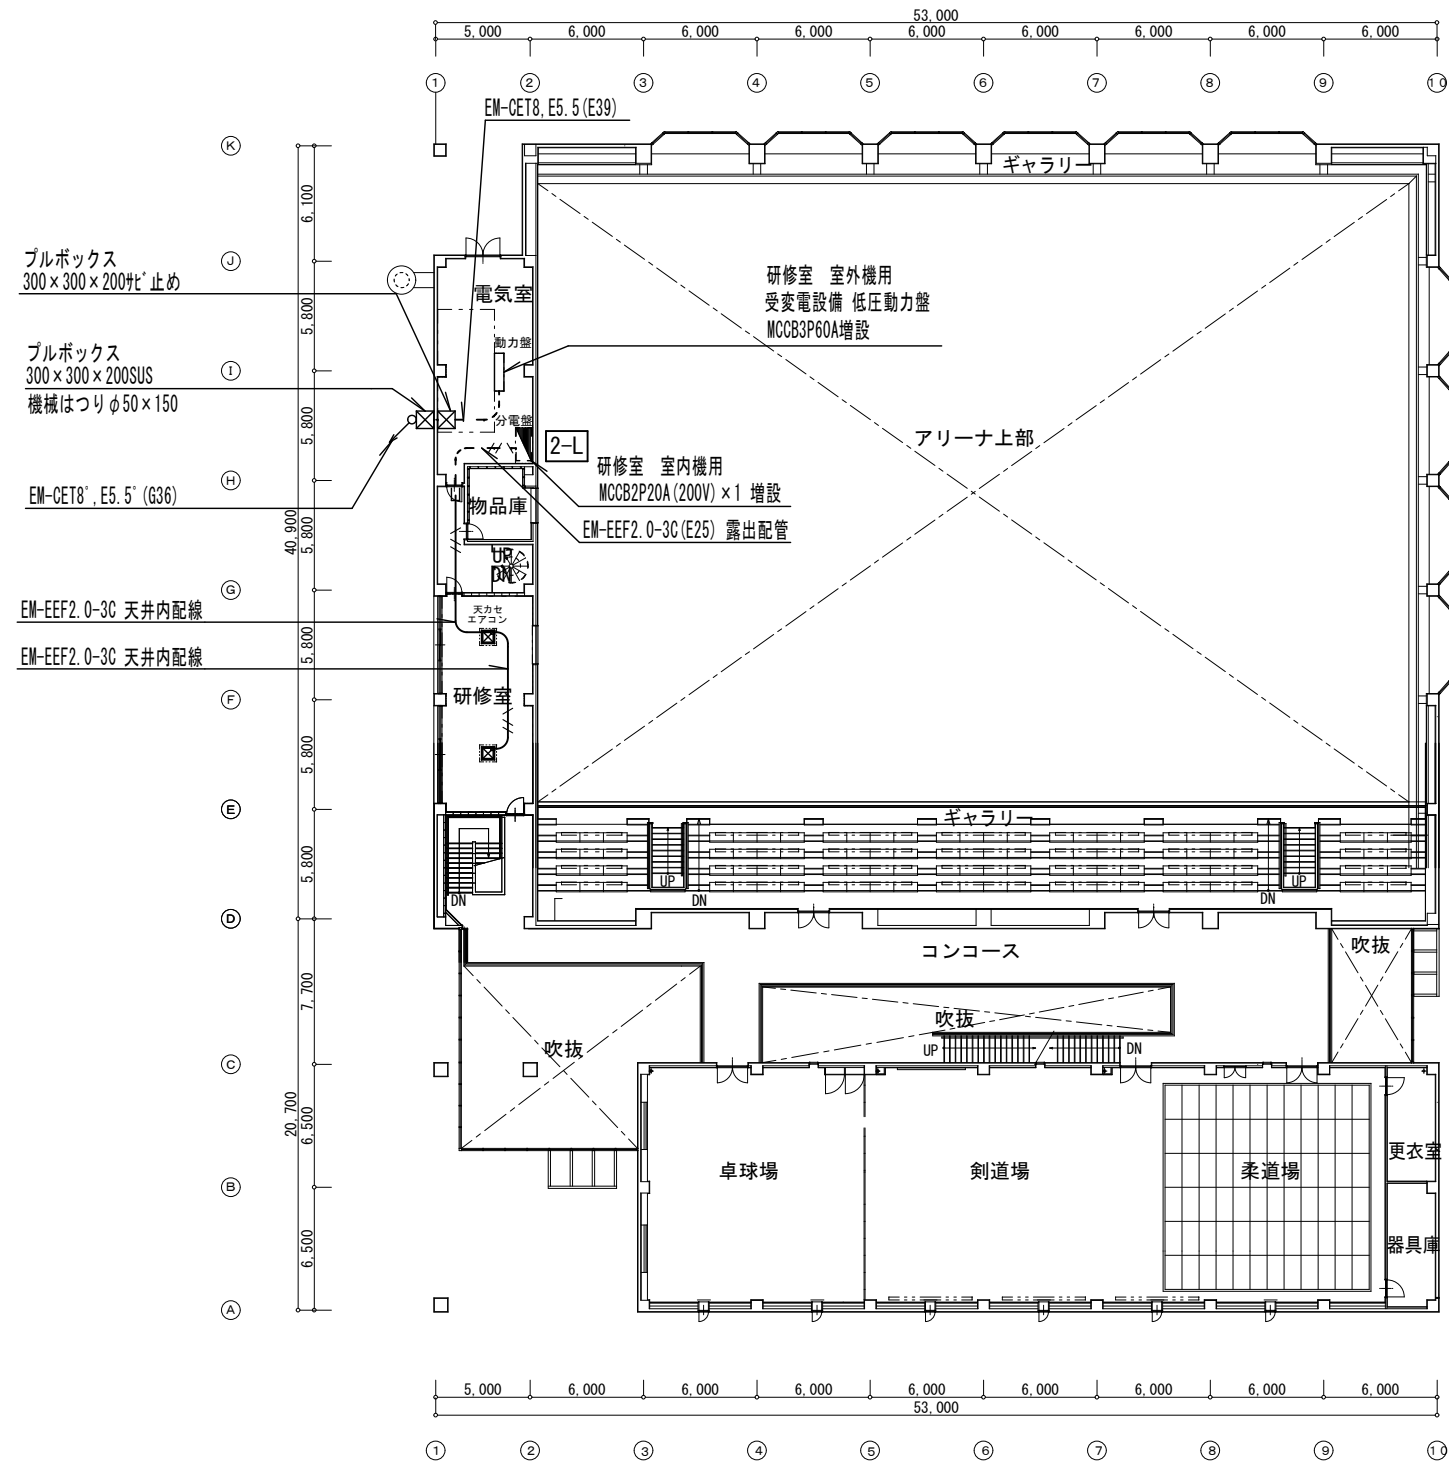

改修後平面図 1 : 400

特記なき配線は下記による。

-----	露出配管
—————	天井内配線
≡---≡	保護管 E75 (壁貫通部)

