

| 工 事 概 要   | 特 記 事 項   | |
|---|
| <div style="margin-bottom: 10px;">▶ 1. 電気工作物の対象種</div> <div> <input checked="" type="radio"/> 一般用電気工作物           <input type="radio"/> 事業用電気工作物( 家用電気工作物)         </div>   | |
| <div style="margin-bottom: 10px;">▶ 2. 工事科目</div> <div>【一般設備】</div> <table border="1" style="width: 100%; border-collapse: collapse; text-align: center;"> <thead> <tr> <th style="width: 20%;">名 称</th> <th style="width: 10%;">新</th> <th style="width: 10%;">営</th> <th style="width: 10%;">改</th> <th style="width: 10%;">修</th> <th style="width: 40%;">施工の範囲</th> <th style="width: 10%;">備 考</th> </tr> </thead> <tbody> <tr> <td>電灯設備</td> <td>●</td> <td>○</td> <td>○</td> <td>○</td> <td>配管 ○ 配線 ● 器具付</td> <td></td> </tr> <tr> <td>コンセント 設備</td> <td>●</td> <td>○</td> <td>○</td> <td>○</td> <td>配管 ○ 配線 ● 器具付</td> <td></td> </tr> <tr> <td>幹線設備</td> <td>○</td> <td>○</td> <td>○</td> <td>○</td> <td>配管 ○ 配線 ○ 器具付</td> <td></td> </tr> <tr> <td>雷保護設備</td> <td>○</td> <td>○</td> <td>○</td> <td>○</td> <td></td> <td></td> </tr> <tr> <td>受変電設備</td> <td>○</td> <td>○</td> <td>○</td> <td>○</td> <td></td> <td></td> </tr> <tr> <td>静止形電源設備</td> <td>○</td> <td>○</td> <td>○</td> <td>○</td> <td></td> <td></td> </tr> <tr> <td>発電設備</td> <td>○</td> <td>○</td> <td>○</td> <td>○</td> <td></td> <td></td> </tr> <tr> <td>構内南北通信線設備</td> <td>●</td> <td>○</td> <td>○</td> <td>○</td> <td>配管 ● 配線 ○ 器具付</td> <td>電話</td> </tr> <tr> <td>構内交換設備</td> <td>○</td> <td>○</td> <td>○</td> <td>○</td> <td>配管 ○ 配線 ○ 器具付</td> <td></td> </tr> <tr> <td>情報表示設備</td> <td>○</td> <td>○</td> <td>○</td> <td>○</td> <td>配管 ○ 配線 ○ 器具付</td> <td></td> </tr> <tr> <td>映像音響設備</td> <td>○</td> <td>○</td> <td>○</td> <td>○</td> <td>配管 ○ 配線 ○ 器具付</td> <td></td> </tr> <tr> <td>拡声設備</td> <td>○</td> <td>○</td> <td>○</td> <td>○</td> <td>配管 ○ 配線 ○ 器具付</td> <td></td> </tr> <tr> <td>誘導支援設備</td> <td>○</td> <td>○</td> <td>○</td> <td>○</td> <td>配管 ○ 配線 ○ 器具付</td> <td></td> </tr> <tr> <td>テレビ 共用受信設備</td> <td>●</td> <td>○</td> <td>○</td> <td>○</td> <td>配管 ● 配線 ● 器具付</td> <td></td> </tr> <tr> <td>火災検知設備</td> <td>○</td> <td>○</td> <td>○</td> <td>○</td> <td>配管 ○ 配線 ○ 器具付</td> <td></td> </tr> <tr> <td>中央監視制御設備</td> <td>○</td> <td>○</td> <td>○</td> <td>○</td> <td>配管 ○ 配線 ○ 器具付</td> <td></td> </tr> <tr> <td>防犯入退室管理設備</td> <td>○</td> <td>○</td> <td>○</td> <td>○</td> <td>配管 ○ 配線 ○ 器具付</td> <td></td> </tr> <tr> <td>構内配線制御設備</td> <td>○</td> <td>○</td> <td>○</td> <td>○</td> <td>配管 ○ 配線 ○ 器具付</td> <td></td> </tr> <tr> <td>構内通信制御設備</td> <td>○</td> <td>○</td> <td>○</td> <td>○</td> <td>配管 ○ 配線 ○ 器具付</td> <td></td> </tr> <tr> <td> </td> <td> </td> <td> </td> <td> </td> <td> </td> <td> </td> <td> </td> </tr> <tr> <td> </td> <td> </td> <td> </td> <td> </td> <td> </td> <td> </td> <td> </td> </tr> </tbody> </table> | 名 称   | 新 | 営 | 改 | 修             | 施工の範囲 | 備 考 | 電灯設備 | ● | ○ | ○ | ○ | 配管 ○ 配線 ● 器具付 |  | コンセント 設備 | ● | ○ | ○ | ○ | 配管 ○ 配線 ● 器具付 |  | 幹線設備 | ○ | ○ | ○ | ○ | 配管 ○ 配線 ○ 器具付 |  | 雷保護設備 | ○ | ○ | ○ | ○ |  |  | 受変電設備 | ○ | ○ | ○ | ○ |  |  | 静止形電源設備 | ○ | ○ | ○ | ○ |  |  | 発電設備 | ○ | ○ | ○ | ○ |  |  | 構内南北通信線設備 | ● | ○ | ○ | ○ | 配管 ● 配線 ○ 器具付 | 電話 | 構内交換設備 | ○ | ○ | ○ | ○ | 配管 ○ 配線 ○ 器具付 |  | 情報表示設備 | ○ | ○ | ○ | ○ | 配管 ○ 配線 ○ 器具付 |  | 映像音響設備 | ○ | ○ | ○ | ○ | 配管 ○ 配線 ○ 器具付 |  | 拡声設備 | ○ | ○ | ○ | ○ | 配管 ○ 配線 ○ 器具付 |  | 誘導支援設備 | ○ | ○ | ○ | ○ | 配管 ○ 配線 ○ 器具付 |  | テレビ 共用受信設備 | ● | ○ | ○ | ○ | 配管 ● 配線 ● 器具付 |  | 火災検知設備 | ○ | ○ | ○ | ○ | 配管 ○ 配線 ○ 器具付 |  | 中央監視制御設備 | ○ | ○ | ○ | ○ | 配管 ○ 配線 ○ 器具付 |  | 防犯入退室管理設備 | ○ | ○ | ○ | ○ | 配管 ○ 配線 ○ 器具付 |  | 構内配線制御設備 | ○ | ○ | ○ | ○ | 配管 ○ 配線 ○ 器具付 |  | 構内通信制御設備 | ○ | ○ | ○ | ○ | 配管 ○ 配線 ○ 器具付 |  |  |  |  |  |  |  |  |  |  |  |  |  |  |  |  |
| 名 称   | 新   | 営 | 改 | 修 | 施工の範囲         | 備 考   | |
| 電灯設備   | ●   | ○ | ○ | ○ | 配管 ○ 配線 ● 器具付 | |
| コンセント 設備   | ●   | ○ | ○ | ○ | 配管 ○ 配線 ● 器具付 | |
| 幹線設備   | ○   | ○ | ○ | ○ | 配管 ○ 配線 ○ 器具付 | |
| 雷保護設備   | ○   | ○ | ○ | ○ | |
| 受変電設備   | ○   | ○ | ○ | ○ | |
| 静止形電源設備   | ○   | ○ | ○ | ○ | |
| 発電設備   | ○   | ○ | ○ | ○ | |
| 構内南北通信線設備   | ●   | ○ | ○ | ○ | 配管 ● 配線 ○ 器具付 | 電話    | |
| 構内交換設備   | ○   | ○ | ○ | ○ | 配管 ○ 配線 ○ 器具付 | |
| 情報表示設備   | ○   | ○ | ○ | ○ | 配管 ○ 配線 ○ 器具付 | |
| 映像音響設備   | ○   | ○ | ○ | ○ | 配管 ○ 配線 ○ 器具付 | |
| 拡声設備   | ○   | ○ | ○ | ○ | 配管 ○ 配線 ○ 器具付 | |
| 誘導支援設備   | ○   | ○ | ○ | ○ | 配管 ○ 配線 ○ 器具付 | |
| テレビ 共用受信設備   | ●   | ○ | ○ | ○ | 配管 ● 配線 ● 器具付 | |
| 火災検知設備   | ○   | ○ | ○ | ○ | 配管 ○ 配線 ○ 器具付 | |
| 中央監視制御設備   | ○   | ○ | ○ | ○ | 配管 ○ 配線 ○ 器具付 | |
| 防犯入退室管理設備   | ○   | ○ | ○ | ○ | 配管 ○ 配線 ○ 器具付 | |
| 構内配線制御設備   | ○   | ○ | ○ | ○ | 配管 ○ 配線 ○ 器具付 | |
| 構内通信制御設備   | ○   | ○ | ○ | ○ | 配管 ○ 配線 ○ 器具付 | |
| |
| |
| <div style="margin-bottom: 10px;">▶ 3. 設備概要</div>   | <p>本工事対象建築物の設備概要は下記のとおりとする。</p> <p>なお、改修工事にあつては改修工事後の設備概要を示し、本工事の対象となつていない設備については記載してはいない。</p> <div style="margin-top: 20px;"> <div style="display: flex; justify-content: space-between;"> <div>引込( 電力)</div> <div>○ 架空</div> <div>● 地中</div> </div> <div style="display: flex; justify-content: space-between;"> <div>引込( 通電)</div> <div>● 架空</div> <div>○ 地中</div> </div> </div> <div style="margin-top: 20px;"> <div style="display: flex; justify-content: space-between;"> <div>受電方式</div> <div>● 低圧受電</div> <div>● 電灯</div> <div>○ 動力</div> </div> <div style="display: flex; justify-content: space-between;"> <div></div> <div>○ 高圧受電</div> <div>_____KV</div> </div> </div> <div style="margin-top: 20px;"> <div style="display: flex; justify-content: space-between;"> <div>受電設備</div> <div>○ 非常電源専用受電設備</div> </div> <div style="display: flex; justify-content: space-between;"> <div></div> <div>○ 屋内</div> <div>○ 屋外</div> </div> <div style="display: flex; justify-content: space-between;"> <div></div> <div>○ キュービクル式</div> <div>○ 高圧スイッチギア</div> </div> <div style="display: flex; justify-content: space-between;"> <div>変圧器 単相 計</div> <div>_____KVA</div> </div> <div style="display: flex; justify-content: space-between;"> <div>三 相 計</div> <div>_____KVA</div> </div> </div> <div style="margin-top: 20px;"> <div style="display: flex; justify-content: space-between;"> <div>自家発電装置</div> <div>種別</div> </div> <div style="display: flex; justify-content: space-between;"> <div></div> <div>○ ディーゼル機関</div> </div> <div style="display: flex; justify-content: space-between;"> <div></div> <div>○ ガス機関</div> </div> <div style="display: flex; justify-content: space-between;"> <div></div> <div>○ ガスタービン機関</div> </div> <div style="display: flex; justify-content: space-between;"> <div>発電機出力</div> <div>_____KVA</div> </div> <div style="display: flex; justify-content: space-between;"> <div>燃料</div> <div>○ 軽油</div> <div>○ A 重油</div> </div> <div style="display: flex; justify-content: space-between;"> <div></div> <div>○ 灯油</div> <div>○ 燃料ガス</div> </div> </div> <div style="margin-top: 20px;"> <div style="display: flex; justify-content: space-between;"> <div>その他発電装置</div> <div>○ 燃料電池発電装置</div> </div> <div style="display: flex; justify-content: space-between;"> <div></div> <div>○ 太陽光発電装置</div> </div> <div style="display: flex; justify-content: space-between;"> <div></div> <div>○ 風力発電装置</div> </div> <div style="display: flex; justify-content: space-between;"> <div>系統連系</div> <div>○ 有</div> <div>○ 無</div> </div> </div> <div style="margin-top: 20px;"> <div style="display: flex; justify-content: space-between;"> <div>直流電源装置</div> <div>○ 鉛蓄電池</div> </div> <div style="display: flex; justify-content: space-between;"> <div></div> <div>○ CS 形</div> </div> <div style="display: flex; justify-content: space-between;"> <div></div> <div>○ PS 形</div> </div> <div style="display: flex; justify-content: space-between;"> <div></div> <div>○ MSE 形</div> </div> <div style="display: flex; justify-content: space-between;"> <div></div> <div>○ 長寿命MSE 形</div> </div> <div style="display: flex; justify-content: space-between;"> <div></div> <div>○ HSE 形</div> </div> <div style="display: flex; justify-content: space-between;"> <div>○ アルカリ 蓄電池</div> <div>○ ボタット式</div> </div> <div style="display: flex; justify-content: space-between;"> <div></div> <div>○ 焼結式</div> </div> <div style="display: flex; justify-content: space-between;"> <div></div> <div>○ 焼結式ニール形</div> </div> </div> <div style="margin-top: 20px;"> <div style="display: flex; justify-content: space-between;"> <div>直流電源装置の用途</div> <div>○ 受変電機器待機電源</div> <div>○ 非常用照明</div> </div> </div> <div style="margin-top: 20px;"> <div style="display: flex; justify-content: space-between;"> <div>UPS 装置</div> <div>○ 常時インバータ給電方式電扇形</div> </div> <div style="display: flex; justify-content: space-between;"> <div></div> <div>○ 常時インバータ給電方式</div> </div> <div style="display: flex; justify-content: space-between;"> <div></div> <div>○ ラインインタラクティブ方式</div> </div> <div style="display: flex; justify-content: space-between;"> <div></div> <div>○ 常時両用給電方式</div> </div> <div style="display: flex; justify-content: space-between;"> <div>停電後復旧時間</div> <div>_____分</div> </div> </div> <div style="margin-top: 20px;"> <div style="display: flex; justify-content: space-between;"> <div>UPS 装置の用途</div> <div>( _____ )</div> </div> </div> <div style="margin-top: 20px;"> <div style="display: flex; justify-content: space-between;"> <div>照明非常装置</div> <div>○ 人感センサ</div> </div> <div style="display: flex; justify-content: space-between;"> <div></div> <div>○ 明るさセンサ</div> </div> <div style="display: flex; justify-content: space-between;"> <div></div> <div>○ タイマ</div> </div> <div style="display: flex; justify-content: space-between;"> <div></div> <div>○ その他 ( _____ )</div> </div> </div> <div style="margin-top: 20px;"> <div style="display: flex; justify-content: space-between;"> <div>幹線設備</div> <div>電 灯</div> </div> <div style="display: flex; justify-content: space-between;"> <div></div> <div>○ 単相2 線式1 0 0 V 5 0 Hz</div> </div> <div style="display: flex; justify-content: space-between;"> <div></div> <div>● 単相3 線式2 0 0 / 1 0 0 V 5 0 Hz</div> </div> <div style="display: flex; justify-content: space-between;"> <div></div> <div>○ 三相3 線式2 0 0 V 5 0 Hz</div> </div> </div> <div style="margin-top: 20px;"> <div style="display: flex; justify-content: space-between;"> <div>電灯設備</div> <div>ロードヒーティング</div> </div> <div style="display: flex; justify-content: space-between;"> <div></div> <div>○ 単相1 0 0 V</div> </div> <div style="display: flex; justify-content: space-between;"> <div></div> <div>○ 単相2 0 0 V</div> </div> <div style="display: flex; justify-content: space-between;"> <div></div> <div>○ 三相2 0 0 V</div> </div> </div> <div style="margin-top: 20px;"> <div style="display: flex; justify-content: space-between;"> <div></div> <div>フロアヒーティング</div> </div> <div style="display: flex; justify-content: space-between;"> <div></div> <div>○ 単相1 0 0 V</div> </div> <div style="display: flex; justify-content: space-between;"> <div></div> <div>○ 単相2 0 0 V</div> </div> <div style="display: flex; justify-content: space-between;"> <div></div> <div>○ 三相2 0 0 V</div> </div> </div> <div style="margin-top: 20px;"> </div> | |

|                                                                  |   |
|------------------------------------------------------------------|---|
| <b>構内情報通信設備</b>                                                  |   |
| インタフェース                                                          | <input type="radio"/> 100BASE- <u>          </u> <input type="radio"/> 1000BASE- <u>          </u><br><input type="radio"/> その他 ( <u>                                </u> )   |
| 機器                                                               | <input type="radio"/> L2スイッチ <input type="radio"/> L3スイッチ <input type="radio"/> ルーター<br><input type="radio"/> その他 ( <u>                                </u> )   |
| <b>構内交換設備</b>                                                    |   |
| 交換装置                                                             | <input type="radio"/> アナログ <input type="radio"/> ボタン電話装置<br><input type="radio"/> I P-PBX <input type="radio"/> VoI Pサーバー   |
| 実装数／容量数                                                          | 局線数 <u>      </u> /<br>内線数 <u>      </u> /   |
| 電源機                                                              | <input type="radio"/> 一般形 <input type="radio"/> 多機能形<br><input type="radio"/> 停電用 <input type="radio"/> I P 電話機   |
| 電源装置                                                             | 停電延長時間 <u>                        </u> 分   |
| <b>情報表示設備</b>                                                    |   |
|                                                                  | <input type="radio"/> マルチサイン装置<br><input type="radio"/> 出退表示装置<br><input type="radio"/> 時刻表示装置      出力回数 <u>      </u> 回線   |
| <b>映像音響設備</b>                                                    |   |
|                                                                  | <input type="radio"/> 有 <input type="radio"/> 無   |
| 拡声設備                                                             | <input type="radio"/> Hi 形増幅器      増幅器容量 <u>      </u> W<br><input type="radio"/> 一般放送用 <input type="radio"/> 非常放送用 <input type="radio"/> 一般非常兼用<br><input type="radio"/> 通話操作器 <u>      </u> 箇所   |
| 誘導受信設備                                                           | <input type="radio"/> 音声誘導装置 <input type="radio"/> インターホン<br>その他機器 <input type="radio"/> テレビインターホン<br><input type="radio"/> 外観演出用インターホン<br><input type="radio"/> トイレ等呼出装置<br><input type="radio"/> 受付呼出装置                                                                                                 |
| テレビ 共同受信設備                                                       | アンテナ <input type="radio"/> UHF<br><input checked="" type="radio"/> BS・110° CS<br><input type="radio"/> CS<br><input type="radio"/> その他 ( AM・FM )   |
| <b>火災報知設備</b>                                                    |   |
| ( 1 ) 自動火災報知正設備                                                  |   |
| 受信機                                                              | <u>      </u> 形 <u>      </u> 級 <u>      </u> 回線<br><input type="radio"/> 単独型 <input type="radio"/> 複合型<br><input type="radio"/> 壁掛形 <input type="radio"/> 自立形   |
| 警受器機                                                             | <u>      </u> 台 <u>      </u> 回線<br><input type="radio"/> 自動発熱機能 <input type="radio"/> 遠隔発熱機能<br><input type="radio"/> GP 第3 級受信機( 住戸内 )   |
| 発信機                                                              | <u>      </u> 形 <u>      </u> 級 <input type="radio"/> 細込形 <input type="radio"/> 露出形   |
| 警報ベル                                                             | <input type="radio"/> 露出形 <input type="radio"/> 細込形   |
| 総合盤                                                              | <input type="radio"/> 単独 ( <input type="radio"/> 露出 <input type="radio"/> 埋込 )      ( <input type="radio"/> 電気機械組込 )   |
|                                                                  |   |
| ( 2 ) 自動探知型設備                                                    |   |
| 自動探知装置連動歩留器                                                      | <input type="radio"/> 単独型 <input type="radio"/> 複合型   |
| ( 3 ) 非常警報設備                                                     |   |
|                                                                  | <input type="radio"/> 一体型 <input type="radio"/> 複合型<br><input type="radio"/> その他 ( <input type="radio"/> 非常ベル <input type="radio"/> 表示灯 <input type="radio"/> 起動装置 )   |
| ( 4 ) ガス漏れ警報設備 ( 機械設備のガス漏れ警報機器に依る工事 )                            |   |
| 施工の範囲                                                            | <input type="radio"/> 配管 <input type="radio"/> 配線   |
| ガス種別                                                             | <input type="radio"/> LPG <input type="radio"/> 都市ガス   |
| <b>中央監視装置</b>                                                    |   |
|                                                                  | <input type="radio"/> 警報装置<br><input type="radio"/> 異常状態監視制御装置<br><input type="radio"/> 監視制御装置   |
| <b>防犯入室管理設備</b>                                                  |   |
|                                                                  | <input type="radio"/> センサ <input type="radio"/> マグネットスイッチ<br><input type="radio"/> バイブレーションスイッチ<br><input type="radio"/> ハシジブセンサ<br><input type="radio"/> キースイッチ <input type="radio"/> 暗証番号入力装置<br><input type="radio"/> 磁気カード<br><input type="radio"/> IC カード<br><input type="radio"/> 機器類は施設管理者リース品である。 |
| <b>共用灯設備</b>                                                     |   |
| 電気方式                                                             |   |
| 単相2 線式 ( <input type="radio"/> 100V <input type="radio"/> 200V ) | 50Hz   |
| 照明制御装置                                                           | <input type="radio"/> 人感センサー <input type="radio"/> 明るさセンサー<br><input type="radio"/> タイマ   |
| <b>外灯設備</b>                                                      |   |
|                                                                  | <input type="radio"/> 架空 <input type="radio"/> 地中   |
| ポール種別                                                            | <input type="radio"/> 脚架設置 <input type="radio"/> アルミ<br><input type="radio"/> 溶接亜鉛メッキ塗装 <input type="radio"/> 溶融亜鉛メッキアルミ樹脂被膜塗装   |
| <input type="radio"/> 埋込式 <input type="radio"/> ベースプレート式         |   |
| ランプ                                                              | <input type="radio"/> LED<br><input type="radio"/> その他 ( <u>                                </u> )   |
| <b>点滅方式</b>                                                      |   |
|                                                                  | <input type="radio"/> 自動式 ( <input type="radio"/> 自動点滅器 <input type="radio"/> タイマ )<br><input type="radio"/> 手動式   |

| 電気設備共通事項               |   |                    |           |              |  |                        |          |         |          |
|------------------------|---|--------------------|-----------|--------------|--|------------------------|----------|---------|----------|
| 項 目                    | 特 記 事 項   |                    |           |              |  |                        |          |         |          |
| ▶ 1. 電気保安技術者           | 電気主任技術者を補佐し、工事監督員の承認を受け電気工作物の保安業務を行う電気保安技術者を必ずとす。   |                    |           |              |  |                        |          |         |          |
| ▶ 2. 諸手続               | 本工事の施工に必要な官公署その他への手続は、受注者が所行し、遅やりに行い、費用は全て受注者の負担とする。   |                    |           |              |  |                        |          |         |          |
| ▶ 3. 試験記録簿             | この工事に必要な試験記録簿の費用は全て受注者の負担とする。   |                    |           |              |  |                        |          |         |          |
| ▶ 4. 足場及び足掛            | 別添の図参照受注者の定置する足場、機材の搬入、搬出は無償で使用できる。   |                    |           |              |  |                        |          |         |          |
| ▶ 5. 交通誘導警備員           | 建設現場及び車両等の出入りの際にも、出入口に交通誘導警備員を配置し、一般通行者及び一般車両の安全を図ること。<br>なお、交通誘導警備員の区分、配置位置及び見守り日数は、次のとおり。<br>区分： ○ 交通誘導警備員A ○ 交通誘導警備員B<br>位置：図面による。 設置日数： _____<br>警備員詰所： ( ) ○ 設ける ● 設けない<br>表 工事現場の位置と交通誘導警備員区分の考え方<br><table border="1"> <tr> <td>工事現場の出入口を設ける道路（路線）</td> <td>交通誘導警備員区分</td> </tr> <tr> <td>市街地（D1 D）内道路</td> <td></td> </tr> <tr> <td>北海道（各方面）公安委員会告示による認定路線</td> <td>交通誘導警備員A</td> </tr> <tr> <td>上記以外の路線</td> <td>交通誘導警備員B</td> </tr> </table> | 工事現場の出入口を設ける道路（路線） | 交通誘導警備員区分 | 市街地（D1 D）内道路 |  | 北海道（各方面）公安委員会告示による認定路線 | 交通誘導警備員A | 上記以外の路線 | 交通誘導警備員B |
| 工事現場の出入口を設ける道路（路線）     | 交通誘導警備員区分   |                    |           |              |  |                        |          |         |          |
| 市街地（D1 D）内道路           |   |                    |           |              |  |                        |          |         |          |
| 北海道（各方面）公安委員会告示による認定路線 | 交通誘導警備員A   |                    |           |              |  |                        |          |         |          |
| 上記以外の路線                | 交通誘導警備員B   |                    |           |              |  |                        |          |         |          |
| ▶ 6. 工事用動力水等           | 本工事に必要な工事用動力、照明、用水費等は受注者の負担とする。   |                    |           |              |  |                        |          |         |          |
| ▶ 7. 使用材料等             | 使用する機材は「北海道建設局建築型建築機材 版設備機材等 指定名簿」による。   |                    |           |              |  |                        |          |         |          |
| ▶ 8. 製品の検査             | 次の機関を原則し、工事監督員及び検査機関員のもとに工場検査を行うこと。また、検査機関は出来高を決定する。<br>(対象機器：位置 _____)<br>図中参考図の寸法は概算寸法とする。<br>共通事項群抽出は標準とする。<br>J BRC の回収システムを利用すること。<br>製造者へ引き渡すこと。   |                    |           |              |  |                        |          |         |          |
| ▶ 9. 参考図               | 「建築設備新設計 施工指針2014年版」（日本建築センター発行）に基づき、前掲施工を行う。（100KGを超える機器については計算書を提出のこと）   |                    |           |              |  |                        |          |         |          |
| ▶ 10. 発生火の処理           | ● 一般の施設 ○ 特定の施設 ○ 甲類 ○ 乙類   |                    |           |              |  |                        |          |         |          |
| ▶ 11. 小型2次電池の処理        | 次の設備（非常電源）として関係法令等に適合したものであること。<br>○ キュービクル等 ○ 蓄電池 ○ 発電装置<br>○ 国土交通省仕様品 ○ 製作所標準品   |                    |           |              |  |                        |          |         |          |
| ▶ 12. イオン化式感煙器の処理      | 金属管の塗装箇所 〃 無し<br>〃 有り( _____ )   |                    |           |              |  |                        |          |         |          |
| ▶ 13. 耐震設置             | 環状形変形板を使用することと原則とする。<br>図面にて特記がある場合を除き標準仕様書の使用区分による。<br>○ 気密処理を行う。<br>図中に特記がない場合は下記による。<br>● アルミ合金製 ○ 合成樹脂製 ○ ステンレス製 ○ ネジ止め床ボックスに取付のもの（二重床を除く）は水平高圧樹脂製プレートを用いる。   |                    |           |              |  |                        |          |         |          |
| ▶ 14. 防災電源（非常電源）       | 図中に特記がない場合は下記による。<br>● アルミ合金製 ○ 合成樹脂製 ○ ステンレス製 ○ ネジ止め床ボックスに取付のもの（二重床を除く）は水平高圧樹脂製プレートを用いる。   |                    |           |              |  |                        |          |         |          |
| ▶ 15. 配分電盤：端子盤類        | 床ポット (9mm以上) ○ ビニール被覆 ○ ステンレス )   |                    |           |              |  |                        |          |         |          |
| ▶ 16. 塗装工事             | 天井内 (9mm以上 全全ジボルト)   |                    |           |              |  |                        |          |         |          |
| ▶ 17. 電線及びケーブル         | (但し、ケーブルラック等は600W以上)は12mmとする。   |                    |           |              |  |                        |          |         |          |
| ▶ 18. 位置ボックス           | 屋外又はそれに類する場所を使用するポルト、ナット等はステンレス製とする。   |                    |           |              |  |                        |          |         |          |
| ▶ 19. 配線器具用プレート        | 天井内隠蔽部分及び高所取付のポルトボックスの蓋に用いるビスは防錆防止ビスとする。   |                    |           |              |  |                        |          |         |          |
| ▶ 20. フロアプレート          | 天井内隠蔽部分及び高所取付のポルトボックスの蓋に用いるビスは防錆防止ビスとする。   |                    |           |              |  |                        |          |         |          |
| ▶ 21. つりポルト            | 床ポット (9mm以上) ○ ビニール被覆 ○ ステンレス )   |                    |           |              |  |                        |          |         |          |
| ▶ 22. ポルト・ナット等         | 天井内 (9mm以上 全全ジボルト)   |                    |           |              |  |                        |          |         |          |
| ▶ 23. ボルトボックス          | (但し、ケーブルラック等は600W以上)は12mmとする。   |                    |           |              |  |                        |          |         |          |
| ▶ 24. 結露防止             | 屋外又はそれに類する場所を使用するポルト、ナット等はステンレス製とする。   |                    |           |              |  |                        |          |         |          |
| ▶ 25. 呼出線              | 天井内隠蔽部分及び高所取付のポルトボックスの蓋に用いるビスは防錆防止ビスとする。   |                    |           |              |  |                        |          |         |          |
| ▶ 26. その他              | 天井内隠蔽部分及び高所取付のポルトボックスの蓋に用いるビスは防錆防止ビスとする。   |                    |           |              |  |                        |          |         |          |
| ○ 電力設備工事               |   |                    |           |              |  |                        |          |         |          |
| ▶ 1. フロアコンセント          | (1) 断熱材は可能な限り取り除かれないこと。ただしこれによりやがれの場合は、同等以上の処理を行う。<br>(2) 断熱処理箇所を使用するインサートは断熱インサートとする。   |                    |           |              |  |                        |          |         |          |
| ▶ 2. タンブラスイッチ          | 長さ1m以上の連続行わない配管には、導入線（樹脂被覆電線）を挿入する。   |                    |           |              |  |                        |          |         |          |
| ▶ 3. コンセント             | (1) MCCB回路とELCB回路に施工する接点等は非接地とする。   |                    |           |              |  |                        |          |         |          |
| ▶ 4. 雷保護設備適用規格         | 長さ1m以上の連続行わない配管には、導入線（樹脂被覆電線）を挿入する。   |                    |           |              |  |                        |          |         |          |
| ▶ 5. 接地極               | 形状は、140H×90W×1.0tとし、文字は表面に、腐食加工とし、設置番号は「音変更」とする。<br>○ 鋼板板製 ○ ステンレス製   |                    |           |              |  |                        |          |         |          |
| ▶ 6. 接地部設置設備           | 予備の配線用回路断が4個以下の場合は、(PF22)相当は1本以上、5個以上の場合は(PF22)相当は2本以上を二重天井内より立ち上げるものとする。ただし、シャフト内は適用しない。   |                    |           |              |  |                        |          |         |          |
| ▶ 7. 分電盤等の予備配管         | 別添の工事の電気設備への配線設備は本工事にする。   |                    |           |              |  |                        |          |         |          |
| ▶ 8. 電線管等への接続          |   |                    |           |              |  |                        |          |         |          |

[illegible]

| 機 器 取 付 付 加 高                               |                  | 特 記 事 項 |                   |
|---------------------------------------------|------------------|---------|-------------------|
| 項 目                                         |                  | 特 記 事 項 |                   |
| ▶ 1. 機器の取付高さは図示のほかに下記を標準とする。<br>【一般建物/公営住宅】 |                  |         |                   |
| 電 力 共                                       | 名 称              | 測 定     | 取 付 高 (mm)        |
| 電 灯                                         | 取付押付機            | 地上～窓中心  | 1,800～2,000       |
|                                             | 引き開閉器            | 床上～中心   | 1,800             |
|                                             | 分電盤              | 床上～中心   | 1,500 (上端1,900以下) |
|                                             | スイッチ             | 〃       | 1,150             |
|                                             | スイッチ(公注)※        | 〃       | 1,100             |
|                                             | コンセント(一般)        | 〃       | 400               |
|                                             | 〃 (和室)           | 〃       | 200               |
|                                             | 〃 (台上)           | 台上～中心   | 150               |
|                                             | 〃 (土間)           | 床上～中心   | 600～1,300         |
|                                             | コンセント(公注)※       | 〃       | 400               |
|                                             | 〃(冷蔵庫用)(公注)※     | 床上～中心   | 1,800             |
|                                             | 〃(給湯器・洗面台用)(公注)※ | 〃       | 1,300             |
|                                             | ブラケット(一般)        | 〃       | 2,100～2,500       |
|                                             | 〃 (鏡前)           | 〃       | 2,500             |
| 熱 力                                         | 〃 (鏡上)           | 鏡上端～中心  | 150               |
|                                             | 壁掛け形炉壁           | 床上～中心   | 1,500 (上端1,900以下) |
|                                             | 閉鎖器箱             | 〃       | 1,500             |
|                                             | 接合スイッチ           | 〃       | 1,300             |
| 電 話                                         | 操作スイッチ(公注)※      | 〃       | 1,100             |
|                                             | 端子盤              | 床上～下端   | 500               |
|                                             | 保安器箱             | 床上～中心   | 1,500 (上端1,900以下) |
|                                             | 壁付位置ボックス         | 〃       | 400               |
|                                             | 〃 (和室)           | 〃       | 200               |
|                                             | 壁付位置ボックス(公注)※    | 〃       | 400               |
|                                             | 壁付インターホン         | 〃       | 1,150             |
|                                             | 壁付位置ボックス         | 〃       | 1,150             |
|                                             | 〃 (和室)           | 〃       | 200               |
|                                             | 壁付インターホン(公注)※    | 〃       | 1,100             |
|                                             | 壁付位置ボックス(公注)※    | 〃       | 1,100             |
|                                             | 壁掛け形時計           | 床上～中心   | 1,500 (上端1,900以下) |
|                                             | 子時計              | 〃       | 2,300             |
|                                             | 壁掛けスピーカ          | 〃       | 2,300             |
| アッテネーター                                     | 〃                | 1,150   |                   |
| 表 示                                         | 表示盤              | 床上～中心   | 2,300             |
|                                             | 表示盤(公注)※         | 〃       | 1,300             |
|                                             | 壁付発信器            | 〃       | 1,150             |
|                                             | 壁付発信器(公注)※       | 〃       | 1,100             |
|                                             | ベル・ブザー・チャイム      | 〃       | 2,300             |
|                                             | 壁付ボタン            | 〃       | 1,150             |
|                                             | 多目的壁形押出ボタン       | 〃       | 1,000             |
|                                             | 分電器箱             | 床上～上端   | 1,500 (上端1,900以下) |
|                                             | テレビアウト・レット       | 床上～中心   | 500               |
|                                             | 〃 (和室)           | 〃       | 200               |
| 火 災 報 知                                     | テレビアウト・レット(公注)※  | 〃       | 400               |
|                                             | 収容箱              | 床上～上端   | 1,500 (上端1,900以下) |
|                                             | 受信機・警報受信機        | 床上～中心   | 1,500             |
|                                             | 受信機(公注)※         | 床上～操作盤  | 800～1,500         |
|                                             | 総合盤              | 〃       | 1,300             |
|                                             | 発報機              | 〃       | 1,300             |
|                                             | 電話               | 〃       | 2,300             |
|                                             | 表示灯              | 〃       | 2,300             |

既存照明器具姿図


新設照明器具姿図

|         |                 |        |                 |        |                |
|---------|-----------------|--------|-----------------|--------|----------------|
| A201    | FL20W× 1 富士型蛍光灯 | B201   | FL20W× 1 富士型蛍光灯 | C201   | FL20W× 1 棚下灯   |
| A202    | FL20W× 2 富士型蛍光灯 |        |                 |        |                |
| 電池内蔵型   |                 |        |                 |        |                |
|         |                 |        |                 |        |                |
| 公共施設型番  | K1-FSS4-201     | 公共施設型番 | FSS4-201        | 公共施設型番 | FBS2-201       |
| 公共施設型番  | K1-FSS4-202     |        |                 |        |                |
| E40     | IL40W シーリングライト  | F60    | IL60W シーリングライト  | G40    | IL40W シーリングライト |
|         |                 |        |                 |        |                |
|         |                 |        |                 |        |                |
| 公共施設型番  | ISC10-40        | 公共施設型番 | ISC4-60         | 公共施設型番 | ISC2-40        |
|         |                 |        |                 |        |                |
| H301    | FCL30W シーリングライト | J60    | IL60W ダウンライト    | N60    | IL60W ブラケット    |
|         |                 |        |                 |        |                |
| 防湿型・防雨型 |                 |        |                 |        |                |
|         |                 |        |                 |        |                |
| 参考品番    | HA3131T         | 公共施設型番 | IRS4-60         | 参考品番   | LW86128T       |
|         |                 |        |                 |        |                |




|   |                 |                                                                          |                |                                                         |              |
|---|-----------------|--------------------------------------------------------------------------|----------------|---------------------------------------------------------|--------------|
| A201   | LED直付型器具        | B201                                                                     | LED直付型器具       | C201                                                    | LEDキッチンライト   |
| A202   | LED直付型器具        |                                                                          |                |                                                         |              |
| 直付型20形 A201:W150 A202:W230 昼白色(5000K)<br>非常灯タイプ A201:800lm A202:1600lm<br>常時：ライトバー点灯<br>非常時：非常灯本体組込LED(一般出力型)点灯 |                 | 直付型20形 W150 昼白色(5000K)<br>一般タイプ、800lmタイプ                                 |                | 20形直管蛍光灯1灯器具相当 昼白色(5000K)<br>拡散タイプ、コンセント付<br>器具光束：980lm |              |
|   |                 |                                                                          |                |                                                         |              |
| 非常灯評定番号：L A L E-027                                                                                             |                 | 電圧100～242V<br>消費電力5.9W、定格出力型<br>本体：銅板(白色粉体塗装)<br>ライトバー(カバー)：ポリカーボネート(乳白) |                | 消費電力12W、電圧100V<br>カバー：プラスチック(乳白)<br>プルスイッチ付、両面化粧タイプ     |              |
| 参考品番   | 直付XDL201AGN LE9 | 参考品番                                                                     | 直付XF200AEN LE9 | 参考品番                                                    | LGB52097LE1  |
| 参考品番   | 直付XDL211AGN LE9 |                                                                          |                |                                                         |              |
| E40   | LEDシーリングライト     | F60                                                                      | LEDシーリングライト    | G40                                                     | LEDシーリングライト  |
|   |                 |                                                                          |                |                                                         |              |
| 40形電球1灯器具相当 電球色(2700K)<br>器具光束：451lm<br>シーリングユニ方式                                                               |                 | 60形電球1灯器具相当 電球色(2700K)<br>拡散タイプ、天井直付型・壁直付型<br>器具光束：410lm                 |                | 60形電球1灯器具相当 電球色(2700K)<br>器具光束：530lm<br>E棟は壁面取付         |              |
|   |                 |                                                                          |                |                                                         |              |
| 消費電力4.4W、電圧100V<br>セード：アクリル(乳白)                                                                                 |                 | 消費電力5.9W、電圧100V<br>カバー：アクリル(乳白)、(ホワイト仕上)                                 |                | 消費電力6.0W、電圧100V<br>カバー：プラスチック(ホワイト)                     |              |
| 参考品番   | LGB58004U       | 参考品番                                                                     | LGB51521 LE1   | 参考品番                                                    | LGB51655 LE1 |
|   |                 |                                                                          |                |                                                         |              |
| H301   | LEDシーリングライト     | J60                                                                      | LEDダウンライト      | N60                                                     | LEDブラケットライト  |
|   |                 |                                                                          |                |                                                         |              |
| 20形丸形蛍光灯1灯器具相当 昼白色(5000K)<br>器具光束：1760lm                                                                        |                 | 60形電球1灯器具相当 電球色(2700K)<br>拡散タイプ、高気密SB形<br>器具光束：455lm                     |                | 60形電球1灯器具相当 電球色(2700K)<br>壁直付型、防雨型<br>器具光束：332lm        |              |
|   |                 |                                                                          |                |                                                         |              |
| 消費電力15.0W、電圧100V<br>プラスチック(ホワイト)<br>カバー：アクリル(乳白)                                                                |                 | 器具光束455lm、<br>枠：アルミダイカスト(ホワイトつや消し)<br>埋込穴φ150                            |                | 消費電力7.4W、電圧100V<br>(ホワイト)<br>カバー：ガラス(乳白)                |              |
| 参考品番   | LGB52604 LE1    | 参考品番                                                                     | LGD1201L LE1   | 参考品番                                                    | LGW85055WF   |
|   |                 |                                                                          |                |                                                         |              |

記載されている消費電力は、JIS C8105-3に規定する方法により測定算出した値です。

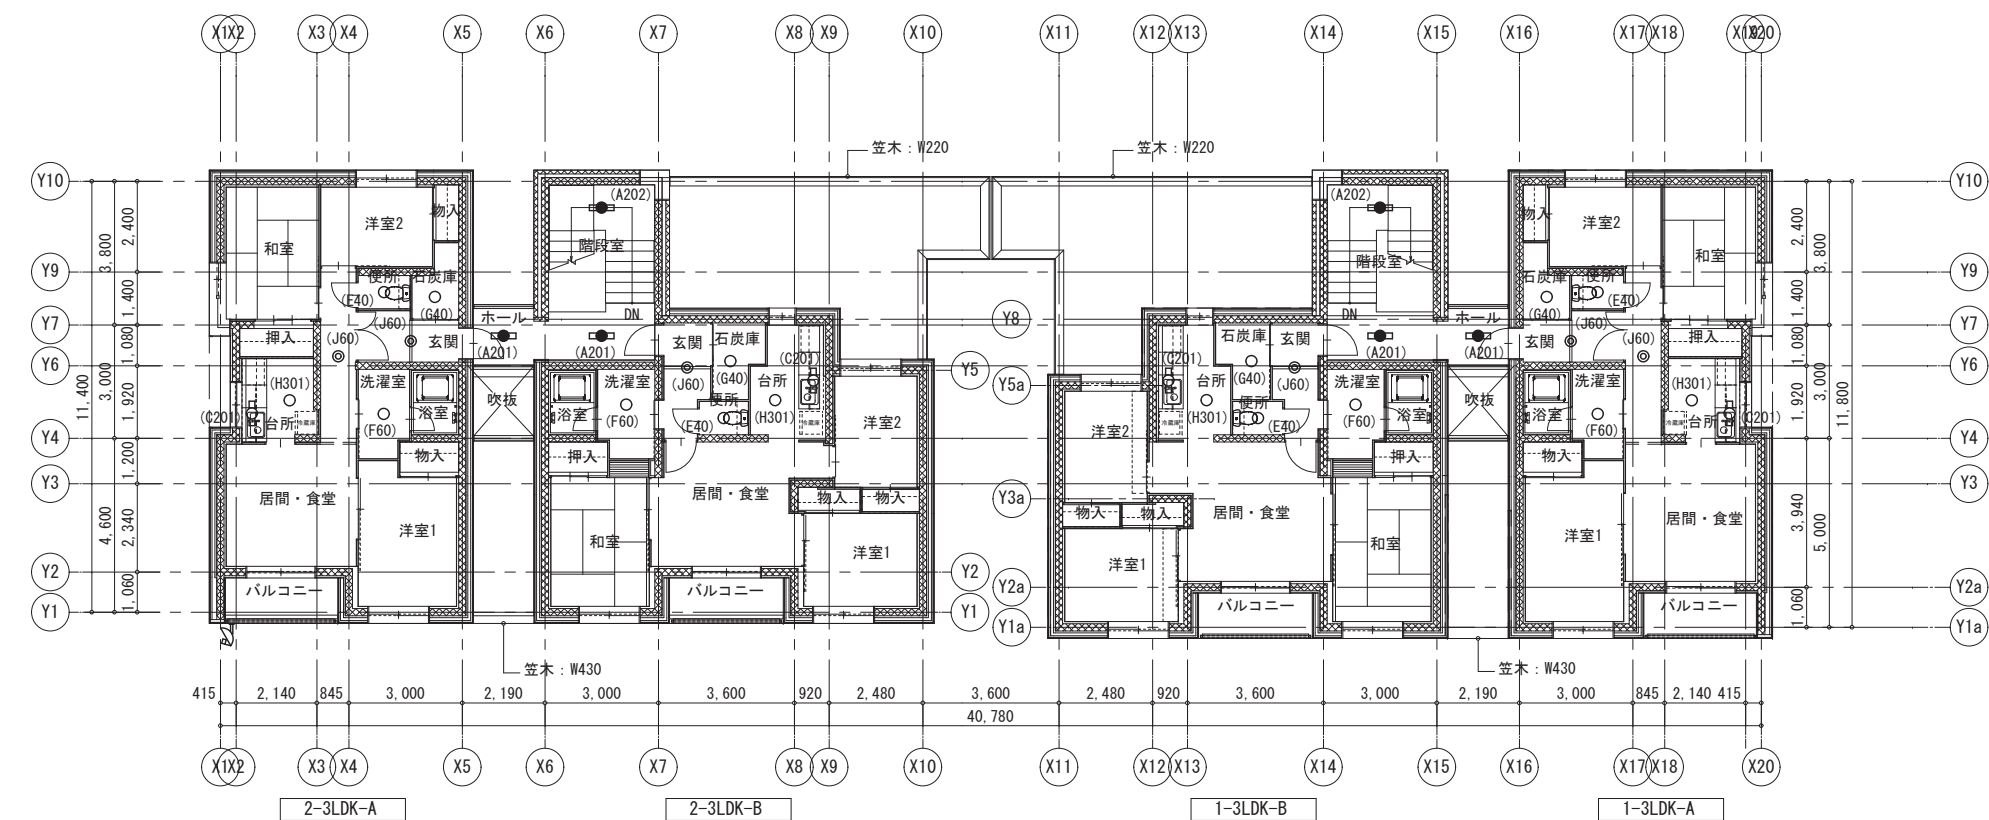


2階平面図

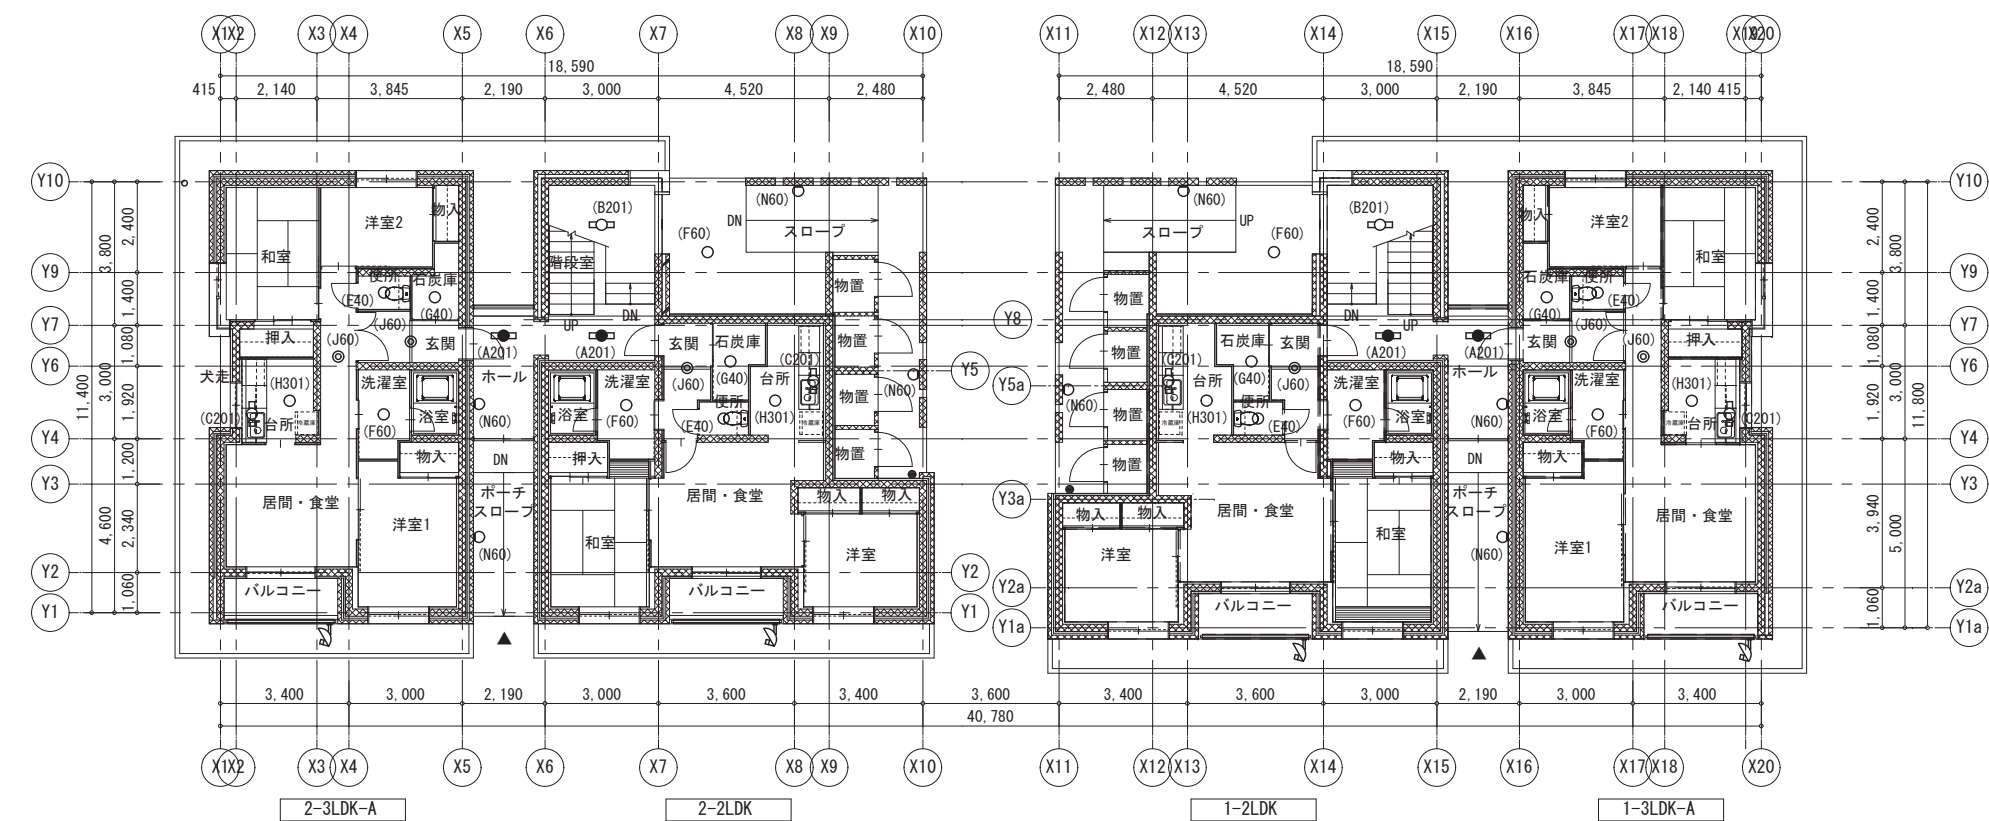


1階平面図

| 特記事項 |                                                  |
|------|--------------------------------------------------|
| 1.   | 建築工事の改修に合わせて照明器具の撤去・新設、及びスイッチ・BSアンテナの取外し・再取付を行う。 |
| 2.   | 照明器具の詳細は、姿図を参照のこと。                               |
| 3.   | BSアンテナには、同軸ケーブル8mの取外し・再取付を含む。                    |

| 記 号 | 名 称         | 共用 | 2種          | 2種   | 2種          | 2種          | 1種          | 1種   | 1種          | 1種          |
|-----|-------------|----|-------------|------|-------------|-------------|-------------|------|-------------|-------------|
|     |             |    | 3LDK<br>(A) | 2LDK | 3LDK<br>(A) | 3LDK<br>(B) | 3LDK<br>(A) | 2LDK | 3LDK<br>(A) | 3LDK<br>(B) |
|     |             |    | 1F1戸        | 1F1戸 | 2F1戸        | 2F1戸        | 1F1戸        | 1F1戸 | 2F1戸        | 2F1戸        |
| ●   | 照明器具 A201   | 8  |             |      |             |             |             |      |             |             |
| ●   | 照明器具 A202   | 2  |             |      |             |             |             |      |             |             |
| □   | 照明器具 B201   | 2  |             |      |             |             |             |      |             |             |
| □   | 照明器具 C201   |    | 1           | 1    | 1           | 1           | 1           | 1    | 1           | 1           |
| ○   | 照明器具 E40    |    | 1           | 1    | 1           | 1           | 1           | 1    | 1           | 1           |
| ○   | 照明器具 F60    | 2  | 1           | 1    | 1           | 1           | 1           | 1    | 1           | 1           |
| ○   | 照明器具 G40    |    | 1           | 1    | 1           | 1           | 1           | 1    | 1           | 1           |
| ◎   | 照明器具 J60    | 2  | 1           | 2    | 1           | 2           | 1           | 2    | 1           | 1           |
| ○   | 照明器具 N60    | 8  |             |      |             |             |             |      |             |             |
| ●   | タンブラスイッチ    | 2  |             |      |             |             |             |      |             |             |
| ㇿ   | BSアンテナ 450φ |    | 1           | 1    | 1           |             | 1           | 1    |             |             |

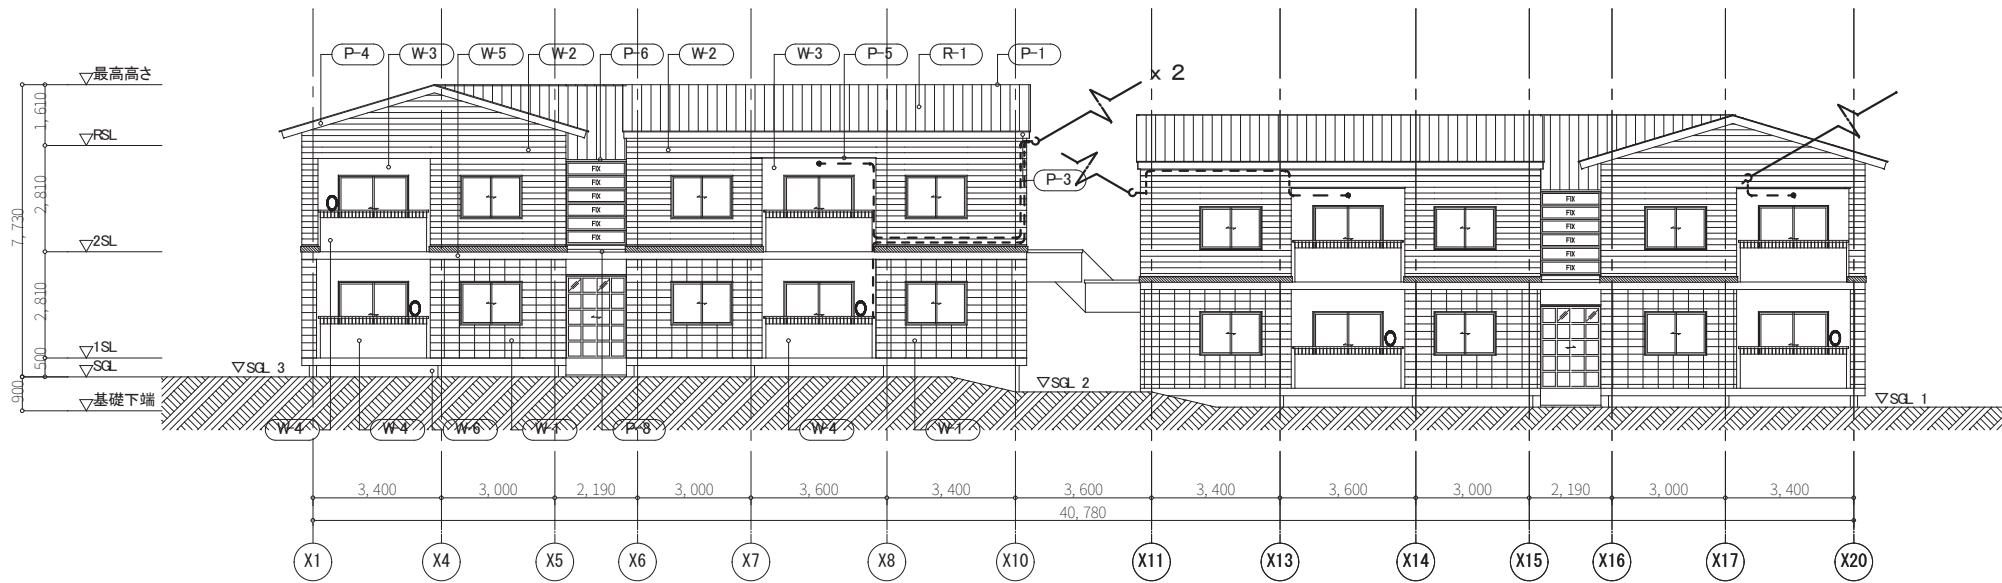

南側立面図

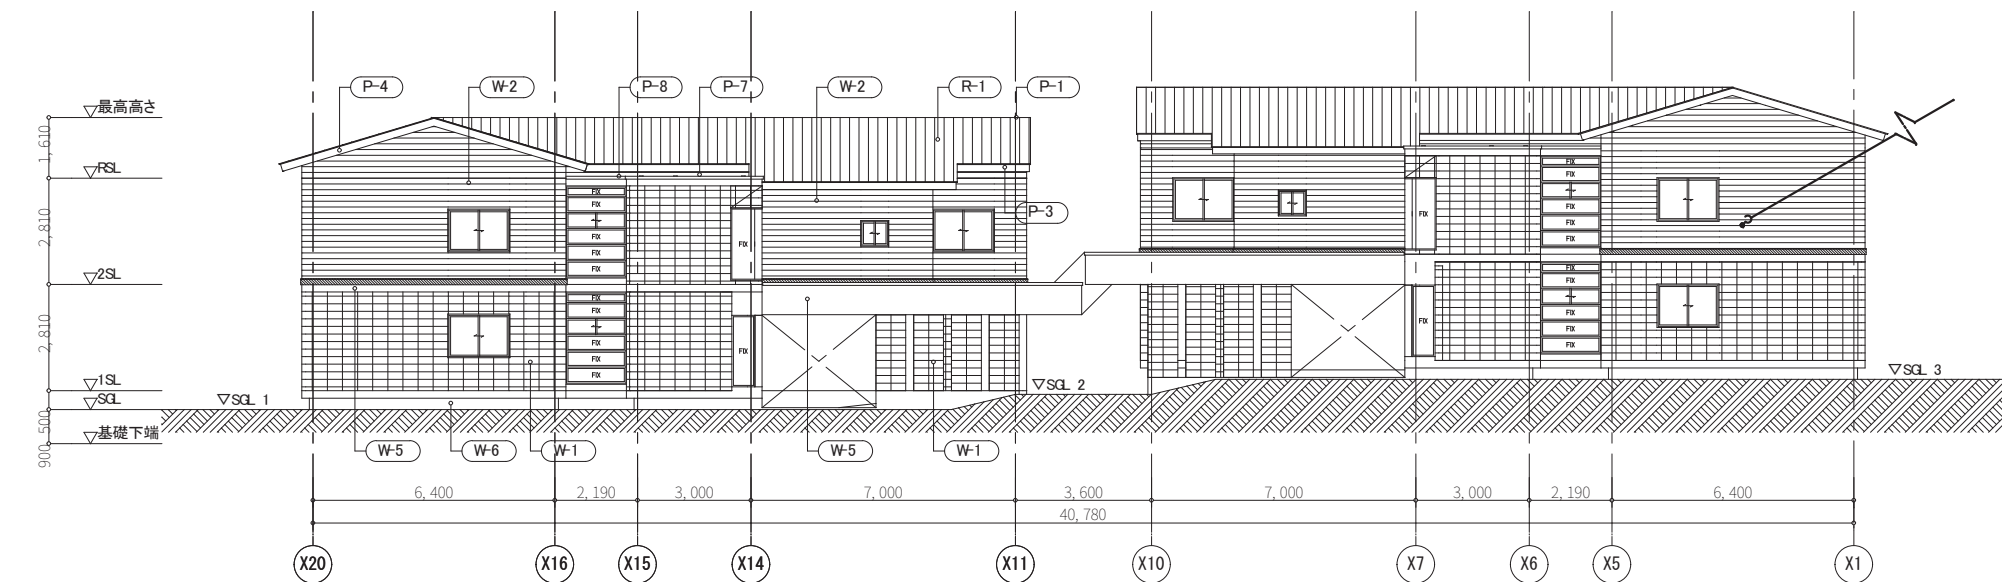

北側立面図

| 特記事項   |                                    |
|--------|------------------------------------|
| ○      | BSアンテナ(450φ) 一次取外し・再取付 5ヶ所         |
| ⚡----- | 電話(光含む) 引込及び屋外配線撤去<br>外壁改修後に新に新設工事 |

|  |
|--|
|  |
|  |
|  |
|  |